


PRIMARIA MUNICIPIULUI AIUD
Data anunțului: 29.01.2018

CONSULTAREA ASUPRA PROPUNERILOR PRELIMINARE PLAN URBANISTIC ZONAL

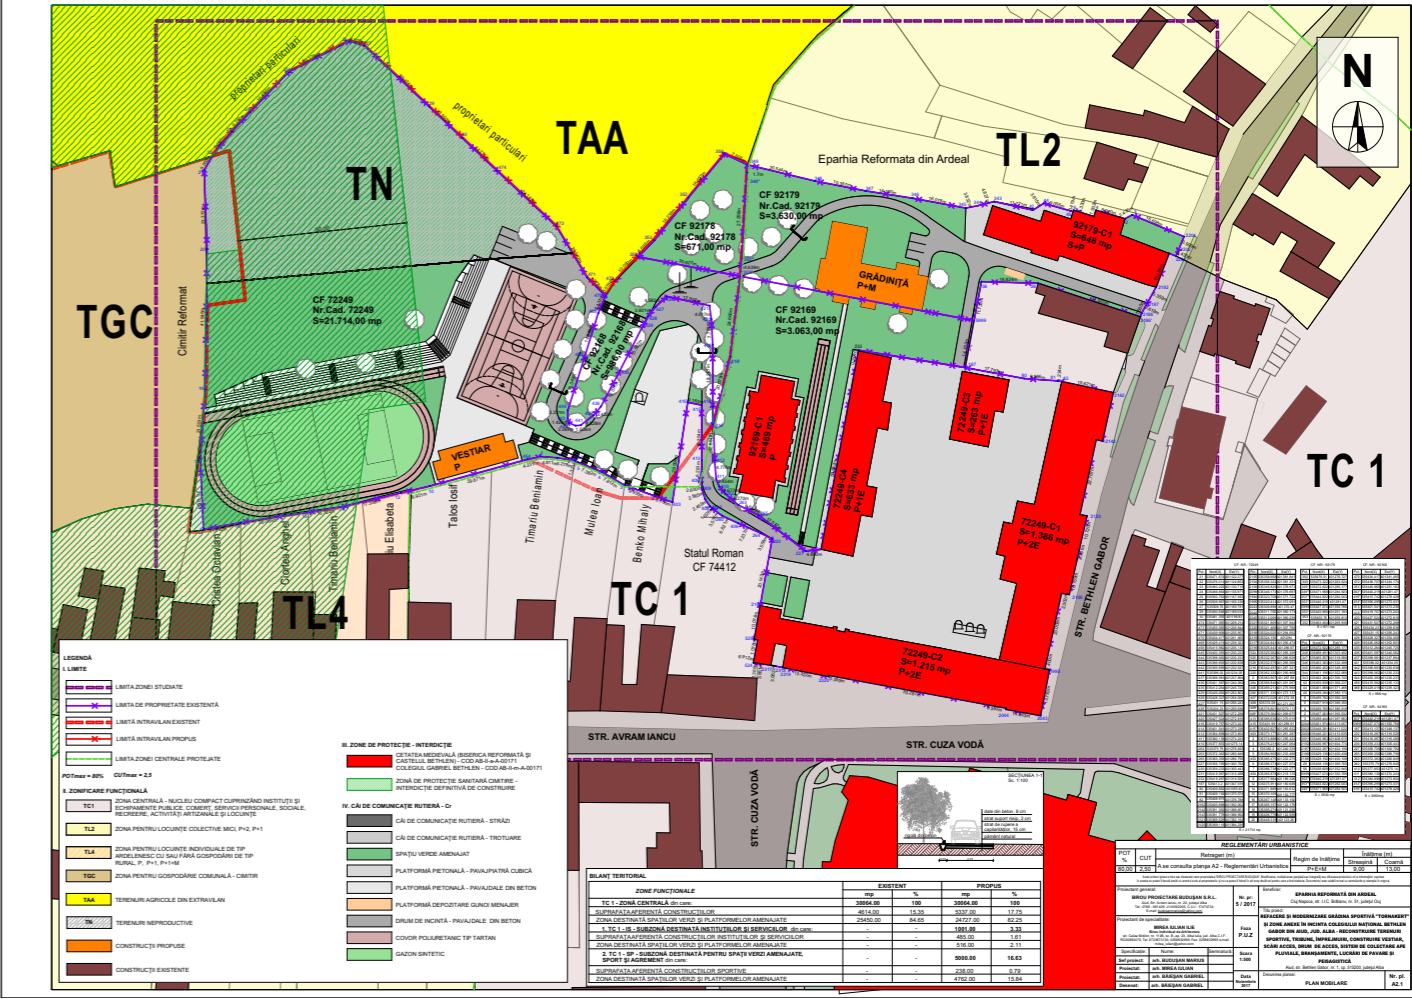

Inițiator: EPARHIA REFORMATĂ DIN ARDEAL
Elaborator: BIROU PROIECTARE BUDUȘAN S.R.L.

PUBLICUL ESTE INVITAT SĂ TRANSMITĂ OBSERVAȚII

asupra documentelor expuse / disponibile la sediul Primăriei Aiud,
str. Cuza Vodă, nr. 1, în perioada 29.01.2018 - 12.02.2018 între orele: 8:00 - 16:00.
Răspunsul la observațiile transmise va fi afișat pe site-ul Primăriei Aiud,
în perioada 13.02.2018 - 20.02.2017.