


# TAA

CF 92194  
teren liber de construcții


Inventar de coordonate Stereografic '70			
Nr. Pct.	Coordonate pct.de contur		
	X [m]	Y [m]	
1	533191.479	400471.959	
2	533214.424	400478.825	
3	533255.287	400338.641	
4	533232.413	400331.532	
S = 3500,00m <sup>2</sup>			

# TAA

CF 92207  
teren liber de construcții

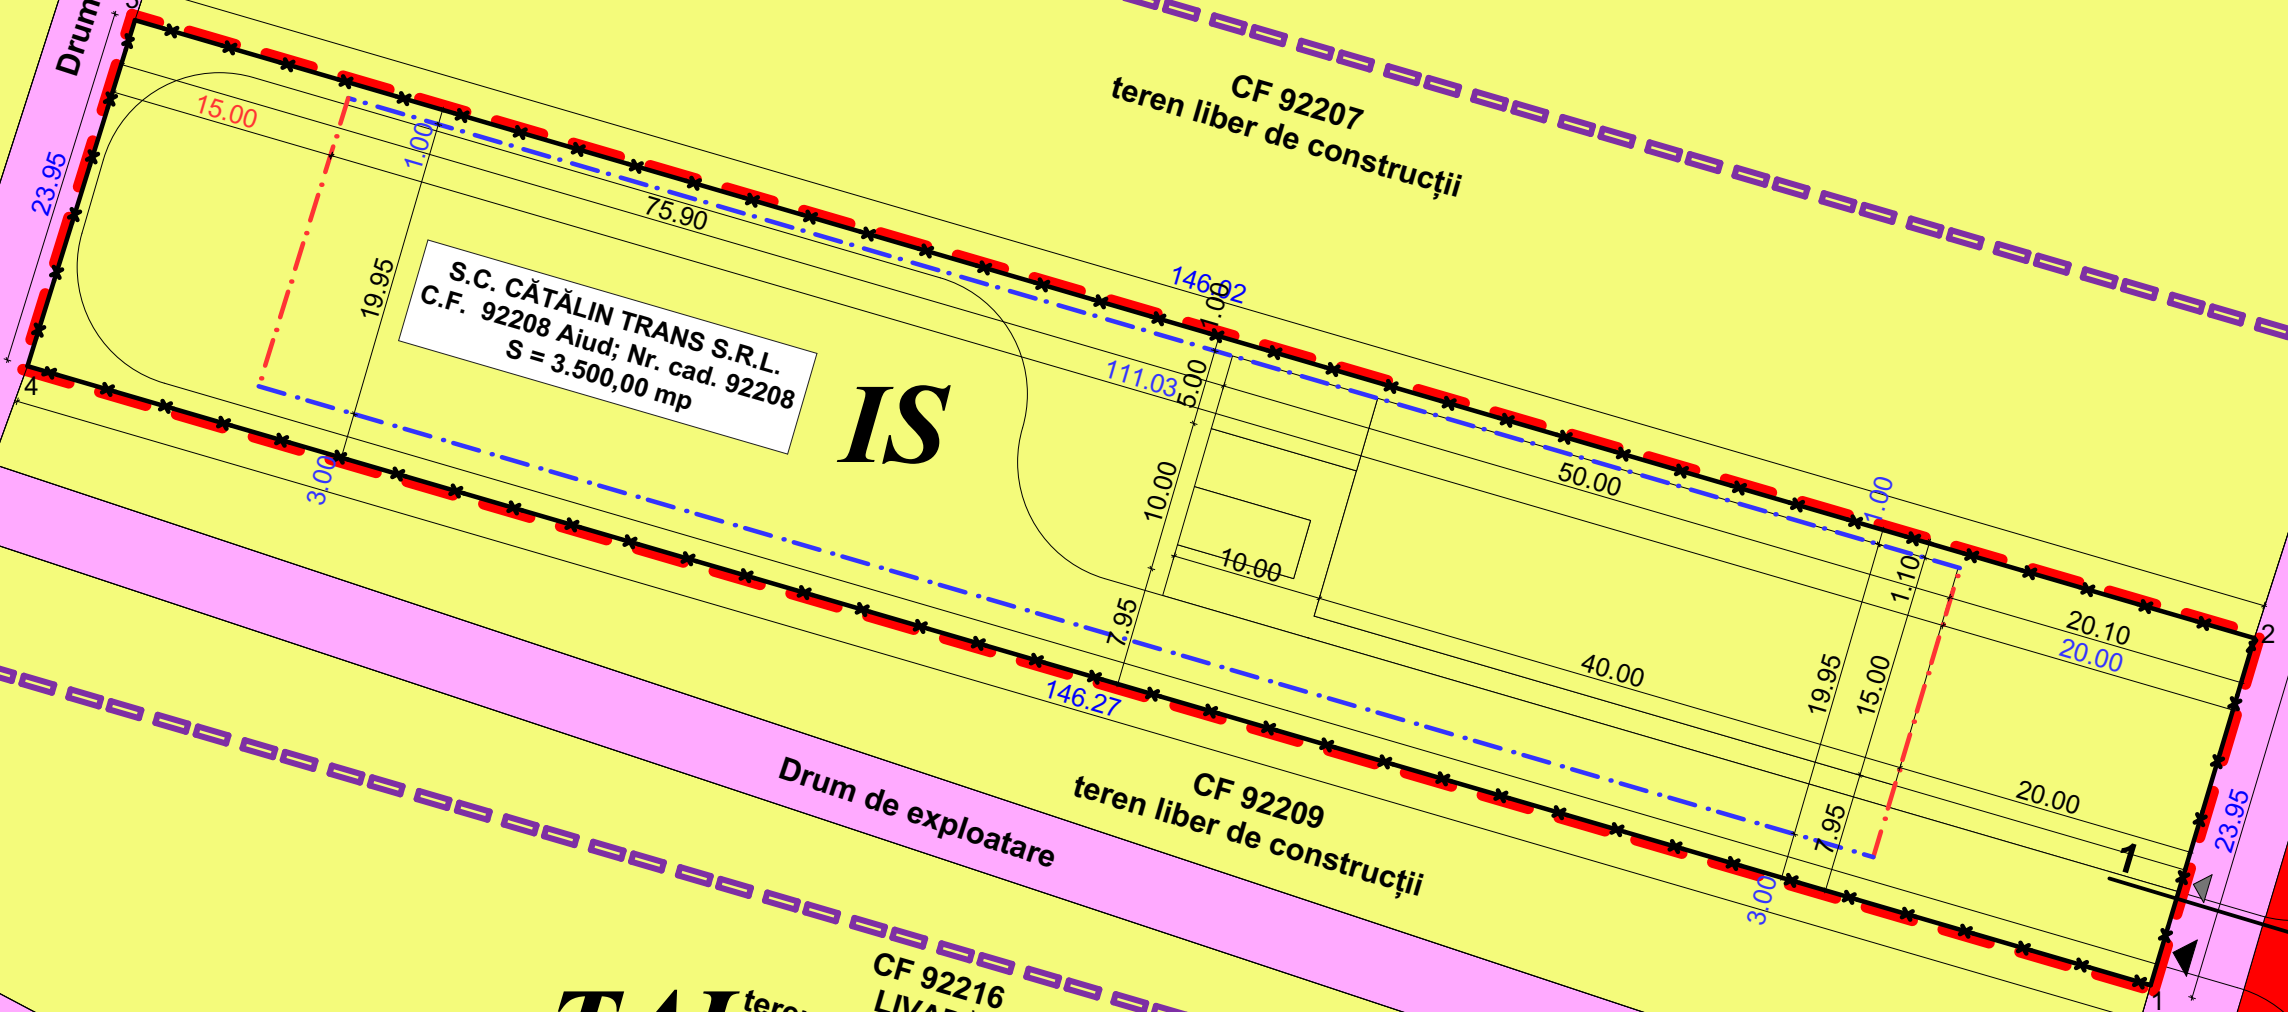

**S.C. CĂTĂLIN TRANS S.R.L.**  
C.F. 92208 Aiud; Nr. cad. 92208  
S = 3.500,00 mp

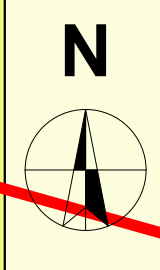

- LEGENDĂ:**
- I. LIMITE**
- Limita zonei studiate
  - Limita de proprietate
  - Limita intravilanului existent
  - Limita intravilanului propus
  - Aliniament propus
  - Retragere față de limitele laterale și posterioră
  - Domeniu public de interes național
  - Domeniu public de interes local
  - Domeniu privat, proprietate a persoanelor fizice sau juridice

**BILANȚ TERITORIAL:**

ZONA FUNCȚIONALĂ	EXISTENT		PROPUȘ	
	mp	%	mp	%
SUPRAFAȚA ZONEI REGLEMENTATE din care:	3.500,00	100	-	-
ZONĂ AGRICOLĂ ÎN EXTRAVILAN - TAA	3.500,00	100	-	-
1. IS - ZONĂ DOTĂRI COMERCIALE, PRESTĂRI SERVICII din care:	-	-	3.500,00	100
SUPRAFAȚA AFERENTĂ CONSTRUCȚIILOR	-	-	2.217,02	63,34
ZONĂ DESTINATĂ PLATFORMELOR AUTO ȘI PIETONALE AMENAJATE	-	-	574,11	16,40
ZONĂ DESTINATĂ SPĂȚIILOR VERZI AMENAJATE	-	-	708,87	20,25

**REGLEMENTĂRI URBANISTICE**

POT %	CUT	Aliniament (m) față de		Retrageri (m)		Regim de înălțime	Înălțime (m)	
		Drum de exploatare - E	Drum de exploatare - V	N	S		Streășină	Coamă
40,00	1,00	20,00	15,00	1,00	3,00	P+2E	10,00	16,00

Acest proiect (piese scrise sau desenate) este proprietatea "BIROU PROIECTARE BUDUȘAN S.R.L.". Modificarea, multiplicarea (parțială sau integrală) sau difuzarea proiectului ori a informațiilor cuprinse în acesta nu poate fi făcută decât cu acordul scris al proprietarului și nu va putea fi folosit în alt scop decât cel pentru care a fost elaborat. Documentul este valabil numai cu semnăturile și stampla în original.

Proiectant general: <b>BIROU PROIECTARE BUDUȘAN S.R.L.</b> Aiud, Str. Avram Iancu, nr. 20, județul Alba Tel.: 0788 - 661409, J1459/2005 E-mail: budusanmarius@yahoo.com	Beneficiar: <b>S.C. CĂTĂLIN TRANS S.R.L.</b> Municipiul Aiud, Strada Transilvaniei, nr. 107, județul Alba	Proiect nr.: 03/2018
Proiectant de specialitate: <b>MIREA IULIAN ILIE</b> Birou Individual de Arhitectură str. Calea Motilor, nr. 114B, sc. B.ap. 23, Alba Iulia, jud. Alba, C.I.F. RO20883470; Tel. 0723673130; 0258832989; Fax: 0258832969 e-mail mirea_iulian@yahoo.com	Titlu proiect: <b>PLAN URBANISTIC ZONAL: ZONĂ DE SERVICII ȘI COMERȚ</b> Municipiul Aiud, Strada Tudor Vladimirescu, nr. 100B, județul Alba	Faza: P.U.Z.
Șef proiect: arh. BUDUȘAN MARIUS	Scara: 1:500	Titlu planșă: <b>PROPRIETATEA ASUPRA TERENURILOR</b>
Proiectat: arh. BUDUȘAN MARIUS	1:100	
Proiectat: arh. MIREA IULIAN	Data: 12/2018	
Desenat: ing. SAROSI RADU		Planșa nr.: A4

**Profil transversal 1-1 (sc 1:100)**

