


**PRIMĂRIA MUNICIPIULUI AIUD**

**Data anunțului: 19.12.2018**

**panou TIP B**

**CONSULTARE ASUPRA  
PROPUNERILOR  
PRELIMINARE**

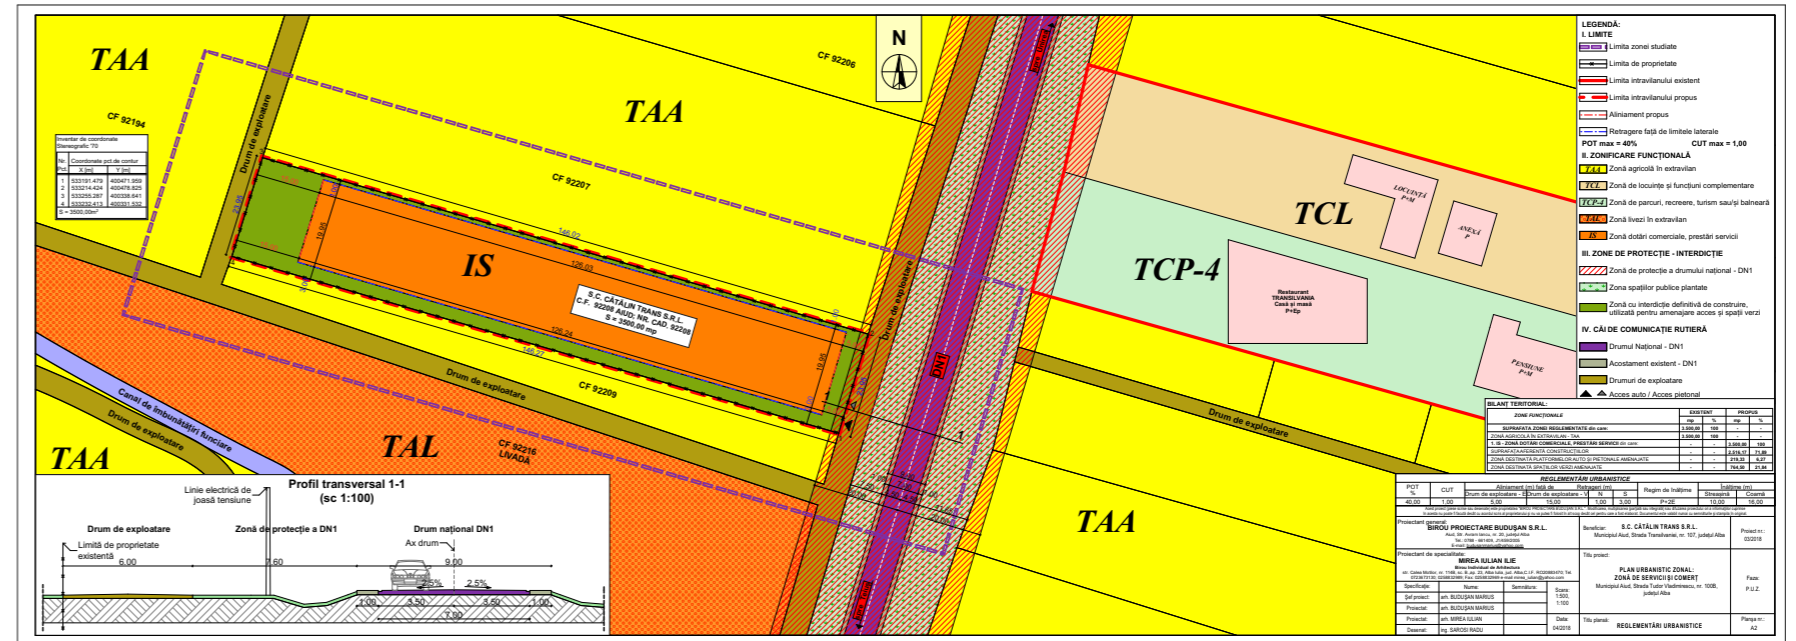

**Inițiator: S.C. CĂTĂLIN TRANS S.R.L.**

**Elaborator: S.C. BIROU PROIECTARE BUDUȘAN S.R.L.**

**PUBLICUL ESTE INVITAT SĂ TRANSMITĂ OBSERVAȚII**

la sediul Primăriei municipiului Aiud, strada Cuza Vodă, nr. 1, la Serviciul de urbanism, în perioada 29.12.2018 - 12.01.2019 între orele 8:00 - 16:00.

Răspunsul la observațiile transmise va fi afișat pe site-ul Primăriei municipiului Aiud, în perioada 13.01.2019 - 19.01.2019.