


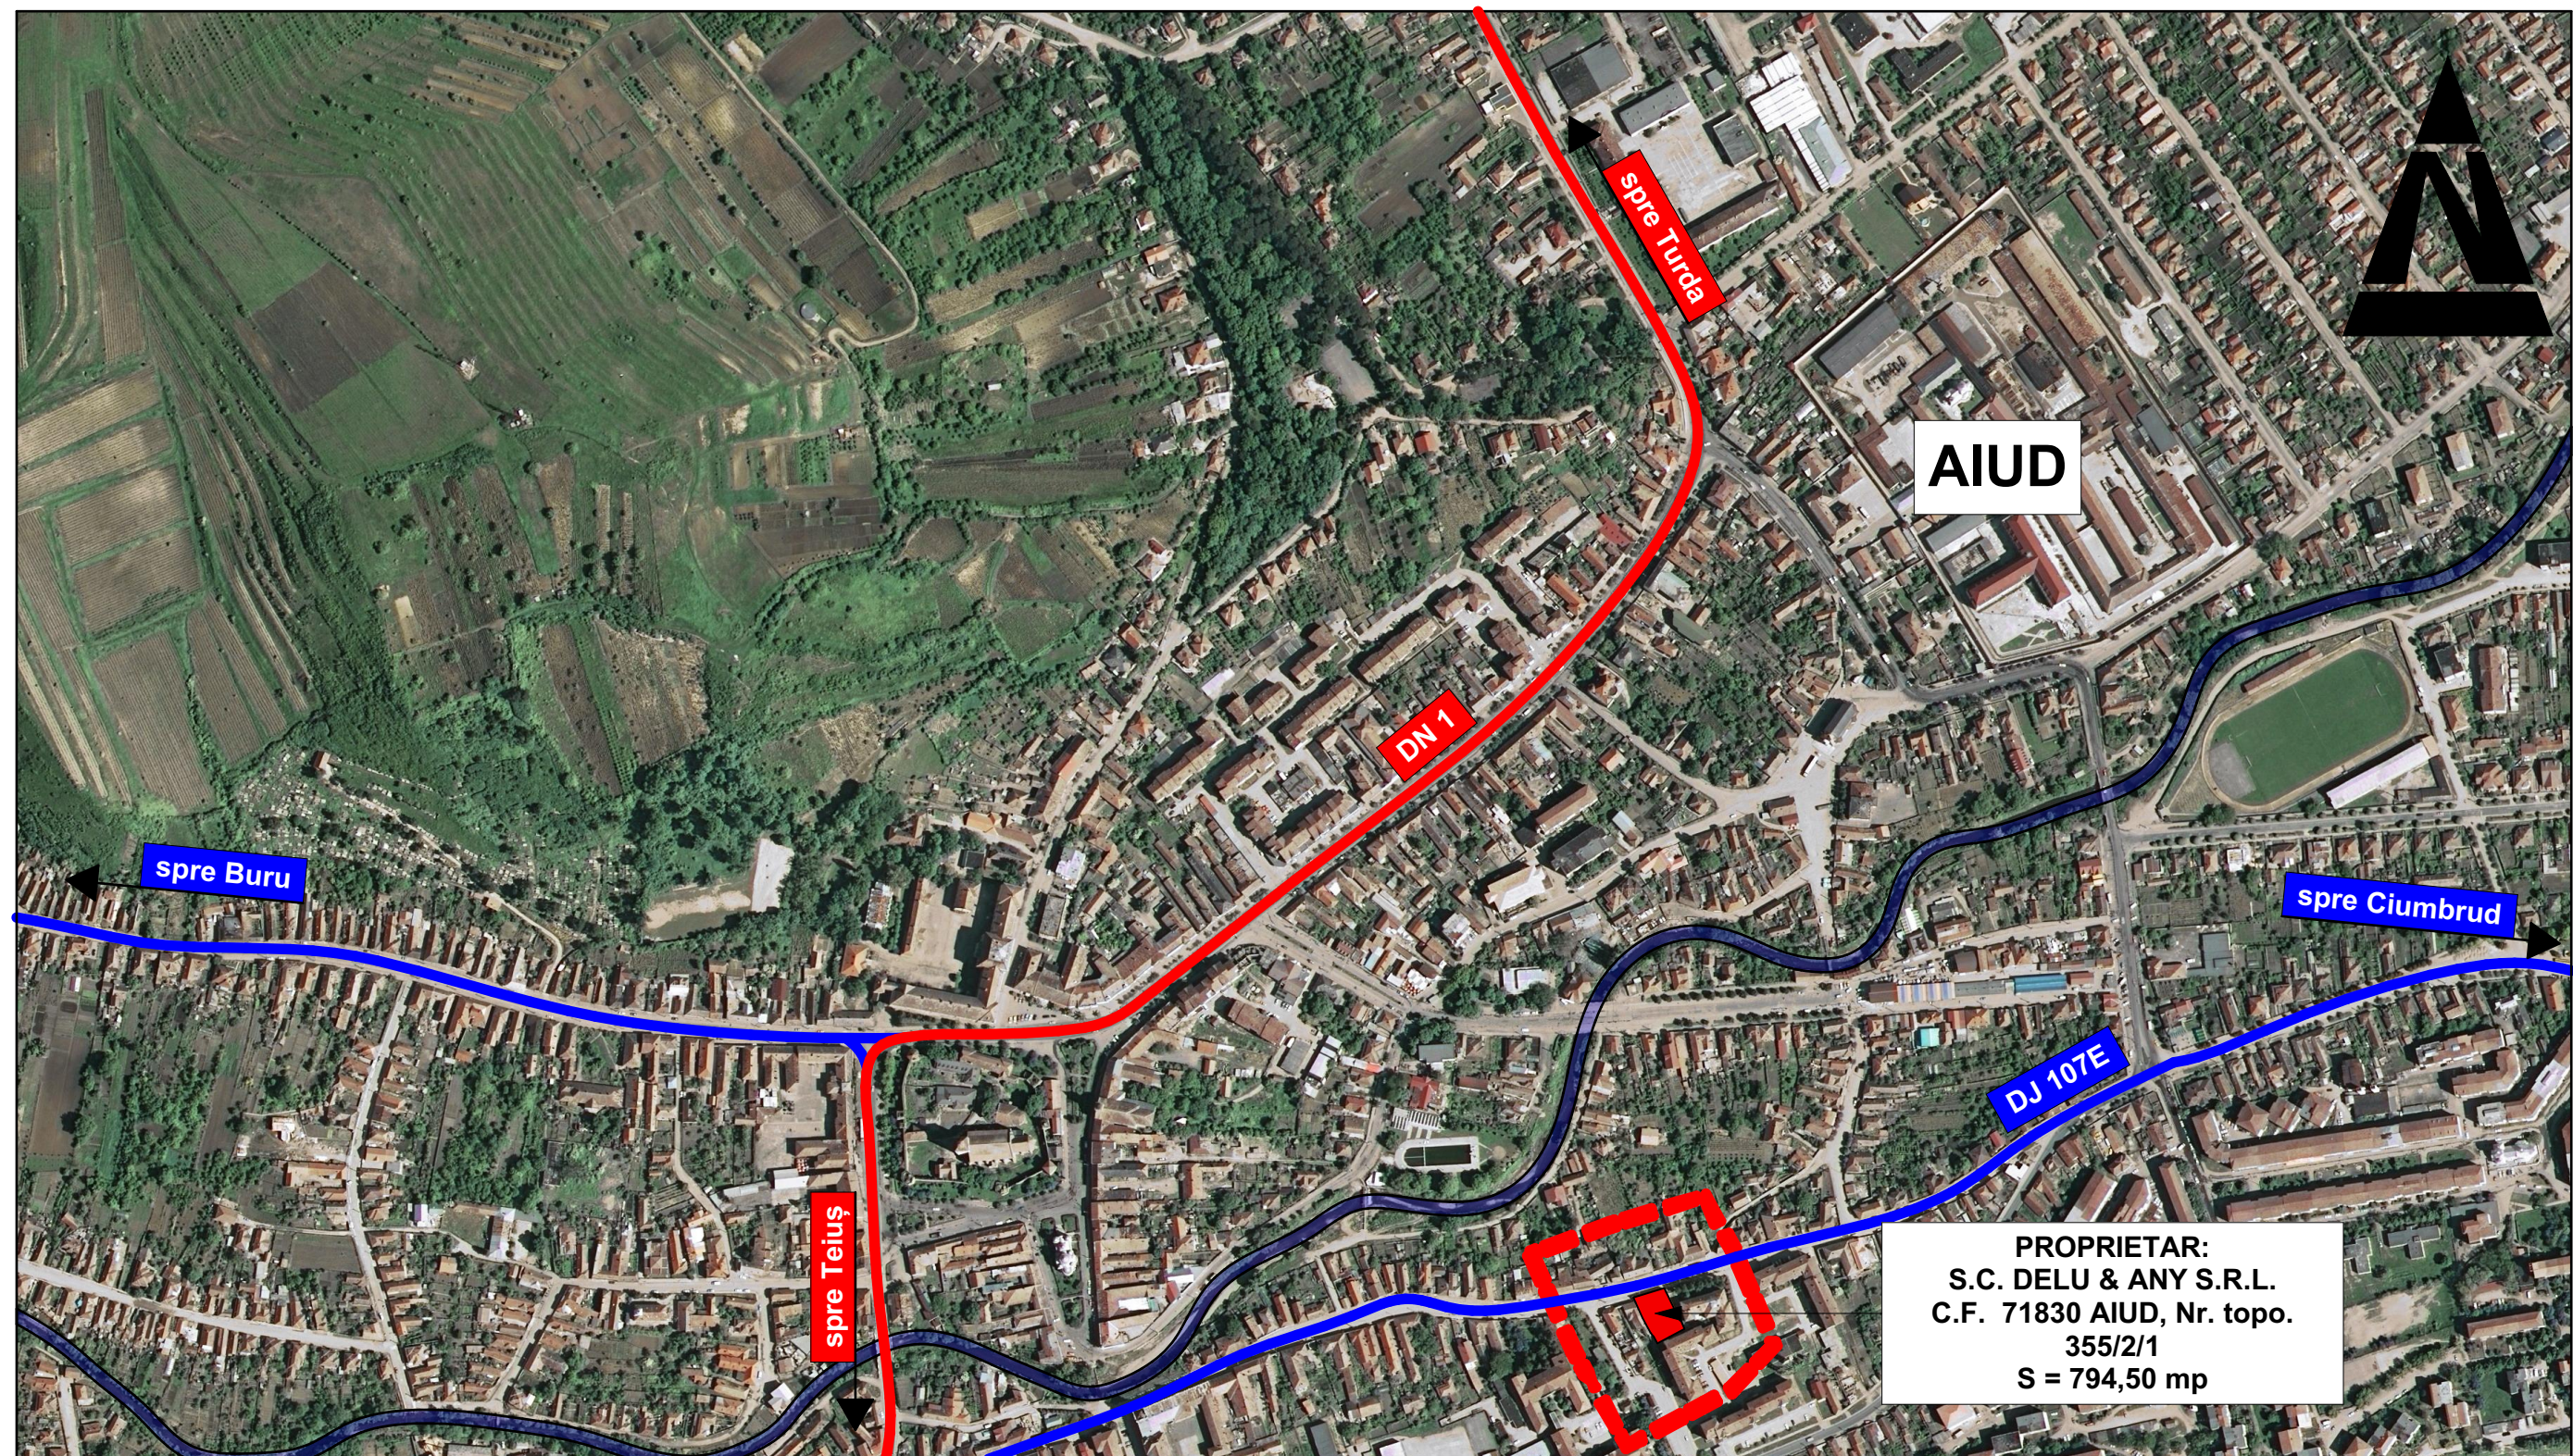

LEGENDĂ:

- AMPLASAMENT STUDIAT**
- LIMITA ZONEI STUDIASTE**
- DRUMURI NAȚIONALE**
- DRUMURI JUDEȚENE**
- VALEA AIUDULUI**

Acest proiect (piese scrise sau desenate) este proprietatea "B.I.A. MARIUS BUDUȘAN.". Modificarea, multiplicarea (parțială sau integrală) sau difuzarea proiectului ori a informațiilor cuprinse în acesta nu poate fi făcută decât cu acordul scris al proprietarului și nu va putea fi folosit în alt scop decât cel pentru care a fost elaborat. Documentul este valabil numai cu semnăturile și ștampila în original.					
Proiectant general:			Beneficiar:		
Birou Individual de Arhitectură MARIUS BUDUȘAN Aiud, Strada Avram Iancu, nr. 20, județul Alba, Tel.: 0788 - 661409, CIF.: 28781211 E-mail: budusanmarius@yahoo.com			S.C. DELU & ANY S.R.L. Aiud, Strada Mărășești, Nr. 23, Județul Alba,		
Proiectant de specialitate:			Proiect nr.: 40/2017		
Biro Individual de Arhitectura MIREA IULIAN ILIE str. Calea Motilor, nr. 114B, sc. B., ap. 23, Alba Iulia, jud. Alba, C.I.F. RO20883470; Tel. 0723673130; 0258832989; Fax: 0258832969 e-mail mirea_iulian@yahoo.com					
Specificație:	Nume:	Semnătura:	Scara: 1:5000	Titlu proiect:	
Șef proiect:	arh. BUDUȘAN MARIUS			PUZ CONSTRUIRE MAGAZIN DE DESFACERE PENTRU MATERIALE DE CONSTRUCȚII	
Întocmit:	arh. MIREA IULIAN			Aiud, Strada Ion Creangă, nr. 42, Județul Alba,	
Desenat:	ing. SAROSI RADU		Data: #Notes	Faza: P.U.Z.	
				Titlu plansă:	
				PLAN DE ÎNCADRARE ÎN ZONĂ	
				Plansa nr.: 00	