


Construcție nefinalizată
 edificată în baza AC. nr. 100/10.08.2006
 (PUD 44/2006 aprobat prin HCL 77/30.03.2006)
 Suprafață construită = 237,50 m²

S.C. VENEZIA IMOBILIARE S.R.L.
 C.F. 75734; NR. CAD. 75734
 S = 4800,00 mp

Inventar de coordonate Stereografic '70

Nr. Pct.	Coordonate pct.de contur	
	X [m]	Y [m]
1	536719.884	401353.982
2	536674.093	401336.692
3	536818.204	401463.919
4	536789.977	401481.171

S = 4800,00m²

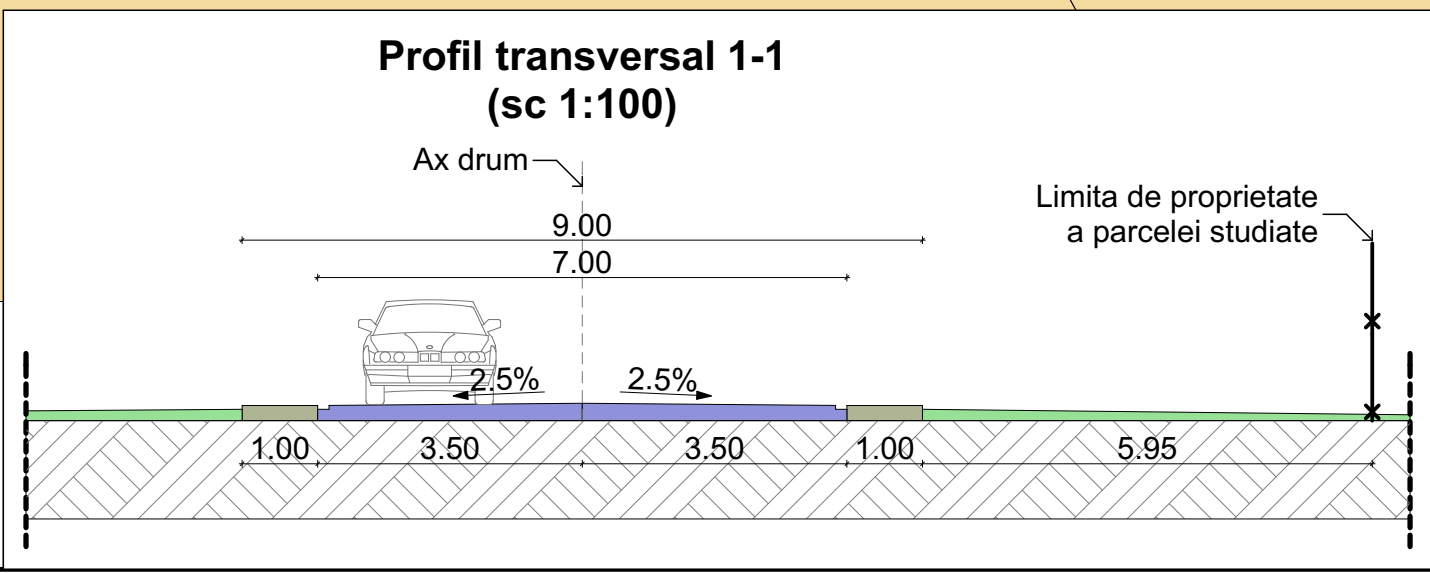

LEGENDĂ:

I. LIMITE

- Limita zonei studiate
- Limita de proprietate
- Limita intravilanului existent

II. ZONIFICARE FUNCȚIONALĂ

- TAA Zonă terenuri agricole în extravilan
- L Zonă de locuințe individuale
- IS Zonă dotări comerciale, prestări servicii

III. ZONE DE PROTECȚIE - INTERDICȚIE

- Zonă de protecție a drumului național - DN1
- Zona spațiilor publice plantate

IV. CĂI DE COMUNICAȚIE RUTIERĂ

- Drumul Național - DN1
- Acostament existent - DN1
- Drumuri de exploatare

Acest proiect (piese scrise sau desenate) este proprietatea "BIROU PROIECTARE BUDUȘAN S.R.L.". Modificarea, multiplicarea (parțială sau integrală) sau difuzarea proiectului ori a informațiilor cuprinse în acesta nu poate fi făcută decât cu acordul scris al proprietarului și nu va putea fi folosit în alt scop decât cel pentru care a fost elaborat. Documentul este valabil numai cu semnătura și stampla în original.

Proiectant general: BIROU PROIECTARE BUDUȘAN S.R.L. Aiud, Str. Avram Iancu, nr. 20, județul Alba Tel.: 0788 - 661409, J1/459/2005 E-mail: budusanmarius@yahoo.com	Beneficiar:	S.C. VENEZIA IMOBILIARE S.R.L. Aiud, strada Ion Creangă, nr. 138, județul Alba	Proiect nr.:	17/2017
Proiectant de specialitate: MIREA IULIAN ILIE Birou Individual de Arhitectură str. Calea Motilor, nr. 114B, sc. B.ap. 23, Alba Iulia, jud. Alba, C.I.F. RO20883470; Tel. 0723673130; 0258832989; Fax: 0258832969 e-mail mirea_ilian@yahoo.com	Titlu proiect:	PLAN URBANISTIC ZONAL: ZONĂ DE SERVICII ȘI COMERȚ Aiud, strada Transilvaniei, nr. 154, județul Alba	Faza:	P.U.Z.
Specificație: Nume: Semnătura: Scara: 1:500, 1:100	Șef proiect: arh. BUDUȘAN MARIUS	Proiectat: arh. BUDUȘAN MARIUS	Data: 04/2018	Titlu planșă: SITUAȚIA EXISTENTĂ
Proiectat: arh. MIREA IULIAN	Desenat: ing. SAROSI RADU			Planșa nr.: A1