



1. Coordonate pct.de contur		2. Coordonate pct.de contur		3. Coordonate pct.de contur		4. Coordonate pct.de contur		5. Coordonate pct.de contur		6. Coordonate pct.de contur	
Nr. Pct.	X [m]	Y [m]	Nr. Pct.	X [m]	Y [m]	Nr. Pct.	X [m]	Y [m]	Nr. Pct.	X [m]	Y [m]
61A	536660.201	401066.650	3	536670.185	400987.313	2	536695.237	400985.067	4	536673.022	401015.212
61	536664.707	401065.949	12	536675.001	401011.058	3	536670.185	400987.313	5	536660.360	401016.135
73	536677.772	401064.986	13	536672.642	401011.230	12	536675.001	401011.058	6	536655.855	401016.839
73A	536673.022	401015.212	14	536660.012	401012.150	11	536693.936	401009.674	14	536651.607	401017.506
73B	536660.360	401016.135	15	536651.446	401013.497	10	536697.573	401009.398	13	536672.642	401011.230
61B	536655.855	401016.839	16	536650.710	401001.770	9	536696.450	400997.702	15	536651.446	401013.497
S = 872,00m ²		S = 528,00m ²		S = 579,00m ²		S = 85,00m ²		S = 51,00m ²		S = 35,00m ²	

Suprafață totală teren = 2.150,00 m²

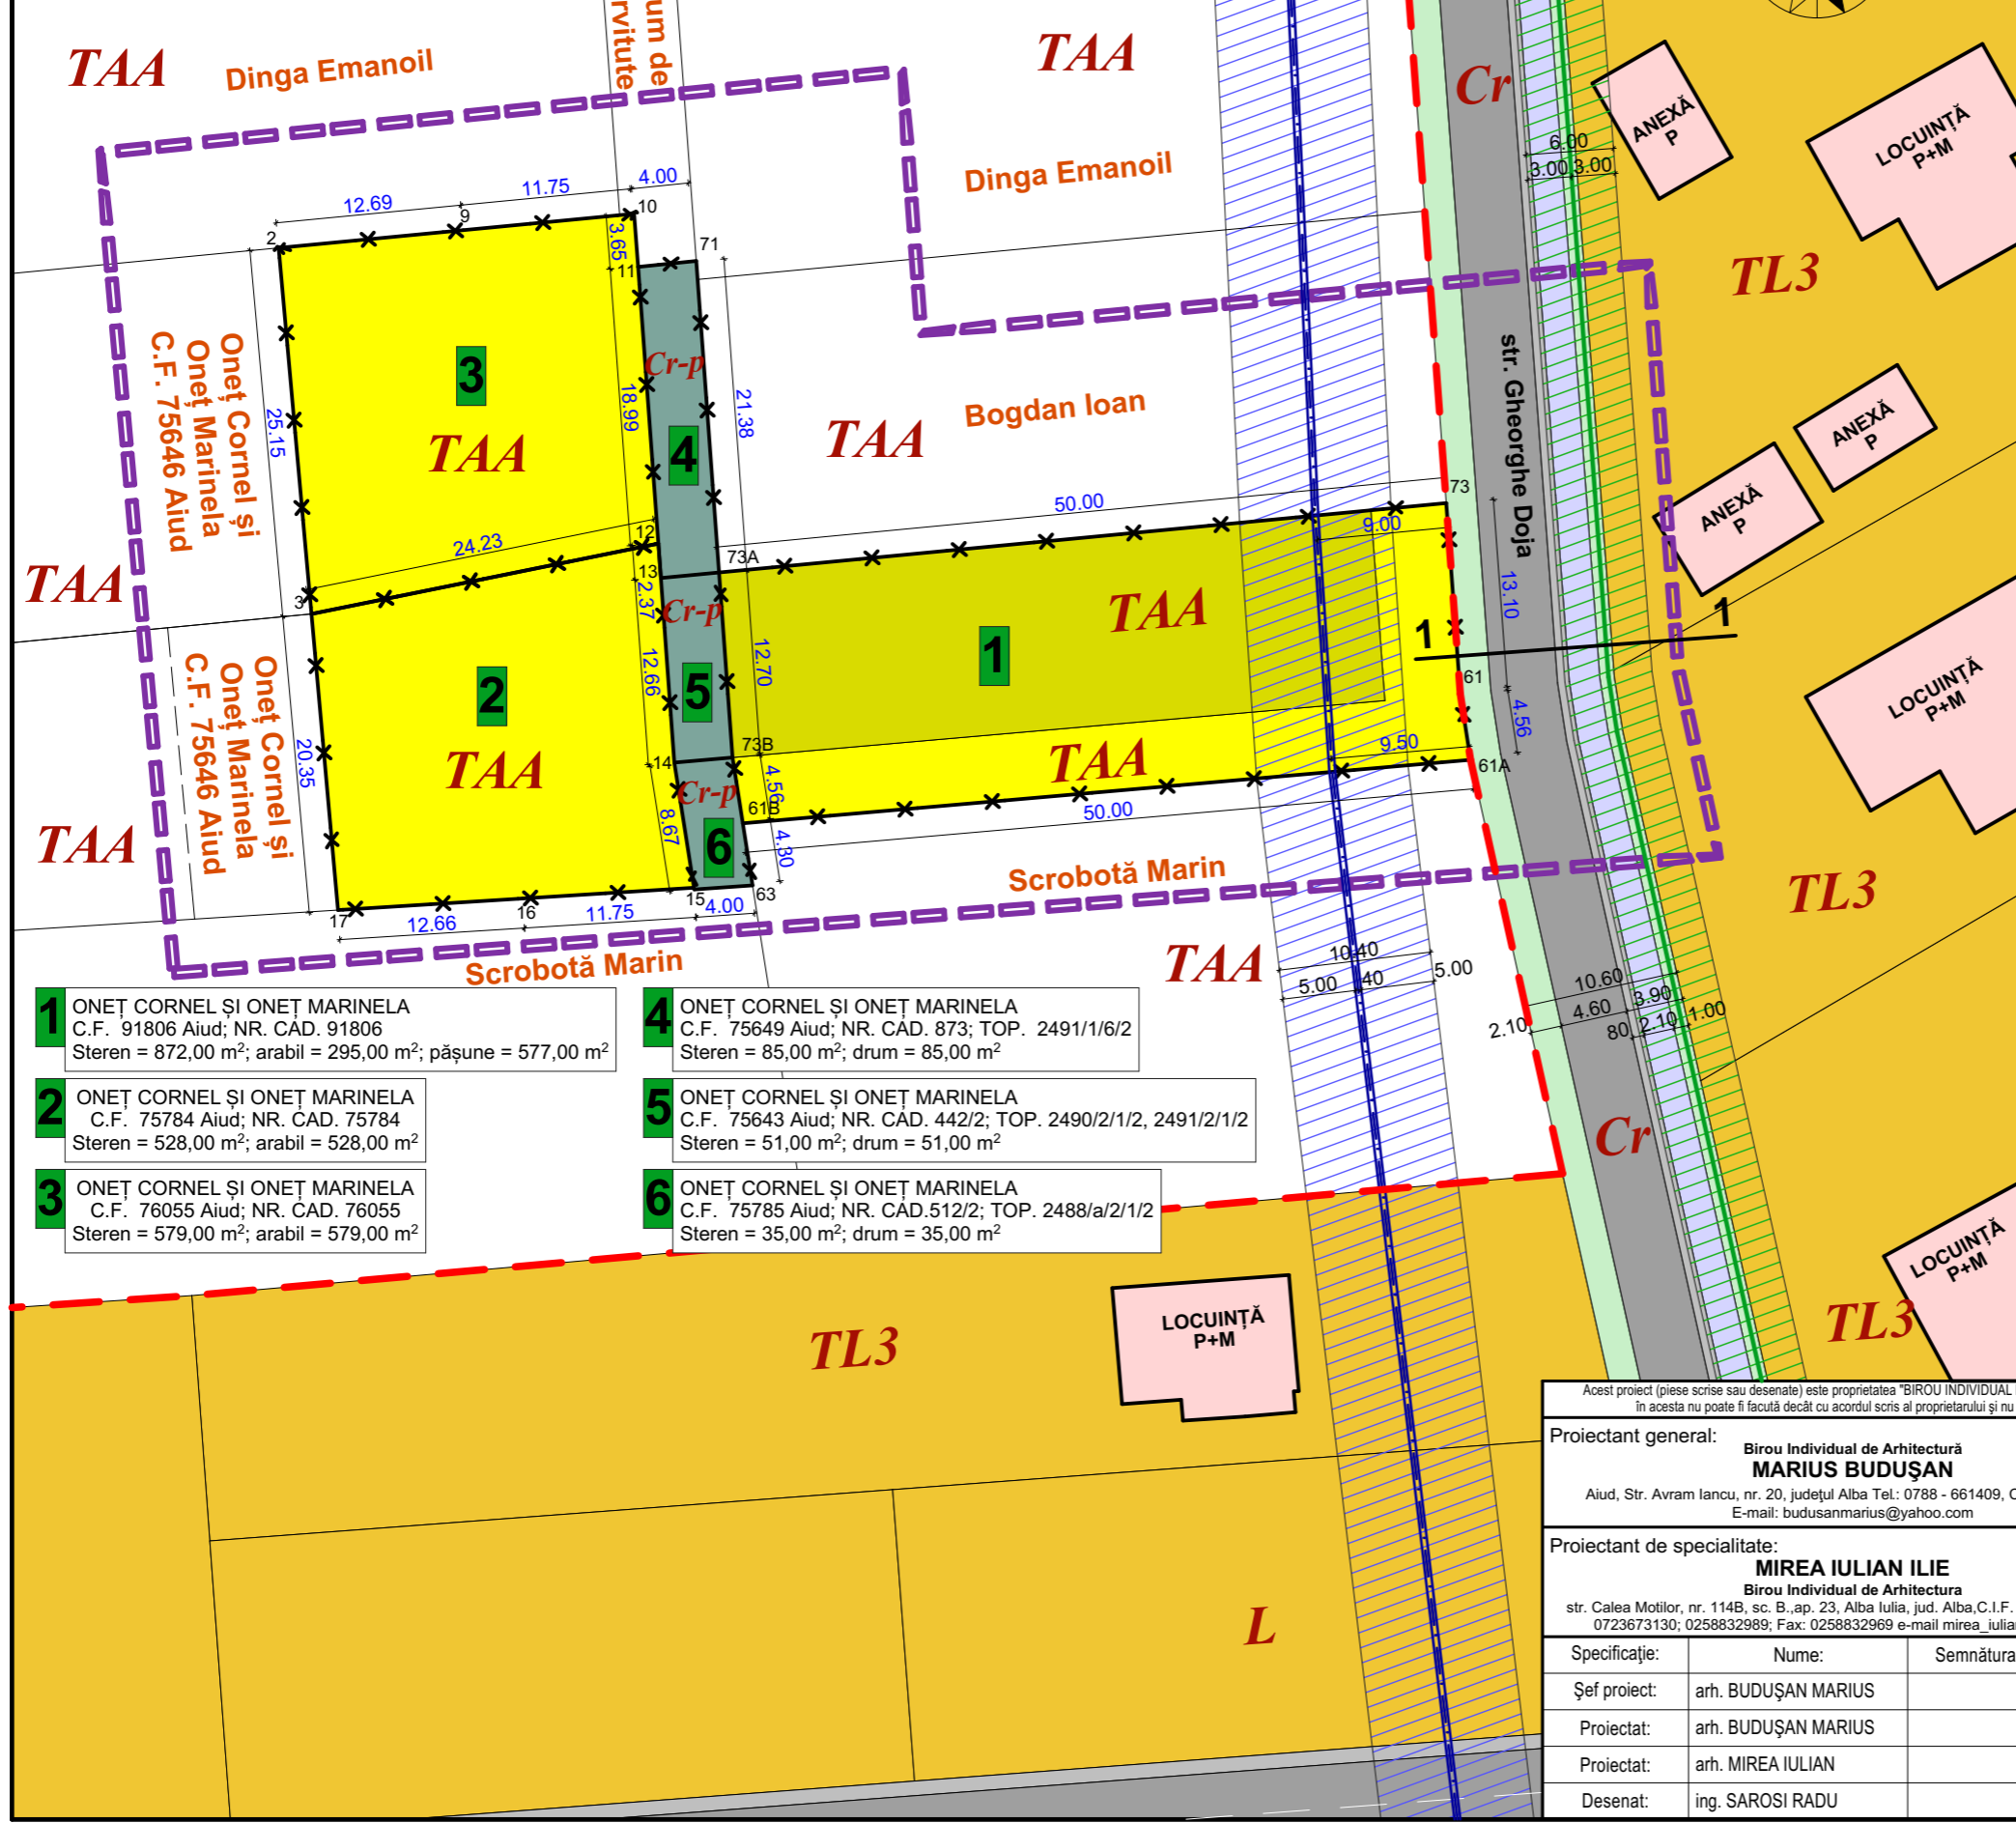

- 1** ONEȚ CORNEL ȘI ONEȚ MARINELA
C.F. 91806 Aiud; NR. CAD. 91806
Stere = 872,00 m²; arabil = 295,00 m²; pășune = 577,00 m²
- 2** ONEȚ CORNEL ȘI ONEȚ MARINELA
C.F. 75784 Aiud; NR. CAD. 75784
Stere = 528,00 m²; arabil = 528,00 m²
- 3** ONEȚ CORNEL ȘI ONEȚ MARINELA
C.F. 76055 Aiud; NR. CAD. 76055
Stere = 579,00 m²; arabil = 579,00 m²
- 4** ONEȚ CORNEL ȘI ONEȚ MARINELA
C.F. 75649 Aiud; NR. CAD. 873; TOP. 2491/1/6/2
Stere = 85,00 m²; drum = 85,00 m²
- 5** ONEȚ CORNEL ȘI ONEȚ MARINELA
C.F. 75643 Aiud; NR. CAD. 442/2; TOP. 2490/2/1/2, 2491/2/1/2
Stere = 51,00 m²; drum = 51,00 m²
- 6** ONEȚ CORNEL ȘI ONEȚ MARINELA
C.F. 75785 Aiud; NR. CAD. 512/2; TOP. 2488/a/2/1/2
Stere = 35,00 m²; drum = 35,00 m²

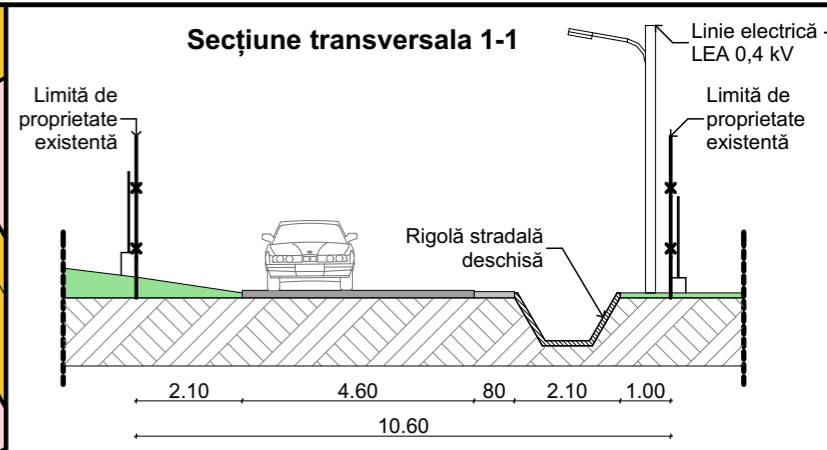

- LEGENDĂ:**
- I. LIMITE**
- Limita zonei studiate
 - Limita de proprietate
 - Limită intravilan existent
- II. ZONIFICARE FUNCȚIONALĂ**
- TAA Terenuri arabile în extravilan
 - TAA Pășuni în extravilan
 - TL3 Zonă de locuințe individuale
 - L Zonă de locuințe și funcțiuni complementare
- III. ZONE DE PROTECȚIE - INTERDICȚIE**
- Zonă de protecție - linie electrică LEA 0,4 kV
 - Zonă de protecție conductă aducțiune apă potabilă OL Dn 400 mm
- IV. CĂI DE COMUNICAȚIE RUTIERĂ**
- Cr-p Drum privat de servitute
 - Cr Str. Gheorghe Doja
 - Acostament existent
 - Rigolă stradală deschisă existentă
 - Trotuare existente neamenajate

Acest proiect (piese scrise sau desenate) este proprietatea "BIROU INDIVIDUAL DE ARHITECTURĂ - MARIUS BUDUȘAN". Modificarea, multiplicarea (parțială sau integrală) sau difuzarea proiectului ori a informațiilor cuprinse în acesta nu poate fi făcută decât cu acordul scris al proprietarului și nu va putea fi folosit în alt scop decât cel pentru care a fost elaborat. Documentul este valabil numai cu semnăturile și stampila în original.

Proiectant general: Birou Individual de Arhitectură MARIUS BUDUȘAN Aiud, Str. Avram Iancu, nr. 20, județul Alba Tel: 0788 - 661409, C.I.F.: 28781211 E-mail: budusanmarius@yahoo.com		Beneficiar: ONEȚ CORNEL ȘI ONEȚ MARINELA Aiud, strada Stadionului, nr. 10, județul Alba		Proiect nr.: 6/2017
Proiectant de specialitate: Birou Individual de Arhitectură MIREA IULIAN ILIE str. Calea Motilor, nr. 114B, sc. B., ap. 23, Alba Iulia, jud. Alba, C.I.F. RO20883470; Tel. 0723673130; 0258832989; Fax: 0258832969 e-mail mirea_iulian@yahoo.com		Titlu proiect: ZONĂ DE LOCUIT Extravilan Aiud, strada Gheorghe Doja, FN, județul Alba		Faza: P.U.Z.
Specificație:	Nume:	Semnătura:	Scara: 1:500	Titlu plansă: SITUAȚIA EXISTENTĂ
Șef proiect:	arh. BUDUȘAN MARIUS		Data: 05/2019	Plansa nr.: A1
Proiectat:	arh. BUDUȘAN MARIUS			
Proiectat:	arh. MIREA IULIAN			
Desenat:	ing. SAROSI RADU			