


# MUNICIPIULUI AIUD

Data anunțului: 07.05.2019

## INTENȚIE DE ELABORARE PLAN URBANISTIC ZONAL ZONĂ DE PRODUCȚIE ȘI SERVICII

panou 1

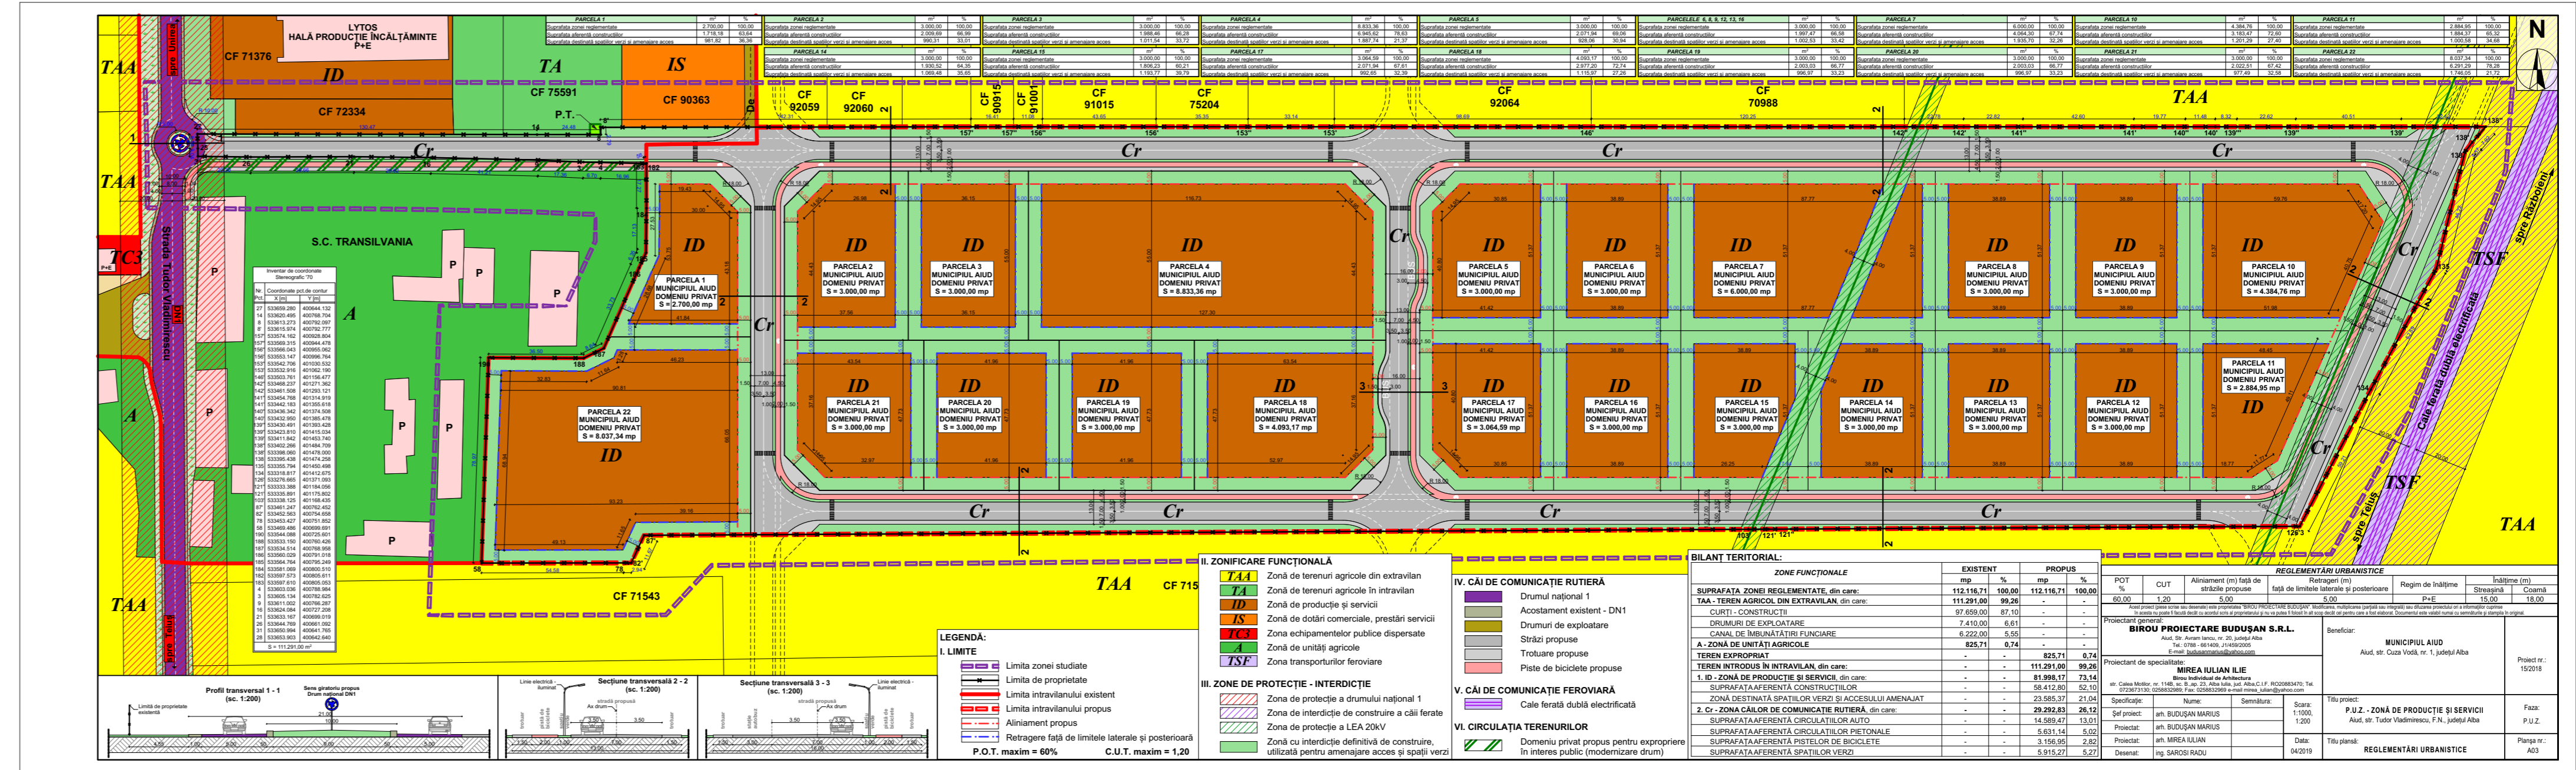

Argumentare: REGLEMENTARE ZONĂ INDUSTRIALĂ  
Aiud, strada Tudor Vladimirescu, FN, județul Alba  
Inițiator: MUNICIPIUL AIUD

### PUBLICUL ESTE INVITAT SĂ TRANSMITĂ OBSERVAȚII ȘI PROPUNERI

privind intenția de elaborare a planului urbanistic zonal (PUZ)  
în perioada 07.05.2019 - 31.05.2019.

Persoana responsabilă cu informarea și consultarea publicului:

Nicoară Simona, consilier în cadrul biroului de urbanism din cadrul primăriei Municipiului Aiud,  
strada Cuza Vodă, nr. 1, tel. 0258/861310, e-mail: urbanism@aiud.ro.

Observațiile sunt necesare în vederea stabilirii cerințelor de elaborare a PUZ.

Răspunsul la observațiile transmise va fi afișat la sediul Primăriei Municipiului Aiud și pe site-ul Primăriei  
în perioada 17.05.2019 - 23.05.2019.

Etapele preconizate pentru consultarea publicului până la aprobarea planului:

- ANUNȚAREA INTENȚIEI DE ELABORARE A PUZ - 07.05.2019 - 16.05.2019
- ELABORAREA PROPUNERILOR CE VOR FI SUPUSE PROCESULUI DE AVIZARE 17.05.2019 - 31.05.2019