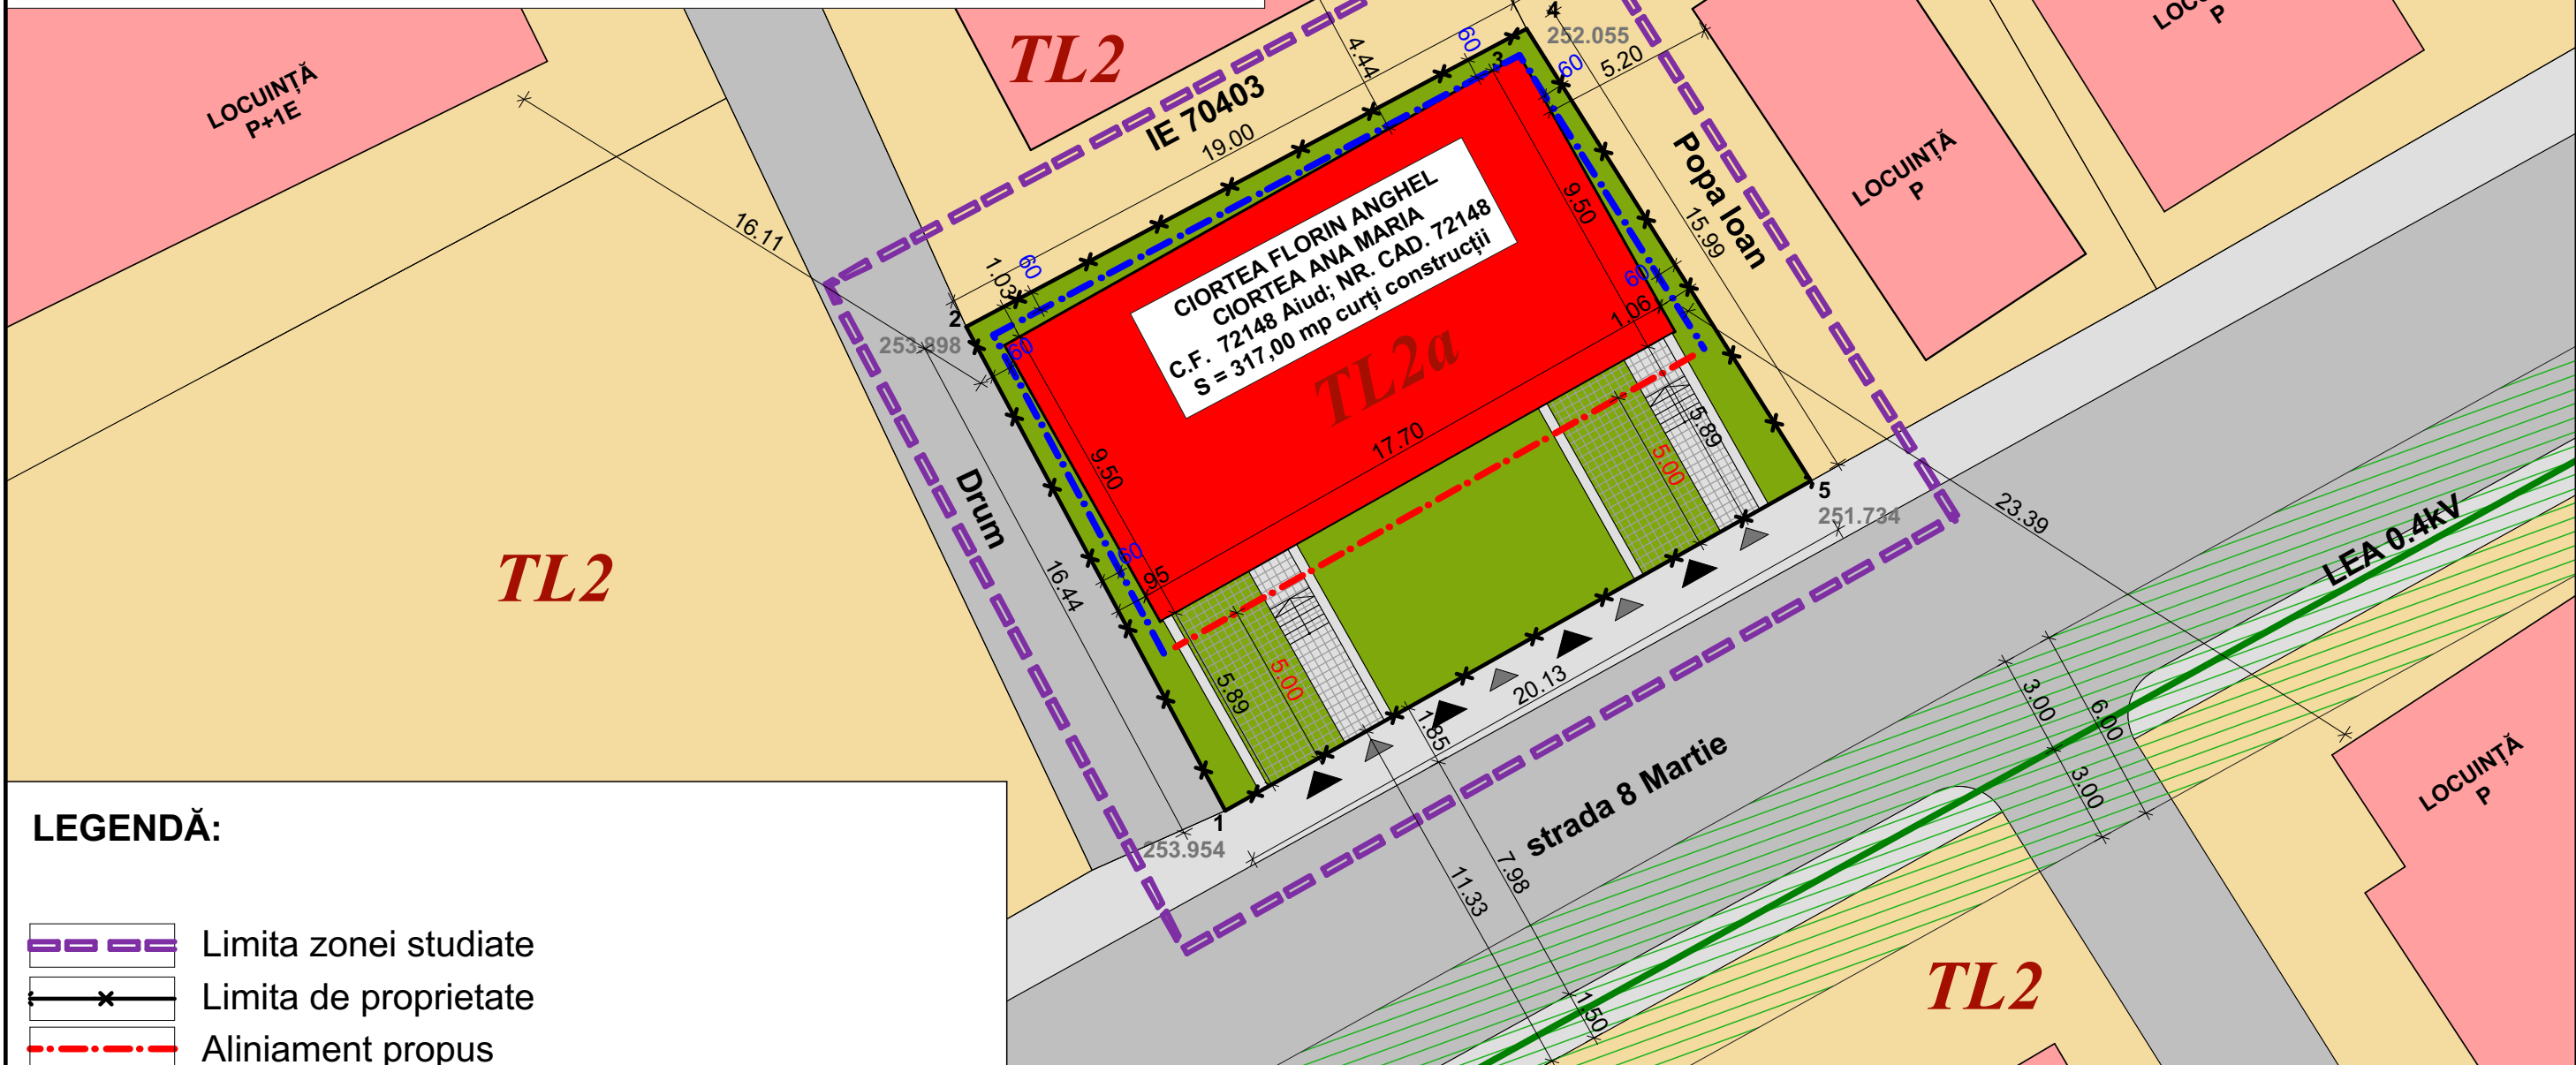


**BILANȚ TERITORIAL:**

ZONE FUNCȚIONALE	EXISTENT		PROPUS	
	mp	%	mp	%
<b>SUPRAFAȚA ZONEI REGLEMENTATE din care:</b>	<b>317,00</b>	<b>100,00</b>	-	-
ZONĂ PENTRU LOCUINȚE INDIVIDUALE - TL2	317,00	100,00	-	-
<b>1. ZONĂ PENTRU LOCUINȚE CUPLATE - TL2a</b> din care:	-	-	<b>317,00</b>	<b>100,00</b>
SUPRAFAȚA AFERENTĂ CONSTRUCȚIILOR	-	-	193,10	60,91
ZONĂ DESTINATĂ ALEILOR PIETONALE	-	-	31,80	10,03
ZONĂ DESTINATĂ SPAȚIILOR VERZI ȘI ALEI ÎNIERBATE	-	-	92,10	29,06


**LEGENDĂ:**

- Limita zonei studiate
- Limita de proprietate
- Aliniament propus
- Retrageri față de limitele laterale și posterioară
- Construcții propuse
- Platforme pietonale propuse în incintă
- Alei acces - dale înierbate
- Spații verzi
- Strada 8 Martie
- Trotuare existente
- Acces auto
- Acces pietonal

REGLEMENTĂRI URBANISTICE								
POT %	CUT	Aliniament (m) față de str. 8 Martie	Retrageri (m)			Regim de înălțime	Înălțime (m)	
			N	E	V		Streășină	Coamă
60,00	2,00	5,00	0,60	0,60	0,60	S+P+E(M)	8,50	10,00

Acest proiect (piese scrise sau desenate) este proprietatea "BIROU PROIECTARE BUDUȘAN S.R.L.". Modificarea, multiplicarea (parțială sau integrală) sau difuzarea proiectului ori a informațiilor cuprinse în acesta nu poate fi făcută decât cu acordul scris al proprietarului și nu va putea fi folosit în alt scop decât cel pentru care a fost elaborat. Documentul este valabil numai cu semnăturile și stampila în original.

Proiectant general: <b>Birou Individual de Arhitectură MARIUS BUDUȘAN</b> Aiud, Str. Avram Iancu, nr. 20, județul Alba Tel: 0788 - 661409, C.I.F.: 28781211 E-mail: budusanmarius@yahoo.com	Beneficiar: <b>CIORTEA FLORIN ANGHEL ȘI CIORTEA ANA MARIA</b> Aiud, strada Avram Iancu, nr. 16, județul Alba																				
Proiectant de specialitate: <b>BIREA IULIAN ILIE</b> Birou Individual de Arhitectura str. Calea Motilor, nr. 114B, sc. B., ap. 23, Alba Iulia, jud. Alba, C.I.F. RO20883470; Tel. 0723673130; 0258832989; Fax: 0258832969 e-mail mirea_iulian@yahoo.com	Titlu proiect: <b>PLAN URBANISTIC ZONAL: ZONĂ DE LOCUIT</b> Aiud, strada 8 Martie, nr. 12, județul Alba																				
Specificație: Nume: Semnătura: Scara: 1:200	Proiectat: arh. BUDUȘAN MARIUS																				
Proiectat: arh. MIREA IULIAN	Data: 05/2019																				
Desenat: ing. SAROSI RADU	Titlu plansă: <b>PLAN DE MOBILARE URBANISTICĂ</b>																				
Inventar de coordonate	Proiect nr.: 06/2018																				
<table border="1" style="font-size: x-small;"> <thead> <tr> <th rowspan="2">Nr. Pct.</th> <th colspan="2">Coordonate pct.de contur</th> </tr> <tr> <th>X [m]</th> <th>Y [m]</th> </tr> </thead> <tbody> <tr> <td>1</td> <td>536276.113</td> <td>401414.052</td> </tr> <tr> <td>2</td> <td>536290.606</td> <td>401406.292</td> </tr> <tr> <td>3</td> <td>536298.971</td> <td>401422.026</td> </tr> <tr> <td>4</td> <td>536299.528</td> <td>401423.073</td> </tr> <tr> <td>5</td> <td>536285.990</td> <td>401431.590</td> </tr> </tbody> </table> Suprafață teren = 317.00mp	Nr. Pct.	Coordonate pct.de contur		X [m]	Y [m]	1	536276.113	401414.052	2	536290.606	401406.292	3	536298.971	401422.026	4	536299.528	401423.073	5	536285.990	401431.590	Faza: P.U.Z.
Nr. Pct.		Coordonate pct.de contur																			
	X [m]	Y [m]																			
1	536276.113	401414.052																			
2	536290.606	401406.292																			
3	536298.971	401422.026																			
4	536299.528	401423.073																			
5	536285.990	401431.590																			
	Plansa nr.: A5																				