
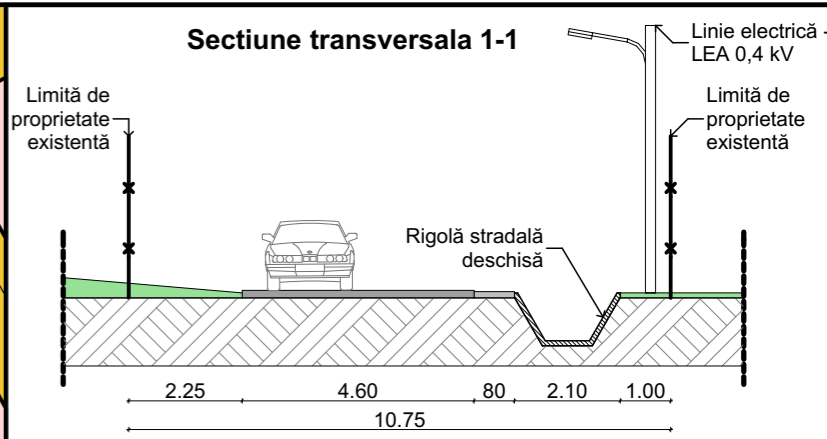



Inventar de coordonate Stereografic 1970		
Nr. Pct.	X [m]	Y [m]
1	536697.836	401062.454
2	536677.772	401064.986
3	536673.022	401015.212
4	536693.186	401013.737
5	536693.867	401062.955
6	536692.632	401050.014
7	536680.472	401051.175
8	536678.652	401032.113
9	536694.791	401030.551
S = 1.000,00m ²		

1 **BOGDAN IOAN-LUCIAN ȘI BOGDAN CLAUDIA**
 C.F. nr. 75496 Aiud; Nr. cad. 75496
 Steren = 1.000,00 m²; arabil = 362,00 m²; pășune = 638,00 m²

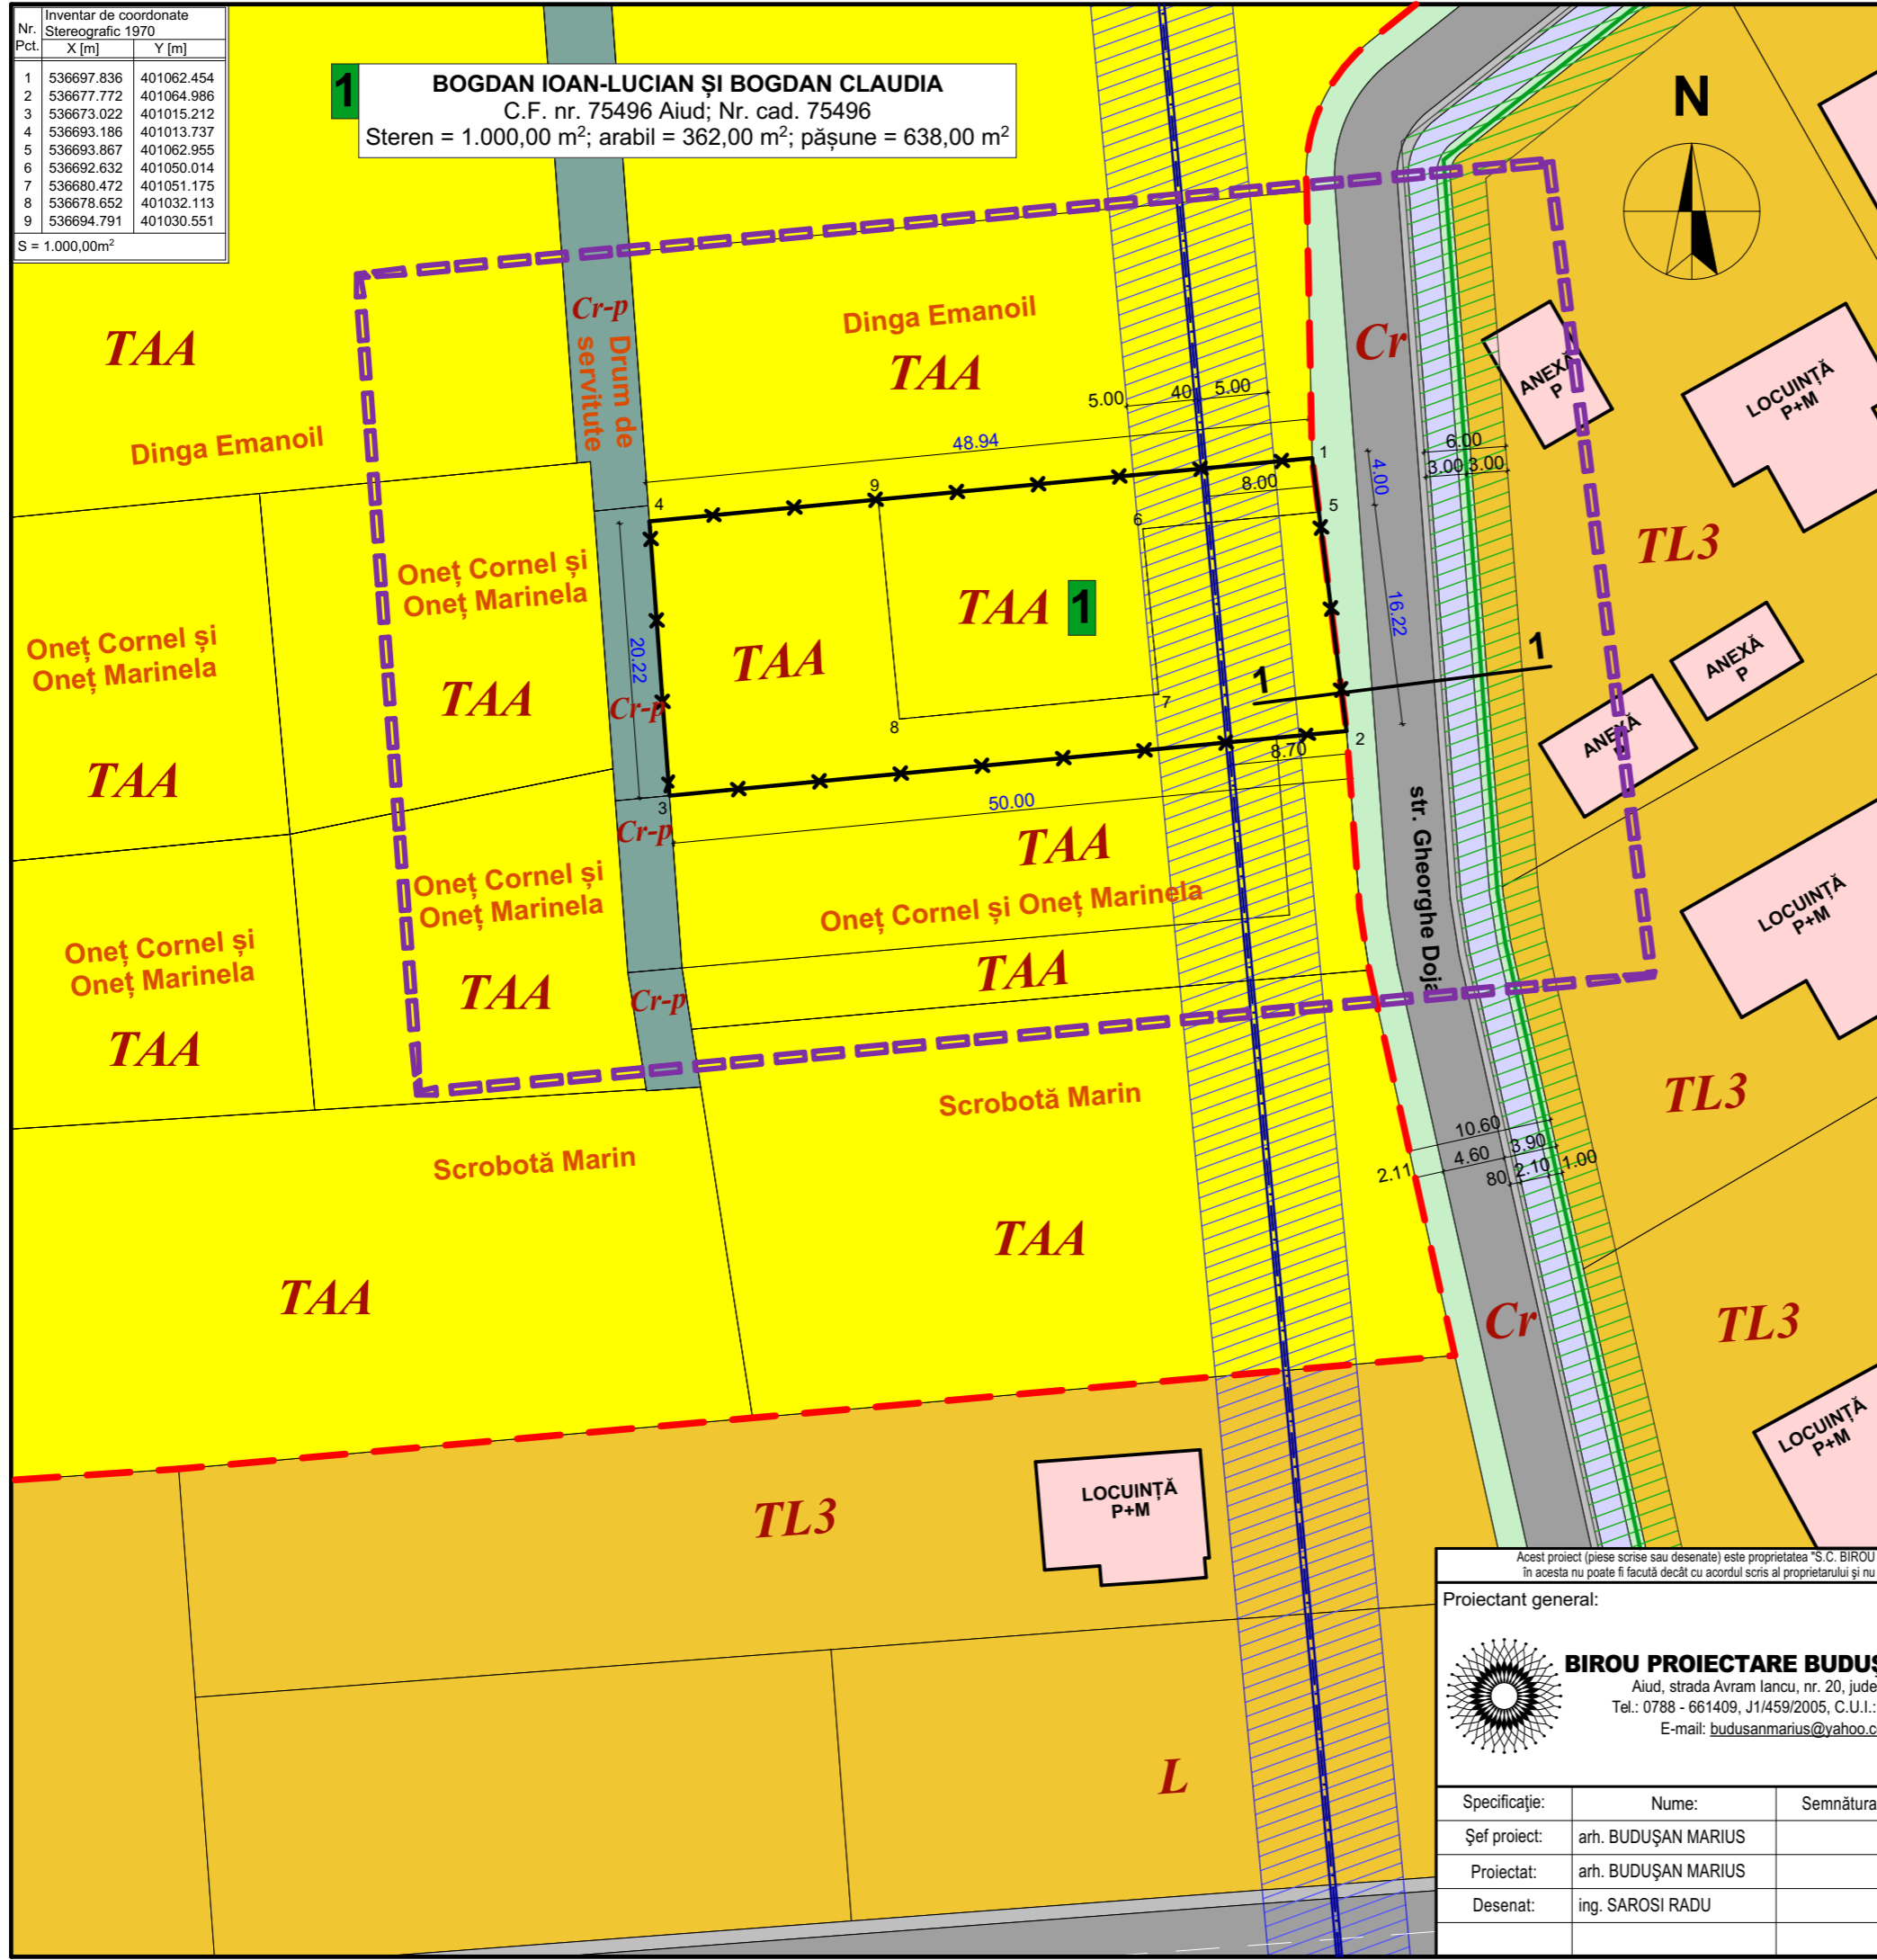

- LEGENDĂ:**
- I. LIMITE**
- Limita zonei studiate
 - Limita de proprietate
 - Limita intravilanului existent
- II. ZONIFICARE FUNCȚIONALĂ**
- TAA Terenuri agricole din extravilan
 - TL3 Zonă de locuințe individuale
 - L Zonă de locuințe și funcțiuni complementare
- III. ZONE DE PROTECȚIE - INTERDICȚIE**
- Zonă de protecție LEA 0,4 kV
 - Zonă de protecție conductă aducțiune apă potabilă OL Dn 400 mm
- IV. CĂI DE COMUNICAȚIE RUTIERĂ**
- Cr-p Drum privat de servitute
 - Cr Str. Gheorghe Doja
 - Acostament existent
 - Rigolă stradală deschisă existentă
 - Trotuare existente neamenajate

Acest proiect (piese scrise sau desenate) este proprietatea "S.C. BIROU PROIECTARE BUDUȘAN S.R.L.". Modificarea, multiplicarea (parțială sau integrală) sau difuzarea proiectului ori a informațiilor cuprinse în acesta nu poate fi făcută decât cu acordul scris al proprietarului și nu va putea fi folosit în alt scop decât cel pentru care a fost elaborat. Documentul este valabil numai cu semnăturile și stampila în original.

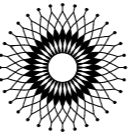Proiectant general:			Beneficiar:		Proiect nr.: 5/2019
 BIROU PROIECTARE BUDUȘAN S.R.L. Aiud, strada Avram Iancu, nr. 20, județul Alba Tel.: 0788 - 661409, J1/459/2005, C.U.I.: 17474734 E-mail: budusanmarius@yahoo.com			BOGDAN IOAN-LUCIAN ȘI BOGDAN CLAUDIA Satul Livezile, nr. 57, comuna Livezile, județul Alba		
Specificație:	Nume:	Semnătura:	Scara: 1:500	Titlu proiect:	
Șef proiect:	arh. BUDUȘAN MARIUS			P.U.Z. - ZONĂ DE LOCUIT Extravilan Aiud, strada Gheorghe Doja, FN, județul Alba	
Proiectat:	arh. BUDUȘAN MARIUS		Data: 05/2019	Titlu planșă:	
Desenat:	ing. SAROSI RADU			SITUAȚIA EXISTENTĂ	
				Faza:	Planșa nr.:
				P.U.Z.	A1