



Strada Cuza-Voda



Piata Cuza Voda

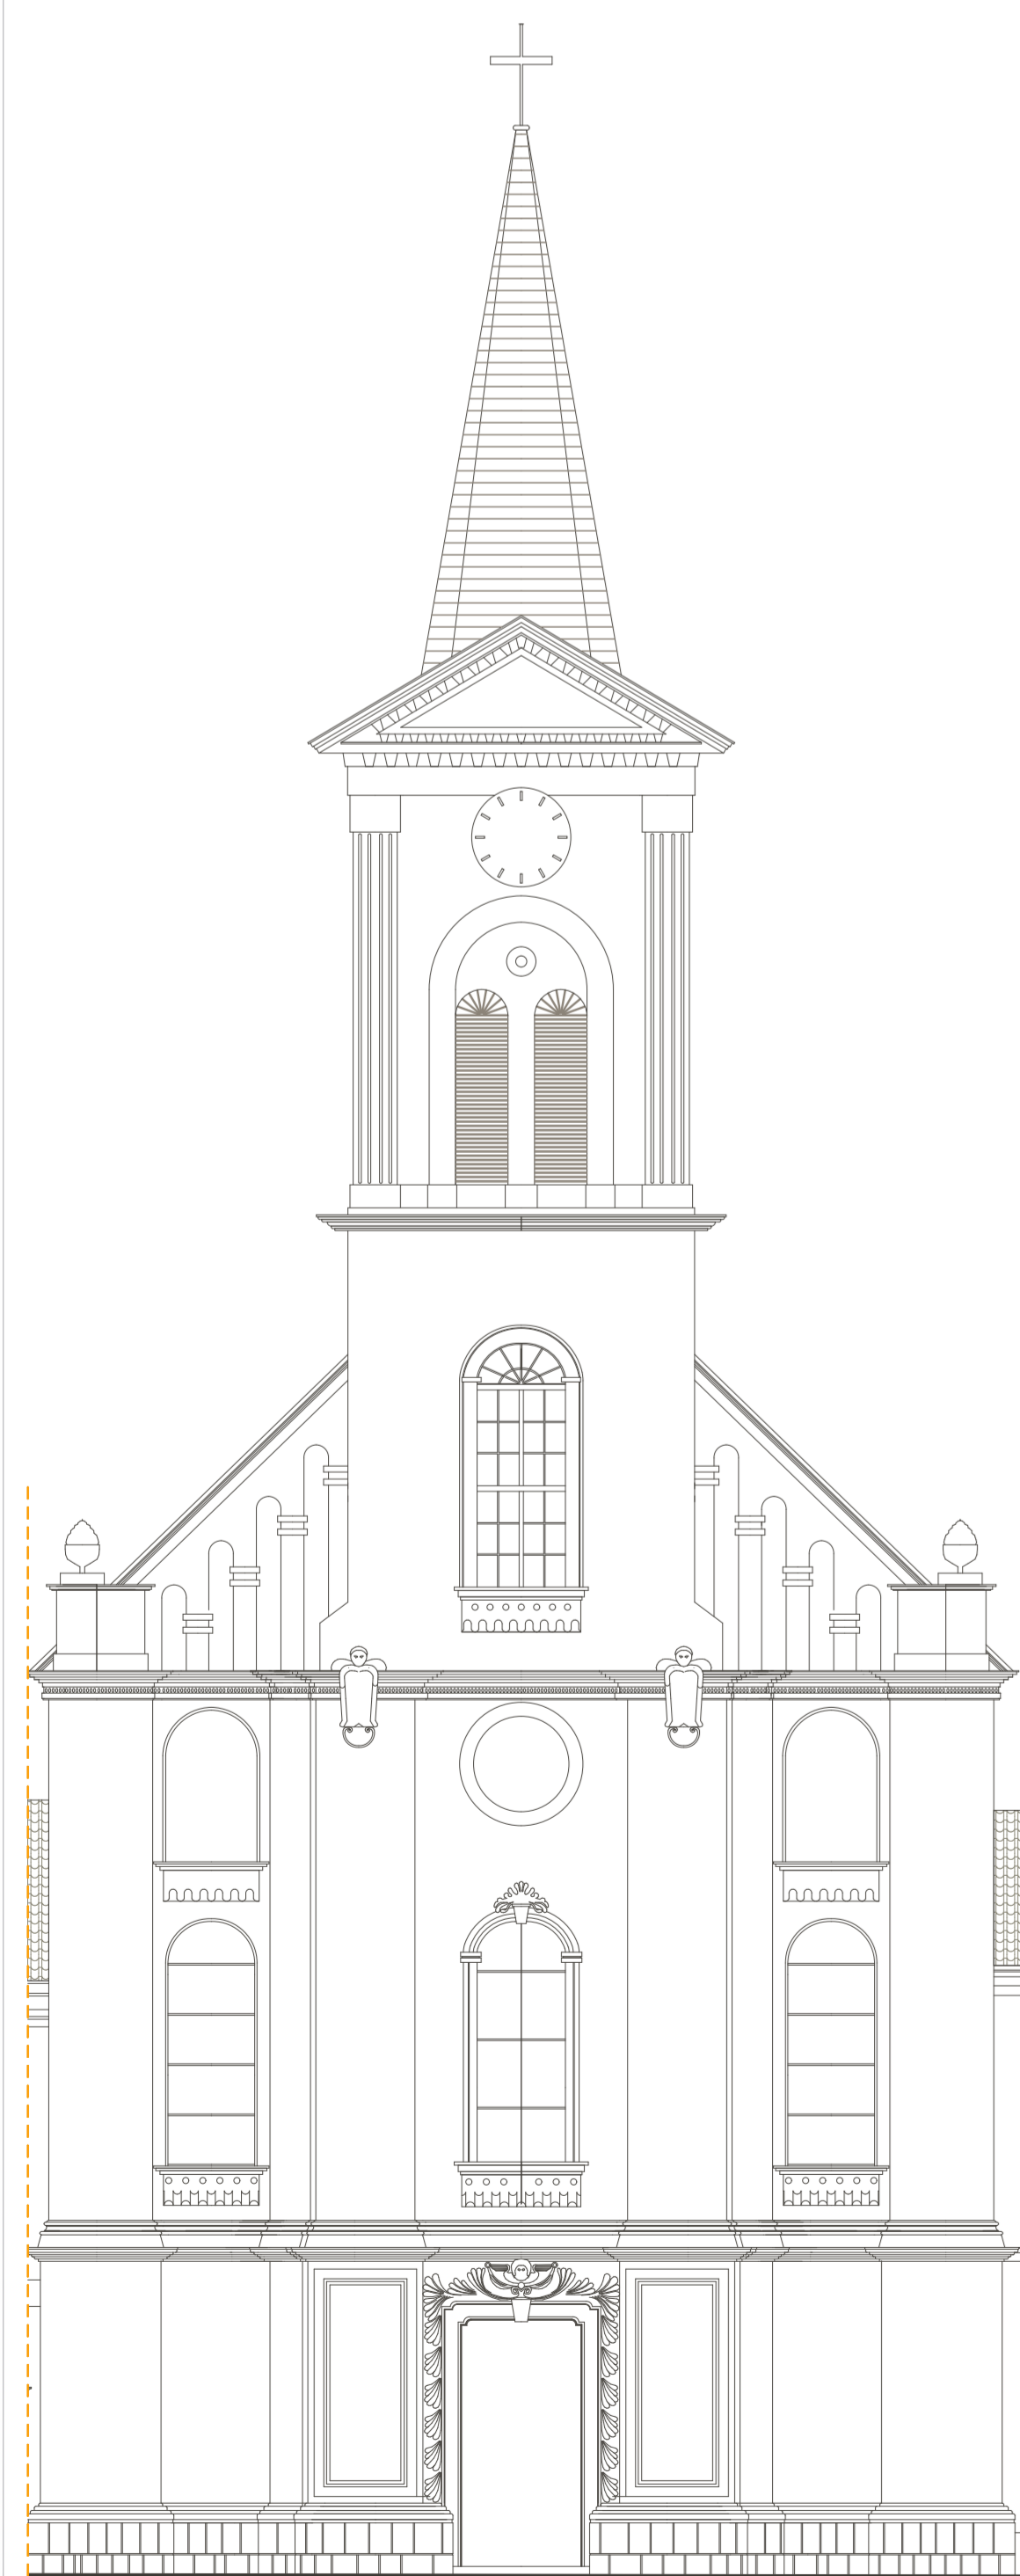

24. REABILITARE FATADE ISTORICE - GOLURI PENTRU USI, FERESTRE SI VITRINE ISTORICE - scara 1:100

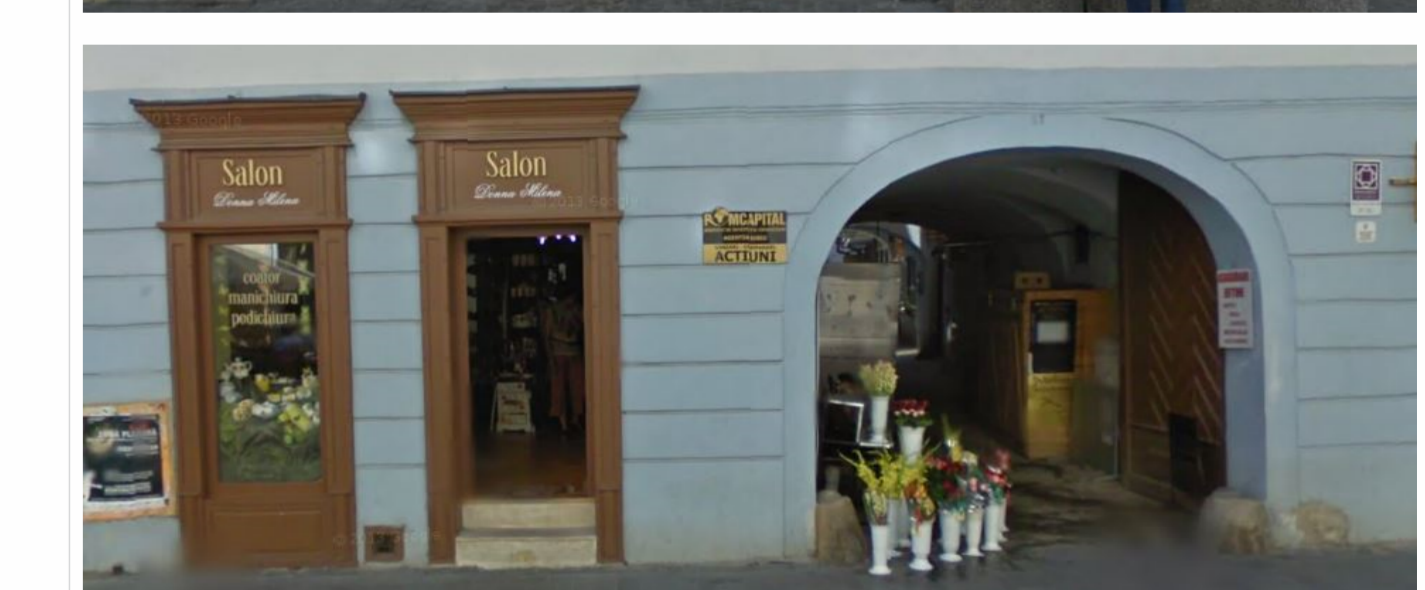

Beneficiar:	PRIMARIA AIUD Str. Cuza Vodă, nr. 5, AIUD - 512015, județul Alba Tel: +4 0358801310, CallCenter: +4 0358801428 Fax: +4 0358801310 e-mail: ofis@aiud.ro Web: www.aiud.ro	
Proiectant general:	S.C. CAPITEL PROIECT S.R.L. Bd. Republicii nr. 115, et. 1, Alba Iulia, jud. Alba Inregistrare: 20197/2019, CUI: 26290209 e-mail: ofis@capitel.ro Tel: +4 0358 819 999 Web: www.capitel.ro	
Proiectant de specialitate urbanism:	S.C. URBAN SYNAPSE S.R.L.-D Str. Ardeleanu nr. 2, 30, 31, Cl. de Fabrica, jud. Alba Inregistrare: 20197/2019, CUI: 26290209 Tel: +4 0358 819 999 Web: www.urbansynapse.ro	
Colectiv elaborare:	SEF PROIECT: arh. BARBIERI Marius URBANISM+ARHITECTURA+PEISAGISTICA: arh. BARBIERI Marius urb. DAMIAN Alexandru urb. DAMIAN Laura arb. BUCUR Tiberiu arb. CHEREȘI Madalina arb. DRĂGOMIR Amalia drt. urb. peis. OPRIS Ana	
DRUMURI, APA, CANAL DEVIZII:	ing. BODEA Emil ing. CRISTEA Paul ec. BOLINDUȚ Irina	
Denumire planșă:	24. REABILITARE FATADE ISTORICE - GOLURI PENTRU USI, FERESTRE SI VITRINE ISTORICE	
Locație:	Zona Centrală a Municipiului Aiud	
Format planșă:	1300x914 mm	
FAZA PROIECT:	P.T. + D.D.E.	
Număr proiect / 2013:	Data / 2013	Scara / 1:100; 1:50