


PLAN DE AMPLASAMENT SI DELIMITARE A IMOBILULUI

Scara 1:1000

Nr. top	Suprafata masurata a imobilului (mp)	Adresa imobilului
1008/1, 1008/2, 1008/3, 1008/4, 1010	21714	Aiud, intravilan, str. Bethlen Gabor, nr.1
Nr. Cartea Funciara	Unitatea Administrativ Teritoriala (UAT)	
72249	Aiud	

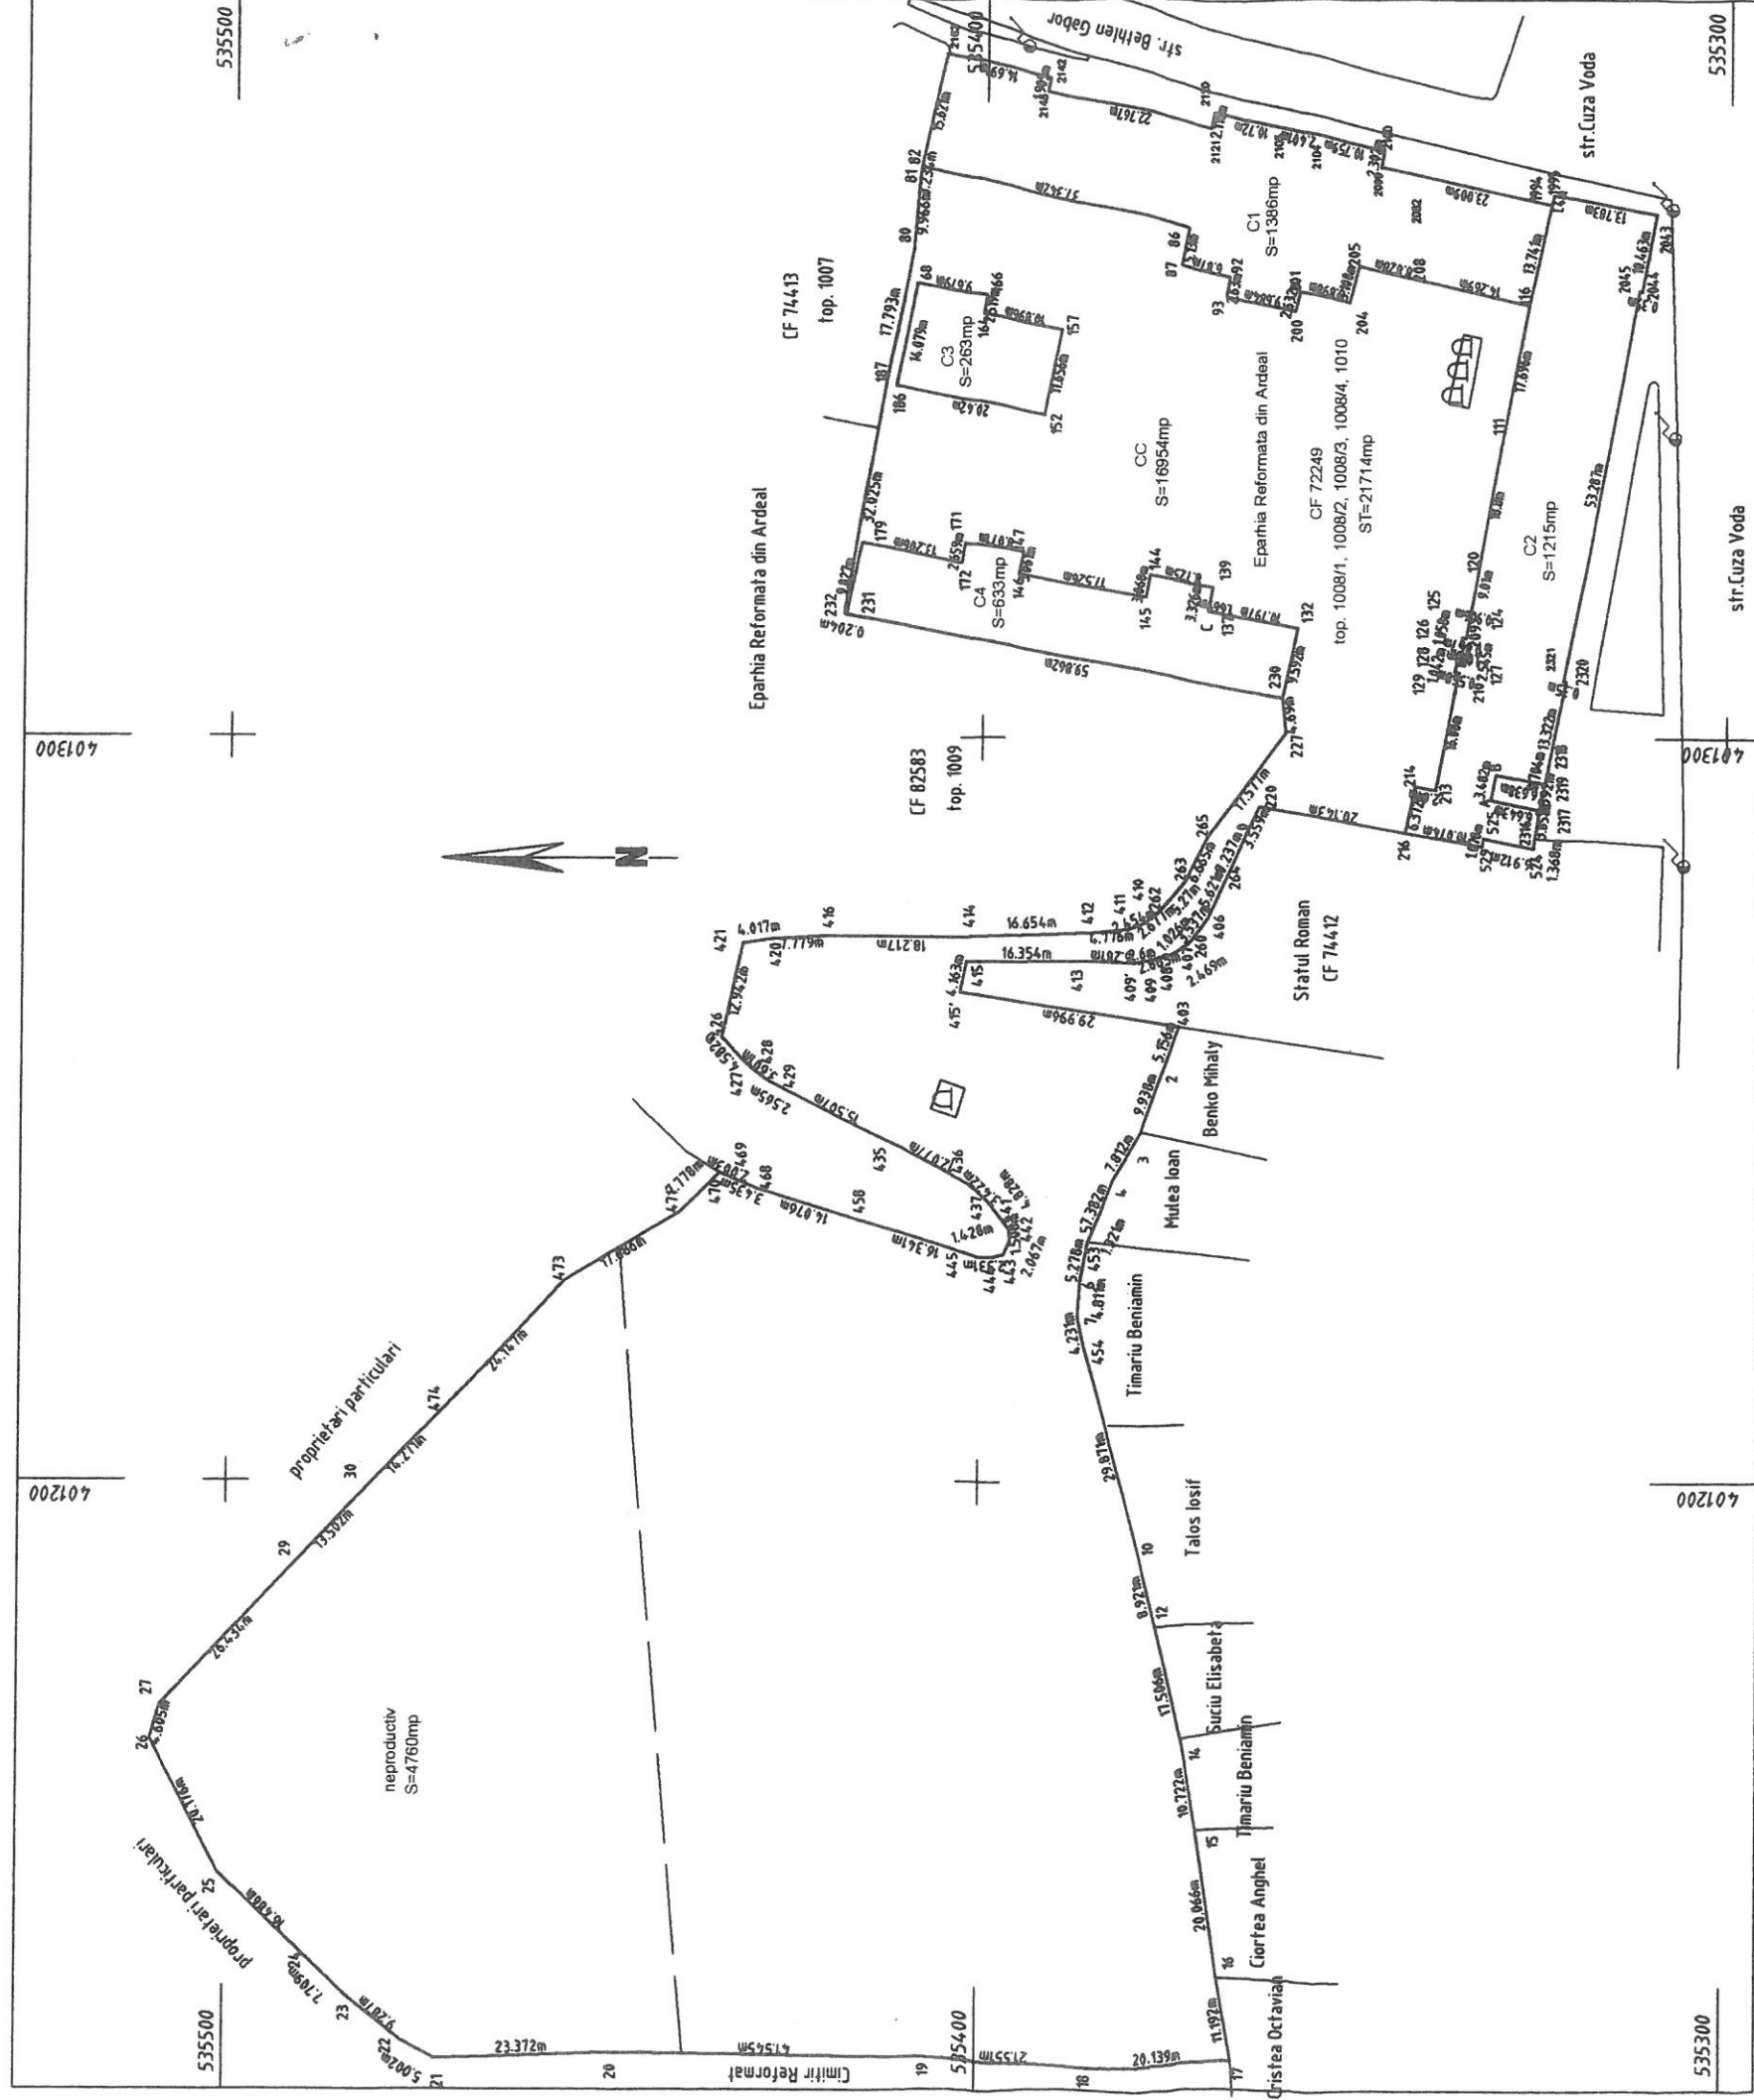

A. Date referitoare la teren		
Nr. parcela	Categorie de folosinta	Suprafata (mp)
1	CC	16954
2	neproductiv	4760
Total		21714
B. Date referitoare la constructii		
Cod	Destinatia	Suprafata construita la sol (mp)
C1	CAS	1386
C2	CAS	1215
C3	CAS	263
C4	CAS	633
Total		3497

Suprafata totala masurata = 21714mp  
Suprafata din act = 21714mp

A.N.C.P.I. O.C.P.I. ALBA  
BIROUL DE CADASTRU SI PUBLICITATE IMOBILIARA AIUD  
2017  
zi 12

Executant Crisan-Voichita  
Confirma executarea masuratorilor la teren, corectitudinea tuturor documentatiilor cadastrale si forpendenta acestora cu realitatea din teren.  
Semnatura si stamila  
10.05.2017  
Cristian Voichita  
Inspector Publicitate Imobiliara Alba  
Confirma introducerea inregistrarii in cartea funciara si integrarea si atribuirea planului cadastral  
Semnatura si parafa  
Data: .....  
Stampila BCP