



Inventar de coordonate Stereografic '70

Nr. Pct.	Coordonate X [m]	Coordonate Y [m]
1	533191.479	400471.959
2	533214.424	400478.825
3	533255.287	400338.641
4	533232.413	400331.532

S = 3500,00m<sup>2</sup>

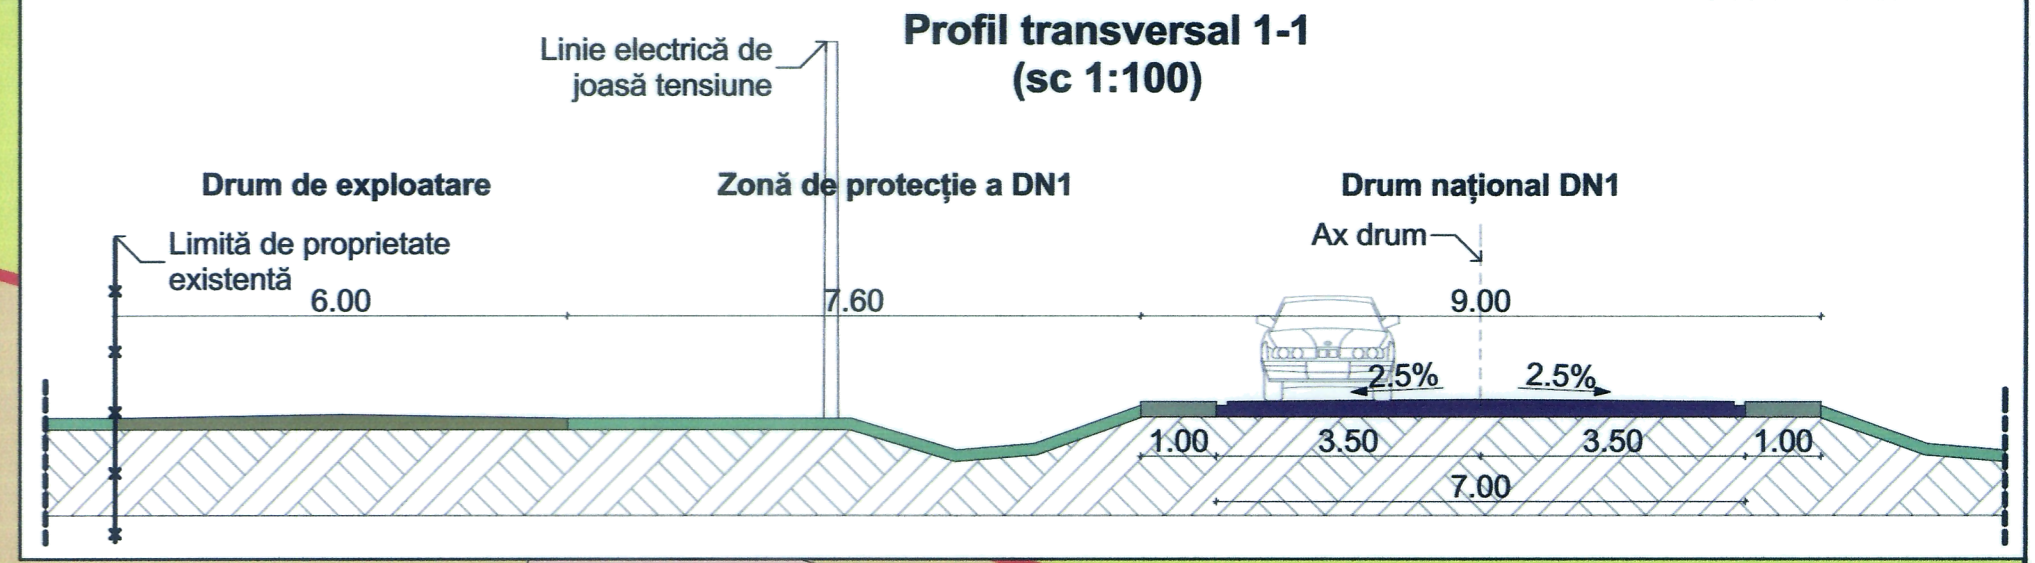

- LEGENDĂ:**
- I. LIMITE**
- Limita zonei studiate
  - Limita de proprietate
  - Limita de intravilan existent
- II. ZONIFICARE FUNCȚIONALĂ**
- TAA** Zonă agricolă în extravilan
  - TCL** Zonă de locuințe și funcțiuni complementare
  - TCP-4** Zonă de parcuri, recreere, turism sau/și balneară
  - TAL** Zonă livezi în extravilan
- III. ZONE DE PROTECȚIE - INTERDICȚIE**
- Zonă de protecție a drumului național - DN1
  - Zona spațiilor publice plantate
- IV. CĂI DE COMUNICAȚIE RUTIERĂ**
- Drumul Național - DN1
  - Acostament existent - DN1
  - Drumuri de exploatare
  - Canal de îmbunătățiri funciare

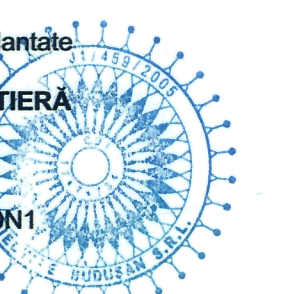

Proiectant general: <b>BIROU PROIECTARE BUDUȘAN S.R.L.</b> Aiud, Str. Avram Iancu, nr. 20, județul Alba Tel.: 0788 - 661409, J1459/2005 E-mail: budusanmarius@yahoo.com		Beneficiar: <b>S.C. CĂTĂLIN TRANS S.R.L.</b> Municipiul Aiud, Strada Transilvaniei, nr. 107, județul Alba	Proiect nr.: 03/2018
Proiectant de specialitate: <b>MIREA IULIAN ILIE</b> Birou Individual de Arhitectură str. Calea Motilor, nr. 114B, sc. B, ap. 23, Alba Iulia, jud. Alba, C.I.F. RO20883470; Tel. 0723673130; 0258832989; Fax: 0258832969 e-mail mirea_iulian@yahoo.com		Titlu proiect: <b>PLAN URBANISTIC ZONAL:          ZONĂ DE SERVICII ȘI COMERȚ</b> Municipiul Aiud, Strada Tudor Vladimirescu, nr. 100B, județul Alba	Faza: P.U.Z.
Specificație: Șef proiect: Proiectat: Desenat:	Nume: arh. BUDUȘAN MARIUS arh. BUDUȘAN MARIUS ing. SAROSI RADU	Semnătura: 	Scara: 1:500 1:100 Data: 04/2018
Titlu planșă: <b>SITUAȚIA EXISTENTĂ</b>		Planșa nr.: A1	

TERENUL ESTE AMENAJAT CU LUCRARI DE ÎMBUNĂTĂȚIRE FUNCȚIONALĂ ÎN CADRUL AMENAJĂRII IRIȘAȚII ȘI DELEGARE AIUD, COD 5.