


PRIMĂRIA MUNICIPIULUI AIUD

Data anunțului: 19.12.2018

panou TIP A

INTENȚIE DE ELABORARE PLAN URBANISTIC ZONAL

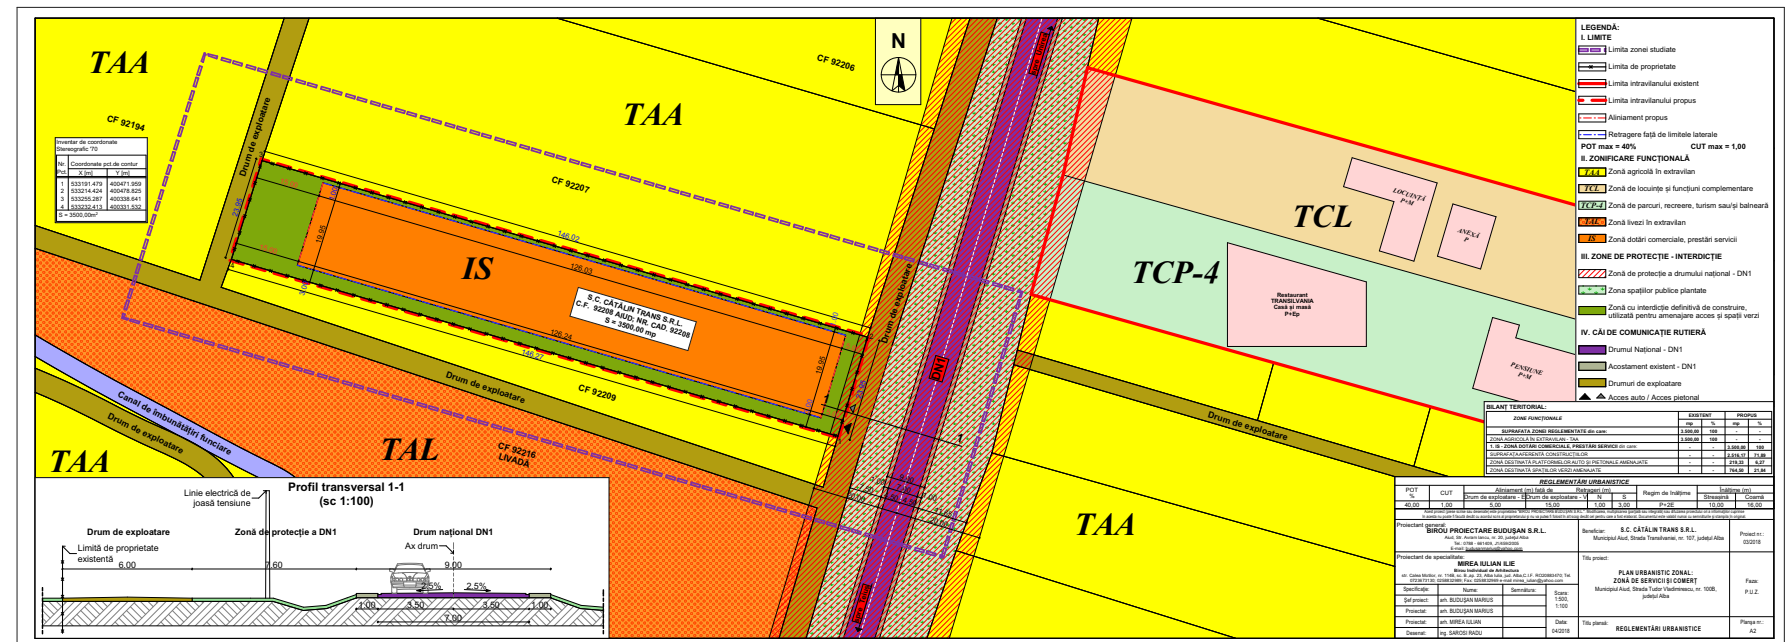

Argumentare: REGLEMENTARE ZONĂ DE SERVICII ȘI COMERȚ
Municipiul Aiud, strada Tudor Vladimirescu, nr. 100 B, județul Alba

Inițiator: S.C. CĂTĂLIN TRANS S.R.L.

PUBLICUL ESTE INVITAT SĂ TRANSMITĂ OBSERVAȚII ȘI PROPUNERI

**privind intenția de elaborare a planului urbanistic zonal (PUZ) în perioada
19.12.2018 - 12.01.2019.**

**Observațiile sunt necesare în vederea stabilirii cerințelor de elaborare PUZ.
Etapete preconizate pentru consultarea publicului până la aprobarea planului:**

- NOTIFICARI (19.12.2018 - 28.12.2018)**
- DECLARAȚII (29.12.2018 - 12.01.2019)**