



Coordonate pct.de contur		Coordonate pct.de contur		Coordonate pct.de contur		Coordonate pct.de contur		Coordonate pct.de contur		Coordonate pct.de contur	
Nr. Pct.	X [m]	Y [m]	Nr. Pct.	X [m]	Y [m]	Nr. Pct.	X [m]	Y [m]	Nr. Pct.	X [m]	Y [m]
61A	536660.201	401066.650	3	536670.185	400987.313	2	536695.237	400985.067	4	536673.022	401015.212
61	536664.707	401065.949	12	536675.001	401011.058	3	536670.185	400987.313	71	536694.342	401013.653
73	536677.772	401064.986	13	536672.642	401011.230	12	536675.001	401011.058	11	536693.936	401009.674
73A	536673.022	401015.212	14	536660.012	401012.150	11	536693.936	401009.674	12	536675.001	401011.058
73B	536660.360	401016.135	15	536651.446	401013.497	10	536697.573	401009.398	13	536672.642	401011.230
61B	536655.855	401016.839	16	536650.710	401001.770	9	536696.450	400997.702	S	51,00m <sup>2</sup>	
			17	536649.918	400989.130						
S = 872,00m <sup>2</sup>		S = 528,00m <sup>2</sup>		S = 579,00m <sup>2</sup>		S = 85,00m <sup>2</sup>		S = 35,00m <sup>2</sup>			

Suprafață totală teren = 2.150,00 m<sup>2</sup>

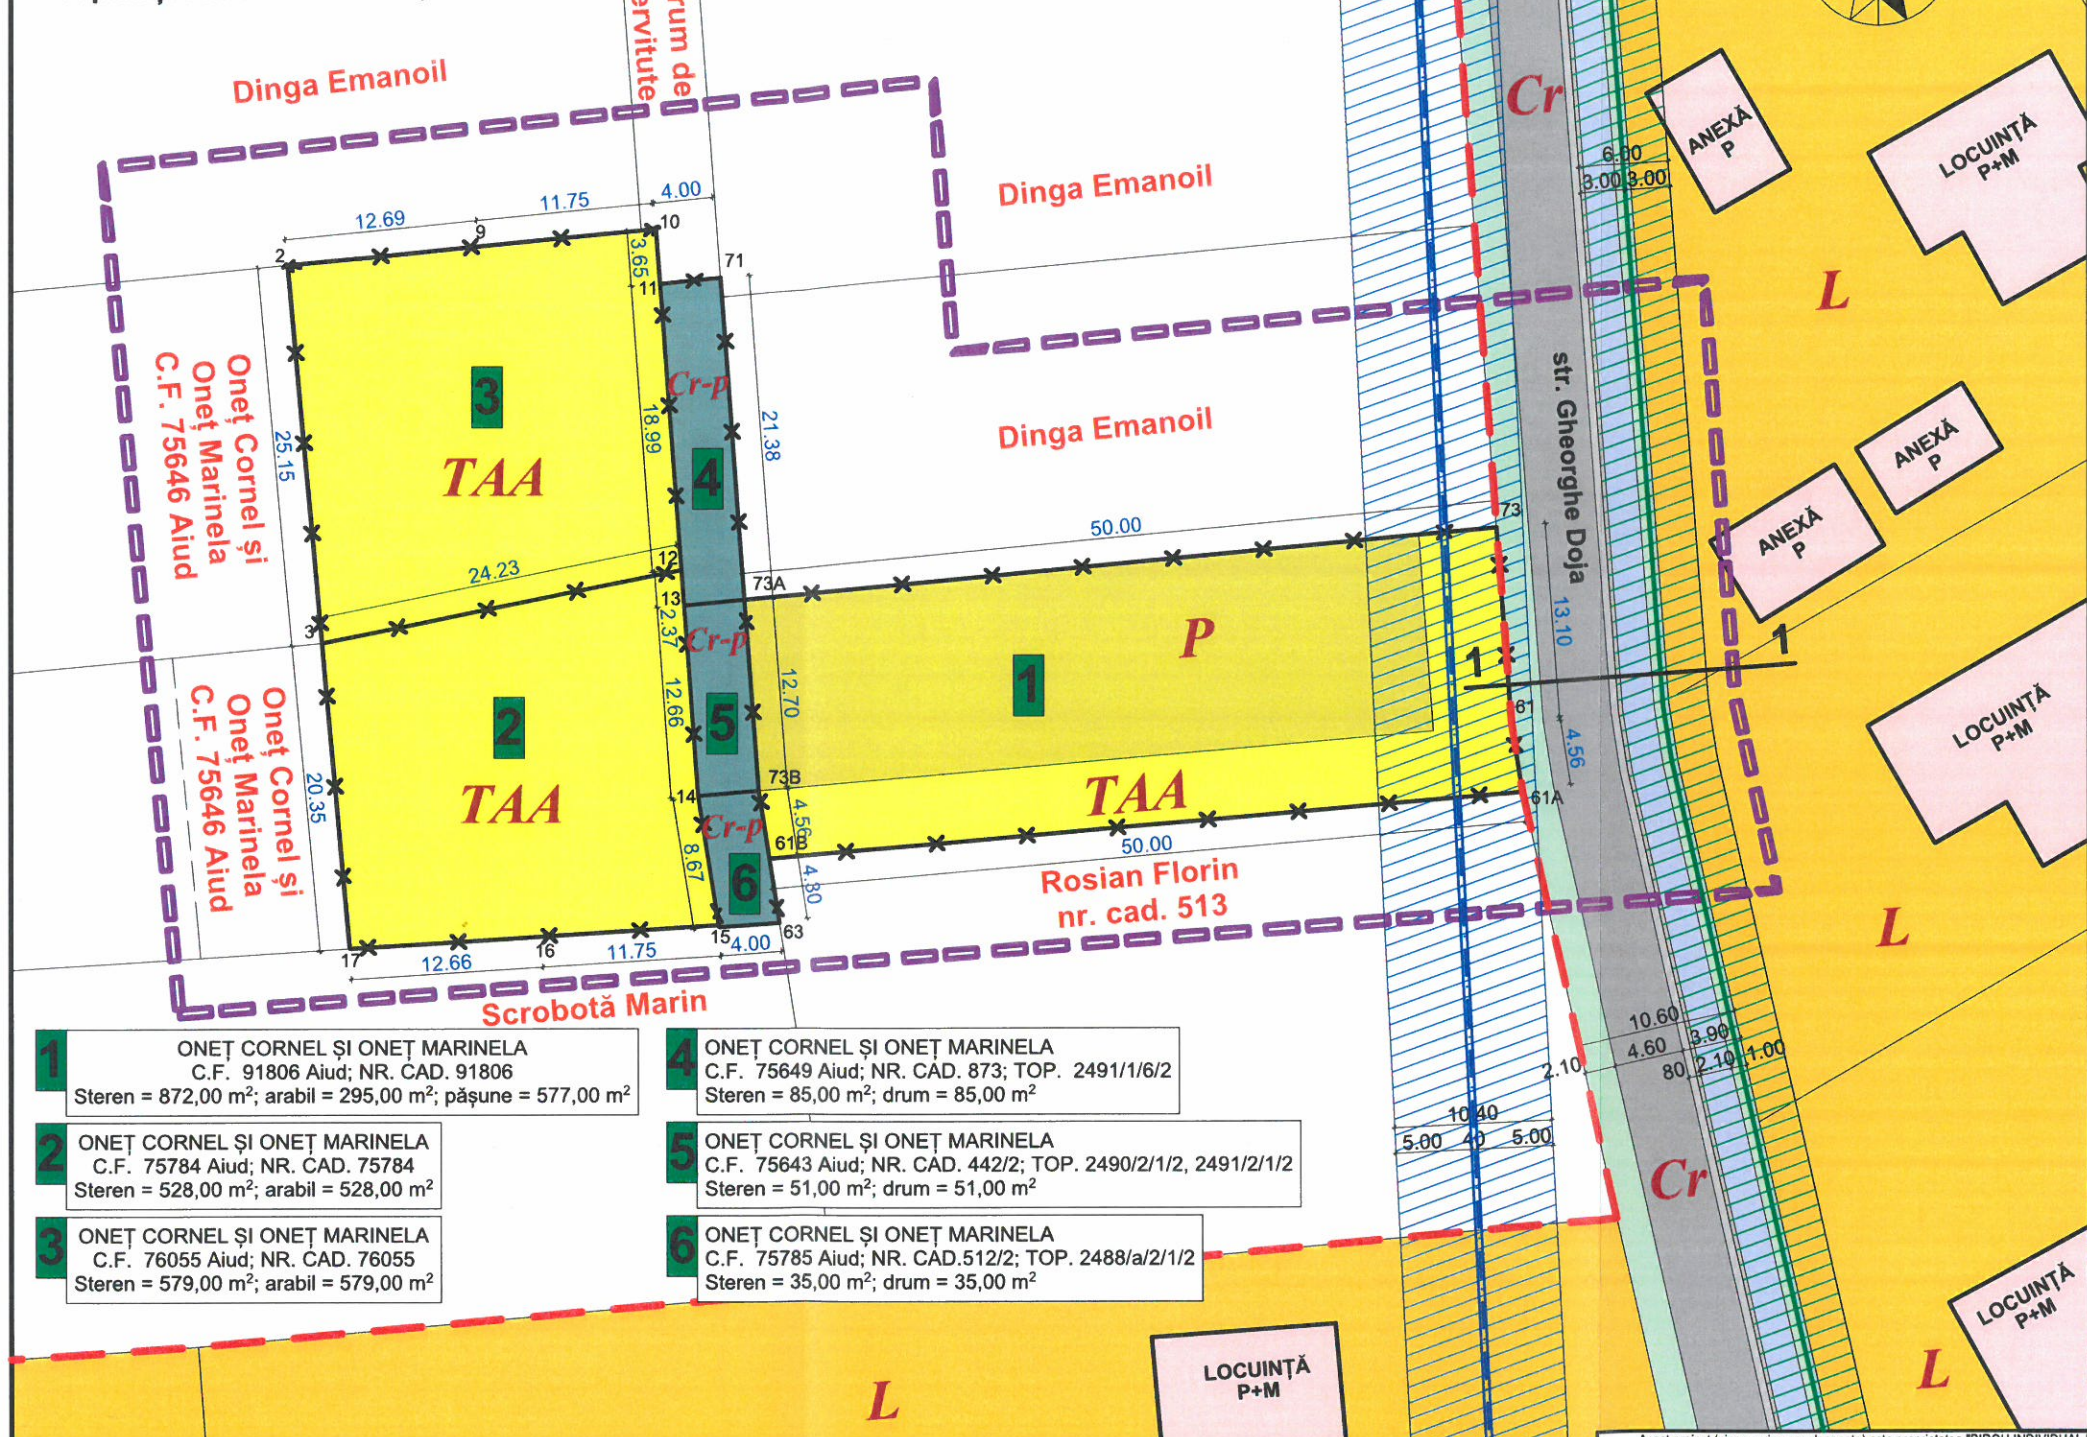

- |   |  |   |  |
|---|--|---|--|
| 1 | ONEȚ CORNEL ȘI ONEȚ MARINELA<br>C.F. 91806 Aiud; NR. CAD. 91806<br>Stere = 872,00 m <sup>2</sup> ; arabil = 295,00 m <sup>2</sup> ; pășune = 577,00 m <sup>2</sup> | 4 | ONEȚ CORNEL ȘI ONEȚ MARINELA<br>C.F. 75649 Aiud; NR. CAD. 873; TOP. 2491/1/6/2<br>Stere = 85,00 m <sup>2</sup> ; drum = 85,00 m <sup>2</sup>               |
| 2 | ONEȚ CORNEL ȘI ONEȚ MARINELA<br>C.F. 75784 Aiud; NR. CAD. 75784<br>Stere = 528,00 m <sup>2</sup> ; arabil = 528,00 m <sup>2</sup>                                  | 5 | ONEȚ CORNEL ȘI ONEȚ MARINELA<br>C.F. 75643 Aiud; NR. CAD. 442/2; TOP. 2490/2/1/2, 2491/2/1/2<br>Stere = 51,00 m <sup>2</sup> ; drum = 51,00 m <sup>2</sup> |
| 3 | ONEȚ CORNEL ȘI ONEȚ MARINELA<br>C.F. 76055 Aiud; NR. CAD. 76055<br>Stere = 579,00 m <sup>2</sup> ; arabil = 579,00 m <sup>2</sup>                                  | 6 | ONEȚ CORNEL ȘI ONEȚ MARINELA<br>C.F. 75785 Aiud; NR. CAD. 512/2; TOP. 2488/a/2/1/2<br>Stere = 35,00 m <sup>2</sup> ; drum = 35,00 m <sup>2</sup>           |

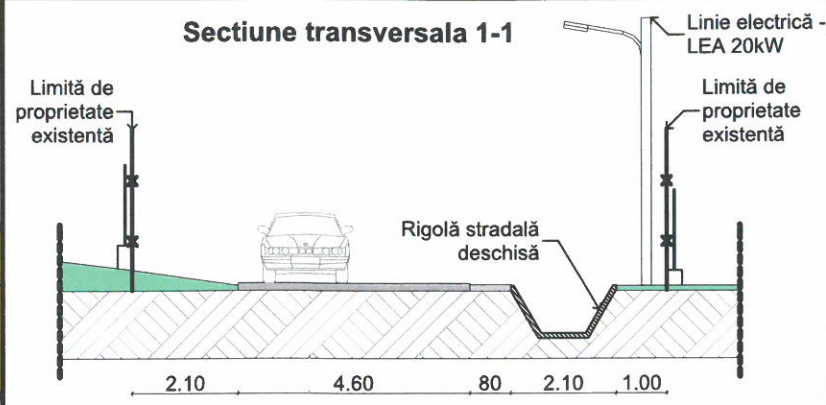

TERENUL NU ESTE AMENAJAT, CU LUCRĂRI DE ÎMBUNĂTĂȚIRE FUNCȚIONALE.

*[Signature]*

- LEGENDĂ:**
- I. LIMITE**
- Limita zonei studiate
  - Limita de proprietate
  - Limită intravilan existent
- II. ZONIFICARE FUNCȚIONALĂ**
- TAA Zonă agricolă în extravilan
  - P Zonă pășune în extravilan
  - L Zonă de locuințe și funcțiuni complementare
- III. ZONE DE PROTECȚIE - INTERDICȚIE**
- Zonă de protecție - linie electrică LEA 20kW
  - Zonă de protecție conductă aducțiune apă potabilă OL Dn 400 mm
- IV. CĂI DE COMUNICAȚIE RUTIERĂ**
- Cr-p Drum privat de servitute
  - Cr Str. Gheorghe Doja
  - Acostament existent
  - Rigolă stradală deschisă existentă
  - Trotuare existente neamenajate

Acest proiect (piese scrise sau desenate) este proprietatea "BIROU INDIVIDUAL DE ARHITECTURĂ - MARIUS BUDUȘAN". Modificarea, multiplicarea (parțială sau integrală) sau difuzarea proiectului ori a informațiilor cuprinse în acesta nu poate fi făcută decât cu acordul scris al proprietarului și nu va putea fi folosit în alt scop decât cel pentru care a fost elaborat. Documentul este valabil numai cu semnăturile și stampila în original.

Proiectant general:	Birou Individual de Arhitectură <b>MARIUS BUDUȘAN</b> Aiud, Str. Avram Iancu, nr. 20, județul Alba Tel: 0788 - 661409, C.I.F.: 28781211 E-mail: budusanmarius@yahoo.com	Beneficiar:	<b>ONEȚ CORNEL ȘI ONEȚ MARINELA</b> Aiud, strada Stadionului, nr. 10, județul Alba
Proiectant de specialitate:	<b>MIREA IULIAN ILIE</b> Birou Individual de Arhitectura str. Calea Motilor, nr. 114B, sc. B., ap. 23, Alba Iulia, jud. Alba, C.I.F. RO20883470; Tel. 0723673130; 0258832989; Fax: 0258832969 e-mail mirea_julian@yahoo.com	Proiect nr.:	6/2017
Specificație:	Nume: Semnătura:	Titlu proiect:	<b>ZONĂ DE LOCUIT</b> Extravilan Aiud, strada Gheorghe Doja, FN, județul Alba
Șef proiect:	arh. BUDUȘAN MARIUS	Scara:	1:500
Proiectat:	arh. BUDUȘAN MARIUS	Data:	12/2018
Proiectat:	arh. MIREA IULIAN	Titlu planșă:	<b>SITUAȚIA EXISTENTĂ</b>
Desenat:	ing. SAROSI RADU	Faza:	P.U.Z.
		Planșa nr.:	A1