


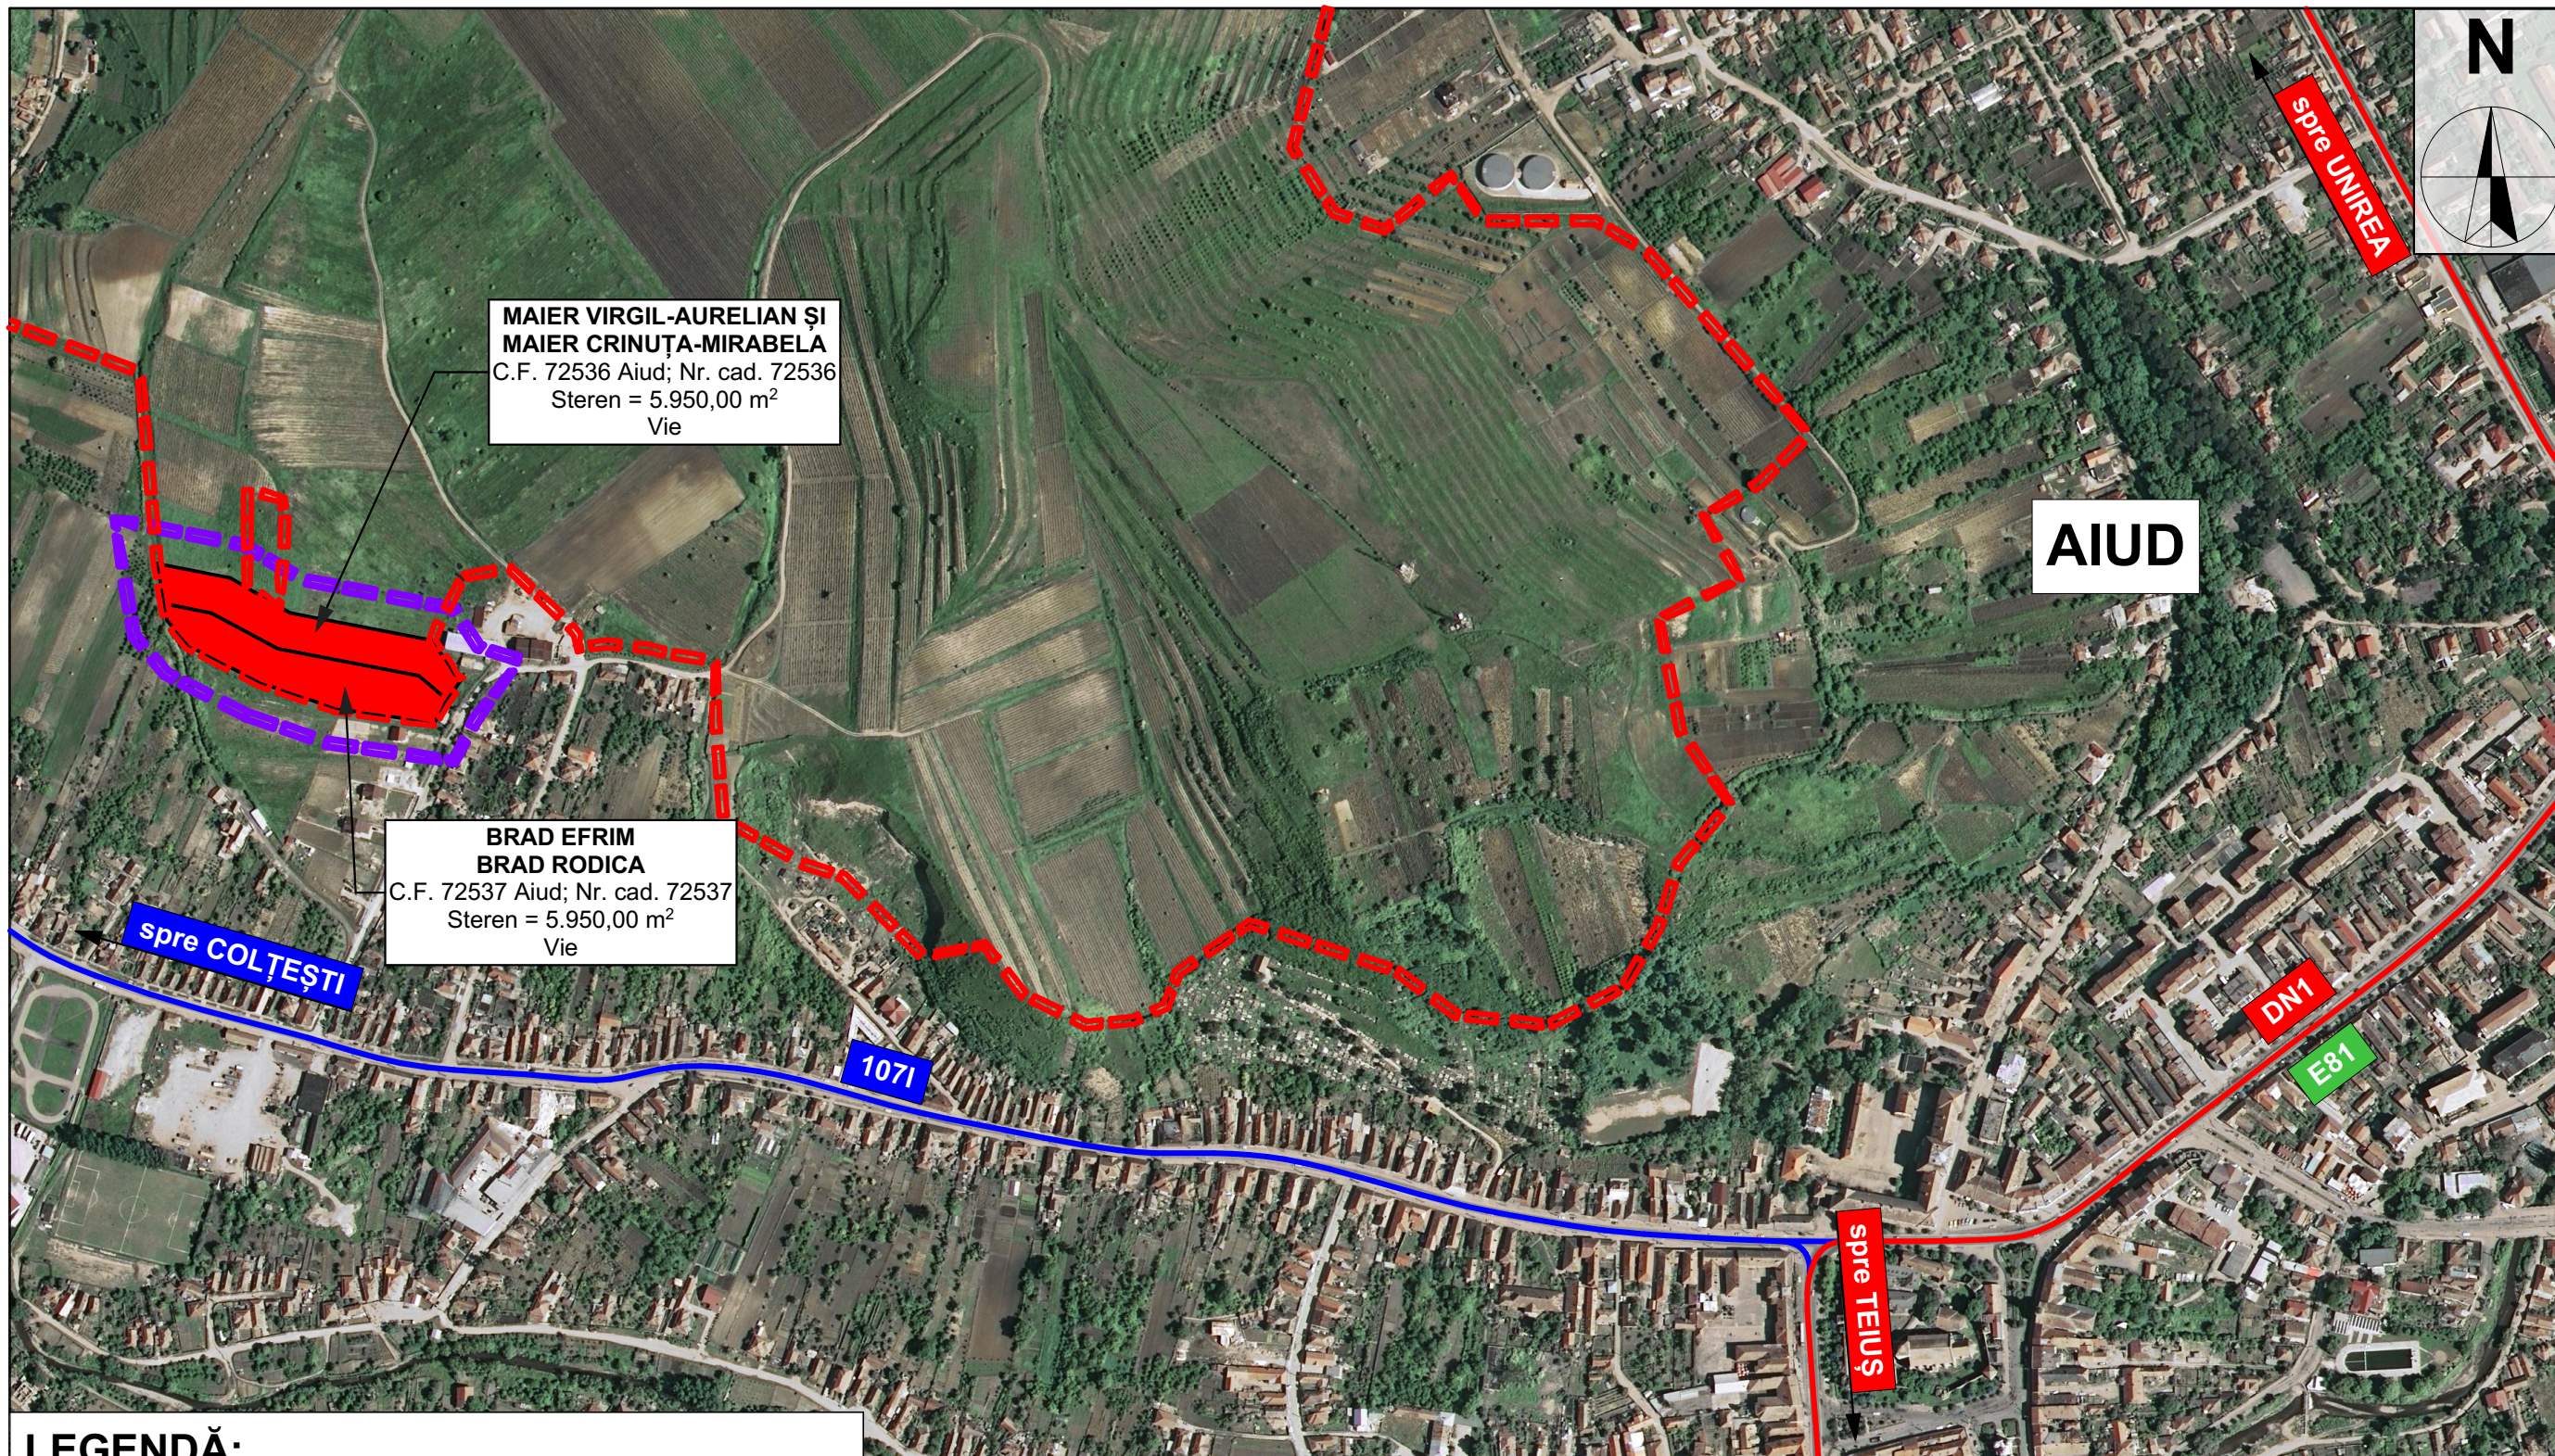

LEGENDĂ:

- AMPLASAMENT STUDIAT**
- LIMITA ZONEI STUDIATE**
- DRUM NAȚIONAL**
- DRUM JUDEȚEAN**
- LIMITA INTRAVILANULUI EXISTENT**

Acest proiect (piese scrise sau desenate) este proprietatea "BIROU PROIECTARE BUDUȘAN S.R.L.". Modificarea, multiplicarea (parțială sau integrală) sau difuzarea proiectului ori a informațiilor cuprinse în acesta nu poate fi făcută decât cu acordul scris al proprietarului și nu va putea fi folosit în alt scop decât cel pentru care a fost elaborat. Documentul este valabil numai cu semnăturile și stampila în original.				
	BIROU PROIECTARE BUDUȘAN S.R.L. Aiud, strada Avram Iancu, nr. 20, județul Alba Tel.: 0788 - 661409, J1/459/2005, C.U.I.: 17474734 E-mail: budusanmarius@yahoo.com			Beneficiar: MAIER VIRGIL-AURELIAN ȘI MAIER CRINUȚA-MIRABELA BRAD EFRIM ȘI BRAD RODICA Aiud, strada Transilvaniei, bl. A7, ap. 8, județul Alba
	Specificație:	Nume:	Semnătura:	Proiect nr.: 16/2019
	Șef proiect:	arh. BUDUȘAN MARIUS		Faza: P.U.Z.
	Întocmit:	arh. BUDUȘAN MARIUS		
	Desenat:	ing. SAROSI RADU		Planșa nr.: A0
			Scara: 1:5000	
			Data: 09/2019	
				Titlu proiect: PLAN URBANISTIC ZONAL: ZONĂ DE LOCUIT Extravilan Aiud, strada Viilor, FN, județul Alba
				Titlu planșă: PLAN DE ÎNCADRARE