


LEGENDA	
	Limita parcela ce a generat PUZ
	Limita parcele vecine
FUNCTIUNI EXISTENTE	
	Locuire unifamiliala
	Servicii, spatii comerciale
	Zona verde publica
RETELE EXISTENTE	
	Retea electrica existenta
	Bransament electric propus
	Retea apa-canal existent
	Bransament apa-canal propus
	Retea gaz existenta
	Bransament gaz propus
CIRCULATII	
	Acces carosabil si pietonal in zona
	Acces carosabil si pietonal in incinta
	Circulatii carosabile
	Trotuare
MOBILARE URBANISTICA	
	Cladiri existente propuse spre demolare
	Cladirea propusa
	Acces in cladirea propusa
	Circulatie mixta in incinta
	Parcaje in incinta (dale inverzite)
	Spatiu verde public relocat

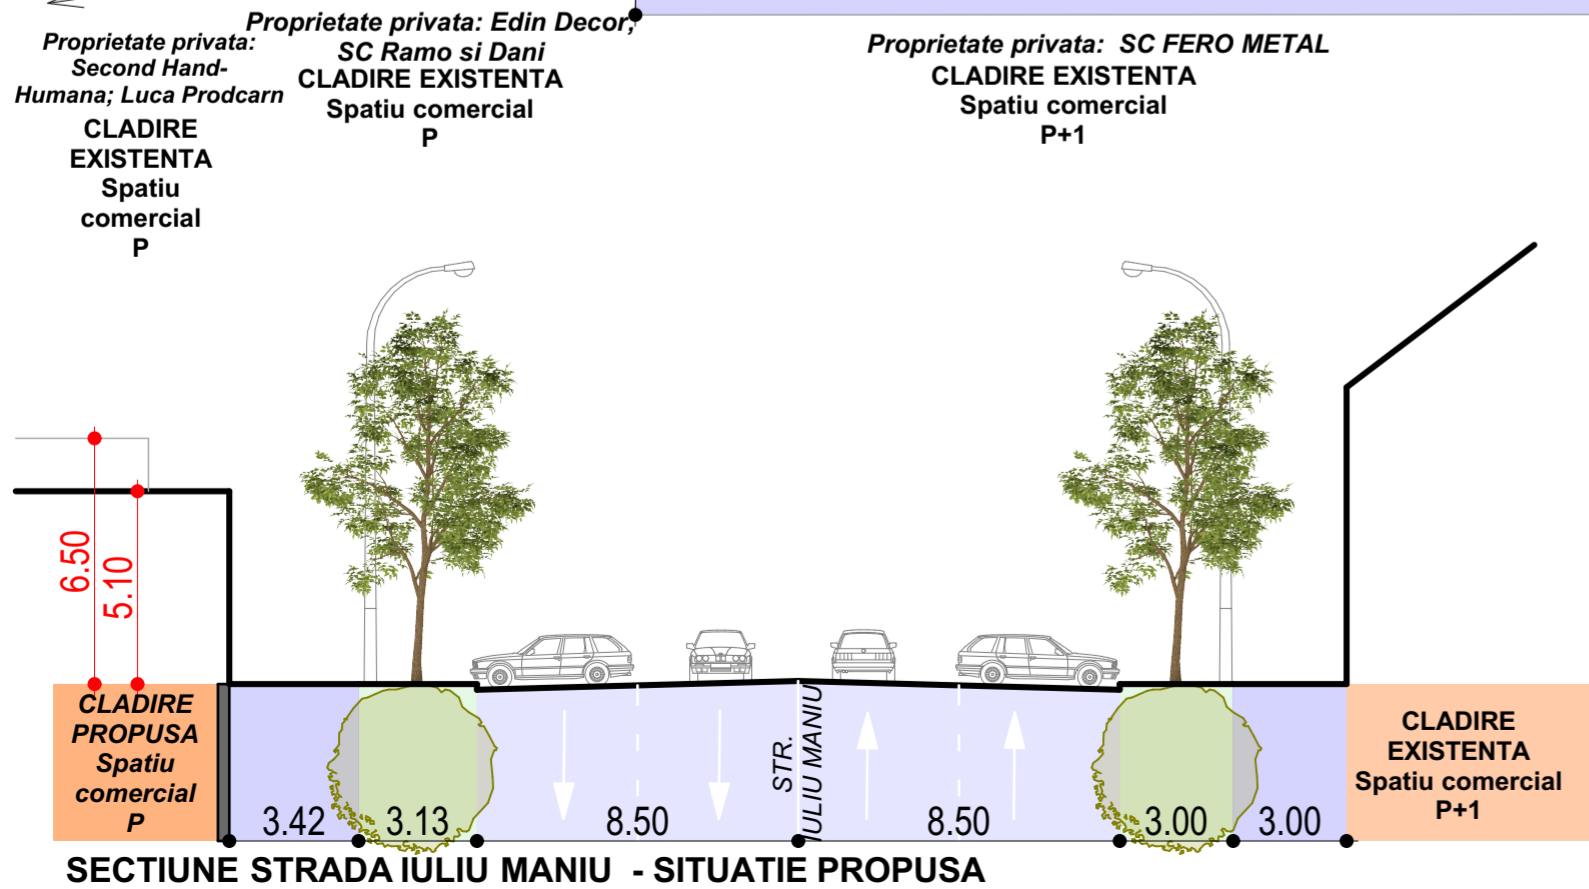

ORDINUL ARHITECTILOR DIN ROMANIA
4501
SORIN MAGDA
Arhitect cu drept de semnatura



VERIFICATOR EXPERT	NUME	SEMNTURA	CERINTA	REFERAT / EXPERTIZA NR. / DATA
	S.C. ARHITECT MAGDA S.R.L.			beneficiar: OARGA VIOREL SI COPROPRIETARI
	J 01 / 1174 / 05			nr. proiect 37/2022
sef proiect:	arh. Sorin Magda		scara 1:200	faza Aviz de oportunitate
proiectat:	arh. Sorin Magda			denumire proiect: ELABORARE PUZ PENTRU CONSTRUIRE SPATIU COMERCIAL
proiectat:	arh. urb. Iulian Mirea			amplasament: mun. Aiud, str. Iuliu Maniu, nr. 32, jud. ALBA
desenat:	arh. Oana Bulgaru		data 08.2023	denumire plansa: ECHIPARE EDILITARA
				plansa nr 03