


ELABORARE PUZ.PENTRU CONSTRUIRE LOCUINȚĂ INDIVIDUALĂ
Localitatea Aiud, Strada Gheorghe Doja fn. jud. Alba

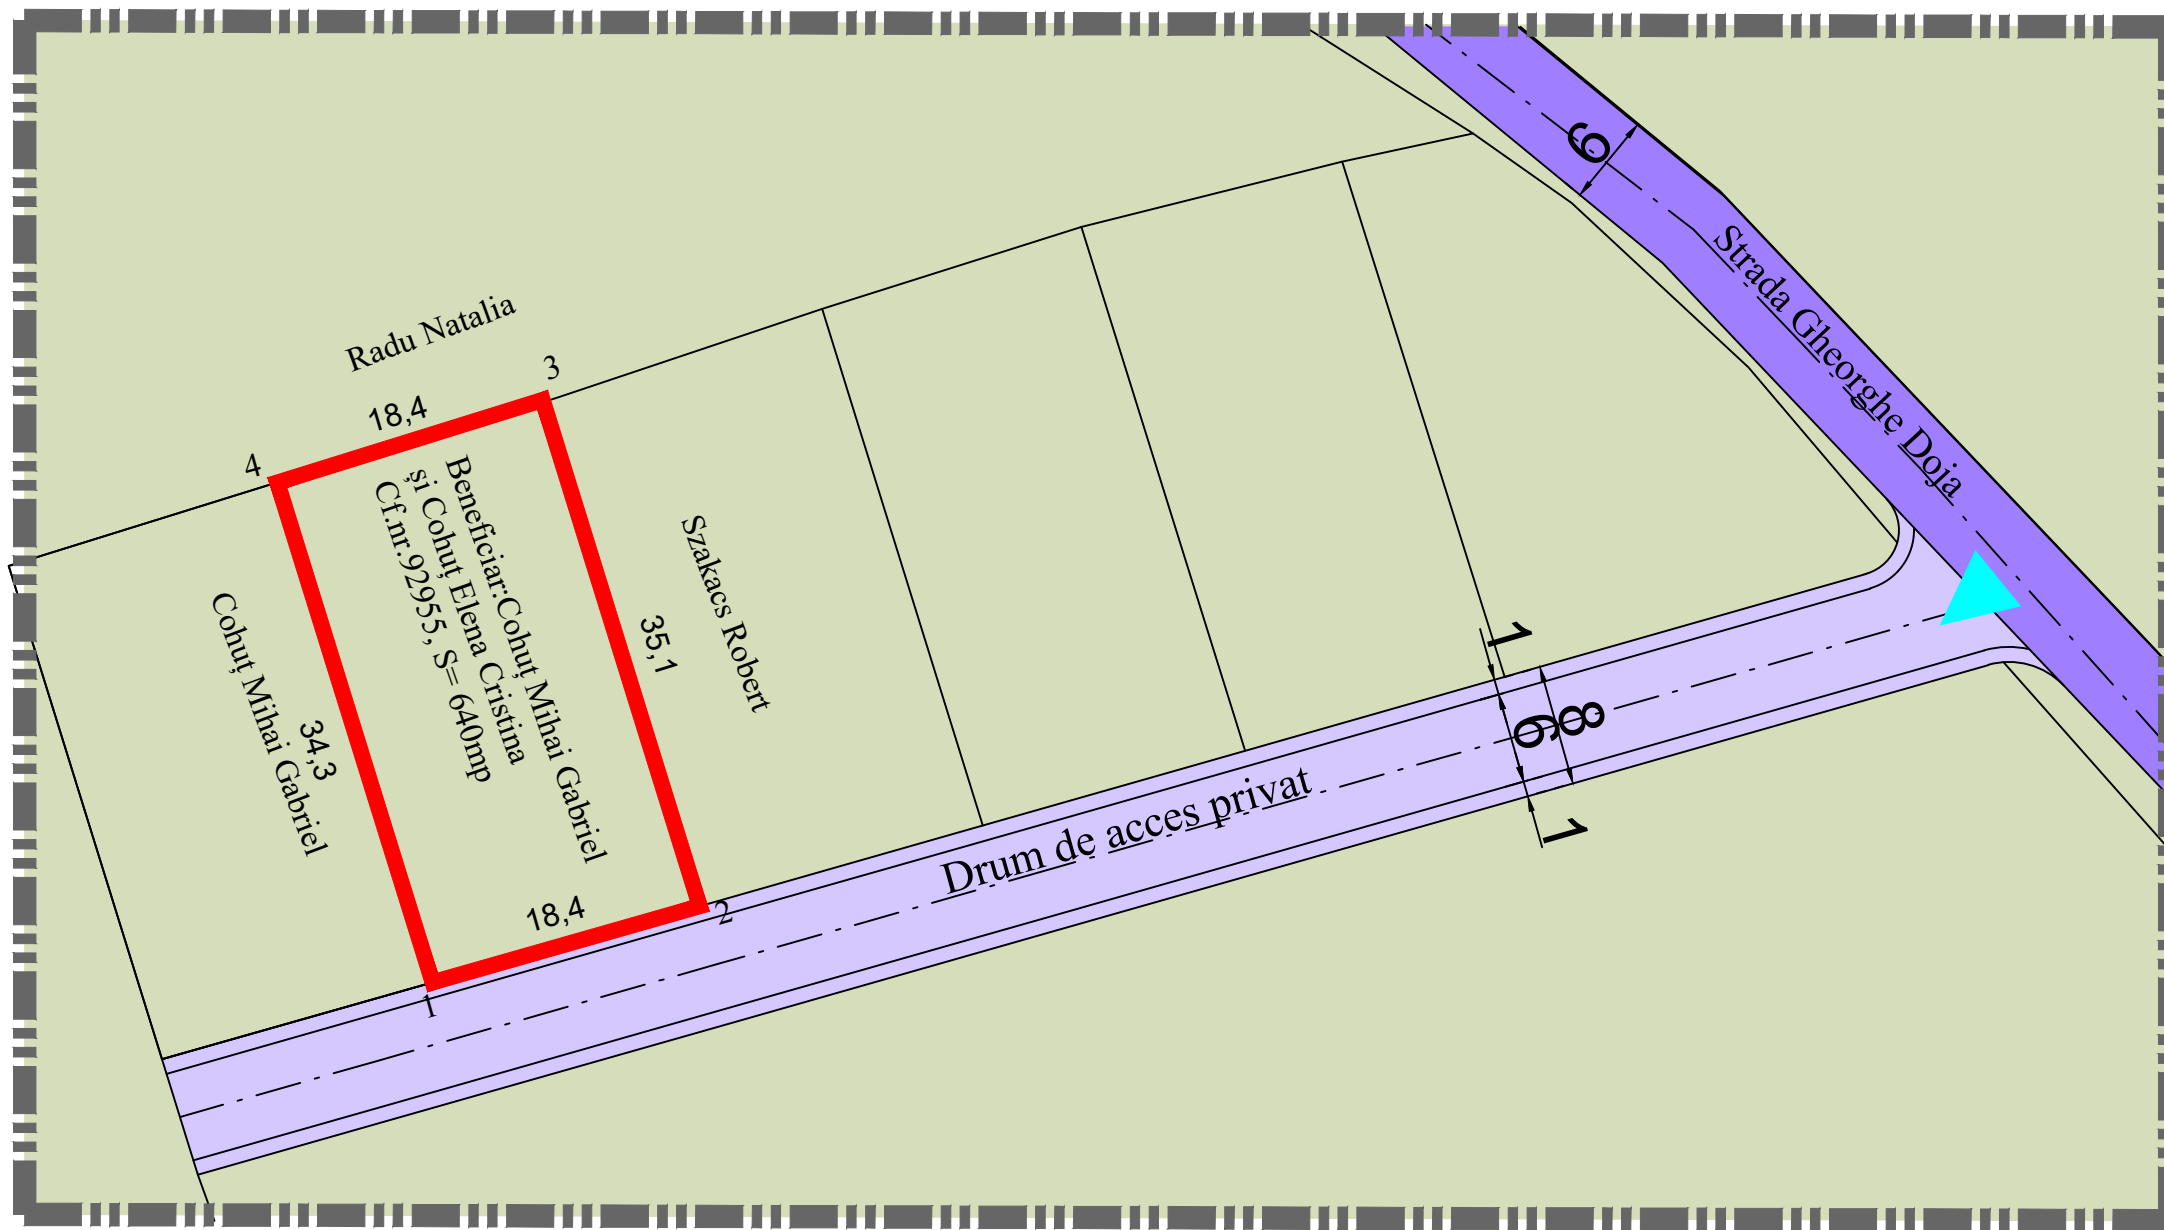

LEGENDĂ:

LIMITE:

Limită de proprietate, teren detaliat prin PUZ

Limită de proprietate, teren detaliat prin PUZ

FUNCTIUNI:

Teren fâneață

CIRCULAȚIE:

Strada Gheorghe Doja

Drum de acces privat

CF 92955		
Pct.	Nord(X)	Est(Y)
1	402635.0072	536502.7282
2	402652.6827	536507.7543
3	402642.2741	536541.2329
4	402624.7360	536535.7802
S=640mp		

Indici tehnici - existent	
P.O.T.existent	0
C.U.T.existent	0
Regim înălțime existent	0

BILANT TERITORIAL (mp)	
Teren fâneață	640
TOTAL	640

Verificator / Expert	Nume	Semnatura	Cerinta	Referat / Expertiza Nr. / Data
	Den. lucrarii	ELABORARE PUZ PENTRU CONSTRUIRE LOCUINTA INDIVIDUALĂ		Nr. proiect 28/ 2022
	Den. plansei	SITUAȚIA EXISTENTĂ		Faza PUZ
	Beneficiar	COHUȚ MIHAI GABRIEL		Scara 1: 500
	Sef proiect	arh. Marius Barbieri		Plansa A1 Format A3
	Proiectat	arh. Marius Barbieri		
Desenat	Ing. Ramona Sînc			