

PLAN URBANISTIC ZONAL

PENTRU INTRODUCERE ÎN INTRAVILAN ȘI LOTIZARE

Localitatea Ciumbrud, extravilan fn. jud. Alba



LEGENDĂ:

LIMITE :

Limită zonă studiată, teren detaliat prin PUZ

Limită de proprietate teren studiat

FUNCTIUNI :

Teren arabil


CIRCULAȚIE :

Drum de exploatare

Drum Județean Dj.107E

LEA- electrică de 0.4kw

LEA- electrică de 220 kw

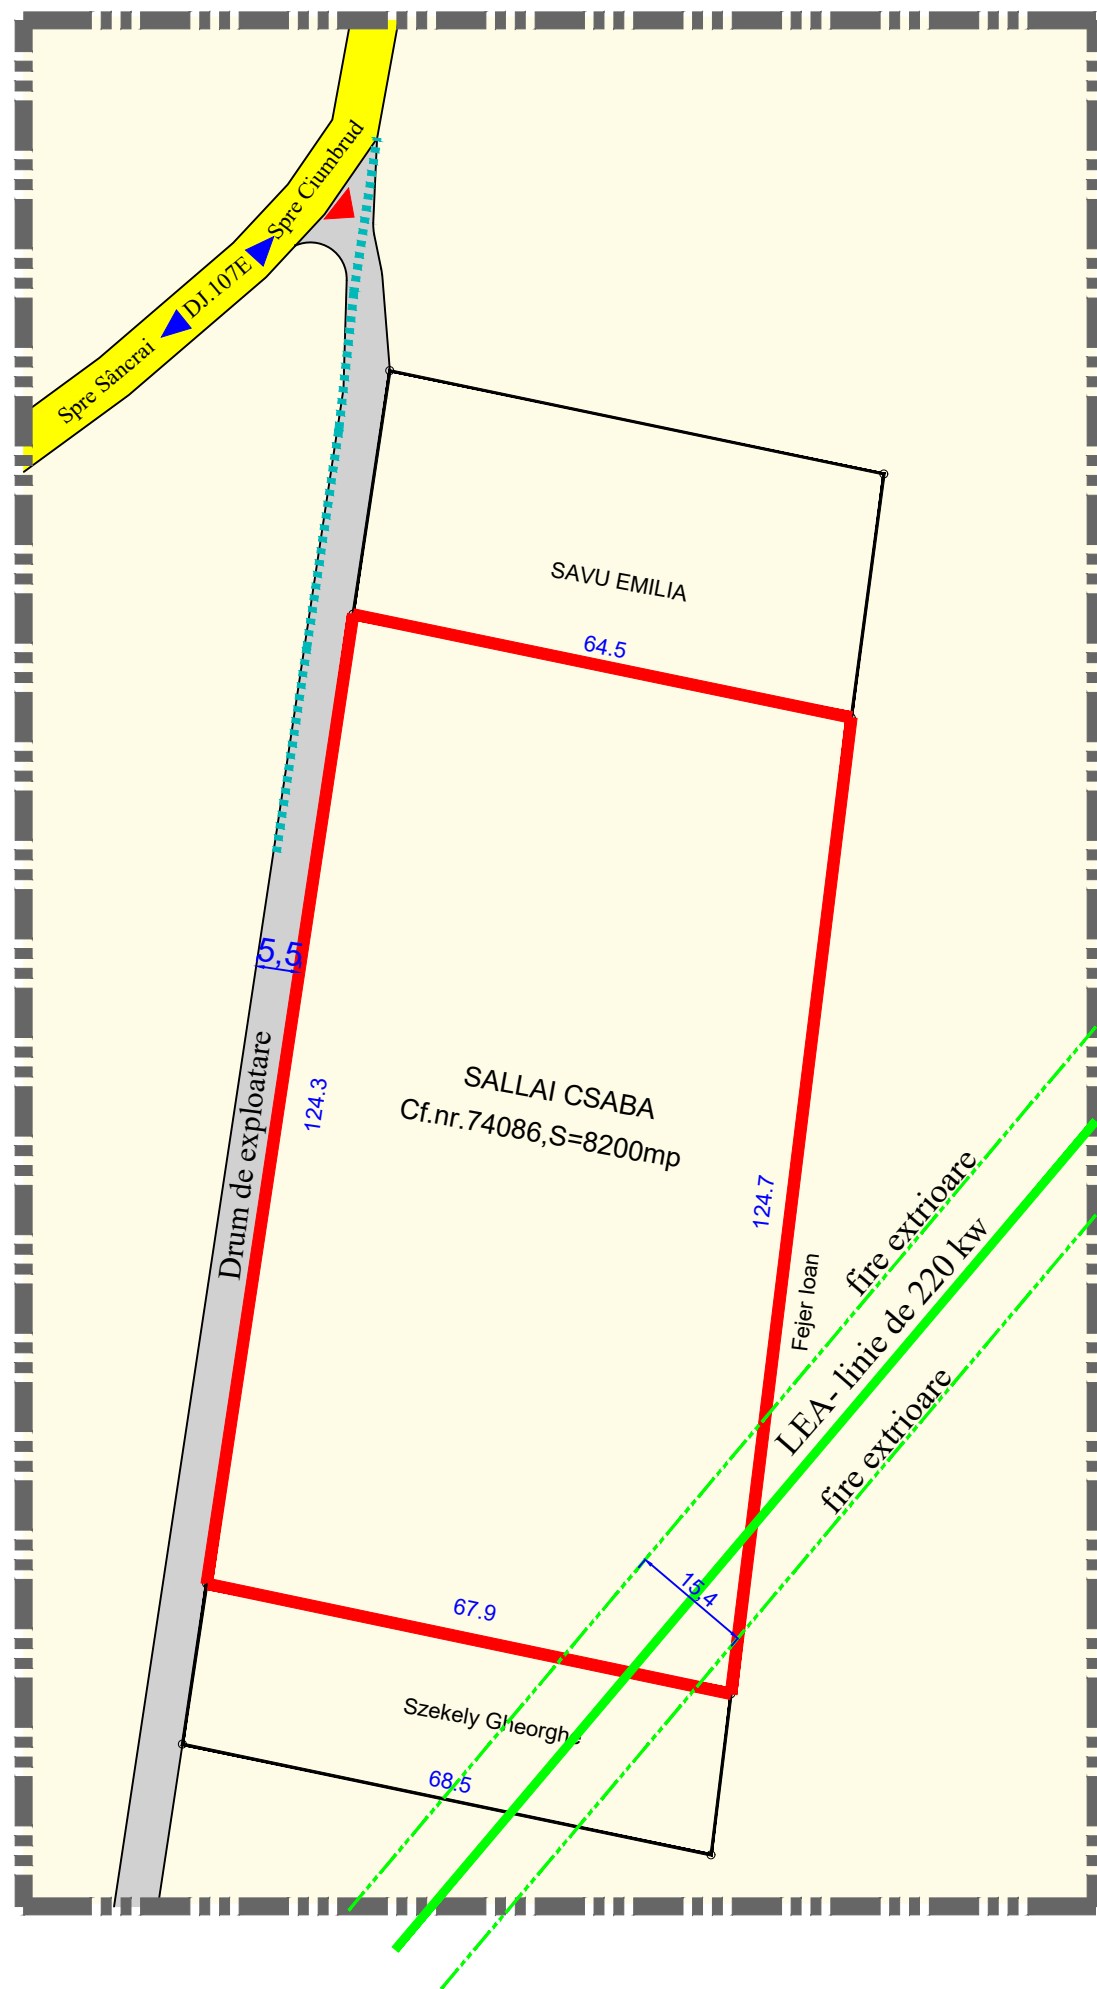

BILANT TERITORIAL (mp)	
Teren arabil	8227
TOTAL	8227

Indici tehnici - existent	
P.O.T.existent	0
C.U.T.existent	0
Regim înălțime existent	0

Verificator / Expert	Nume	Semnatura	Cerinta	Referat / Expertiza Nr. / Data
	Den. lucrarii	PUZ -DOCUMENTAȚIE PENTRU INTRODUCERE ÎN INTRAVILAN ȘI LOTIZARE		Nr. proiect 44/2022
	Den. plansei Beneficiar	SITUAȚIA EXISTENTĂ		Faza PUZ
	Sef proiect	arh. Marius Barbieri		Scara 1 : 1000
	Proiectat	arh. Marius Barbieri		Plansa A1
	Desenat	ing. Ramona Sînc		Format A3