


PLAN URBANISTIC ZONAL

PENTRU INTRODUCERE ÎN INTRAVILAN ȘI LOTIZARE

Localitatea Ciumbrud, extravilan fn. jud. Alba

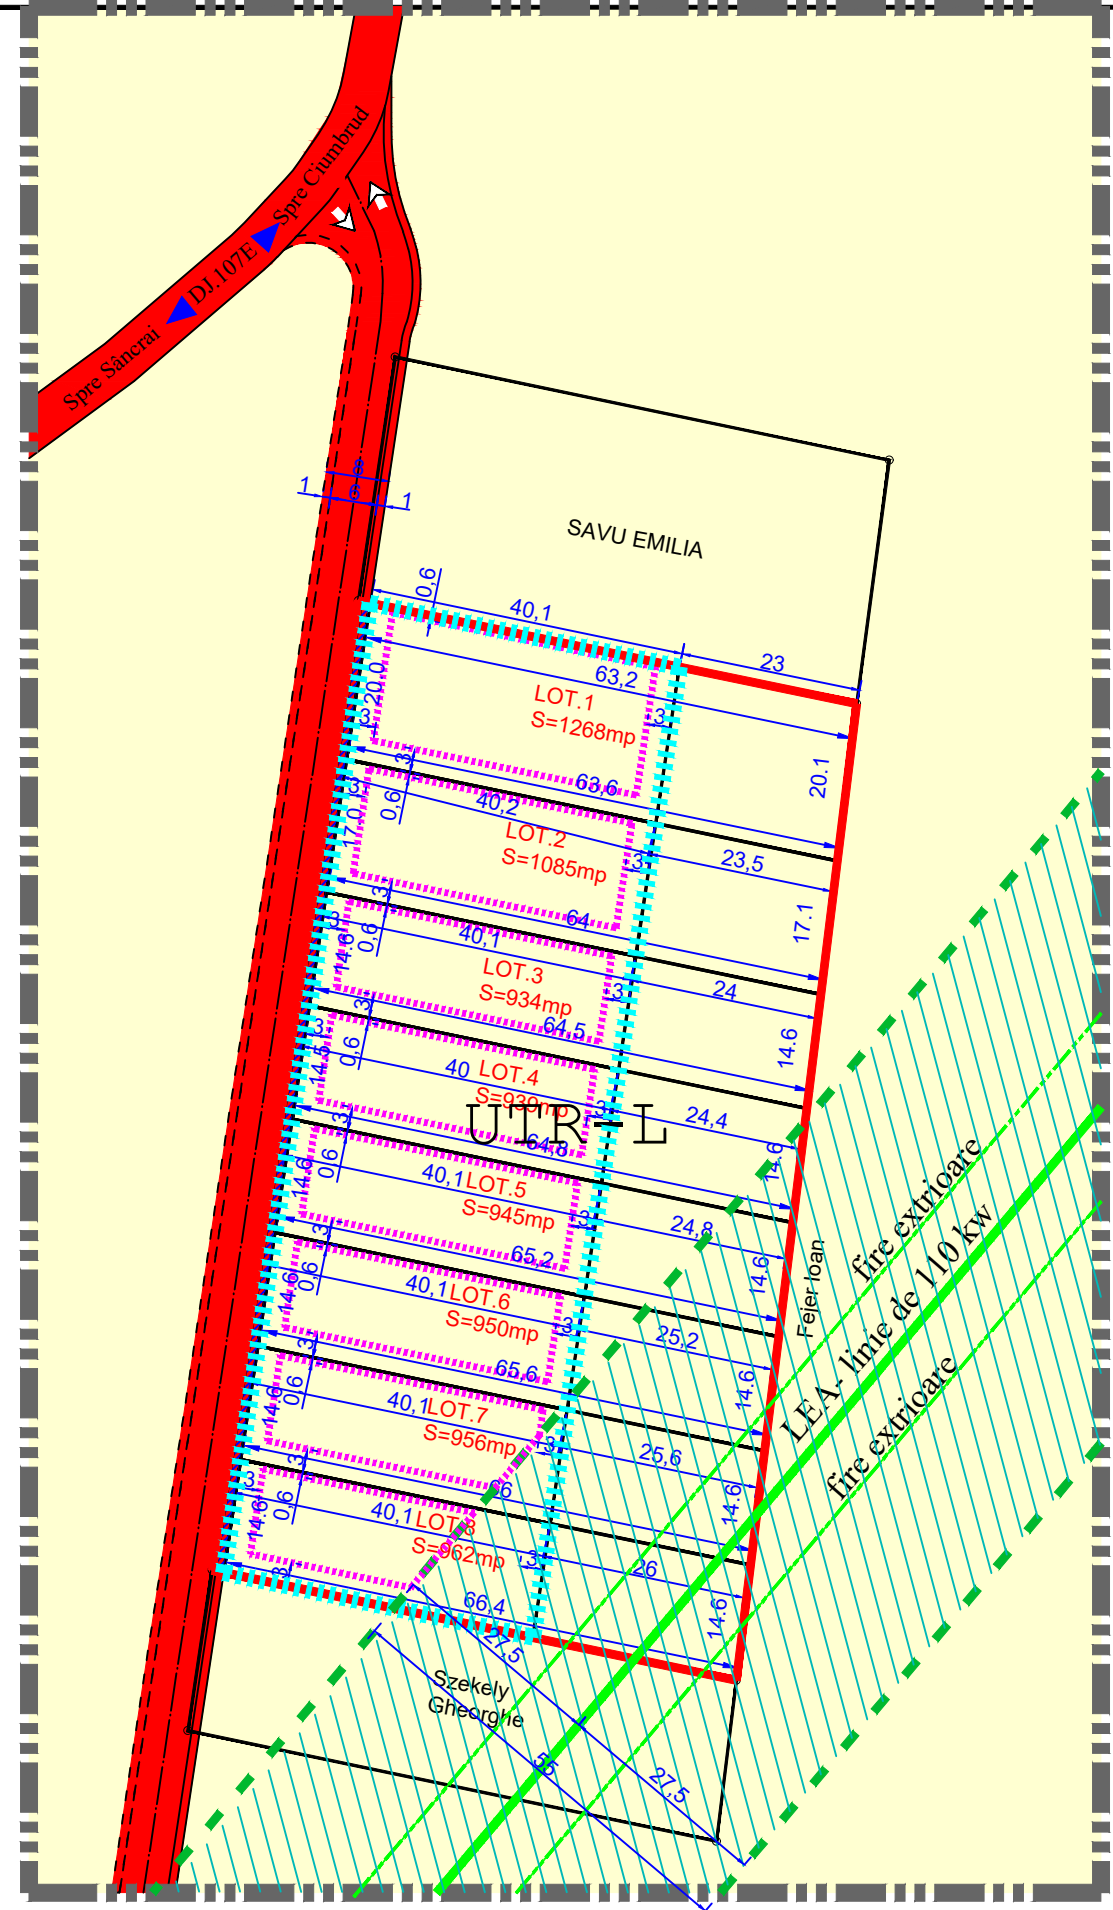

LEGENDĂ:

LIMITE:

- Limită zonă studiată, teren detaliat prin PUZ
- Limită de proprietate teren studiat
- Limită teren propus spre introducere în intravilan
- Limită retragere față de limitele parcelei

PROPRIETATEA ASUPRA TERENURILOR:

DOMENIU PUBLIC

- Terenuri din domeniu public al statului de interes local

DOMENIU PRIVAT


- Terenuri din proprietate privata a persoanelor fizice sau juridice

UNITĂȚI ADMINISTRATIV TERITORIALE:

- UTR-L Zona locuințelor individuale cu maxim P+1+M

CIRCULAȚIA TERENURILOR:

- Teren ce va fi cedat pentru modernizarea drumului de exploatare
- LEA- electrică de 220kw
- Coluar de protecție LEA 220 kw -55m

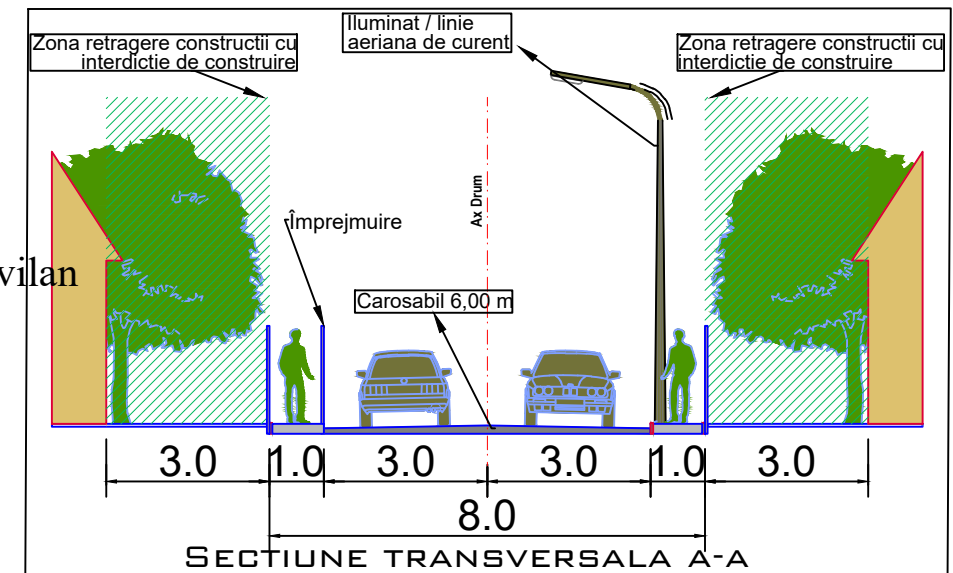

Indici tehnici - PUZ	
P.O.T.propus PUZ	4 0%
C.U.T.propus PUZ	1,2
Regim înălțime propus, P+1+M, h max.cornisă=9m,	

Verificator / Expert	Nume	Semnatura	Cerinta	Referat / Expertiza Nr. / Data
	Den. lucrarii		PUZ -DOCUMENTAȚIE PENTRU INTRODUCERE ÎN INTRAVILAN ȘI LOTIZARE	Nr. proiect 44/2022
	Den. plansei Beneficiar		PROPRIETATEA ASUPRA TERENULUI SALLAI CSABA	Faza PUZ
	Sef proiect	arh. Marius Barbieri		Scara 1 : 1000
	Proiectat	arh. Marius Barbieri		Plansa A3
	Desenat	ing. Ramona Sînc		Format A3