


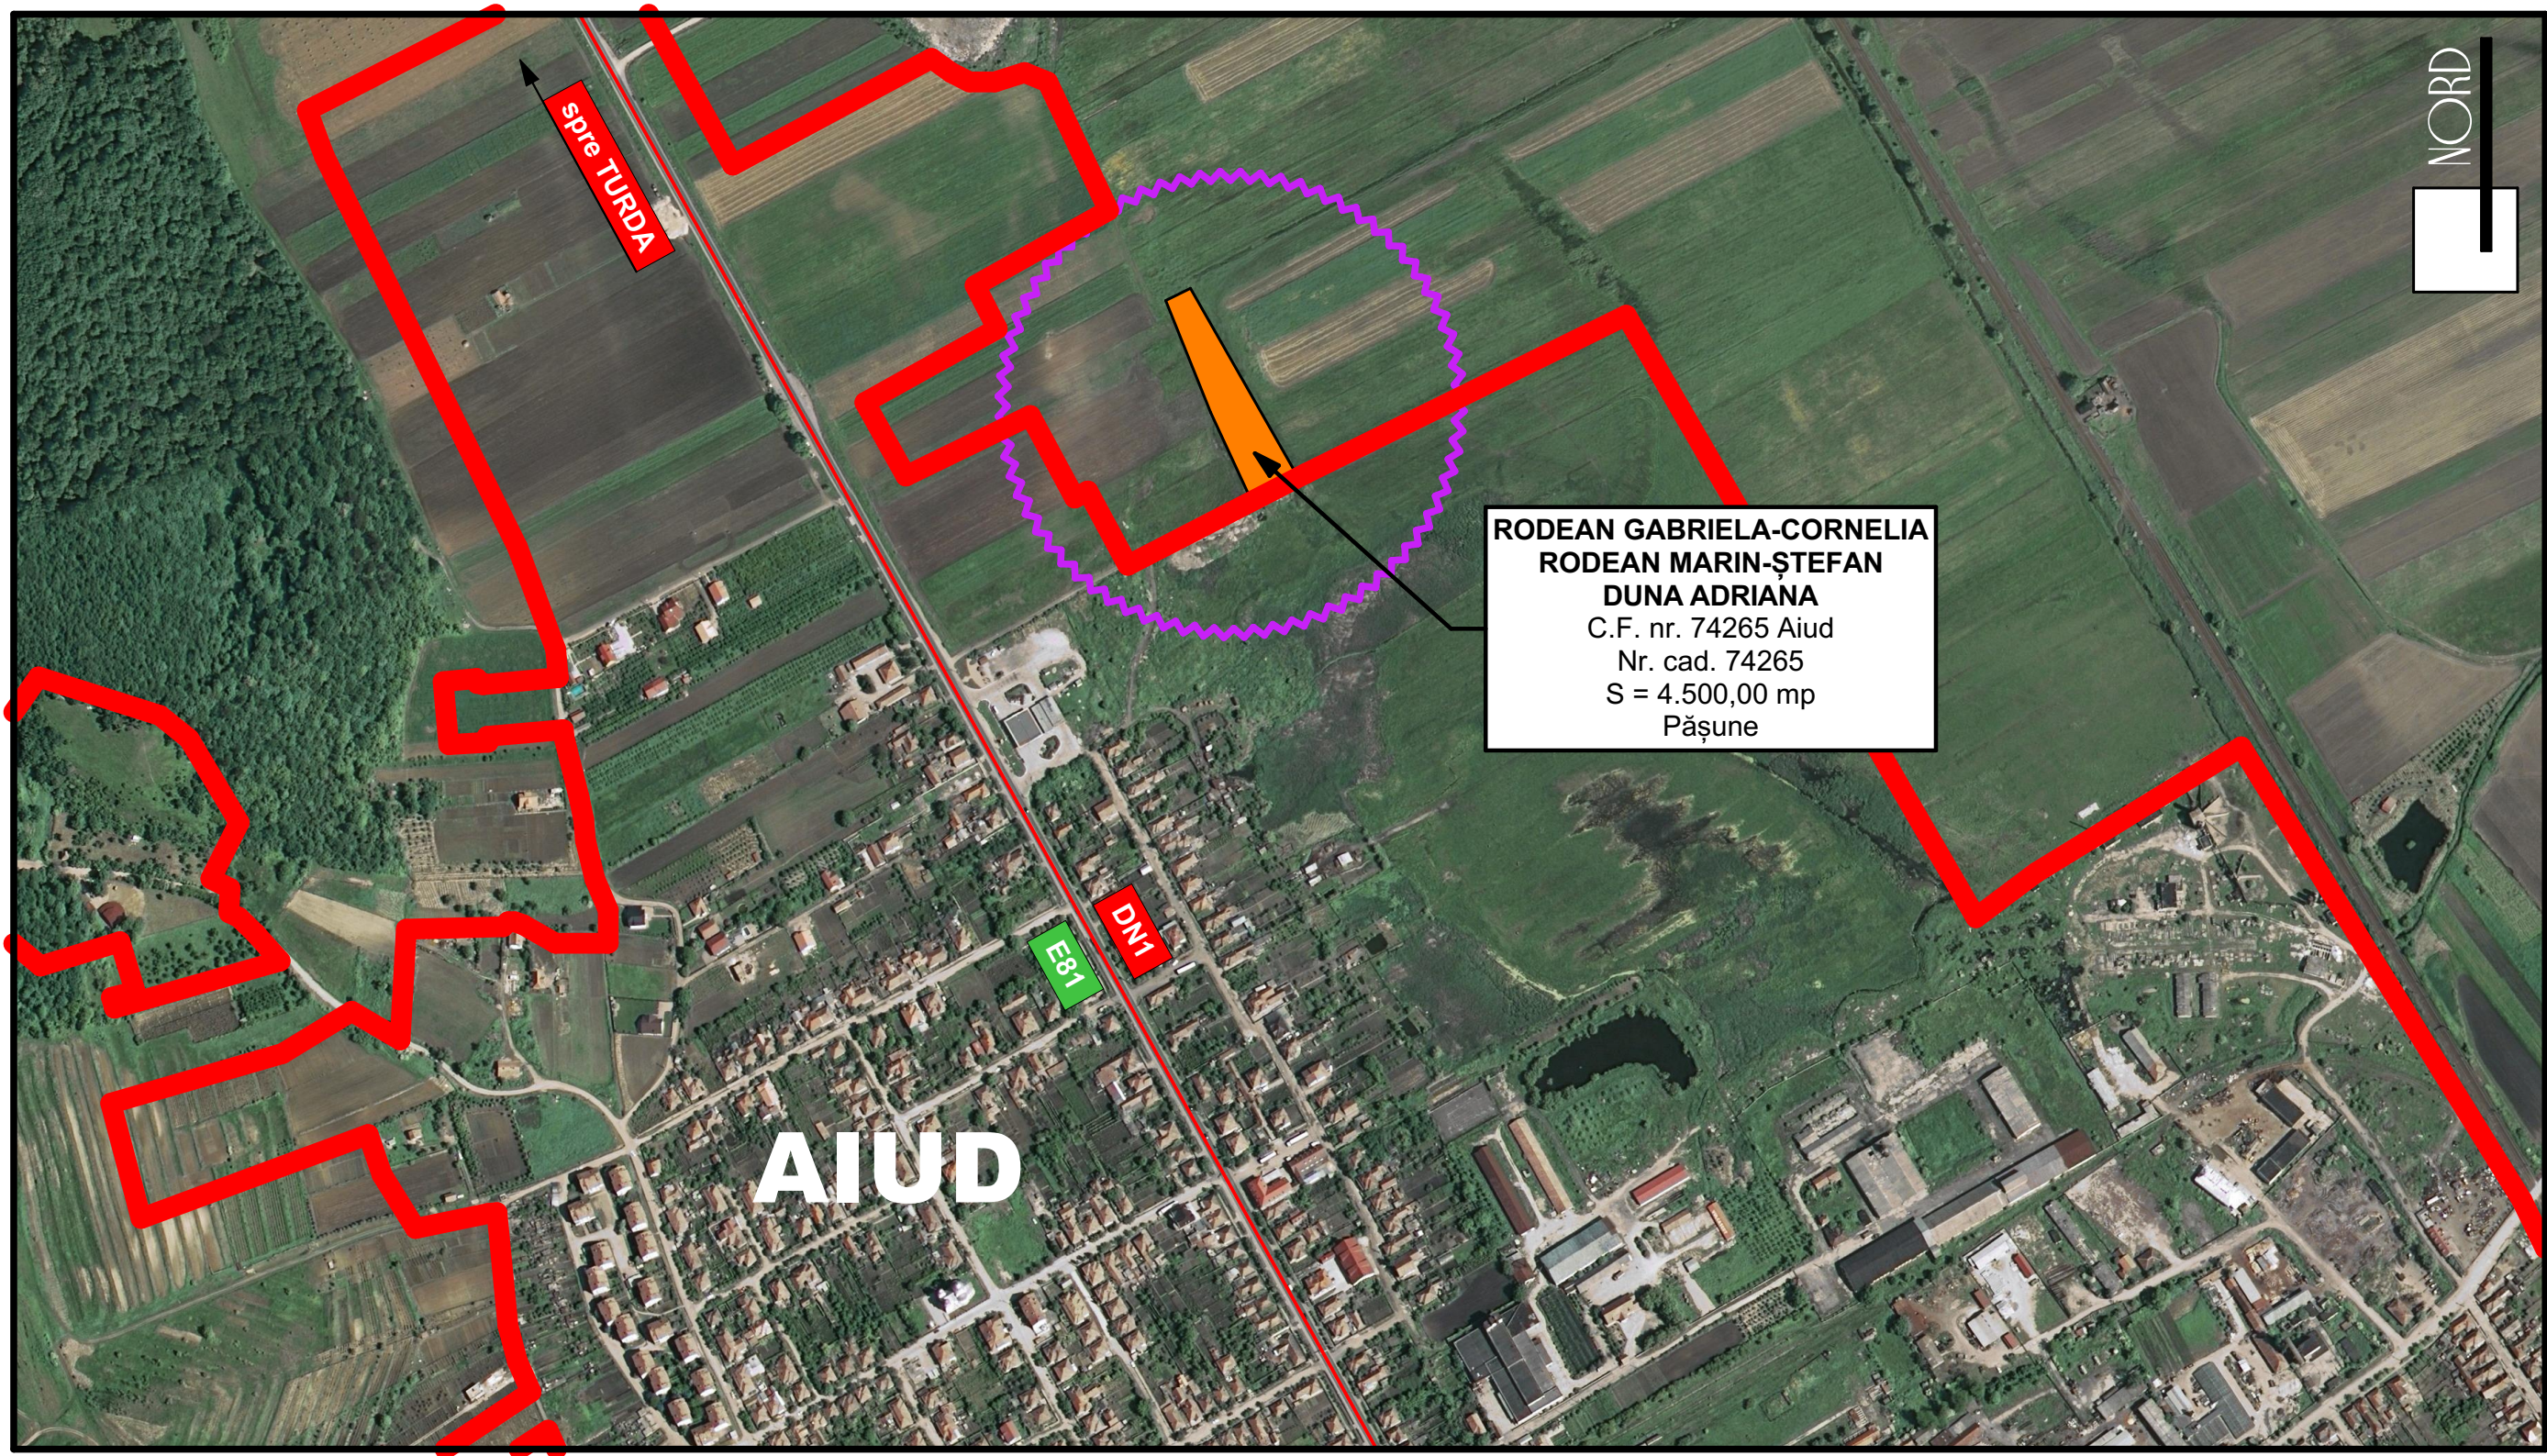

LEGENDĂ:

LIMITA INTRAVILANULUI EXISTENT

LIMITA ZONEI STUDIATE

AMPLASAMENT STUDIAT

DRUMURI NAȚIONALE

Acest proiect (piese scrise sau desenate) este proprietatea "S.C. BIROU PROIECTARE BUDUȘAN S.R.L.". Modificarea, multiplicarea (parțială sau integrală) sau difuzarea proiectului ori a informațiilor cuprinse în acesta nu poate fi făcută decât cu acordul scris al proprietarului și nu va putea fi folosit în alt scop decât cel pentru care a fost elaborat. Documentul este valabil numai cu semnăturile și stampila în original.					
	BIROU PROIECTARE BUDUȘAN S.R.L. Aiud, strada Avram Iancu, nr. 20, județul Alba Tel.: 0788 - 661409, J1/459/2005, C.U.I.: 17474734 E-mail: budusanmarius@yahoo.com			Beneficiar: RODEAN GABRIELA-CORNELIA, RODEAN MARIN-ȘTEFAN și DUNA ADRIANA Aiud, strada Liviu Rebreanu, nr. 10, județul Alba	
	Specificație:	Nume:	Semnătura:	Scara: 1:5000	Faza: P.U.Z.
	Șef proiect:	arh. BUDUȘAN MARIUS			
	Întocmit:	arh. BUDUȘAN MARIUS			
	Desenat:	arh. BUDUȘAN MARIUS		Data: Sept. 2025	Planșa nr.: A01.1
				Titlu proiect: PUZ - CONSTRUIRE HALĂ INDUSTRIALĂ Extravilan Aiud, FN, județul Alba	
				Titlu planșă: PLAN DE ÎNCADRARE ÎN ZONĂ	