


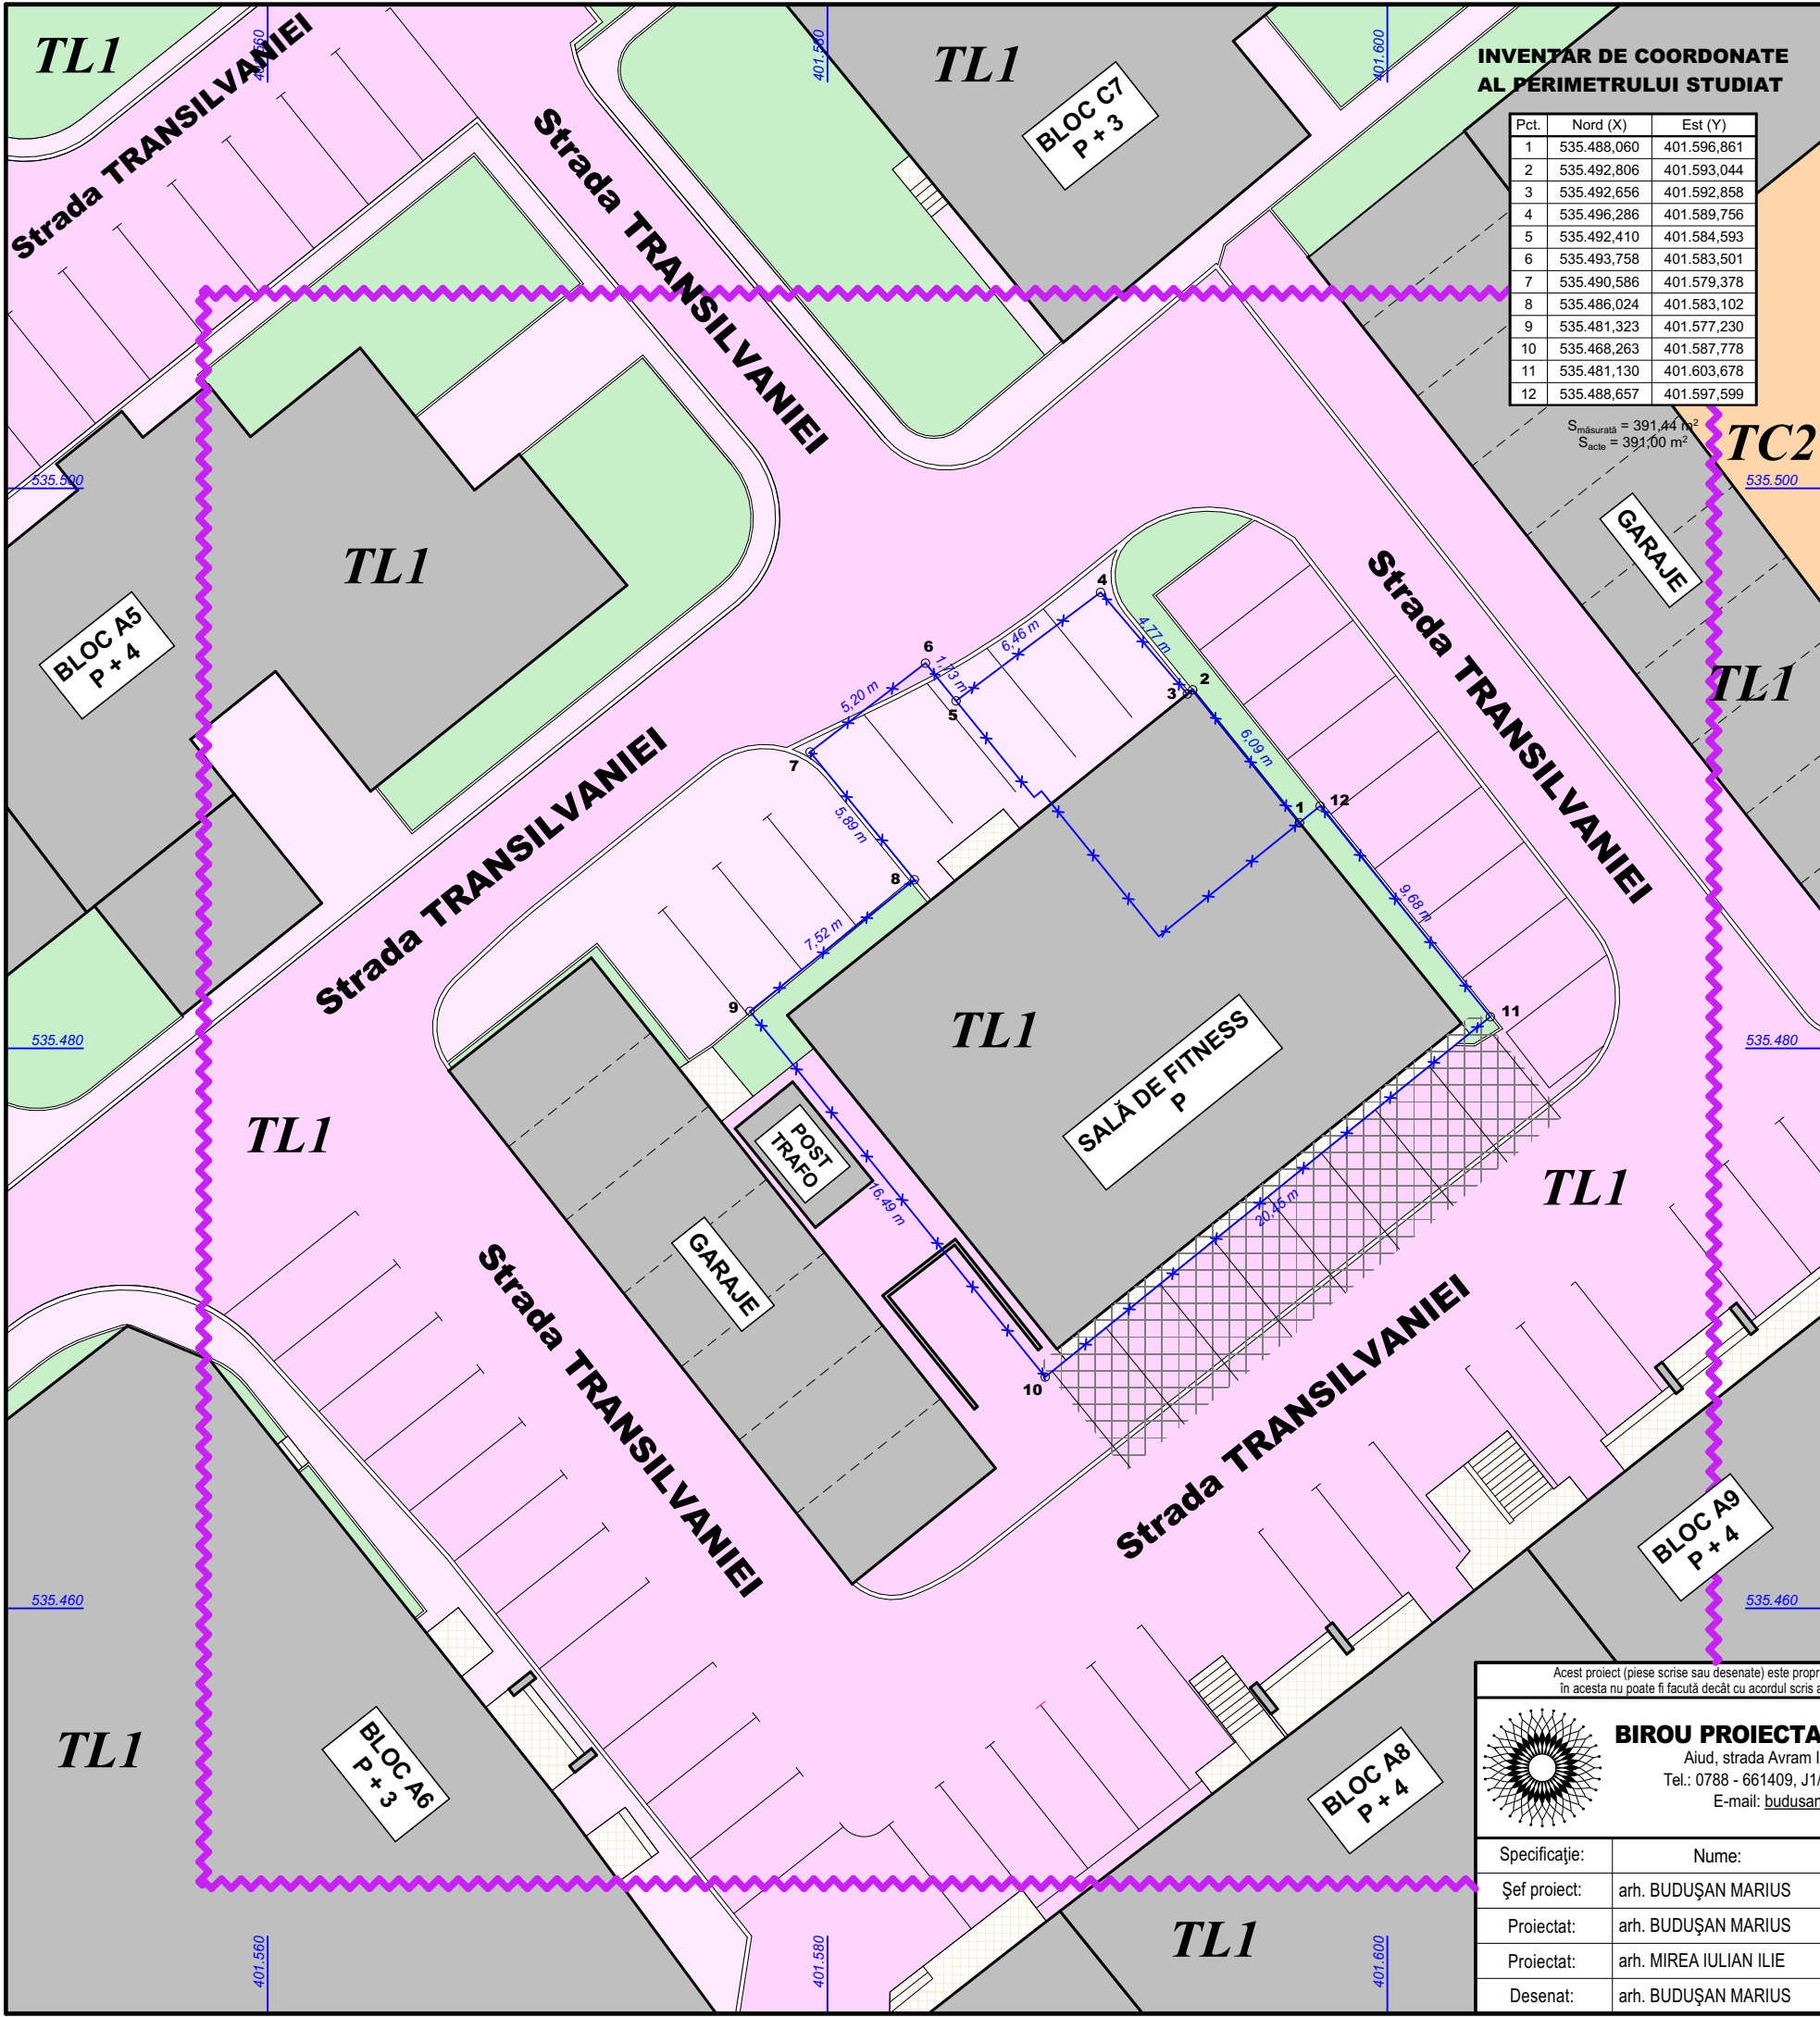

INVENTAR DE COORDONATE
AL PERIMETRULUI STUDIAT

Pct.	Nord (X)	Est (Y)
1	535.488,060	401.596,861
2	535.492,806	401.593,044
3	535.492,656	401.592,858
4	535.496,286	401.589,756
5	535.492,410	401.584,593
6	535.493,758	401.583,501
7	535.490,586	401.579,378
8	535.486,024	401.583,102
9	535.481,323	401.577,230
10	535.468,263	401.587,778
11	535.481,130	401.603,678
12	535.488,657	401.597,599

S_{masurata} = 391.44 m²
S_{scale} = 391.00 m²

LEGENDĂ:

I. LIMITE

- LIMITA ZONEI STUDIATE
- LIMITA DE PROPRIETATE A PARCELI STUDIATE


II. ZONIFICARE FUNCȚIONALĂ

- TL1** ZONĂ DE LOCUINȚE COLECTIVE MARI
- TC2** ZONA CENTRALĂ - NUCLEU COMPACT CUPRINZÂND INSTITUȚII ȘI ECHIPAMENTE PUBLICE, COMERȚ, SERVICII PERSONALE, SOCIALE, RECREERE, ACTIVITĂȚI ARTIZANALE ȘI LOCUINȚE


- CONSTRUCȚII EXISTENTE

III. CĂI DE COMUNICAȚIE

- DRUMURI PUBLICE / PLATFORME ASFALTATE EXISTENTE
- TROTUARE / PLATFORME PAVATE EXISTENTE
- PLATFORME / SCĂRI DIN BETON EXISTENTE
- COPERTINĂ METALICĂ
- ZONE VERZI EXISTENTE

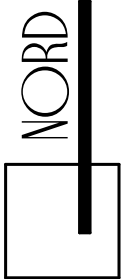

Acest proiect (piese scrise sau desenate) este proprietatea "S.C. BIROU PROIECTARE BUDUȘAN S.R.L.". Modificarea, multiplicarea (parțială sau integrală) sau difuzarea proiectului ori a informațiilor cuprinse în acesta nu poate fi făcută decât cu acordul scris al proprietarului și nu va putea fi folosit în alt scop decât cel pentru care a fost elaborat. Documentul este valabil numai cu semnăturile și stampila în original.

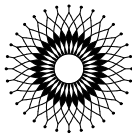

BIROU PROIECTARE BUDUȘAN S.R.L.
Aiud, strada Avram Iancu, nr. 20, județul Alba
Tel.: 0788 - 661409, J1/459/2005, C.U.I.: 17474734
E-mail: budusanmarius@yahoo.com

Beneficiar:
S.C. CIURY FITNESS GYM S.R.L.
Sat Ciuguzel, nr. 18, comuna Lopadea Nouă, județul Alba

Proiect nr.:
8/2023

Specificație:	Nume:	Semnătura:
Șef proiect:	arh. BUDUȘAN MARIUS	
Proiectat:	arh. BUDUȘAN MARIUS	
Proiectat:	arh. MIREA IULIAN ILIE	
Desenat:	arh. BUDUȘAN MARIUS	

Scara:
1:250

Data:
Oct. 2025

Titlu proiect: **PUZ - ZONĂ SPORTIVĂ**
(EXTINDERE COMPLEX FITNESS)
Aiud, strada Transilvaniei, nr. 21 A, județul Alba

Faza:
P.U.Z.

Titlu planșă:
SITUAȚIA EXISTENTĂ

Planșa nr.:
A02