


PLAN de INCADRARE in ZONA

scara 1:5000

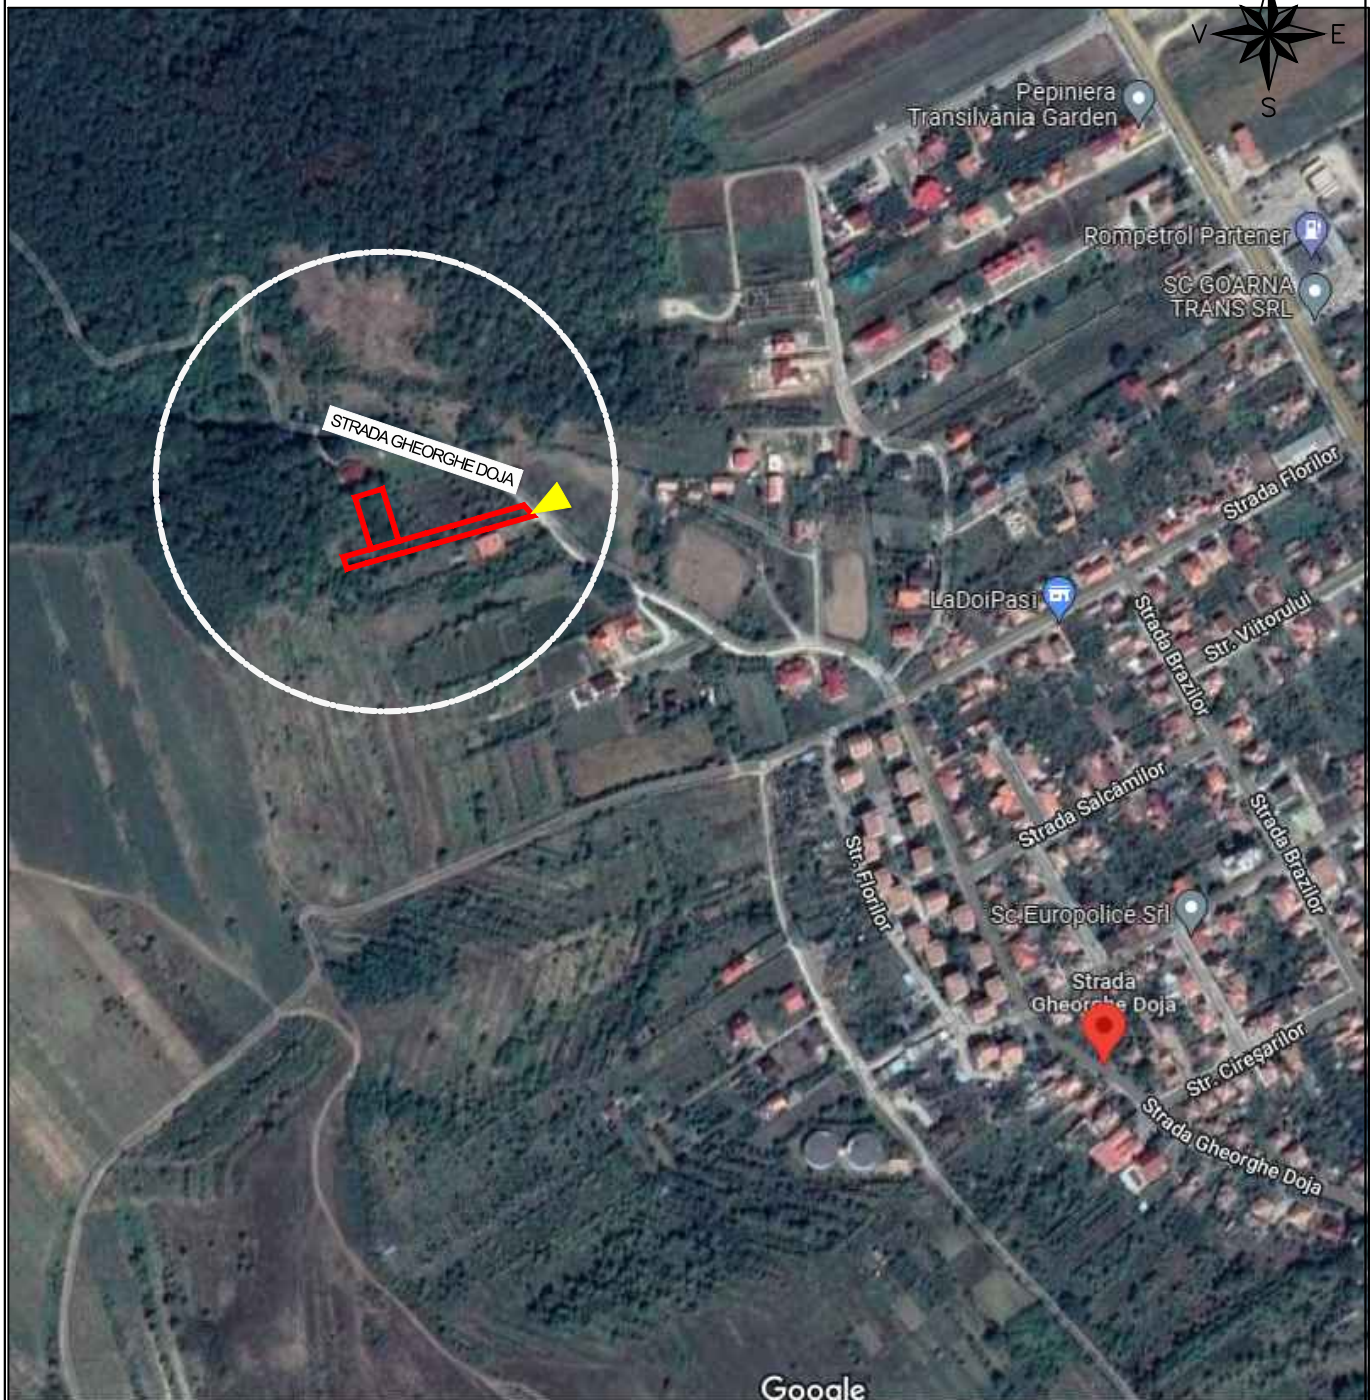

LIMITA TEREN STUDIAT

Verificator / Expert	Nume	Semnatura	Cerinta	Referat / Expertiza Nr. / Data
 PROIECT	Den. lucrarii	ELABORARE PUZ PENTRU		Nr. proiect
	Den. plansei	CONSTRUIRE LOCUINTA INDIVIDUALĂ		28 / 2022
	Beneficiar	INCADRARE IN ZONA		Faza
	Sef proiect	arh. Marius Barbieri		PUZ
	Proiectat	arh. Marius Barbieri		Scara
Desenat	Ing. Ramona Sînc		1 : 1000	Plansa A0
				Format A4