


PLANUL PIEȚEI - SECTOARELE SITUATE PE STRĂZILE IULIU MANIU ȘI PROTOPOP IOSIF POP

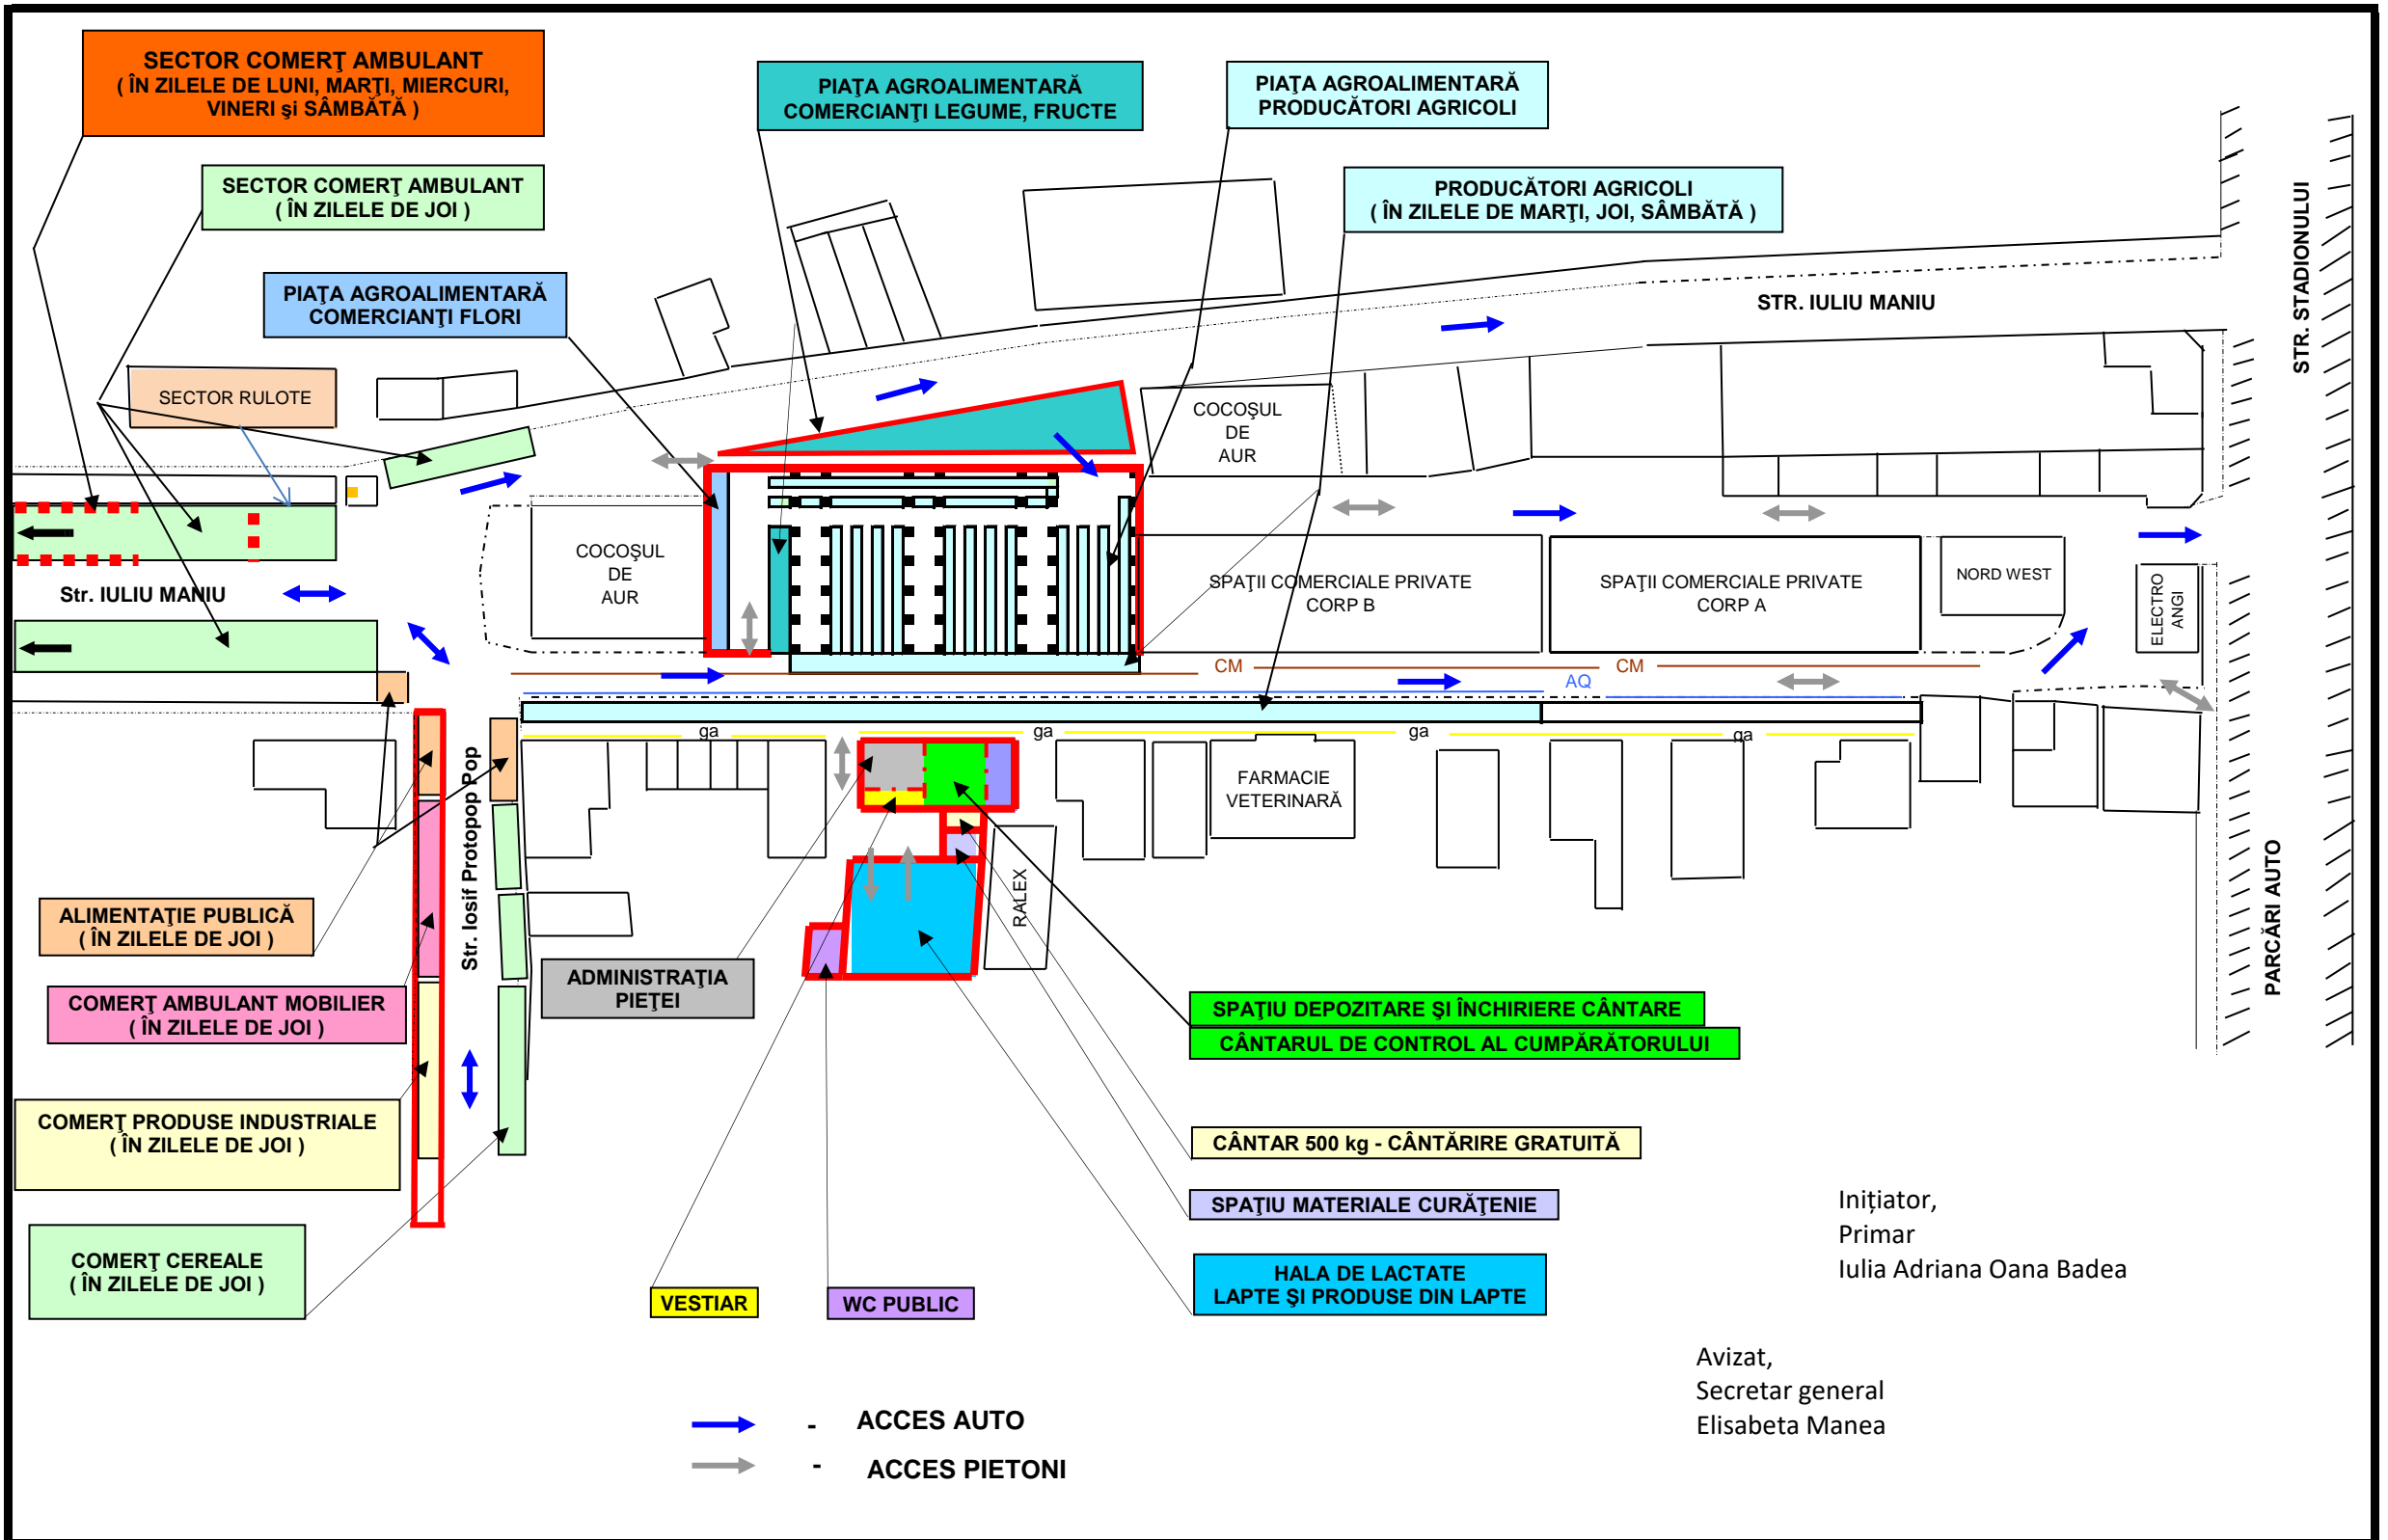

Inițiator,
Primar
Iulia Adriana Oana Badea

Avizat,
Secretar general
Elisabeta Manea