


PLAN PARCELAR
SPRE PUBLICARE


Scara 1:1000
Loc. Gârbova de Jos (Mun. Aiud), Jud. Alba
Tarla „Secări”

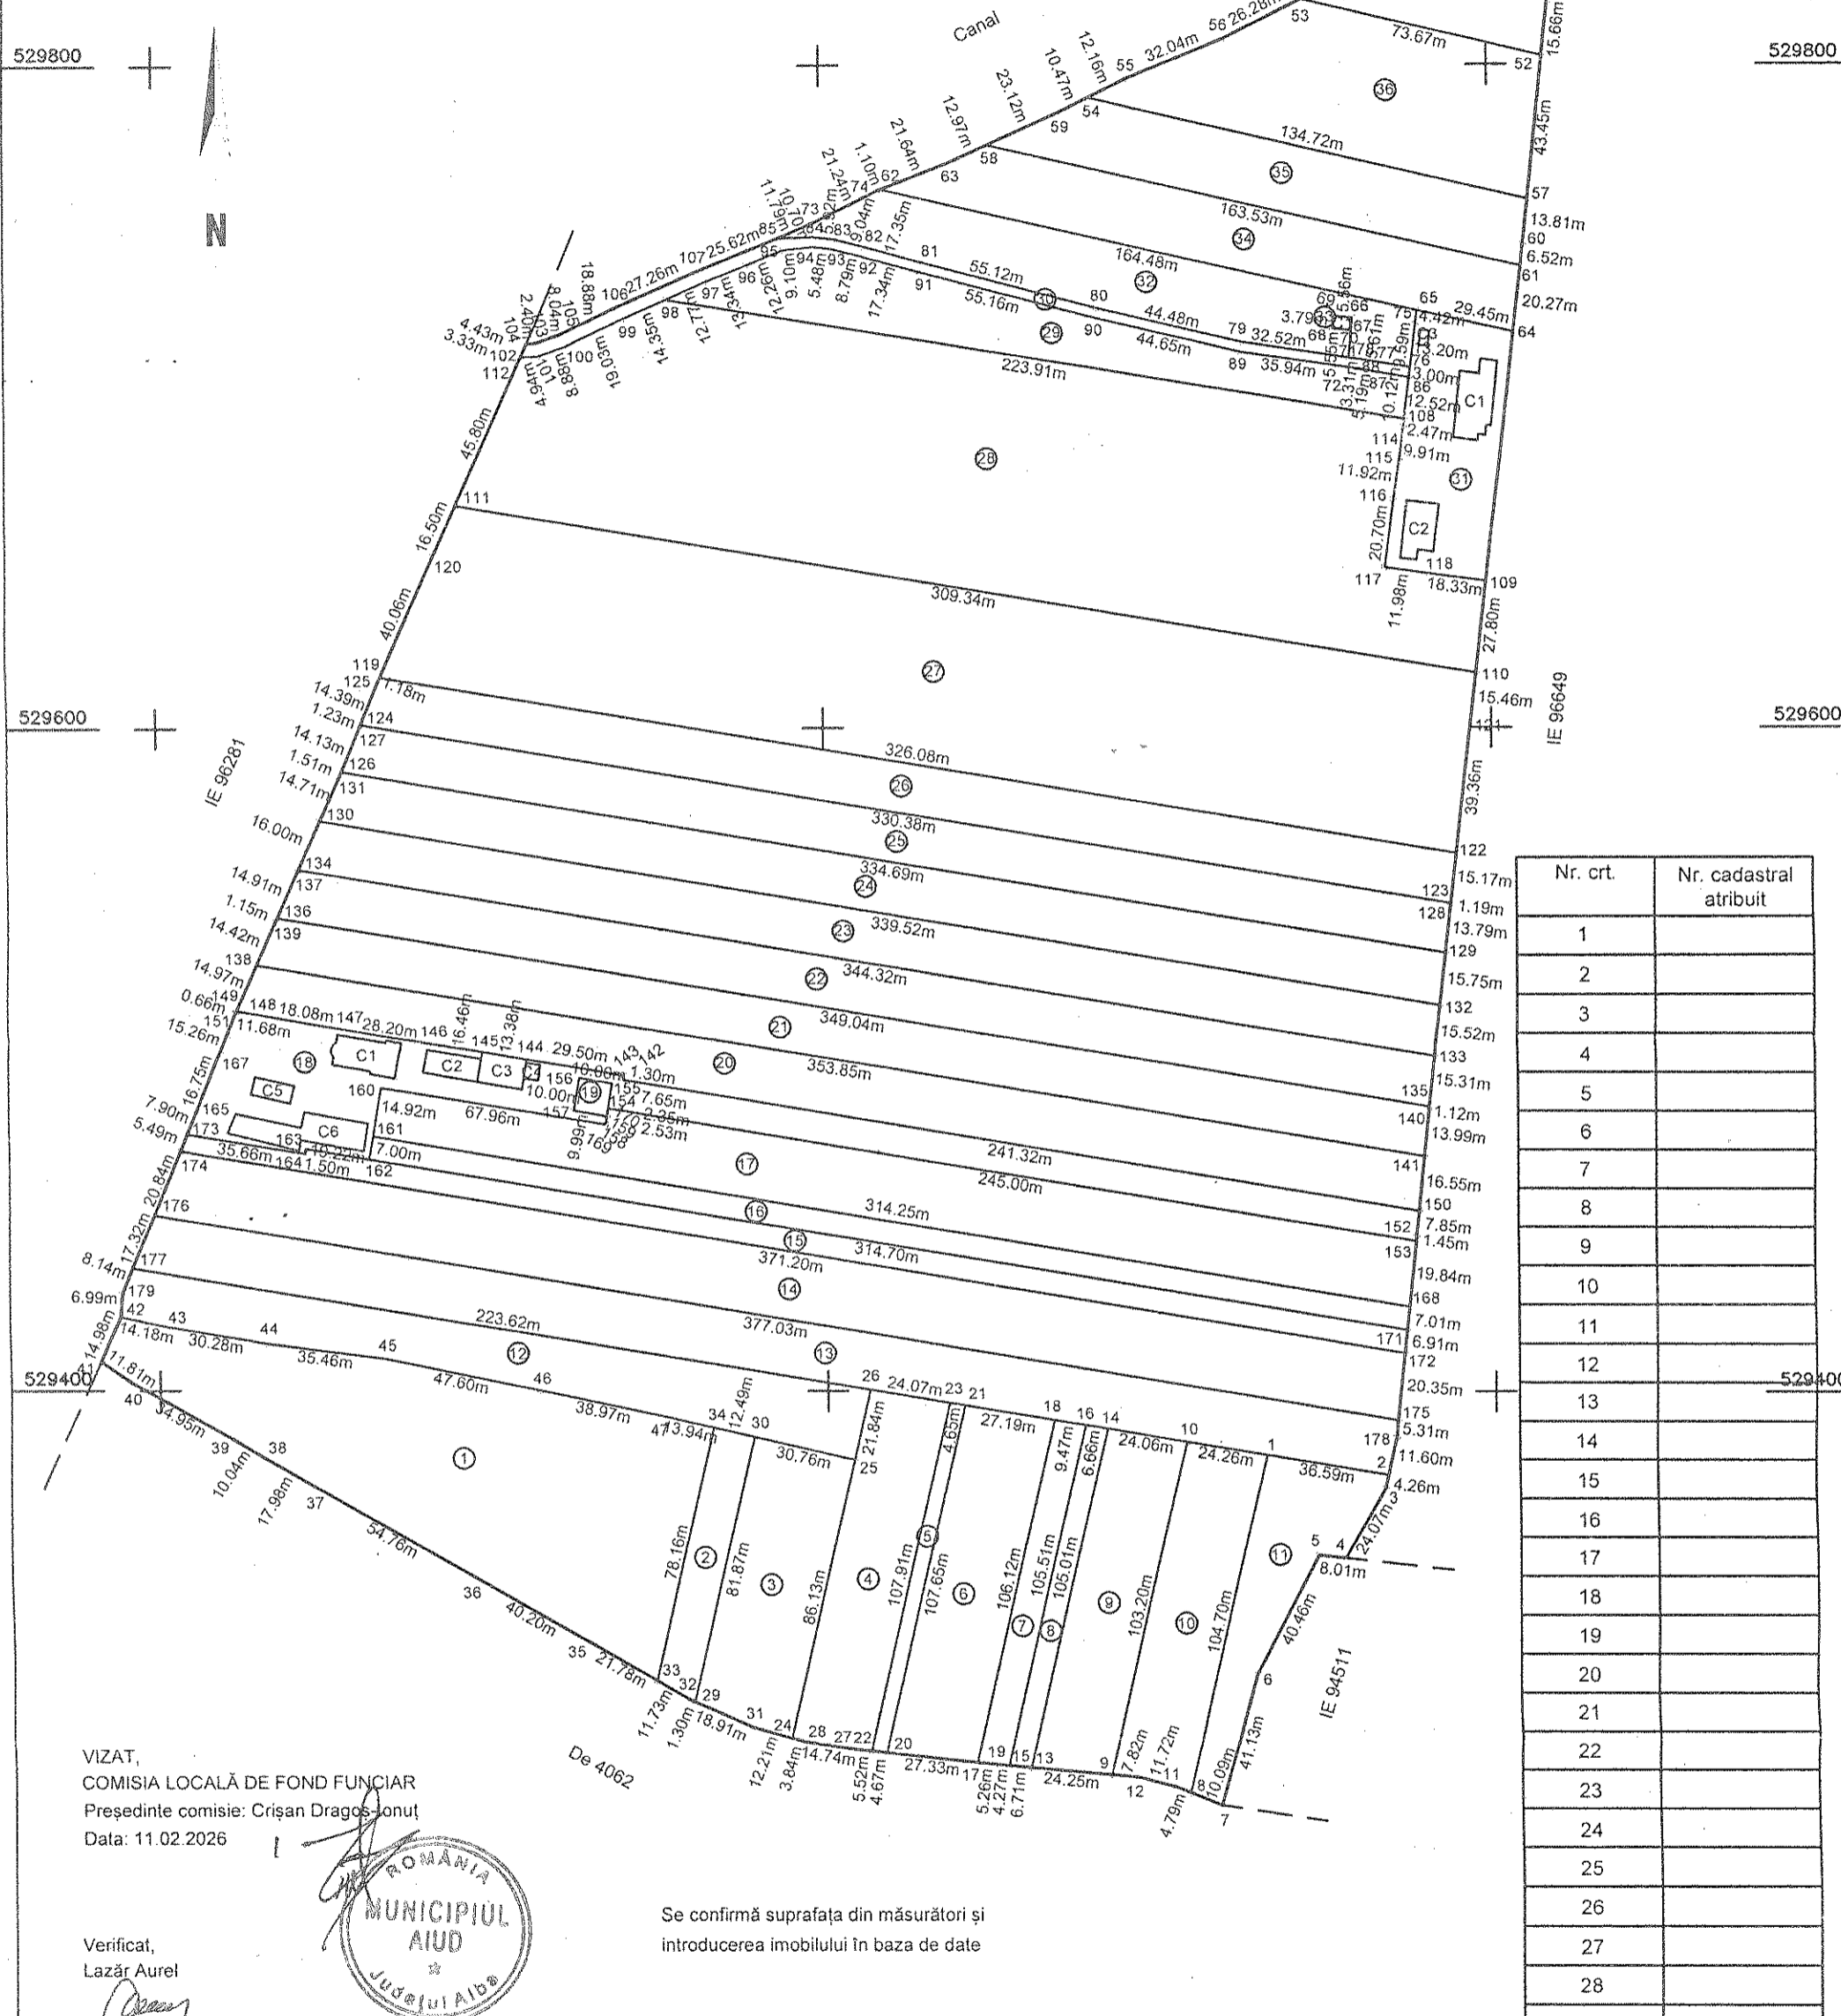

Nr. crt.	Nr. cadastral atribuit
1	
2	
VIZAT,
COMISIA LOCALĂ DE FOND FUNCİAR
Președinte comisie: Crișan Dragoș-Ionuț
Data: 11.02.2026

Verificat,
Lazăr Aurel

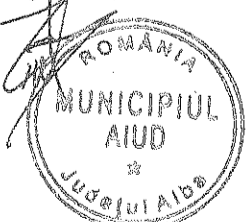

Se confirmă suprafața din măsurători și
introducerea imobilului în baza de date

Parafa
Semnătura și data
Ștampila OCPI

Valabil doar însoțit de tabelul parcelar spre publicare

