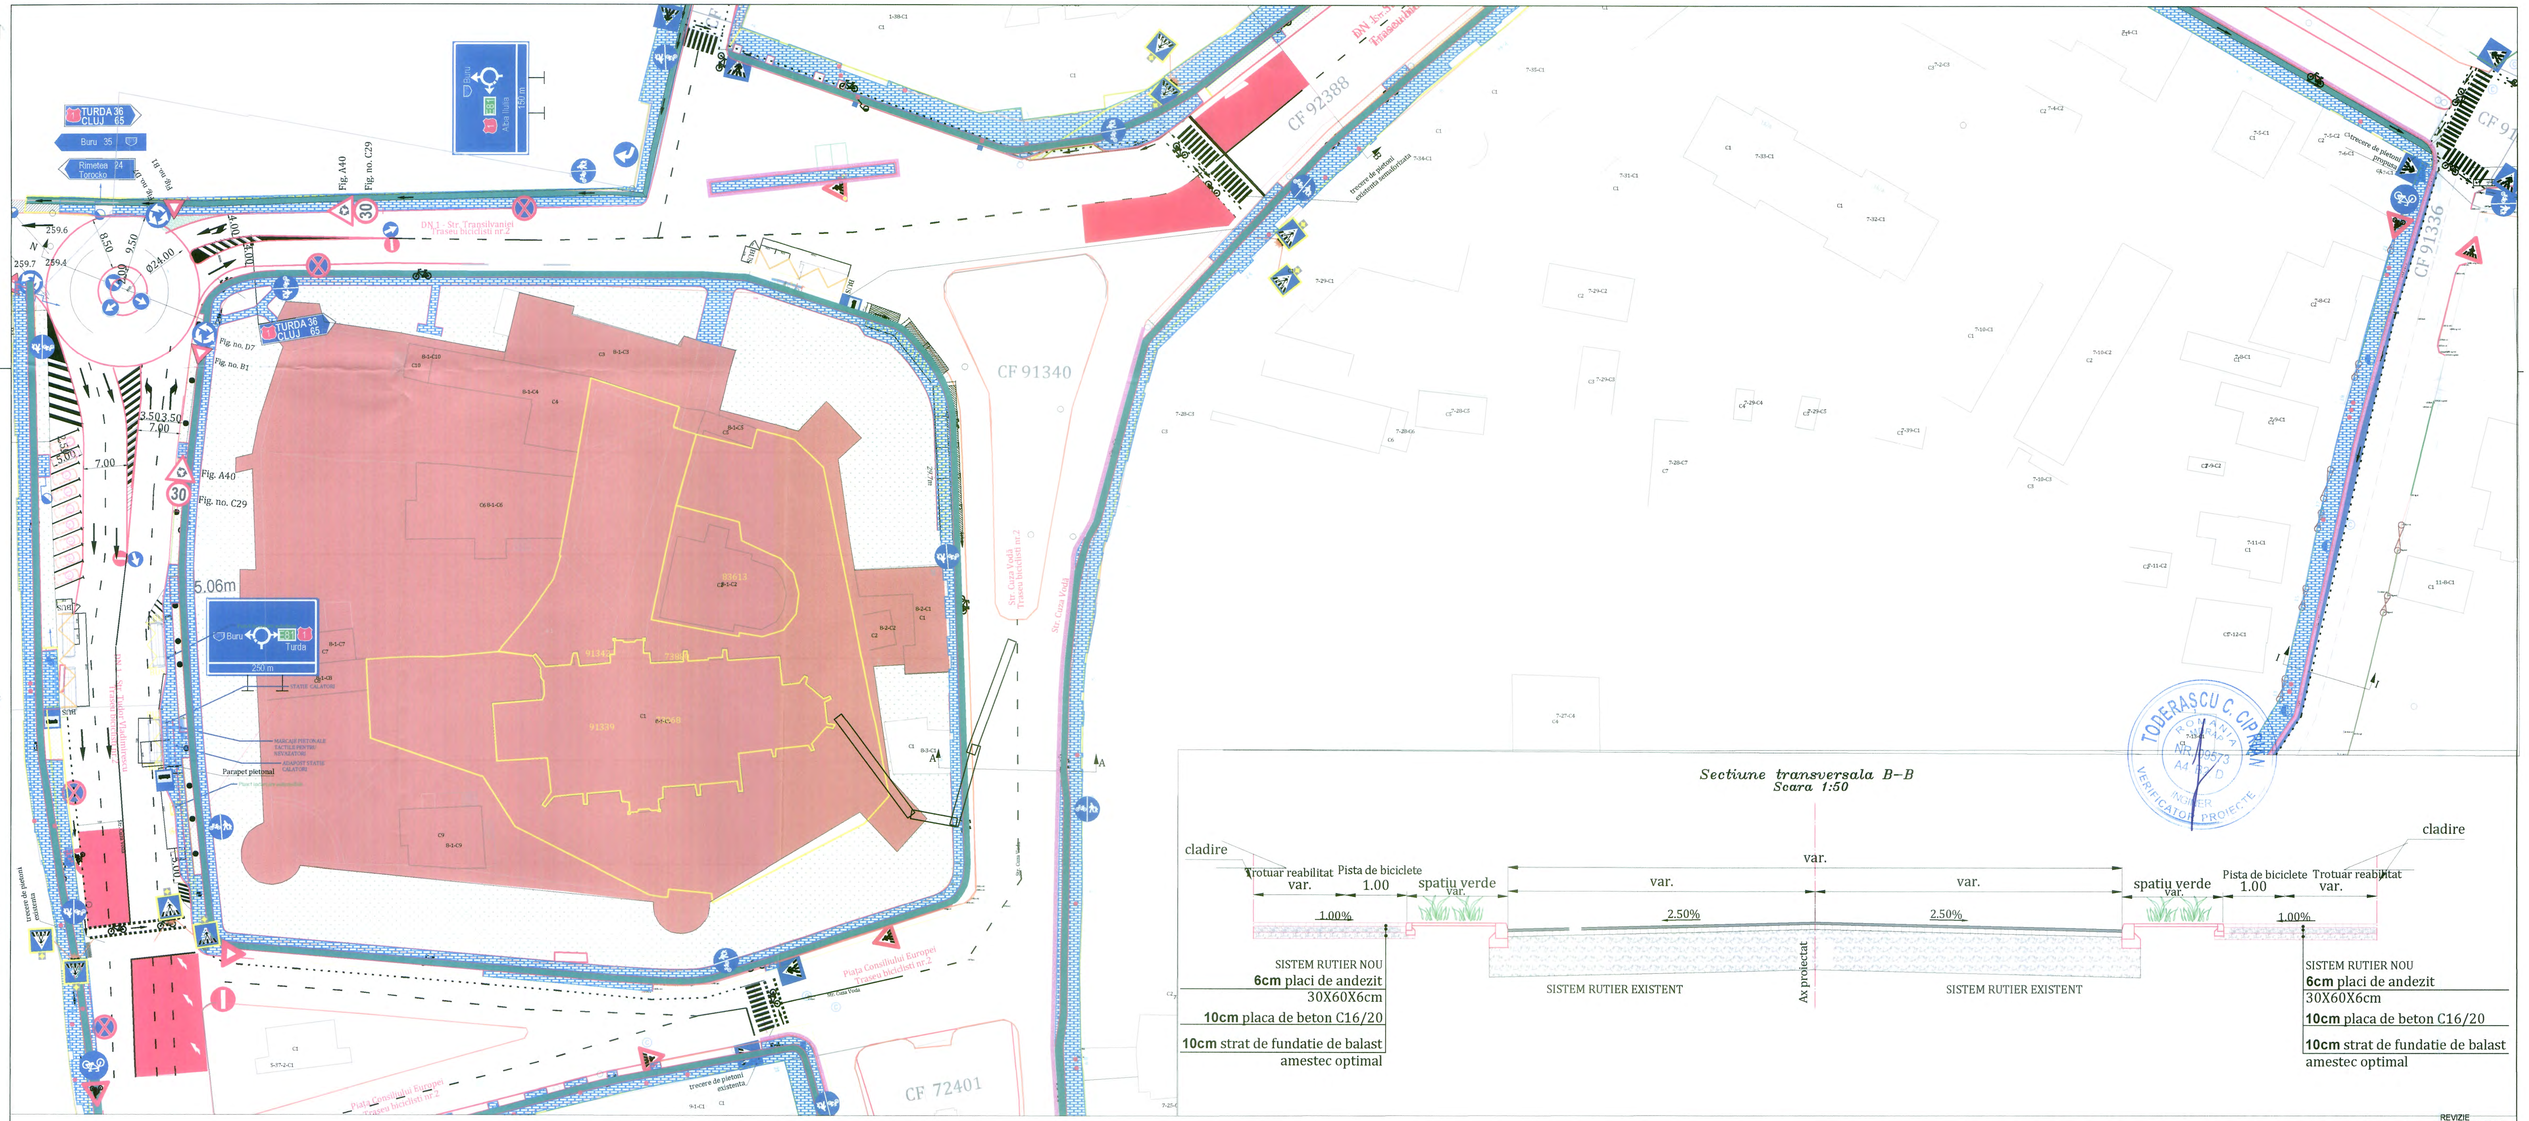


REVIZIE _____

Acest desen si informatia cuprinsa in el, nu poate fi copiat, reprodus sau utilizat partial sau in intregime decat cu acordul scris al S.C. RED POWER CONS S.R.L. si nu va fi folosit in alt scop decat cel pentru care a fost elaborat.

| | | | |
|---|---|---|---|
| Proiectant General: | RED POWER CONS | S.C. RED POWER CONS S.R.L. LIDER DE ASOCIERE CUI: RO28322880, Nr.ord.R.C.: J40/4358/08.04.2011 | Nr. Proiect: 17884/2020 |
| Titlu Proiect: | "TRANSPORT PUBLIC ECOLOGIC IN MUNICIPIUL AIUD" | Beneficiar: U. A. T. MUNICIPIUL AIUD | Faza Proiect: PTE |
| Adresa : | Municipiul Aiud, Jud. Alba | Adresa : Aiud - 515200, judeţul Alba, Str. Cuza Voda, nr.1 | |

| SPECIFICATIE | NUME: | SEMNATURA: | Scara: | Titlu Plansa: | Specialitatea: |
|---|---|---|---|---|---|
| Sef Proiect: | DRUMURI Valentin IMBREA | | 1:1000 | OBIECT 5 - AMENAJARE ZONA PIETONALA SI TRASEE PISTE DE BICICLETE | DRUMURI |
| Proiectat: | Ing.Andrei Cudelca | | Data: | TRASEUL NR.2 DE BICICLISTI STR.TRANSILVANIEI-STR.CUZA VODA | Nr. Plansa: |
| Desenat: | Ing.Andrei Cudelca | | 2023 | | 03 |