



PLAN DE SITUATIE

Scara 1:500

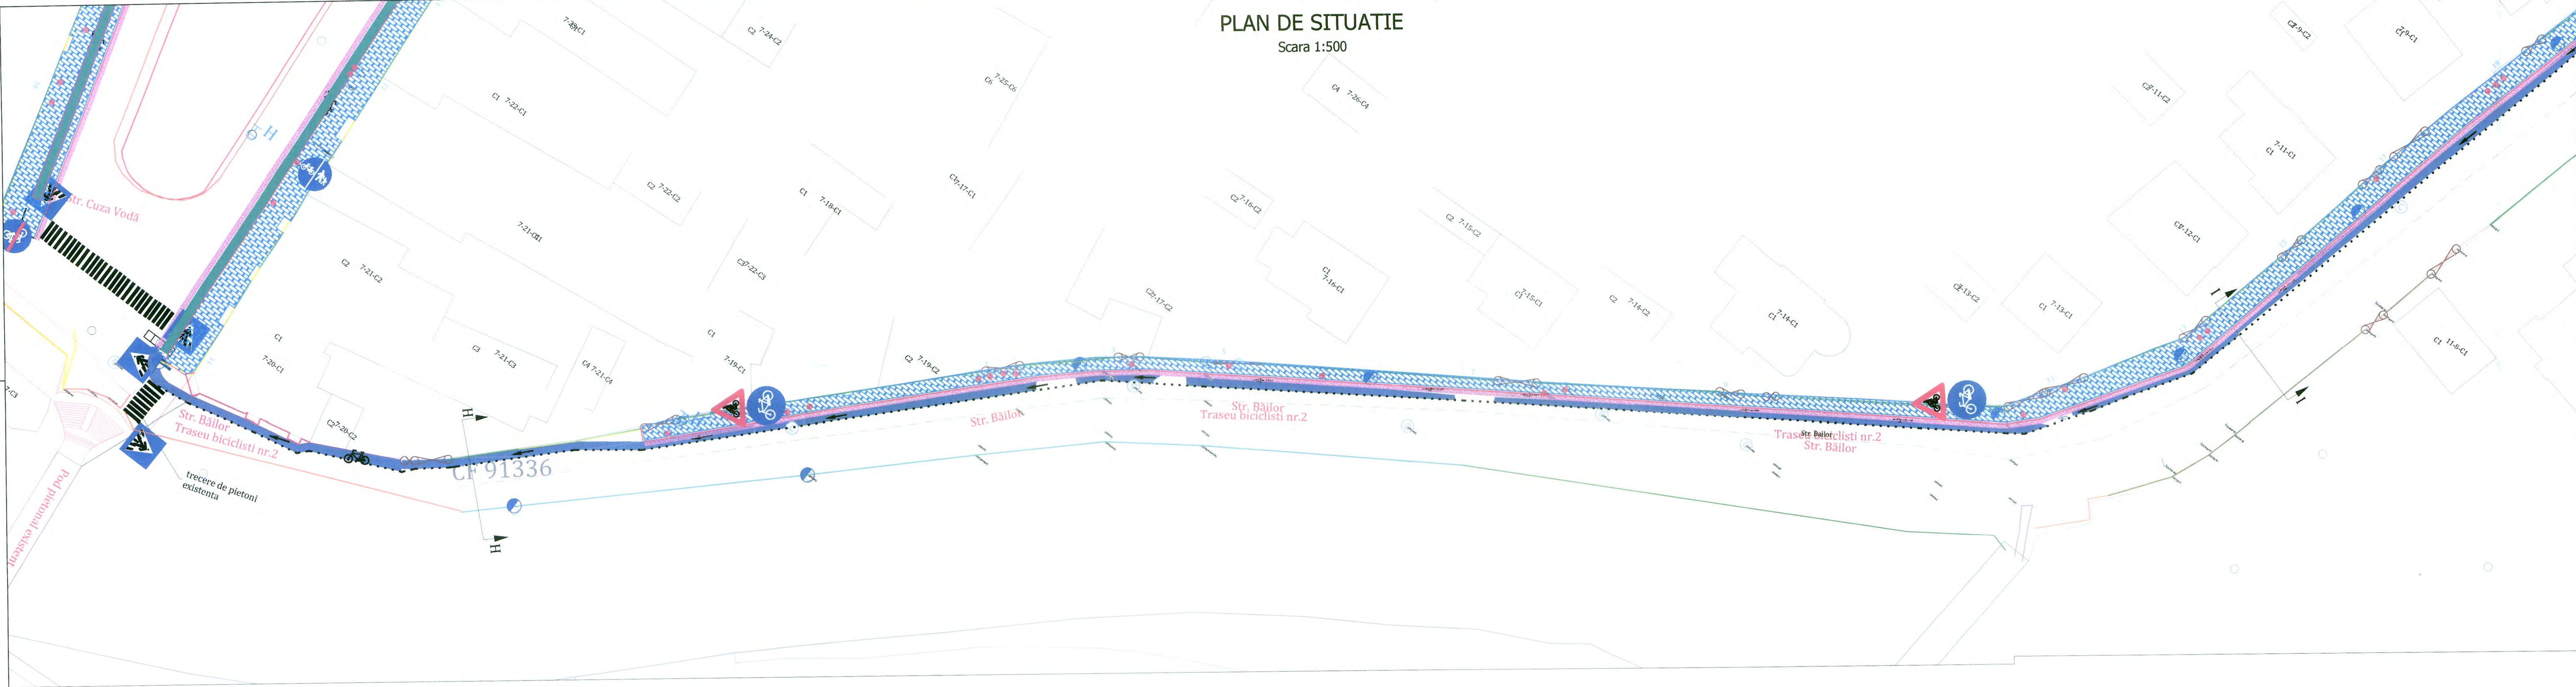


Secțiune transversala H-H

Scara 1:50

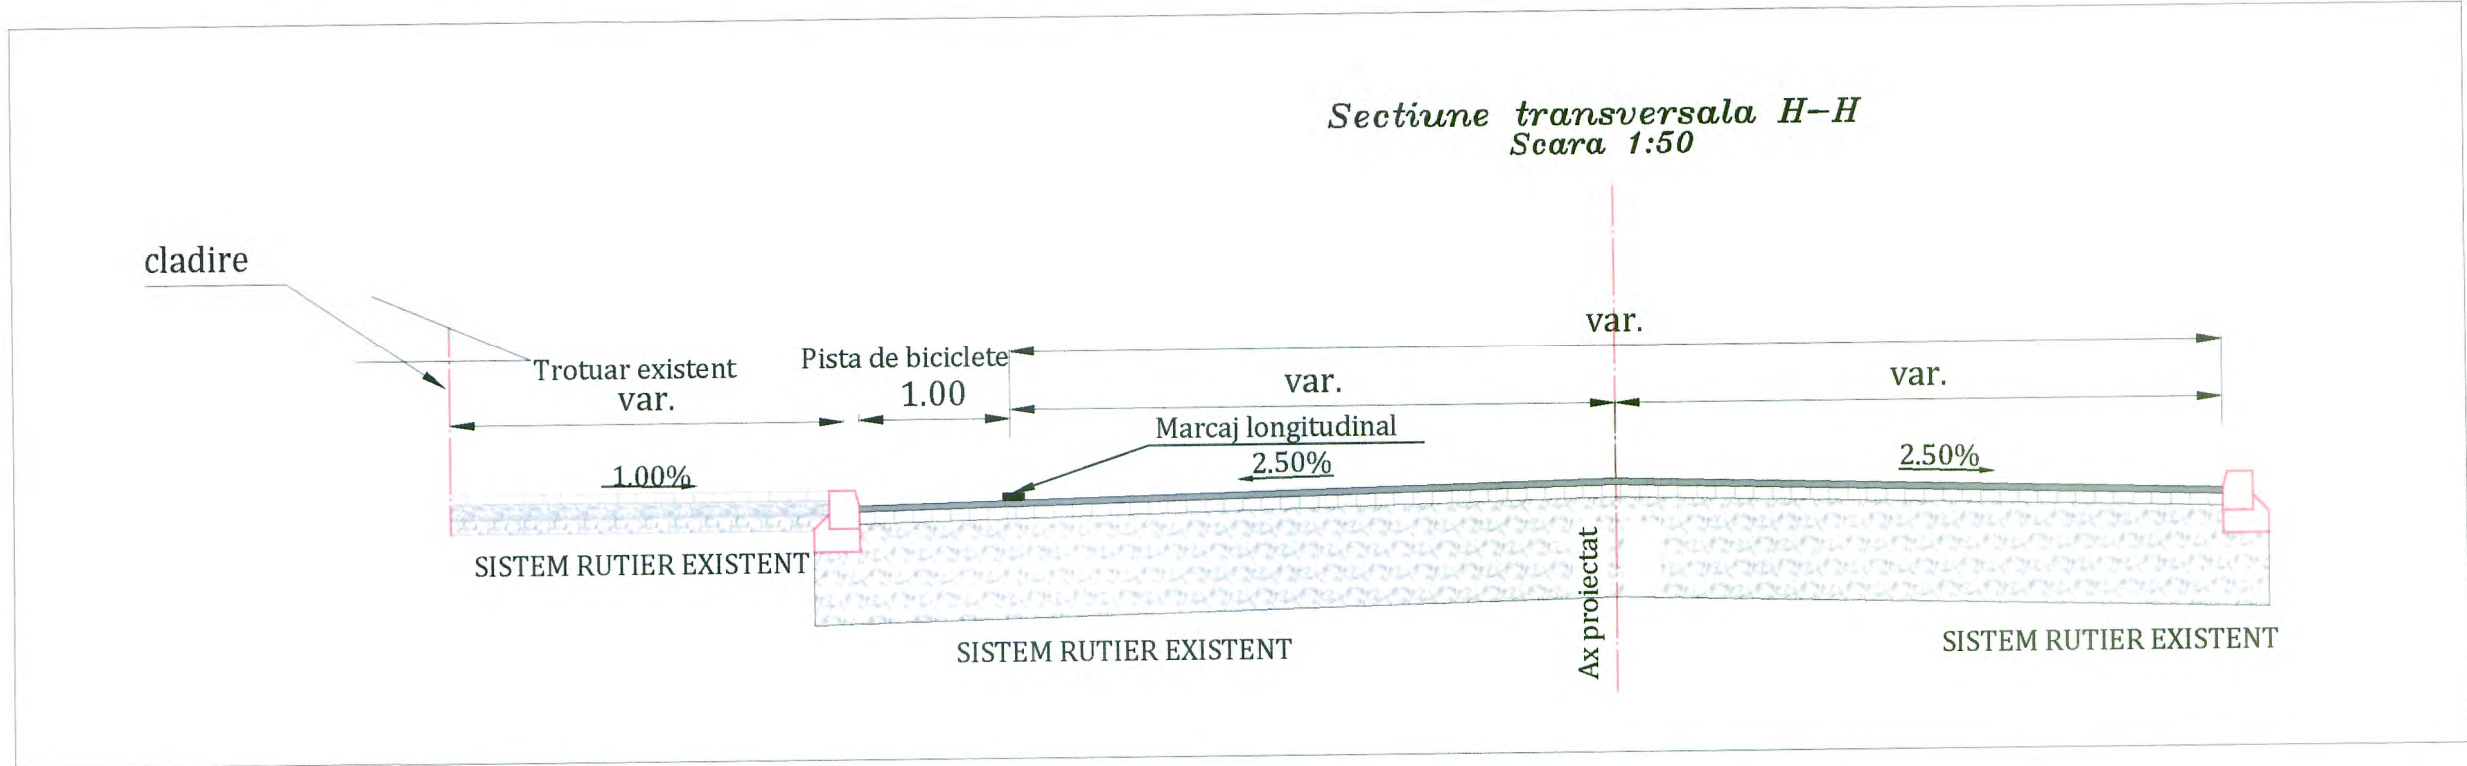

Secțiune transversala I-I

Scara 1:50

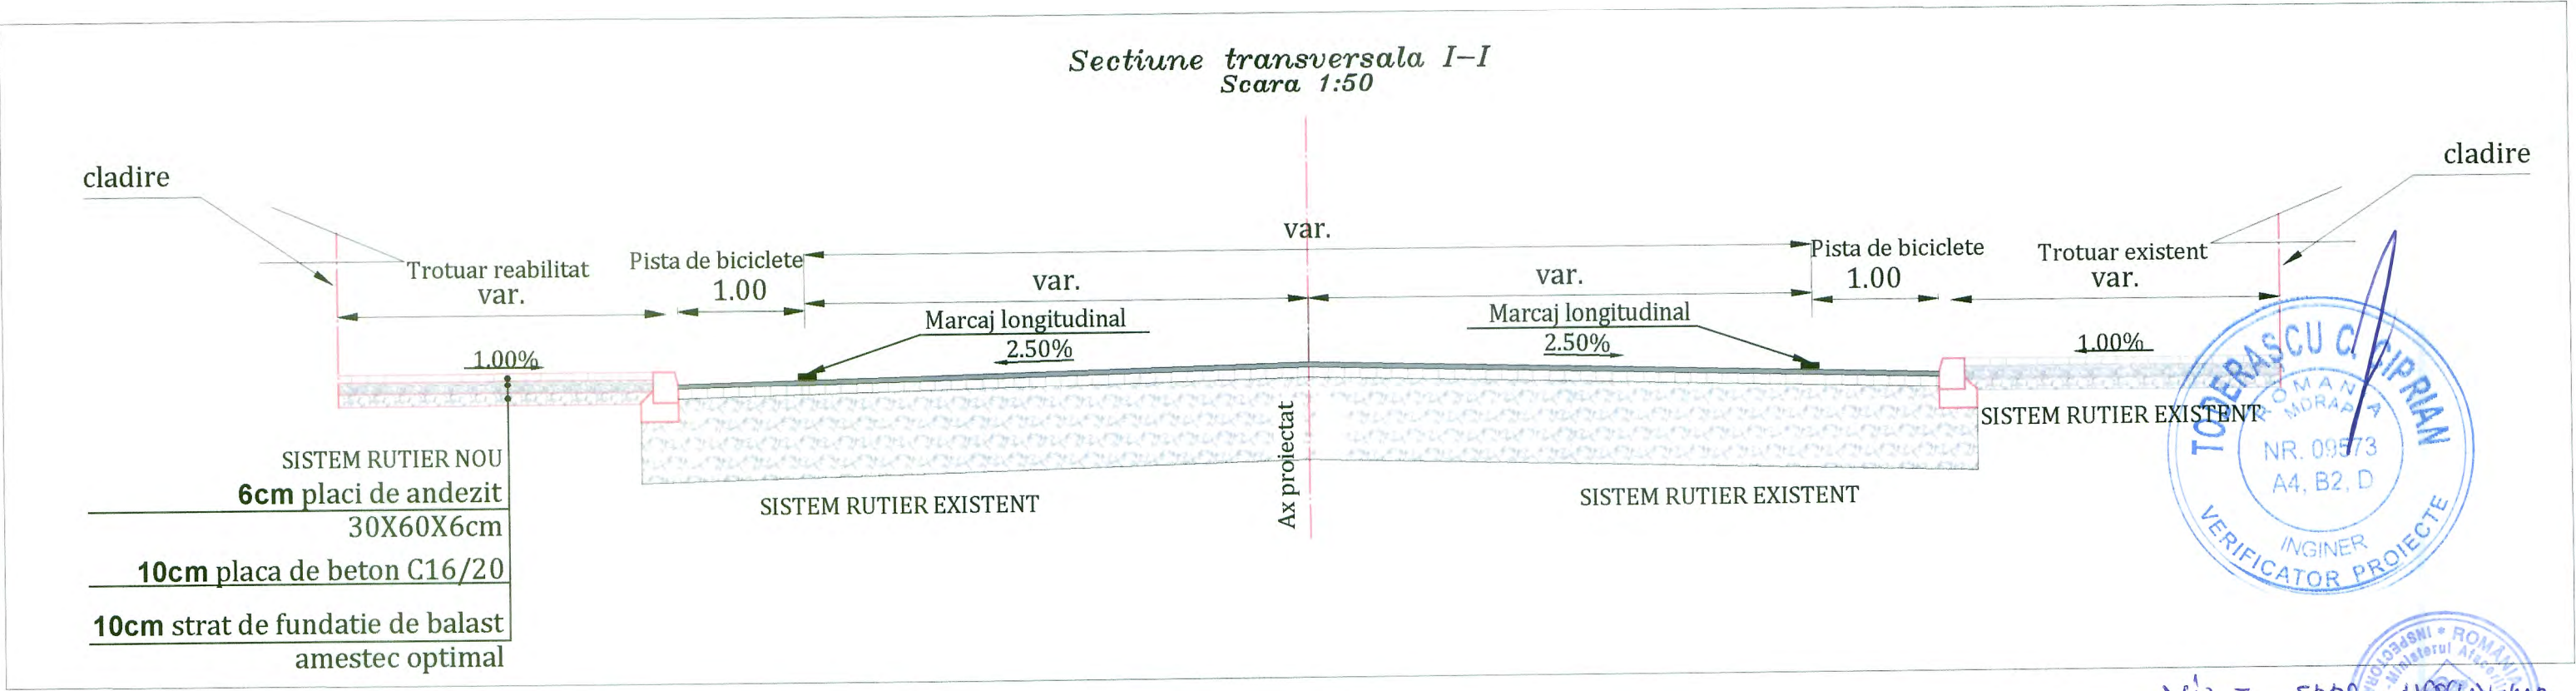

Acest desen și informația cuprinsă în el, nu poate fi copiat, reprodus sau utilizat parțial sau în întregime decât cu acordul scris al S.C. RED POWER CONS S.R.L. și nu va fi folosit în alt scop decât cel pentru care a fost elaborat.				Nr. Proiect: 17884/2020	
Proiectant General:		S.C. RED POWER CONS S.R.L.		LIDER DE ASOCIERE	
Titlu Proiect: "TRANSPORT PUBLIC ECOLOGIC ÎN MUNICIPIUL AIUD"		Beneficiar: U. A. T. MUNICIPIUL AIUD		Faza Proiect: PTE	
Adresa: Municipiul Aiud, Jud. Alba		Adresa: Aiud - 515200, județul Alba, Str. Cuza Vodă, nr.1		Specialitatea: DRUMURI	
SPECIFICATIE		NUME:		SEMNATURA:	
Sef Proiect: DRUMURI Valentin IMBREA		Scara: 1:1000		Data: 2023	
Proiectat: Ing. Andrei Cudelica		Titlu Plansa: OBIECT 5 - AMENAJARE ZONA PIETONALA SI TRASEE PISTE DE BICICLETE		Nr. Plansa: 09	
Desenat: Ing. Andrei Cudelica		TRASEUL NR.2 DE BICICLISTI STR. BAILOR			