


PLAN DE SITUATIE  
Scara 1:500





Sectiune transversala I-I  
Scara 1:50

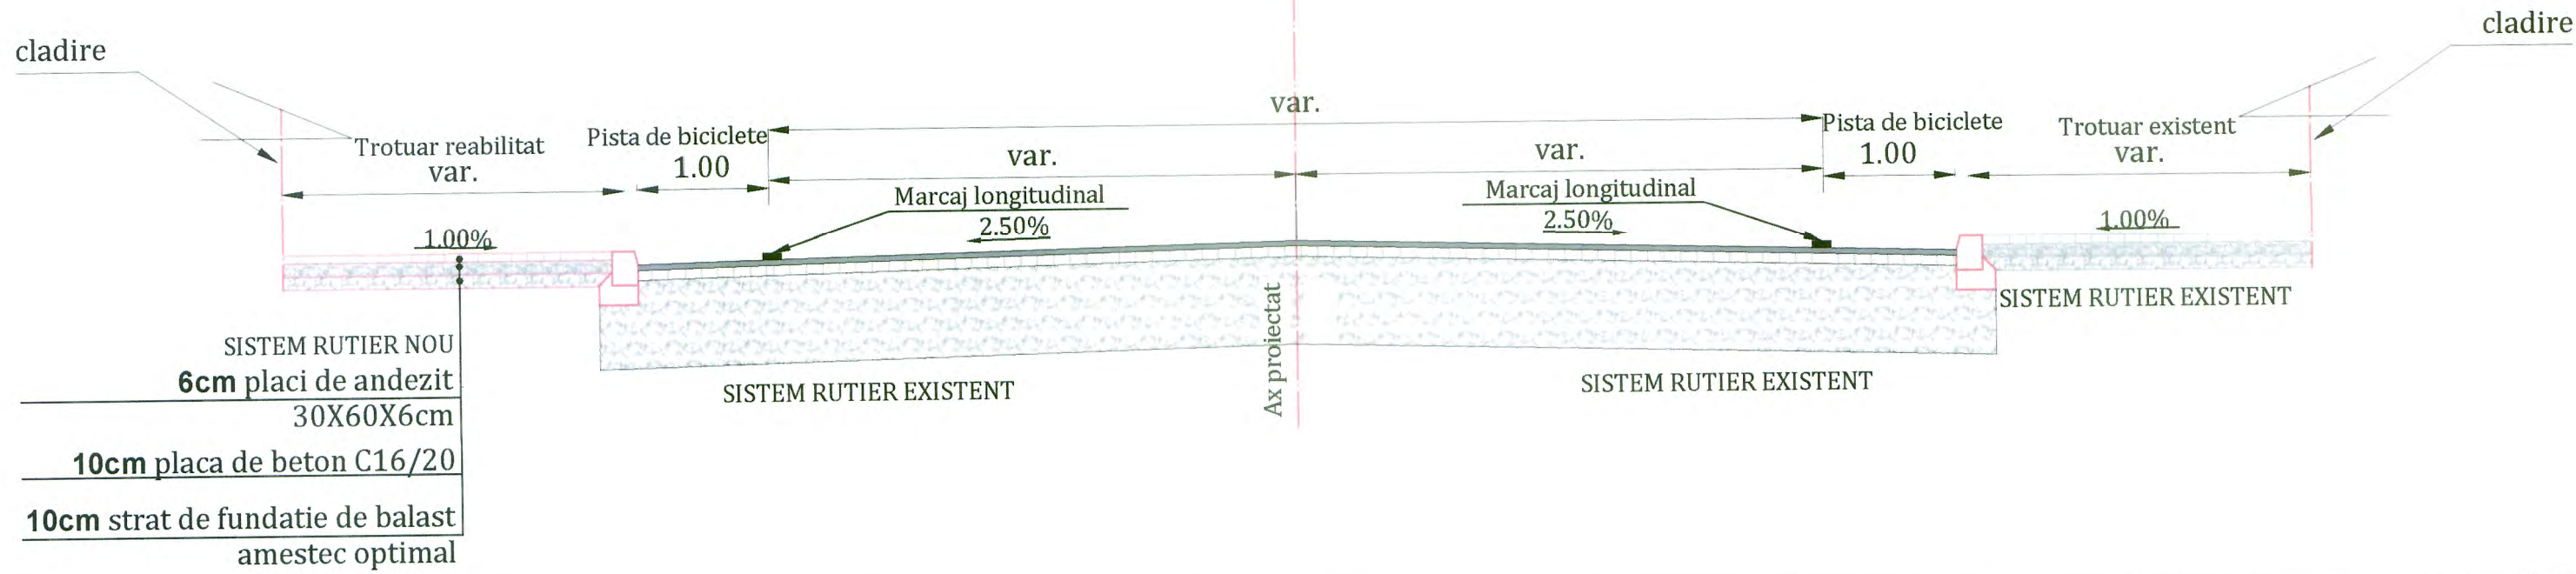

SISTEM RUTIER NOU  
6cm placi de andezit  
30X60X6cm  
10cm placa de beton C16/20  
10cm strat de fundatie de balast  
amestec optimal



VIZAT SPRE MONTAJ  
INSP

Acest desen si informatia cuprinsa in el, nu poate fi copiat, reprodus sau utilizat partial sau in intregime decat cu acordul scris al S.C. RED POWER CONS S.R.L. si nu va fi folosit in alt scop decat cel pentru care a fost elaborat.				Nr. Proiect: 17884/2020	
Proiectant General:		 S.C. RED POWER CONS S.R.L. LIDER DE ASOCIERE CUI: RO20232088, Nr. de S.C.: 404659/08.04.2011			
Titlu Proiect: "TRANSPORT PUBLIC ECOLOGIC IN MUNICIPIUL AIUD"		Beneficiar: U. A. T. MUNICIPIUL AIUD		Faza Proiect: PTE	
Adresa: Municipiul Aiud, Jud. Alba		Adresa: Aiud - 515200, judetul Alba, Str. Cuza Voda, nr.1			
SPECIFICATIE		NUME:	SEMNATURA:	Scara: 1:1000	Titlu Plansa: OBIECT 6 - AMENAJARE ZONA PIETONALA SI TRASEE PISTE DE BICICLETE
Sef Proiect: DRUMURI Valentin IMBREA					Specialitate: DRUMURI Nr. Plansa: 10
Proiectat: Ing. Andrei Cudelca				Data: 2023	
Desenat: Ing. Andrei Cudelca					