

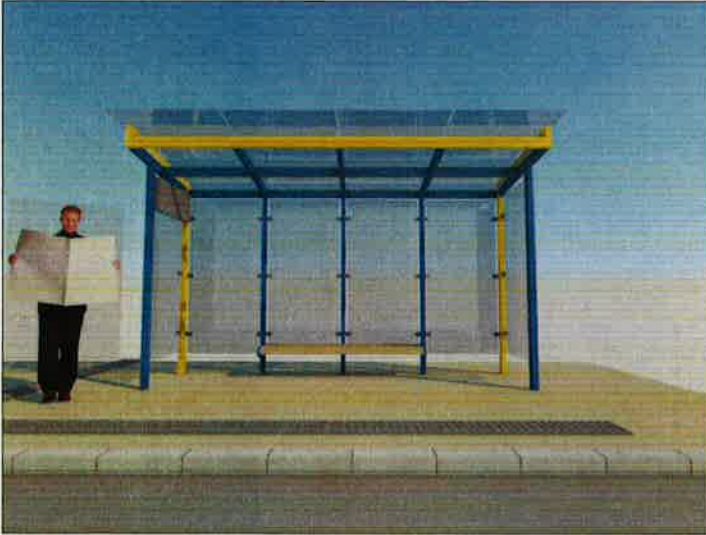
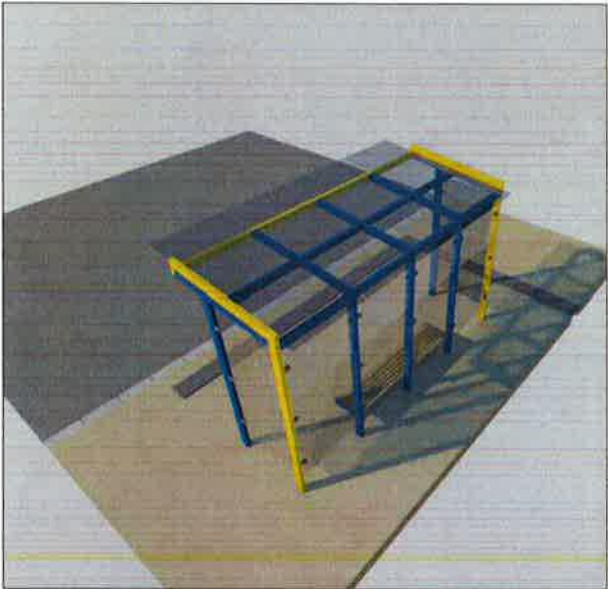
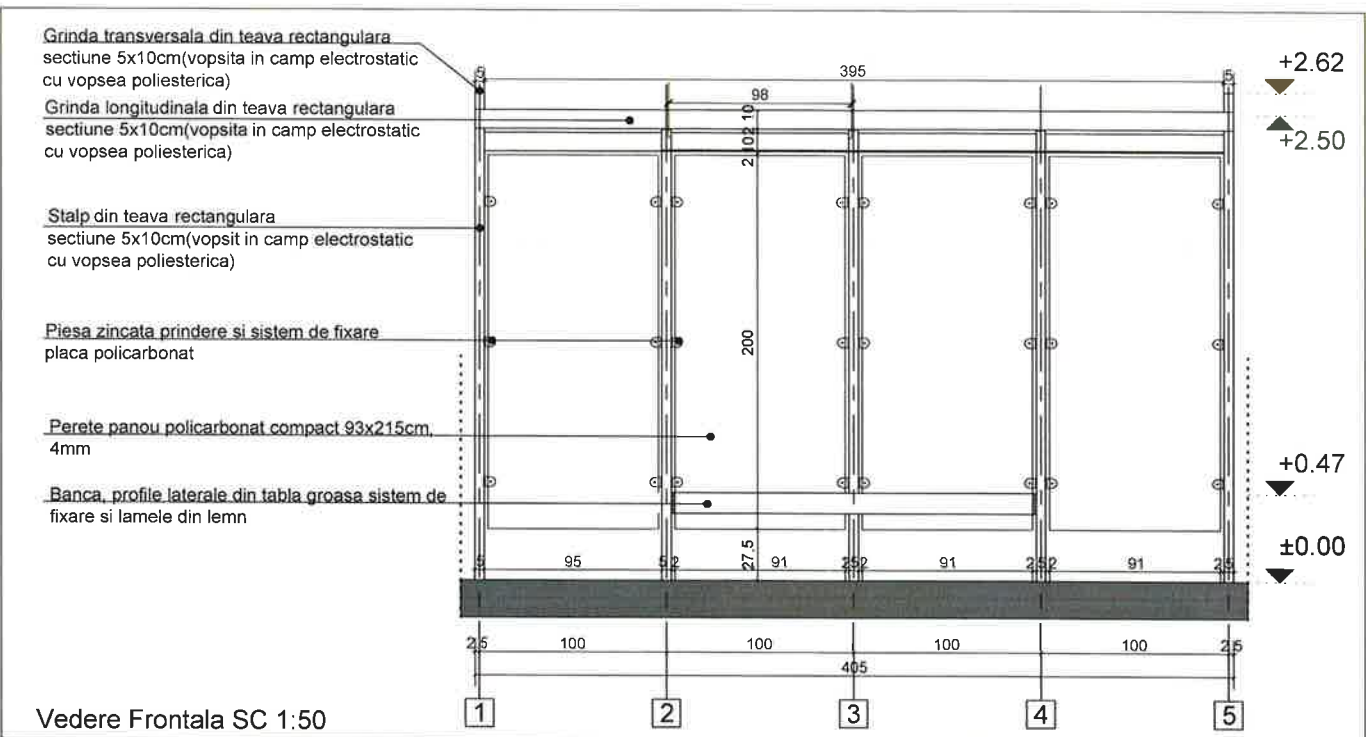


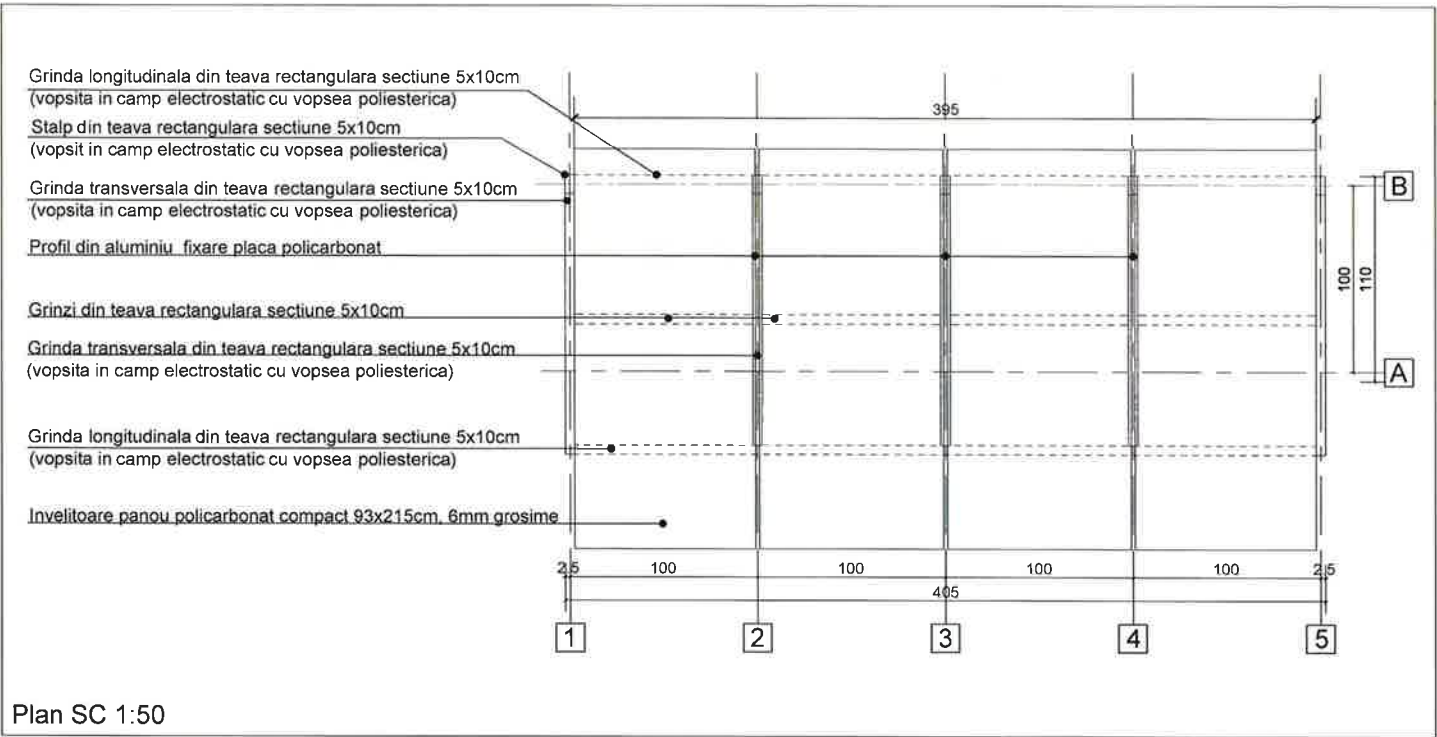


Reprezentare 3D Adapost Statie Calatori

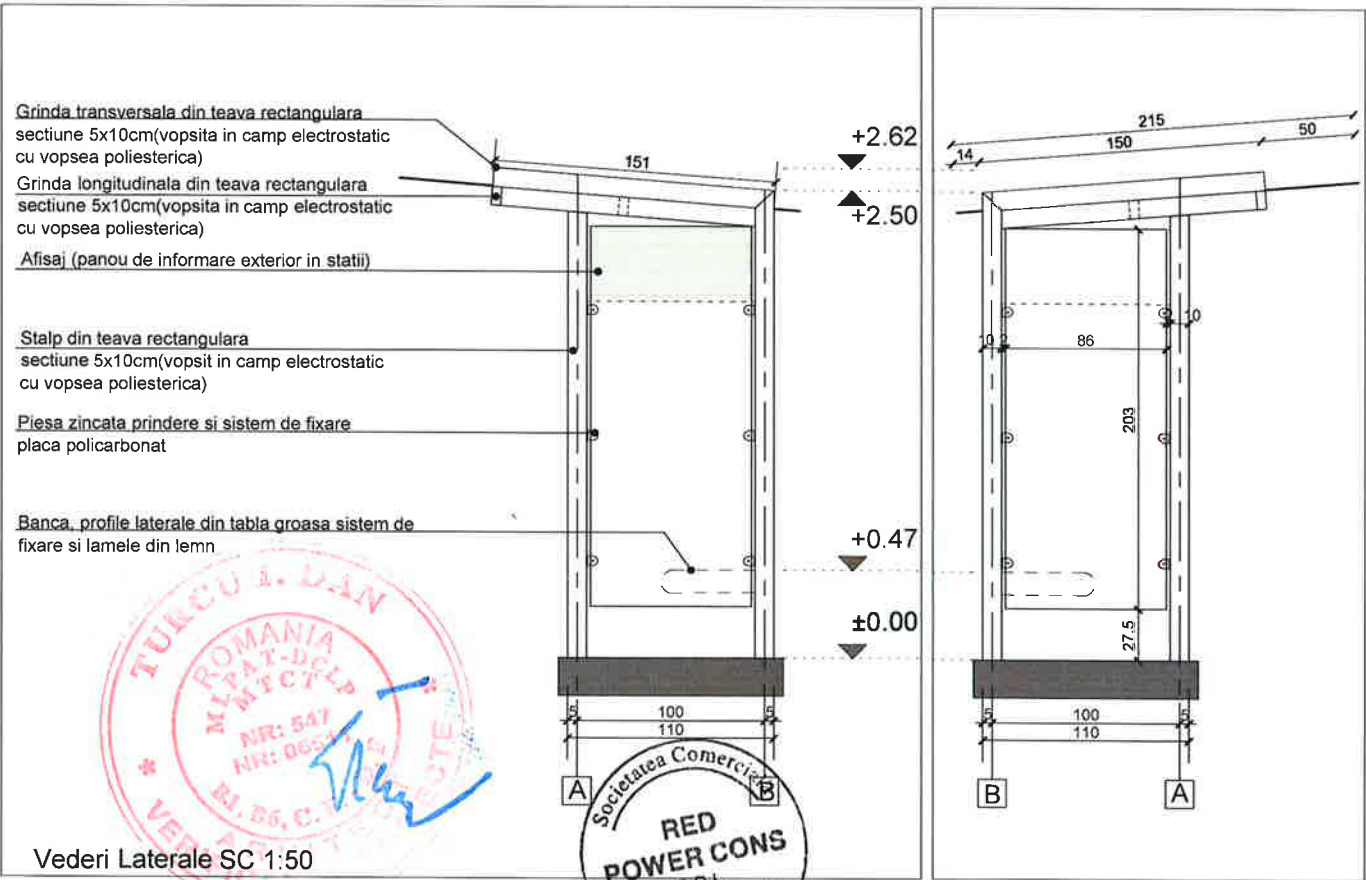

Acest desen si informatia cuprinsa in el, nu poate fi copiat, reprodus sau utilizat partial sau in intregime decat cu acordul scris al S.C. RED POWER CONS S.R.L. si nu va fi folosit in alt scop decat cel pentru care a fost elaborat.

Proiectant General:		S.C. RED POWER CONS S.R.L.		Nr. Proiect:	
		LIDER DE ASOCIERE		17884/24.08.2020	
Titlu Proiect:		Beneficiar:		Faza Proiect:	
Adresa :		Adresa :		Pth-DDE	
SPECIFICATIE		Titlu Plansa:		Specialitatea:	
Sef Proiect:		OBIECT 3 - STATII INTERMEDIARE DE CALATORI		ARH.	
Proiectat:		REPREZENTARE 3D ADAPOST STATIE CALATORI /		Nr. Plansa:	
Desenat:		PLAN, VEDERE FRONTALA, VEDERI LATERALE		Ap3-00	

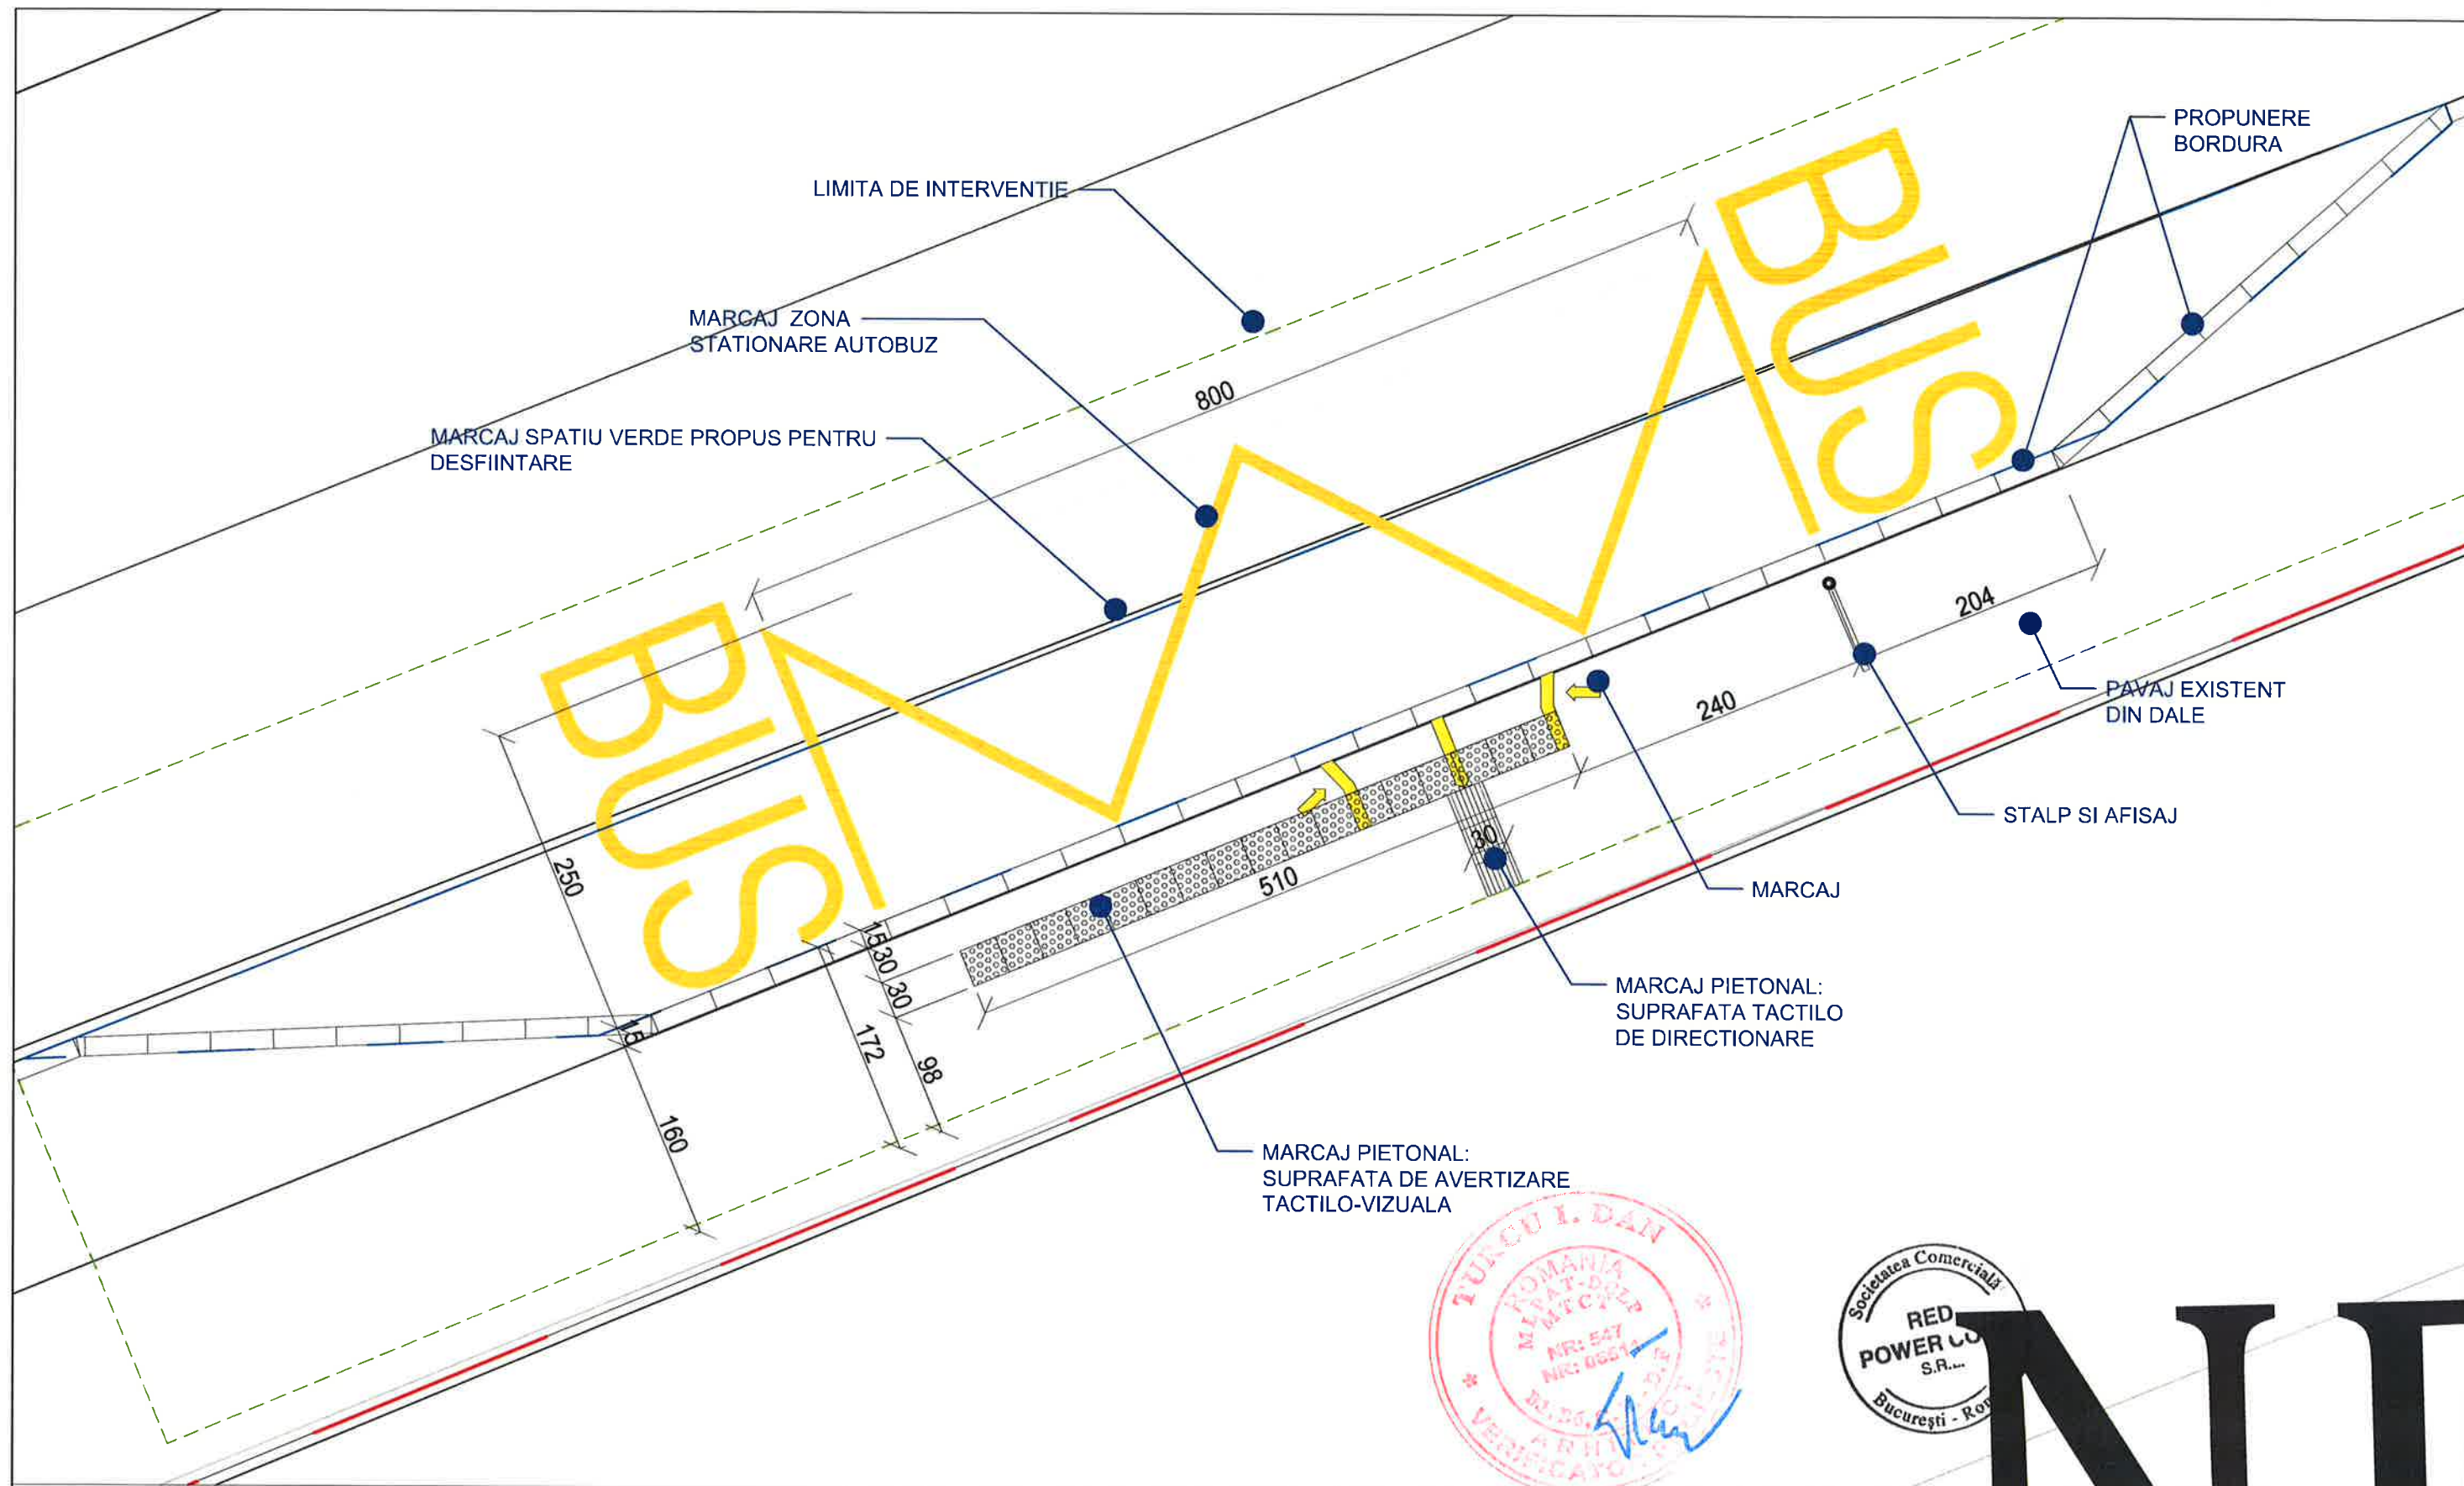

Plan Amenajare SC. 1:50

CATEGORIA DE IMPORTANTA-D
CLASA DE IMPORTANTA -IV

LEGENDA :



- LIMITA DE PROPRIETATE
- LIMITA DE INTERVENTIE:
- MARCAJ SPATIU VERDE PROPUIS PENTRU DESFIINTARE
- STALP SI AFISAJ
- MARCAJ ACCES AUTOBUZ

- SUPRAFATA TACTILO DE DIRECTIONARE (DALE BETON 30X30)
- SUPRAFATA DE AVERTIZARE TACTILO-VIZUALA PE TOATA LUNGIMEA VEHICULULUI (DALE BETON 30X30)
- MARCAJ STATIONARE AUTOBUZ (VOPSEA RUTIERA)

Acest desen si informatia cuprinsa in el, nu poate fi copiat, reprodus sau utilizat partial sau in intregime decat cu acordul scris al S.C. RED POWER CONS S.R.L. si nu va fi folosit in alt scop decat cel pentru care a fost elaborat.

Proiectant General:		S.C. RED POWER CONS S.R.L.		Nr. Proiect:
		LIDER DE ASOCIERE		17884 / 24.08.2020
Titlu Proiect:		Beneficiar:		Faza Proiect:
Adresa :		Adresa :		Pth-DDE
SPECIFICATIE		Titlu Plansa:		Specialitatea:
Sef Proiect:	Arh. Valentin IMBREA	OBIECT 3 - STATII INTERMEDIARE DE CALATORI		ARH.
Proiectat:	Arh. Alexandra UNTARU	2.Statie Spitalul Municipal 2- str. Ecaterina Varga		Nr. Plansa:
Desenat:	Arh. Alexandra UNTARU	Nr. cadastral: 92638		Ap3-02
		PLAN AMENAJARE		

40.0m C1

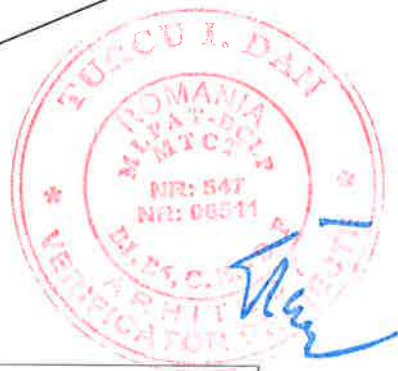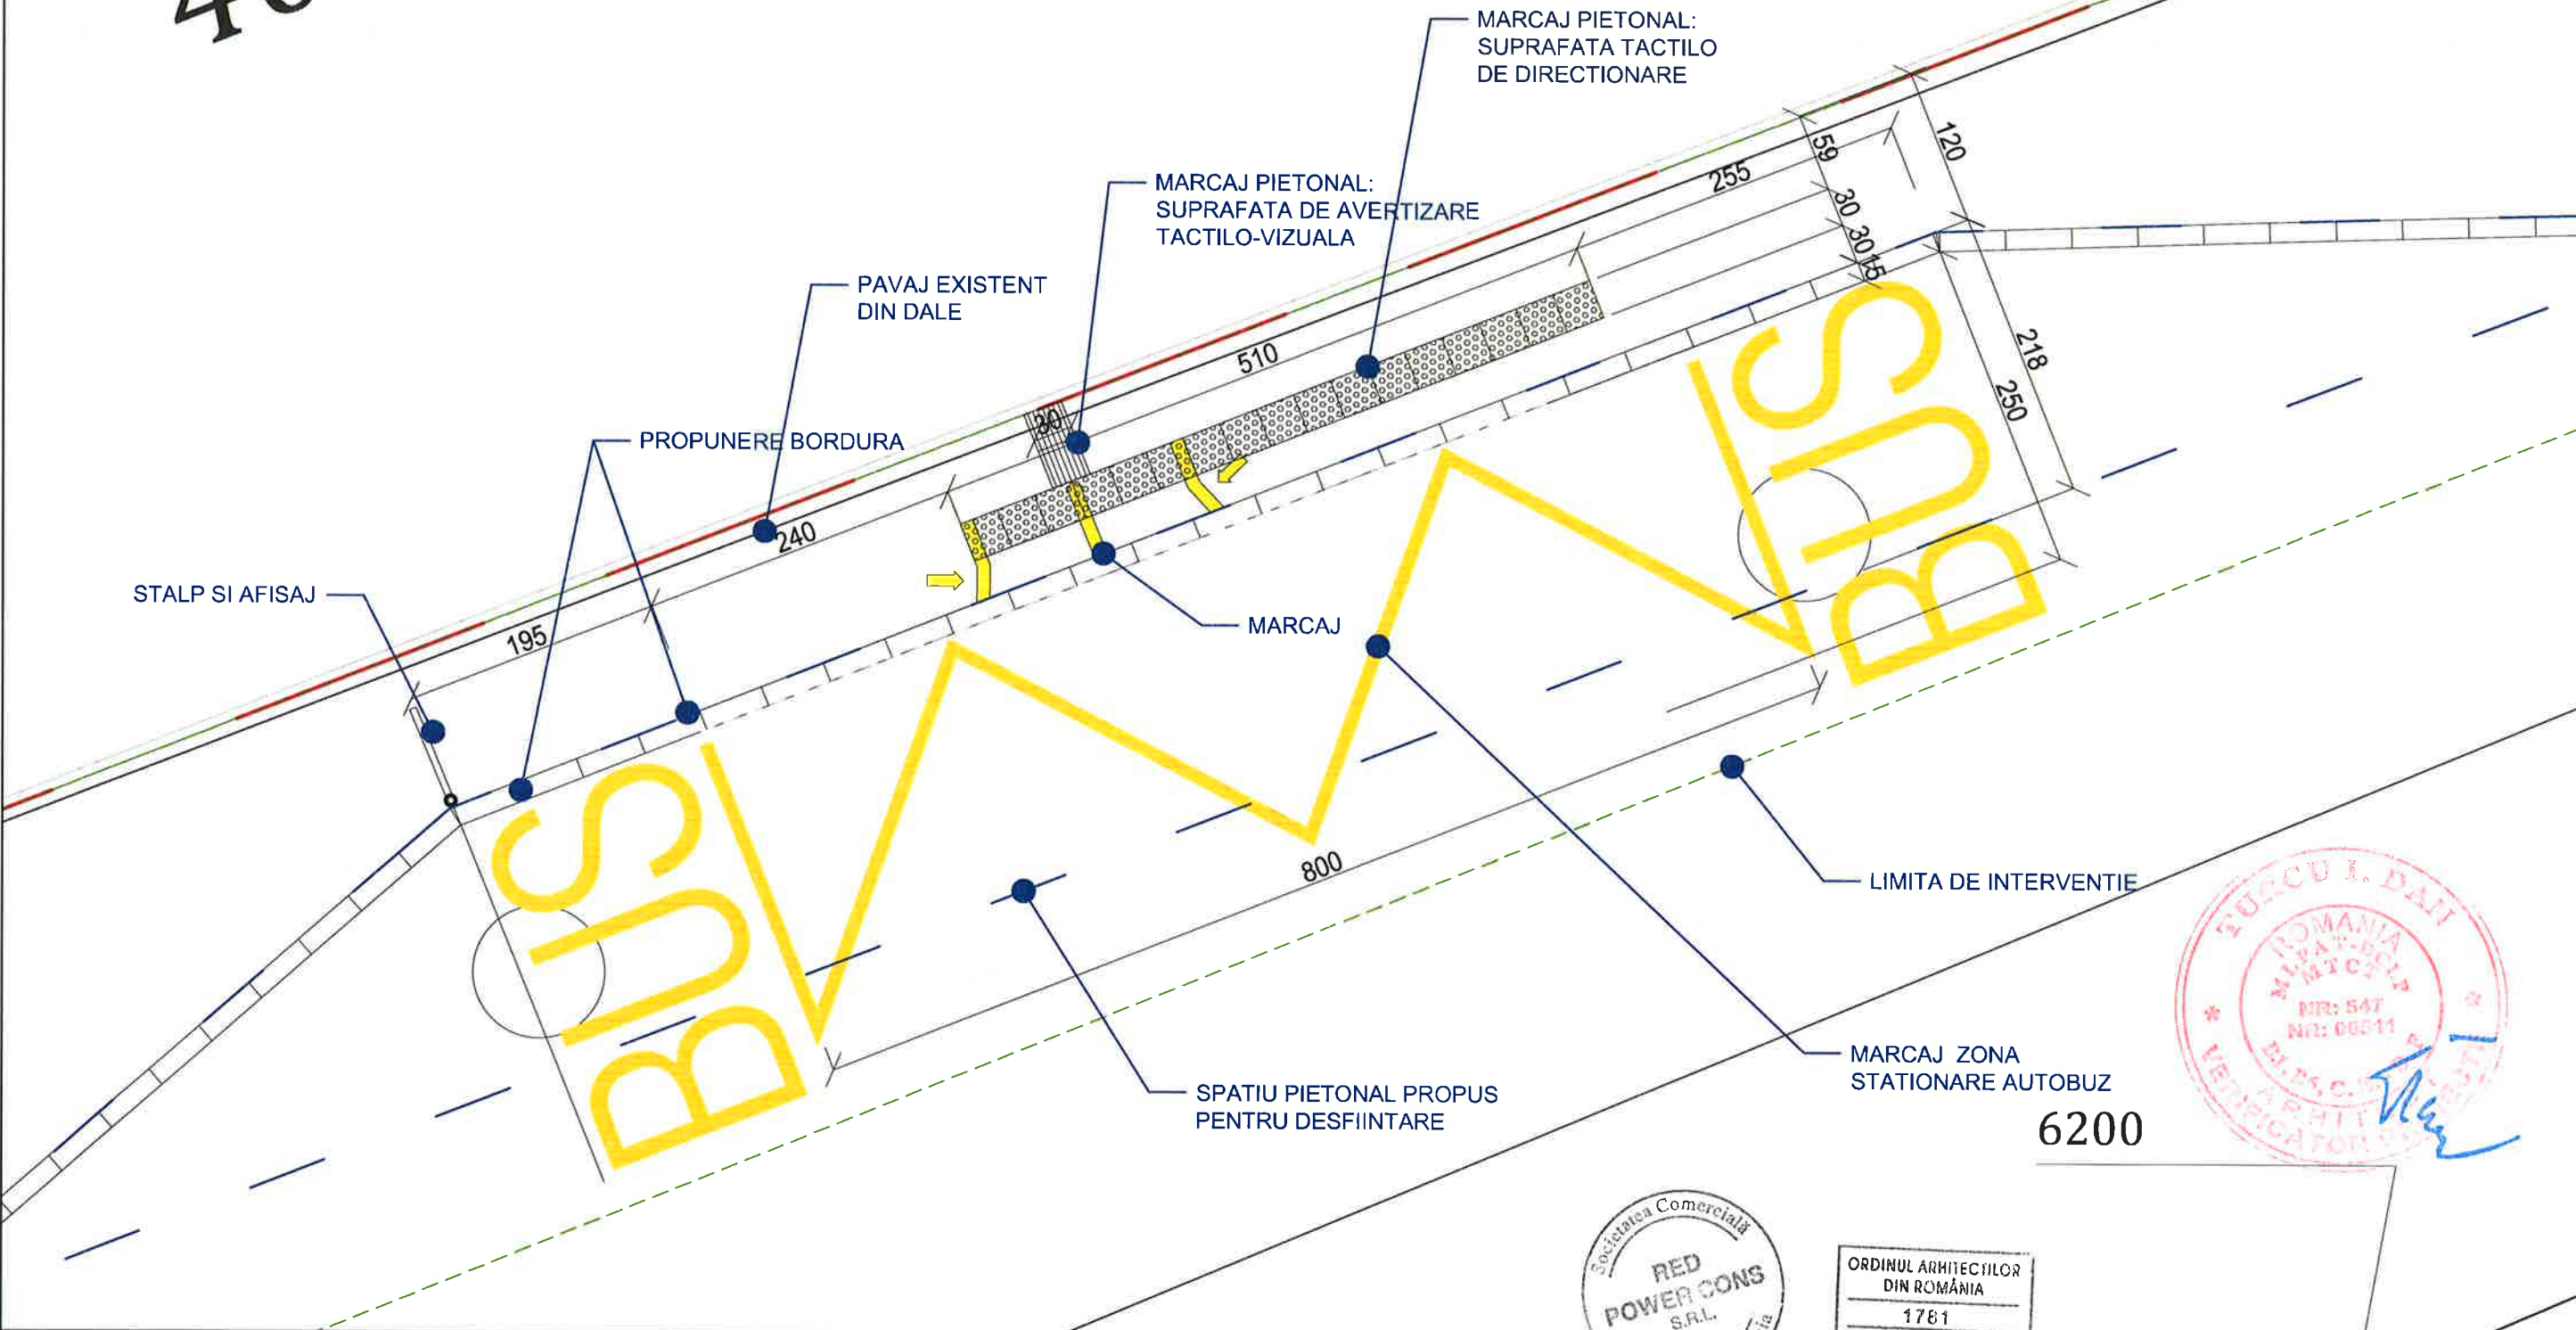

Plan Amenajare SC. 1:50


CATEGORIA DE IMPORTANTA-D
CLASA DE IMPORTANTA -IV

LEGENDA :

- LIMITA DE PROPRIETATE
- LIMITA DE INTERVENTIE:
- MARCAJ SPATIU PIETONAL PROPUIS PENTRU DESFIINTARE
- STALP SI AFISAJ
- MARCAJ ACCES AUTOBUZ
- SUPRAFATA TACTILO DE DIRECTIONARE (DALE BETON 30X30)
- SUPRAFATA DE AVERTIZARE TACTILO-VIZUALA PE TOATA LUNGIMEA VEHICULULUI (DALE BETON 30X30)
- MARCAJ STATIONARE AUTOBUZ (VOPSEA RUTIERA)

Acest desen si informatia cuprinsa in el, nu poate fi copiat, reprodus sau difuzat partial sau in intregime decat cu acordul scris al S.C. RED POWER CONS S.R.L. si nu va fi folosit in alt scop decat cel pentru care a fost elaborat.

Proiectant General:			RED POWER CONS CONS S.C. RED POWER CONS S.R.L. LIDER DE ASOCIERE CUI: RO28322880; Nr.ord.R.C.: J40/4358/08.04.2011		Nr. Proiect: 17884 / 24.08.2020	
Titlu Proiect: "TRANSPORT PUBLIC ECOLOGIC IN MUNICIPIUL AIUD"				Beneficiar: U. A. T. MUNICIPIUL AIUD	Faza Proiect:	
Adresa : Municipiul Aiud, Jud. Alba				Adresa : Aiud - 515200, județul Alba, Str. Cuza Voda, nr.1	Pth-DDE	
SPECIFICATIE	NUME:	SEMNATURA:	Scara:	Titlu Plansa: OBIECT 3 - STATII INTERMEDIARE DE CALATORI 3 Statii Ecaterina Varga 4- str. Ecaterina Varga Nr. cadastral: 92638	Specialitatea: ARH.	
Sef Proiect:	Arh. Valentin IMBREA		1:50			
Proiectat:	Arh. Alexandra UNTARU		Data:		PLAN AMENAJARE	Nr. Plansa: Ap3-03
Desenat:	Arh. Alexandra UNTARU		DECEMBRIE 2020			

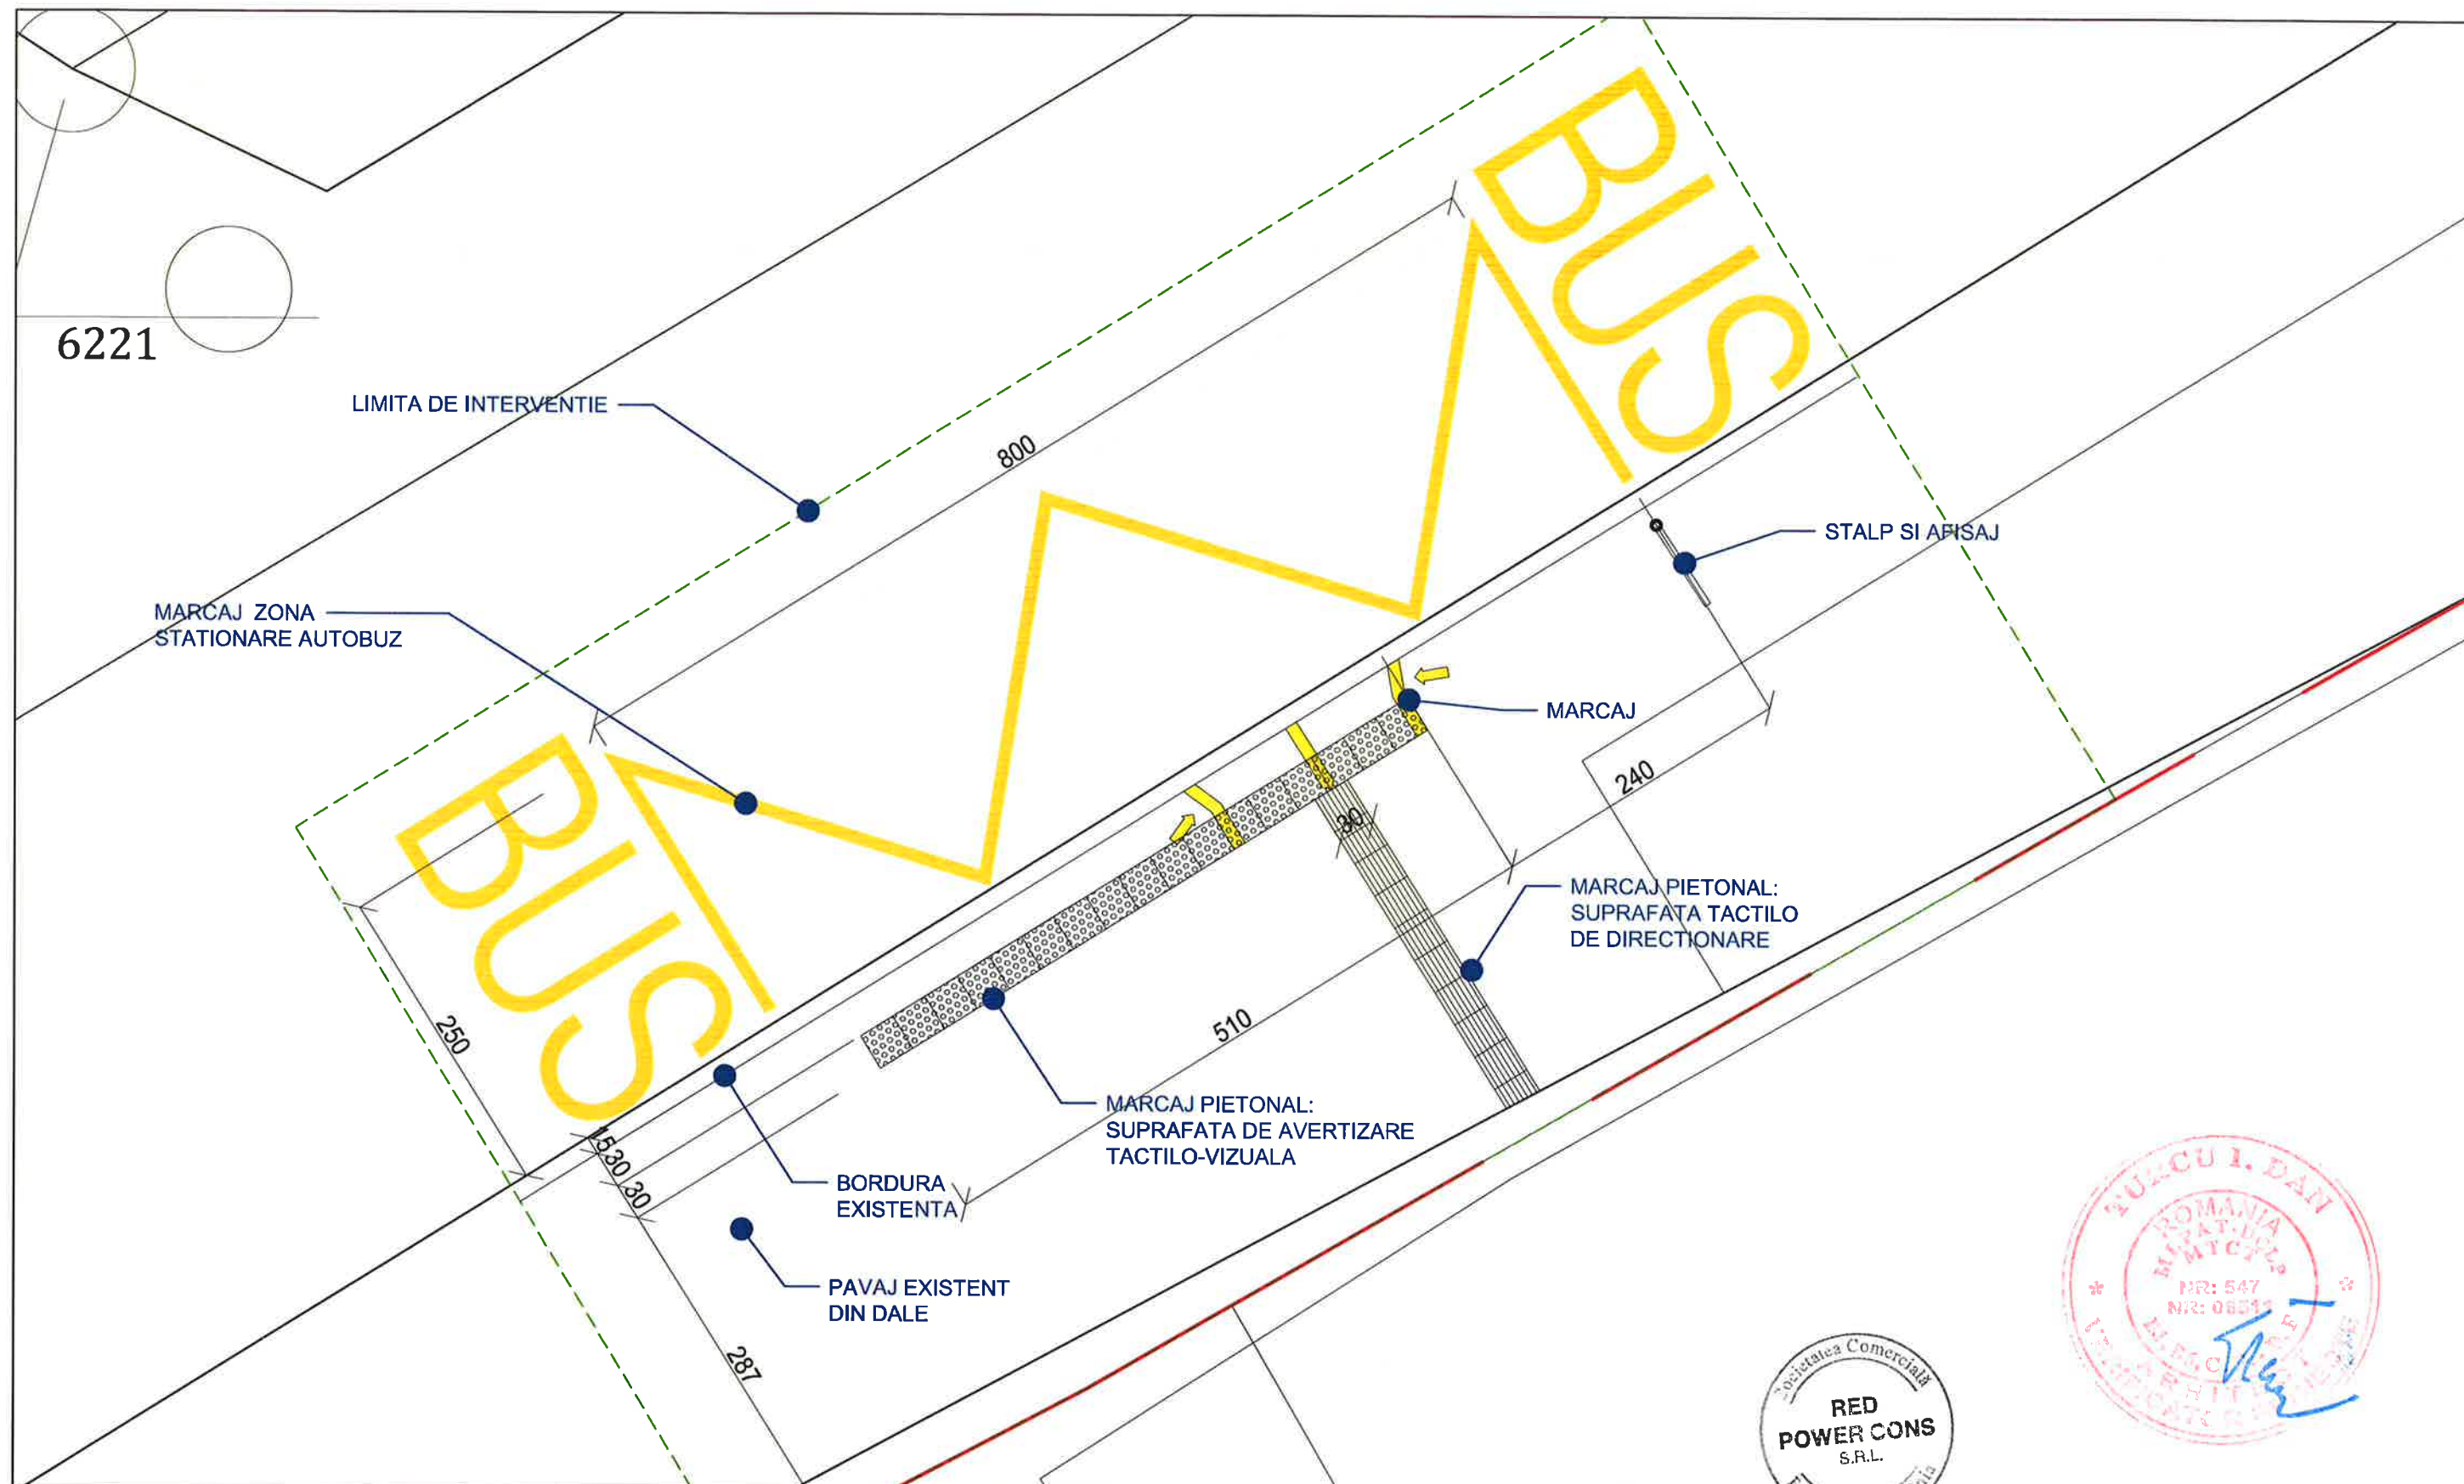

Plan Amenajare SC. 1:50

CATEGORIA DE IMPORTANTA-D
CLASA DE IMPORTANTA -IV


LEGENDA :

- LIMITA DE PROPRIETATE
- LIMITA DE INTERVENTIE:
- MARCAJ SPATIU VERDE PROPOS PENTRU DESFIINTARE
- STALP SI AFISAJ
- MARCAJ ACCES AUTOBUZ

- SUPRAFATA TACTILO DE DIRECTIONARE (DALE BETON 30X30)
- SUPRAFATA DE AVERTIZARE TACTILO-VIZUALA PE TOATA LUNGIMEA VEHICULULUI (DALE BETON 30X30)
- MARCAJ STATIONARE AUTOBUZ (VOPSEA RUTIERA)

Acest desen si informatia cuprinsa in el, nu poate fi copiat, reprodus sau utilizat partial sau in intregime decat cu acordul scris al S.C. RED POWER CONS S.R.L. si nu va fi folosit in alt scop decat cel pentru care a fost elaborat.

Proiectant General:		S.C. RED POWER CONS S.R.L.		Nr. Proiect:
Titlu Proiect:		LIDER DE ASOCIERE		17884 / 24.08.2020
Adresa :		Beneficiar: U. A. T. MUNICIPIUL AIUD		Faza Proiect:
SPECIFICATIE		Adresa : Aiud - 515200, judetul Alba, Str. Cuza Voda, nr.1		Pth-DDE
Sef Proiect:	Arh. Valentin IMBREA	Titlu Plansa:		Specialitatea:
Proiectat:	Arh. Alexandra UNTARU	OBIECT 3 - STATII INTERMEDIARE DE CALATORI		ARH.
Desenat:	Arh. Alexandra UNTARU	4.Statie Ecaterina Varga 11- str. Ecaterina Varga		Nr. Plansa:
		Nr. cadastral: 92638		Ap3-04
		PLAN AMENAJARE		

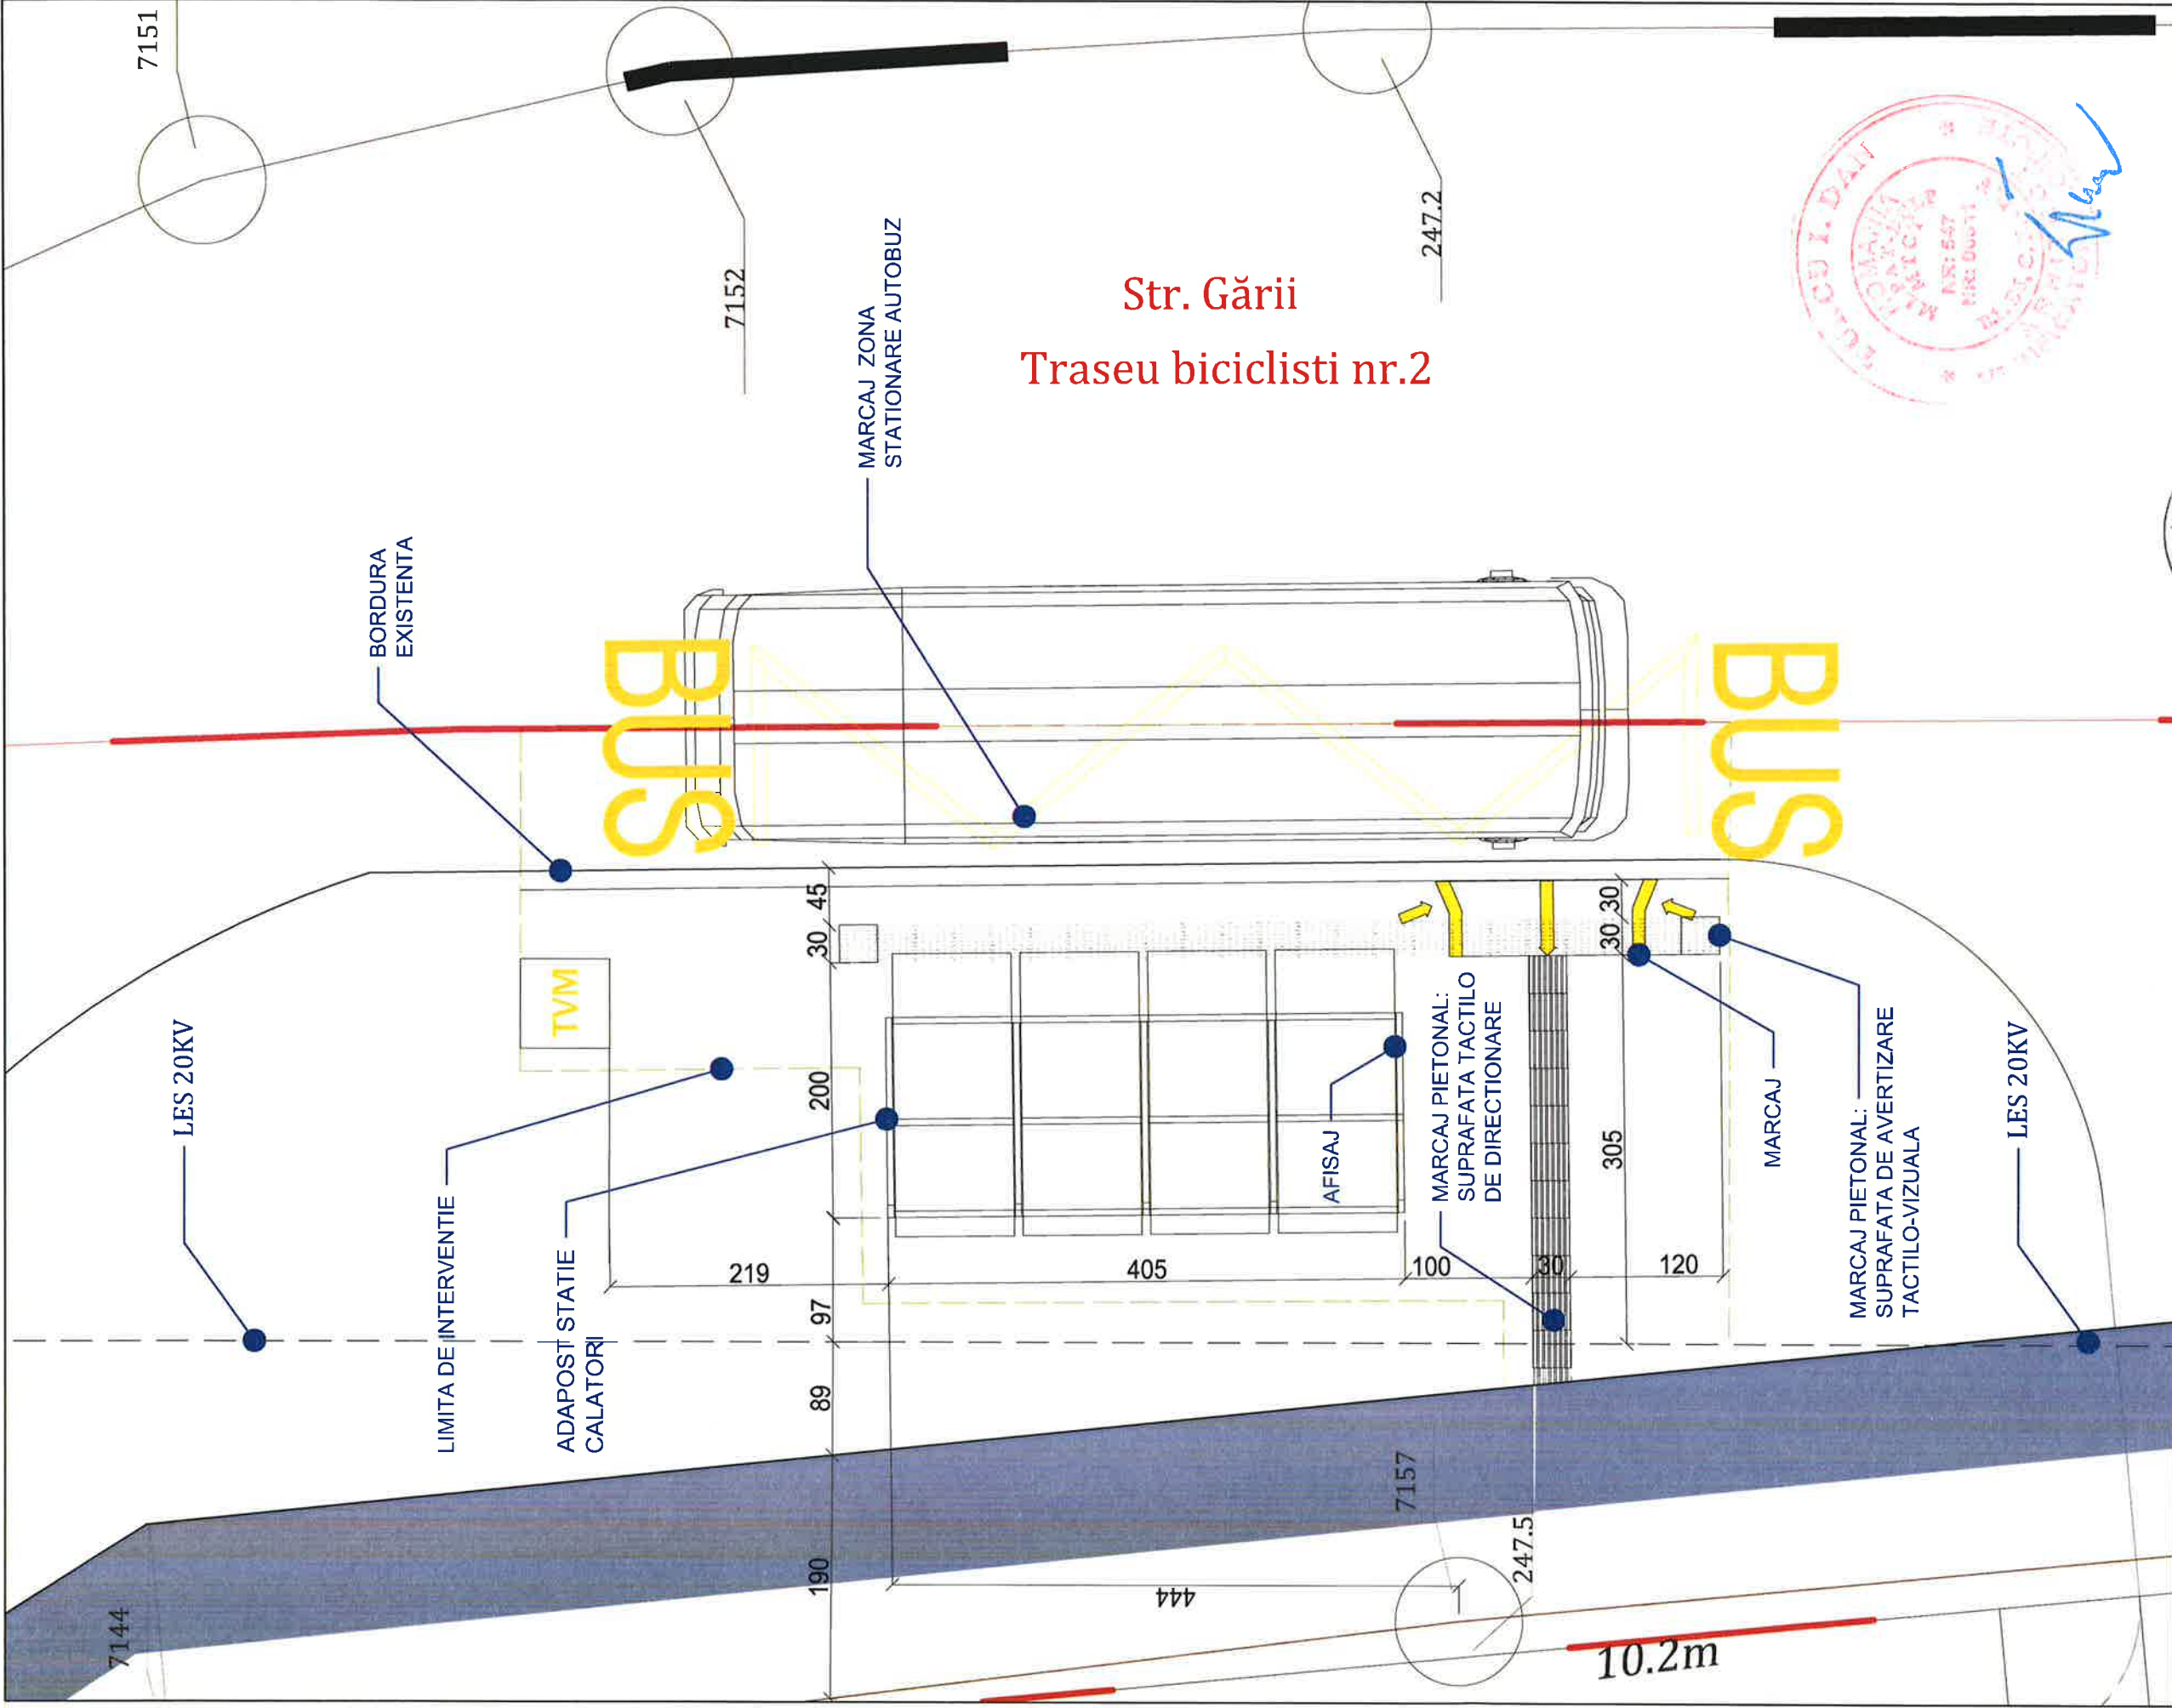


Plan de Situatie SC. 1:50

- LEGENDA:**
- LIMITA DE PROPRIETATE
 - LIMITA DE INTERVENTIE:
 - STALP
 - MARCAJ ACCES AUTOBUZ
 - SUPRAFATA TACTILO DE DIRECTIONARE
 - SUPRAFATA DE AVERTIZARE TACTILO-VIZUALA PE TOATA LUNGIMEA VEHICULUL
 - MARCAJ STATIONARE AUTOBUZE-ALVEOLA
 - AUTOMAT REINCARCARE CARDURI SI EMITERE BILETE TIP TVM


CATEGORIA DE IMPORTANTA-D
CLASA DE IMPORTANTA -IV
GRAD IV DE REZISTENTA LA FOC




Proiectant General:		S.C. RED POWER CONS S.R.L. LIDER DE ASOCIERE CUI: RO28322860, Nr. ord R.C.: J40/4359/09.04.2011		Nr. Proiect: 17884/24.08.2020	
Titlu Proiect:		Beneficiar:		Faza Proiect:	
Adresa :		Adresa :		Pth-DDE	
"TRANSPORT PUBLIC ECOLOGIC IN MUNICIPIUL AIUD"		U. A. T. MUNICIPIUL AIUD			
Municipiul Aiud, Jud. Alba		Aiud - 515200, județul Alba, Str. Cuza Voda, nr.1			
SPECIFICATIE		Titlu Plansa:		Specialitatea:	
Sef Proiect:		OBIECT 3 - STATII INTERMEDIARE DE CALATORI		ARH.	
Proiectat:		5 Statii Gara Str.Garii		Nr. Plansa:	
Desenat:		Nr. cadastral: 92913		Ap3-05	
		PLAN AMENAJARE			
		Data: 1781			
		Arhitect cu			

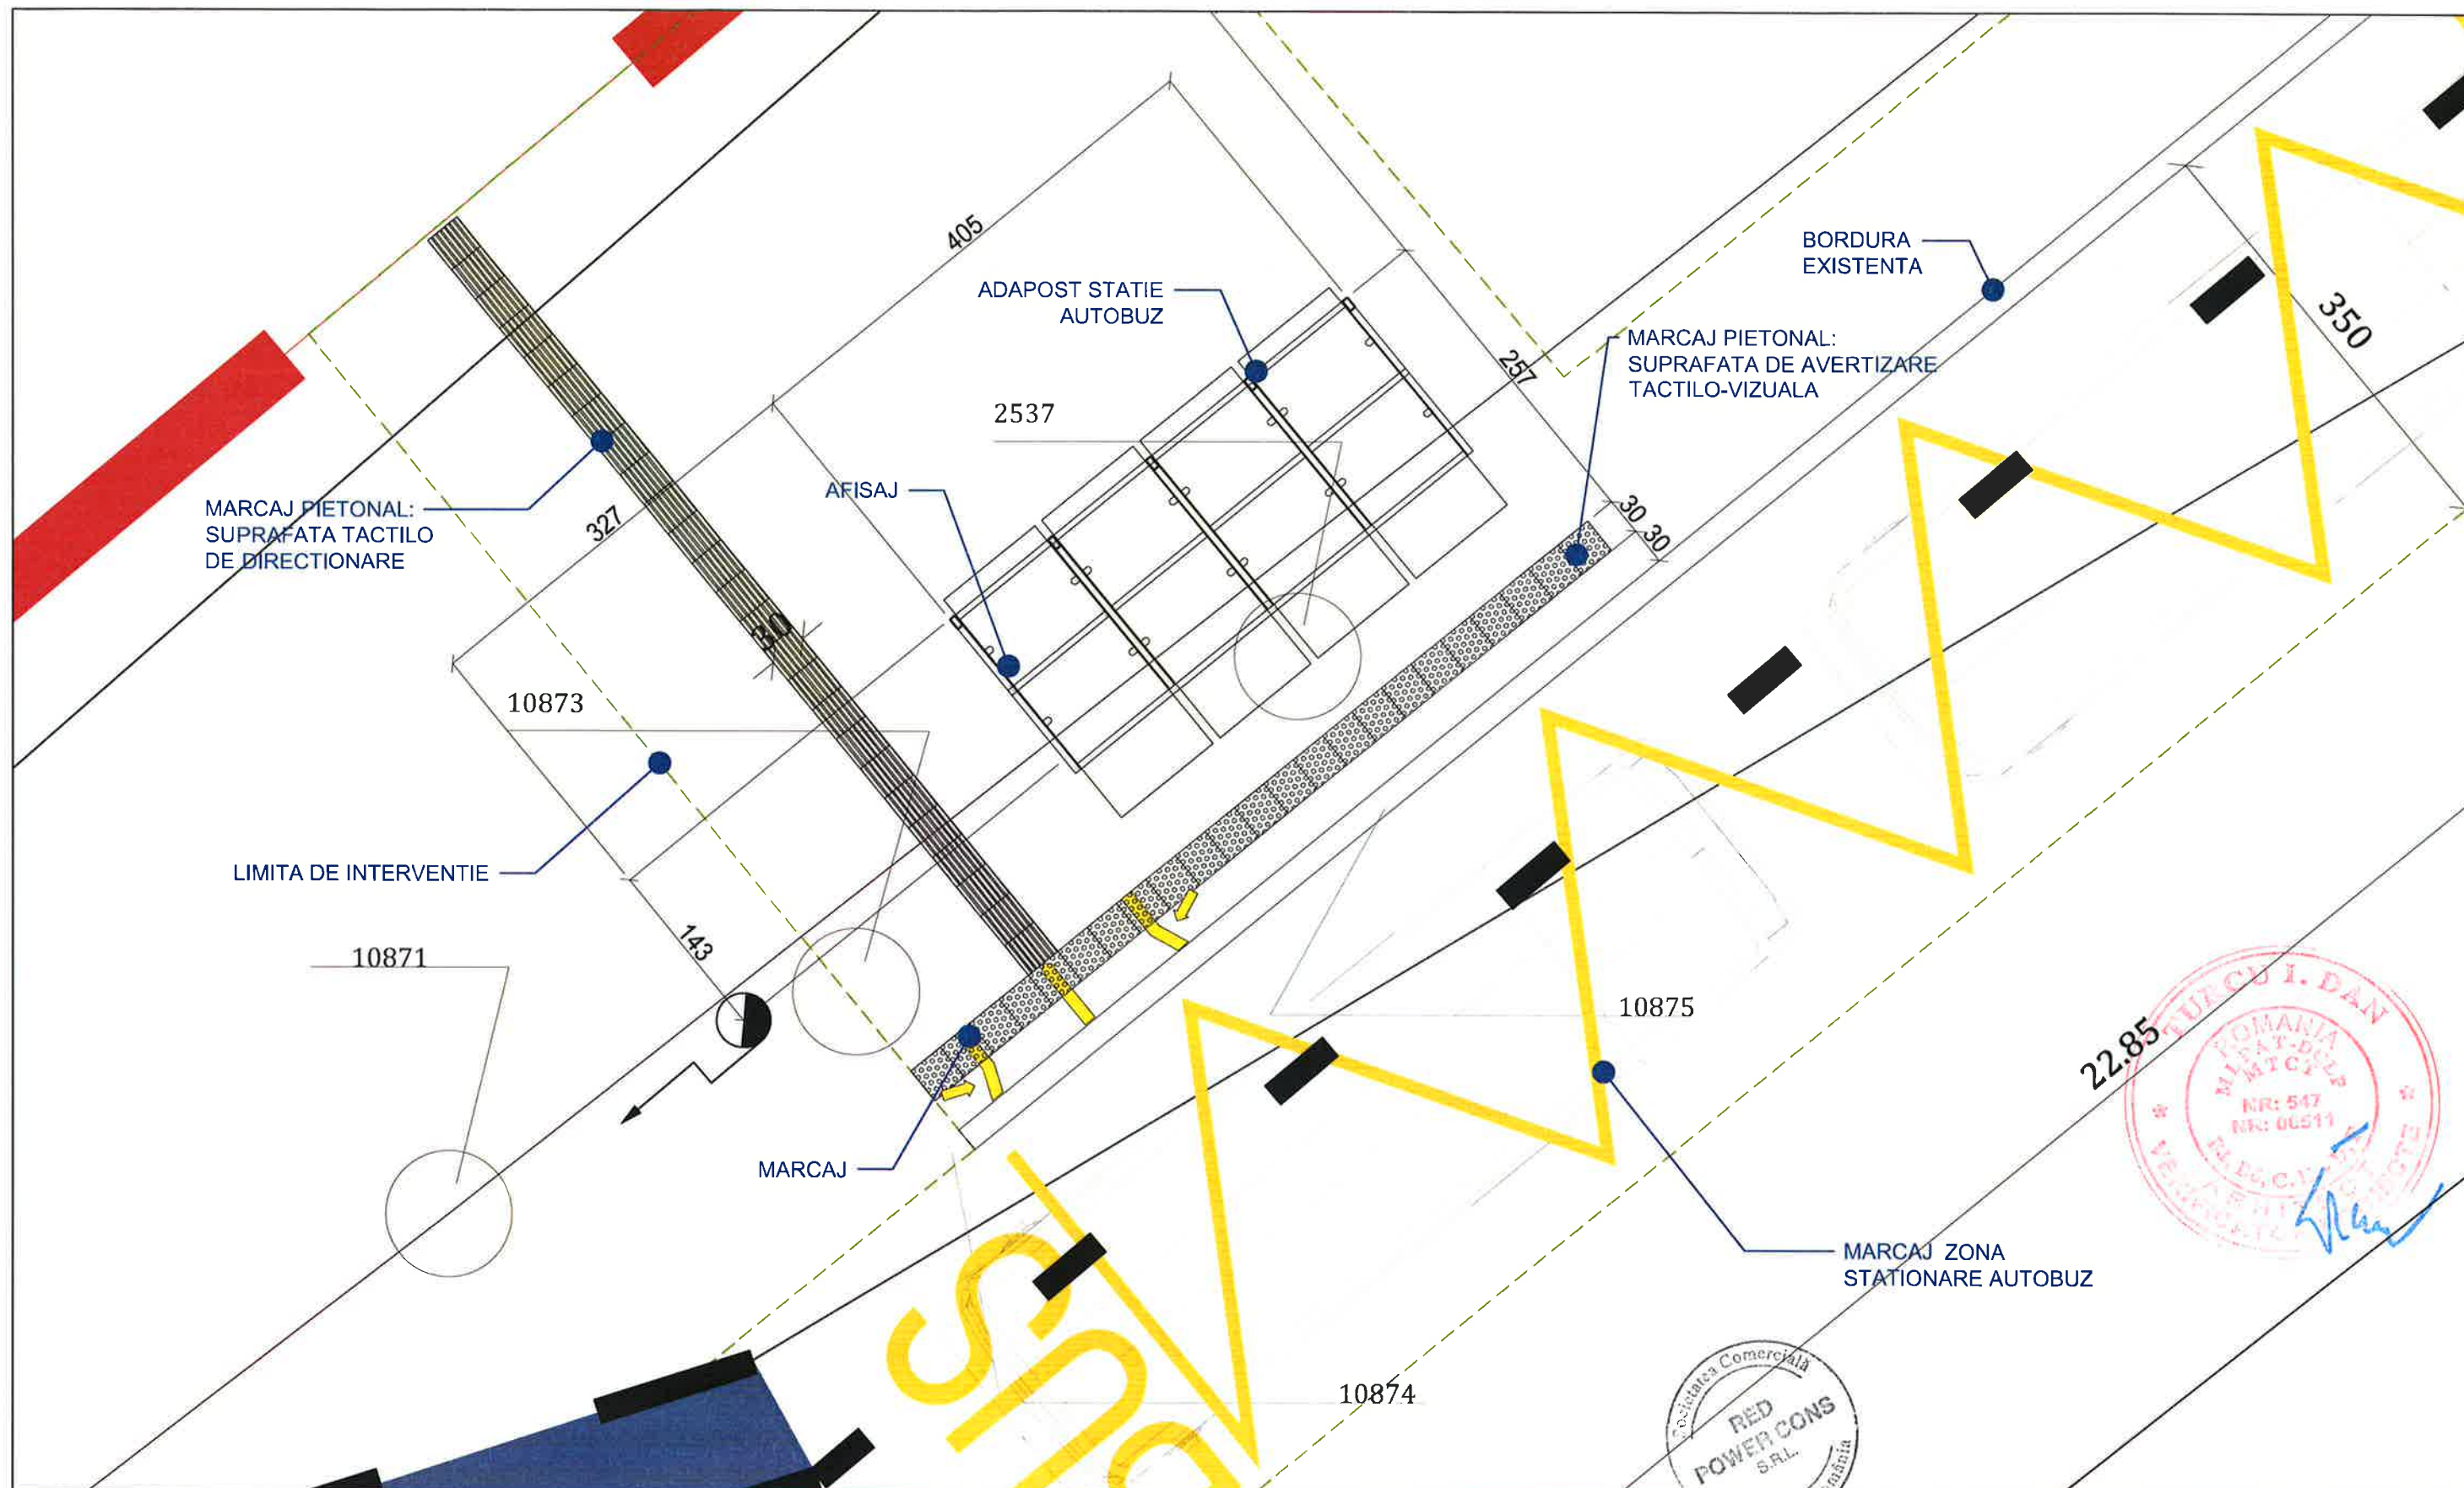

Plan de Situatii SC. 1:50		Acest desen si informatia cuprinsa in el, nu poate fi copiat, reprodus sau utilizat partial sau in intregime decat cu acordul scris al S.C. RED POWER CONS S.R.L. si nu va fi folosit in alt scop decat cel pentru care a fost elaborat.																	
CATEGORIA DE IMPORTANTA-D CLASA DE IMPORTANTA -IV GRAD IV DE REZISTENTA LA FOC	LEGENDA : — LIMITA DE PROPRIETATE --- LIMITA DE INTERVENTIE: — STALP SI AFISAJ MARCAJ ACCES AUTOBUZ	SUPRAFATA TACTILO DE DIRECTIONARE (DALE BETON 30X30)	Proiectant General:	S.C. RED POWER CONS S.R.L. LIDER DE ASOCIERE CUI: RO28322880; Nr.ord.R.C.: J40/4358/08.04.2011	Nr. Proiect: 17884/24.08.2020														
		SUPRAFATA DE AVERTIZARE TACTILO-VIZUALA PE TOATA LUNGIMEA VEHICULULUI (DALE BETON 30X30)	Titlu Proiect: "TRANSPORT PUBLIC ECOLOGIC IN MUNICIPIUL AIUD"	Beneficiar: U. A. T. MUNICIPIUL AIUD	Faza Proiect: Pth-DDE														
		MARCAJ STATIONARE AUTOBUZ (VOPSEA RUTIERA)	Adresa : Municipiul Aiud, Jud. Alba	Adresa : Aiud - 515200, județul Alba, Str. Cuza Voda, nr.1															
		<table><tr><td>SPECIFICATIE</td><td>NUME:</td><td>SIGNATURA:</td><td>Scara:</td></tr><tr><td>Sef Proiect:</td><td>Arh. Valentin IMBREA</td><td></td><td>1:50</td></tr><tr><td>Proiectat:</td><td>Arh. Alexandra UNTARU</td><td></td><td>Data:</td></tr><tr><td>Desenat:</td><td>Arh. Alexandra UNTARU</td><td></td><td>DECEMBRIE 2020</td></tr></table>		SPECIFICATIE	NUME:	SIGNATURA:	Scara:	Sef Proiect:	Arh. Valentin IMBREA		1:50	Proiectat:	Arh. Alexandra UNTARU		Data:	Desenat:	Arh. Alexandra UNTARU		DECEMBRIE 2020
SPECIFICATIE	NUME:	SIGNATURA:	Scara:																
Sef Proiect:	Arh. Valentin IMBREA		1:50																
Proiectat:	Arh. Alexandra UNTARU		Data:																
Desenat:	Arh. Alexandra UNTARU		DECEMBRIE 2020																
		PLAN AMENAJARE		Nr. Plansa: Ap3-06															

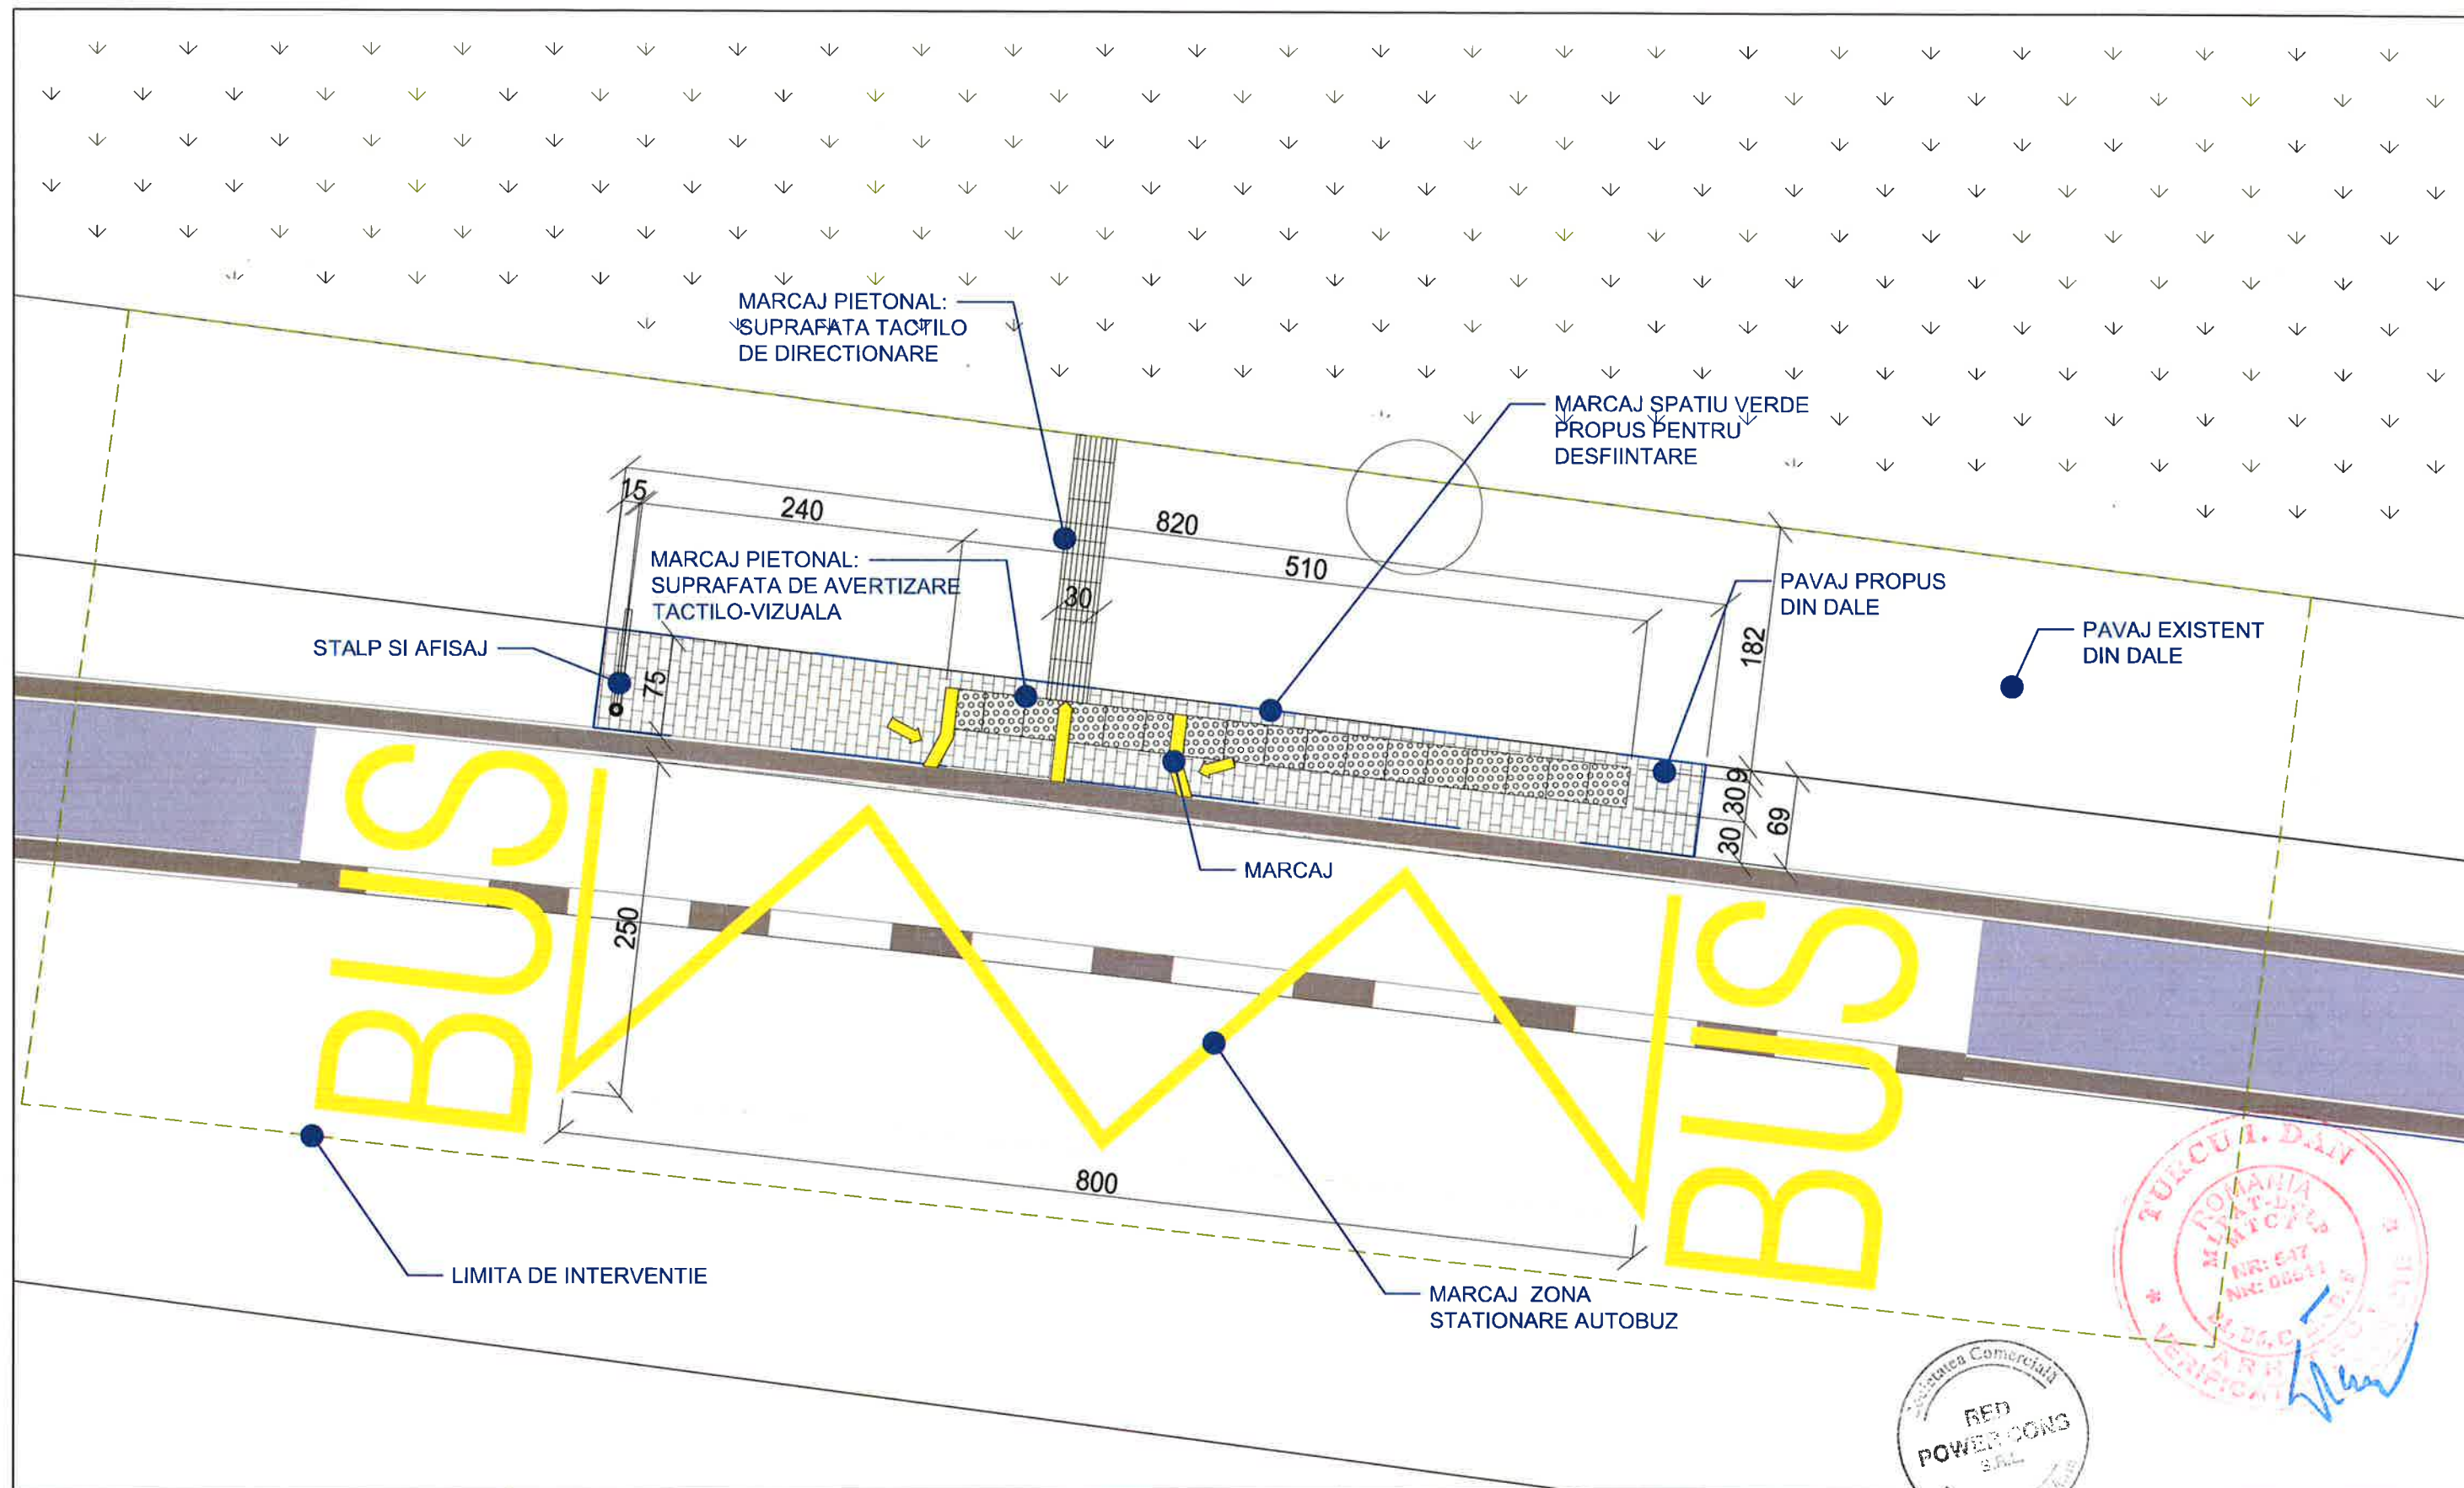

Plan Amenajare SC. 1:50		LEGENDA : LIMITA DE PROPRIETATE LIMITA DE INTERVENTIE: MARCAJ SPATIU VERDE PROPOS PENTRU DESFIINTARE STALP SI AFISAJ MARCAJ ACCES AUTOBUZ SUPRAFATA TACTILO DE DIRECTIONARE (DALE BETON 30X30) SUPRAFATA DE AVERTIZARE TACTILO-VIZUALA PE TOATA LUNGIMEA VEHICULULUI (DALE BETON 30X30) MARCAJ STATIONARE AUTOBUZ (VOPSEA RUTIERA) PAVAJ DIN DALE AUTOBLOCANTE Suprf.: 4.22mp		Acest desen si informatia cuprinsa in el, nu poate fi copiat, reprodus sau utilizat partial sau in intregime decat cu acordul scris al S.C. RED POWER CONS S.R.L. si nu va fi folosit in alt scop decat cel pentru care a fost elaborat.		
CATEGORIA DE IMPORTANTA-D CLASA DE IMPORTANTA -IV		Proiectant General:		RED POWER CONS	S.C. RED POWER CONS S.R.L. LIDER DE ASOCIERE CUI: RO28322880; Nr.ord.R.C.: J40/4358/08.04.2011	Nr. Proiect: 17884 / 24.08.2020
		Titlu Proiect: "TRANSPORT PUBLIC ECOLOGIC IN MUNICIPIUL AIUD"		Beneficiar: U. A. T. MUNICIPIUL AIUD		Faza Proiect: Pth-DDE
		Adresa : Municipiul Aiud, Jud. Alba ROMANIA		Adresa : Aiud - 515200, județul Alba, Str. Cuza Voda, nr.1		
		SPECIFICATIE		Titlu Plansa: OBIECT 3 - STATII INTERMEDIARE DE CALATORI 8.Statia Ion Creanga 107- str. Ion Creanga Nr. cadastral: 92651		Specialitatea: ARH. Nr. Plansa: Ap3-08
		Sef Proiect: Arh. Valentin IMBREA		Scara: 1:50		PLAN AMENAJARE
		Proiectat: Arh. Alexandra UNTARU		Data: DECEMBRIE 2020		
		Desenat: Arh. Alexandra UNTARU				

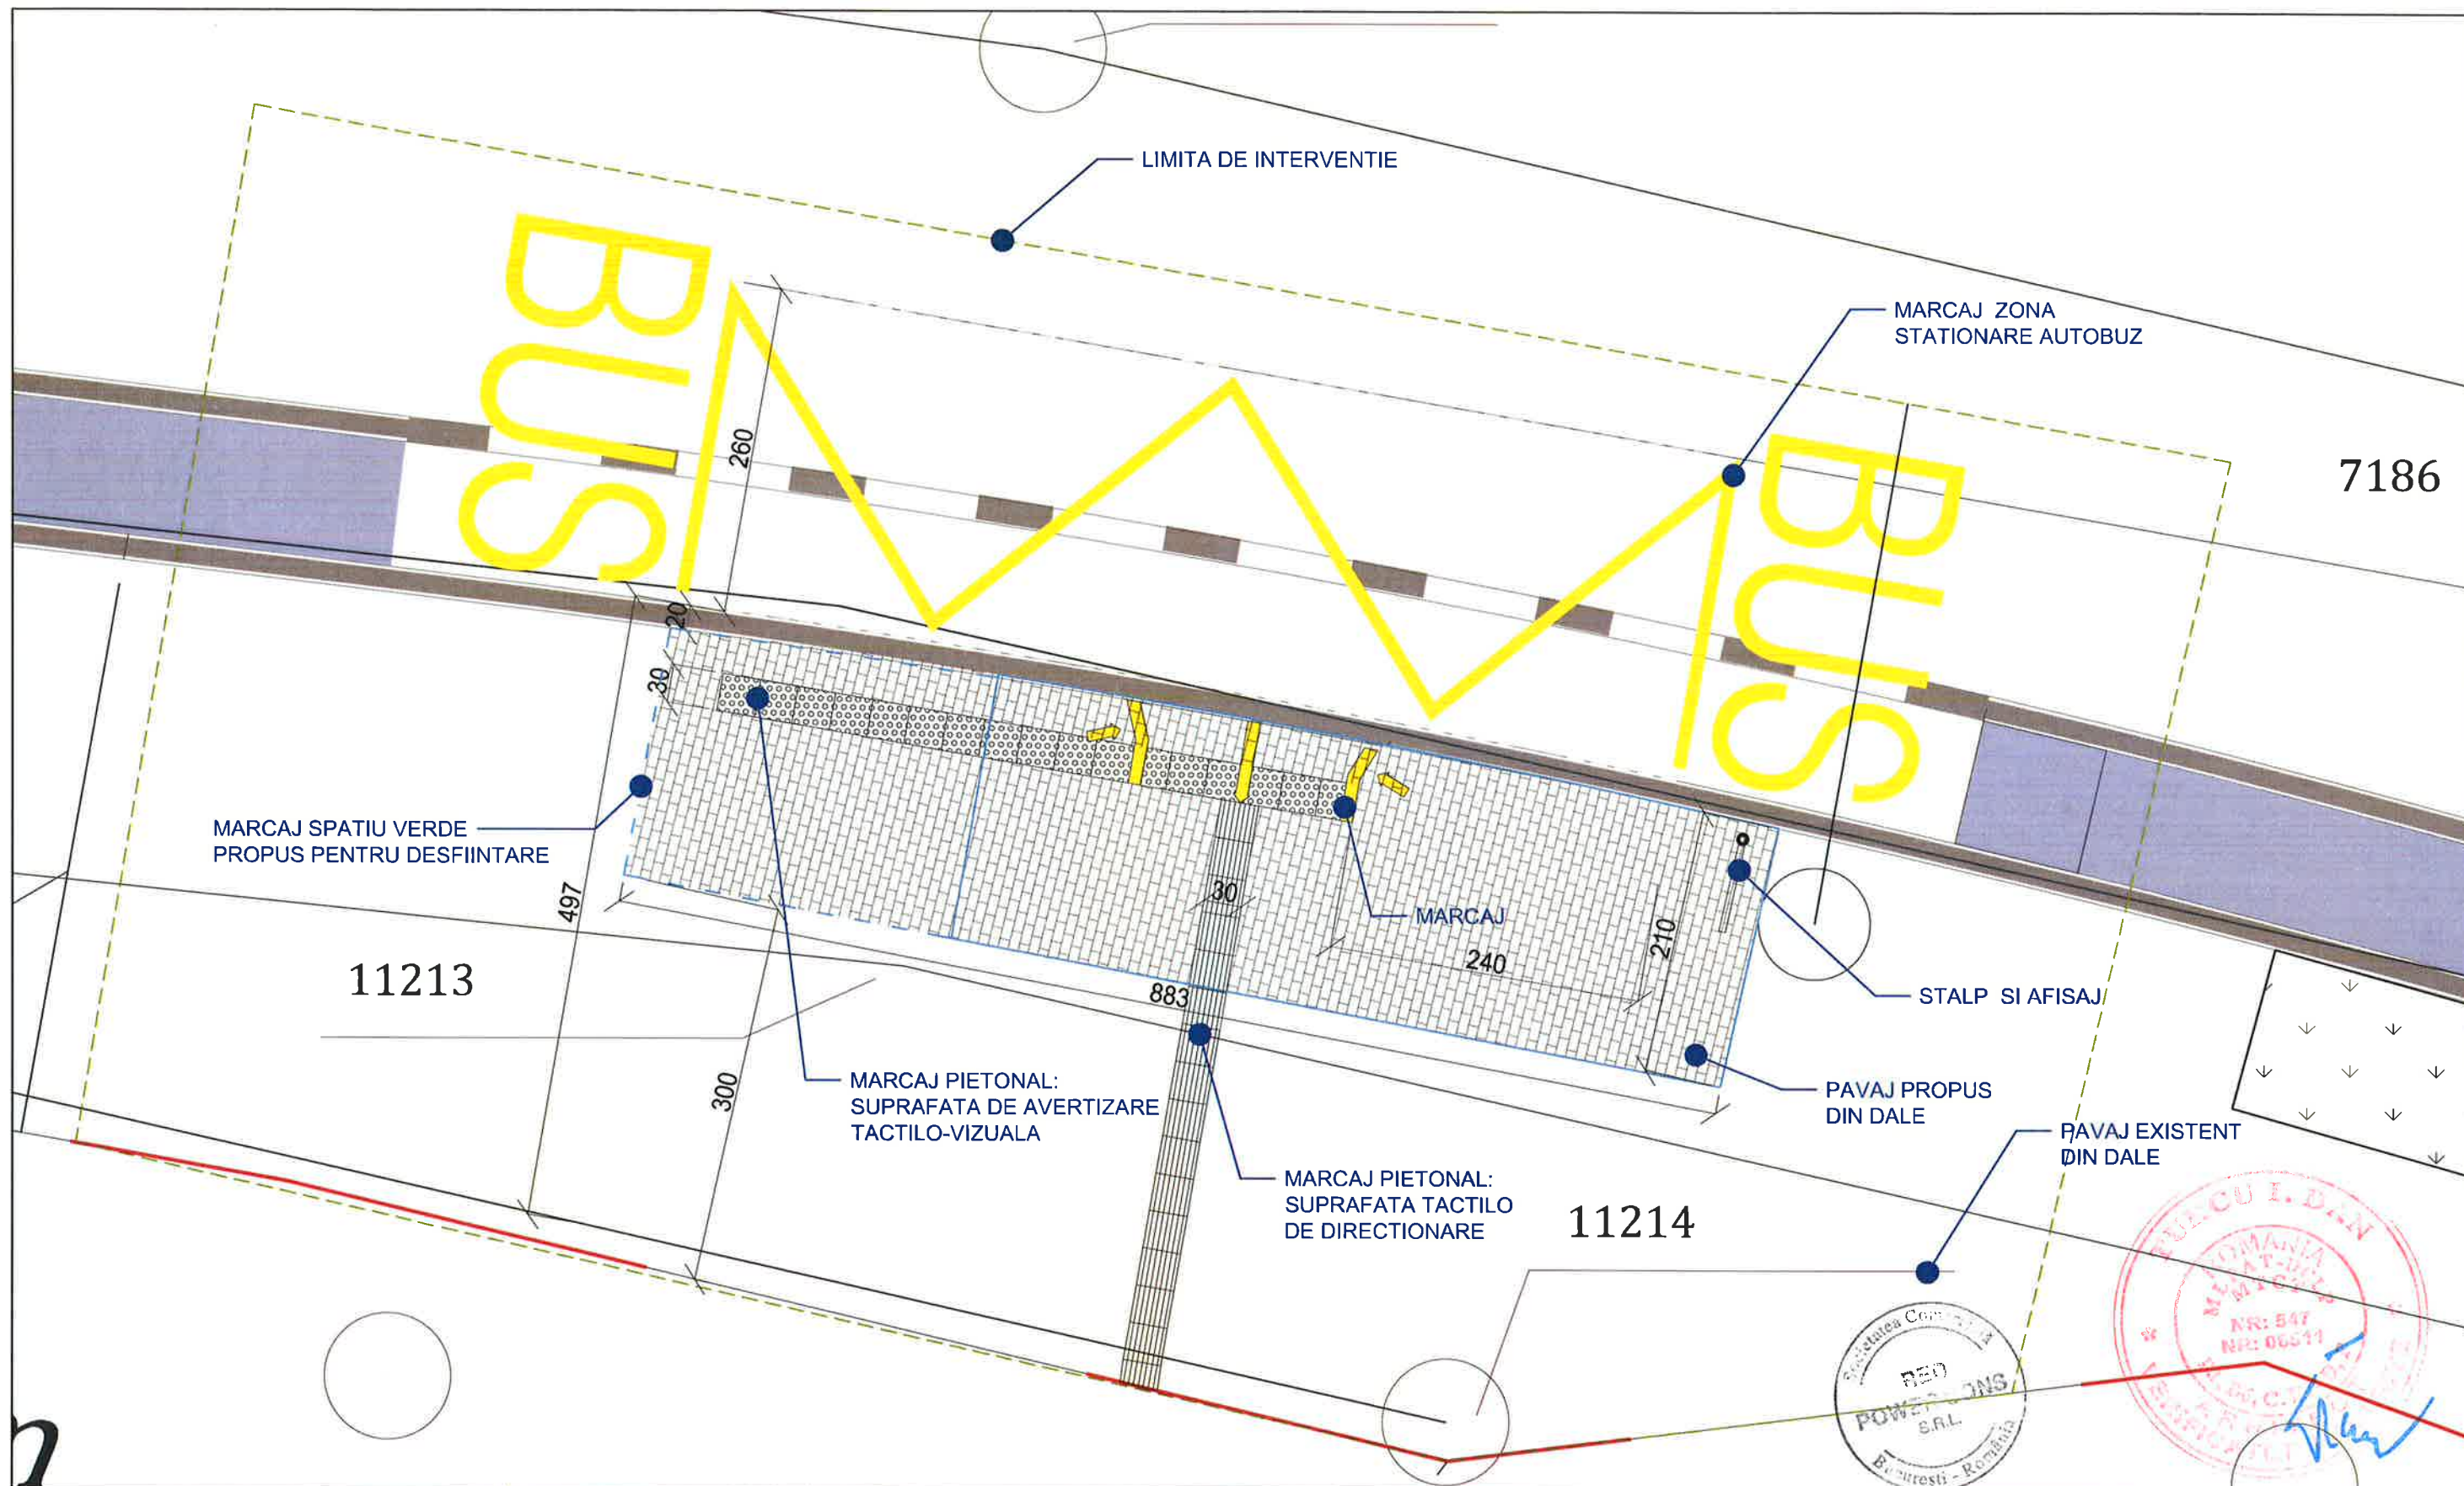

Plan Amenajare SC. 1:50

CATEGORIA DE IMPORTANTA-D
CLASA DE IMPORTANTA-IV


LEGENDA:

- LIMITA DE PROPRIETATE
- LIMITA DE INTERVENTIE
- MARCAJ SPATIU VERDE PROPUIS PENTRU DESFIINTARE
- DESFIINTARE SPATIU DEGRADAT
- STALP
- ☐ MARCAJ ACCES AUTOBUZ

- SUPRAFATA TACTILO DE DIRECTIONARE
- SUPRAFATA DE AVERTIZARE TACTILO-VIZUALA PE TOATA LUNGIMEA VEHICULUL
- MARCAJ STATIONARE AUTOBUZ (VOPSEA RUTIERA)
- PAVAJ DIN DALE AUTOBLOCANTE Suprf.:16.80mp

Acest desen si informatia cuprinsa in el, nu poate fi copiat, reprodus sau utilizat partial sau in intregime decat cu acordul scris al S.C. RED POWER CONS S.R.L. si nu va fi folosit in alt scop decat cel pentru care a fost elaborat.

Proiectant General:		S.C. RED POWER CONS S.R.L.		Nr. Proiect:
		LIDER DE ASOCIERE		17884 / 24.08.2020
		CUI: RO28322880; Nr.ord.R.C.: J40/4358/08.04.2011		
Titlu Proiect:		Beneficiar: U. A. T. MUNICIPIUL AIUD		Faza Proiect:
Adresa:		Adresa: Aiud - 515200, județul Alba, Str. Cuza Voda, nr.1		Pth-DDE
SPECIFICATIE	NUME:	SEMNATURA	Scara:	Titlu Plansa:
Sef Proiect:	Arh. Valentin IMBREA	Arh. Valentin IMBREA	1:50	OBIECT 3 - STATII INTERMEDIARE DE CALATORI
Proiectat:	Arh. Alexandra UNTARU			9 Statia Ion Creanga 116- str. Ion Creanga
Desenat:	Arh. Alexandra UNTARU			Nr. cadastral: 92651
		PLAN AMENAJARE		Specialitatea:
				ARH.
				Nr. Plansa:
				Ap3-09

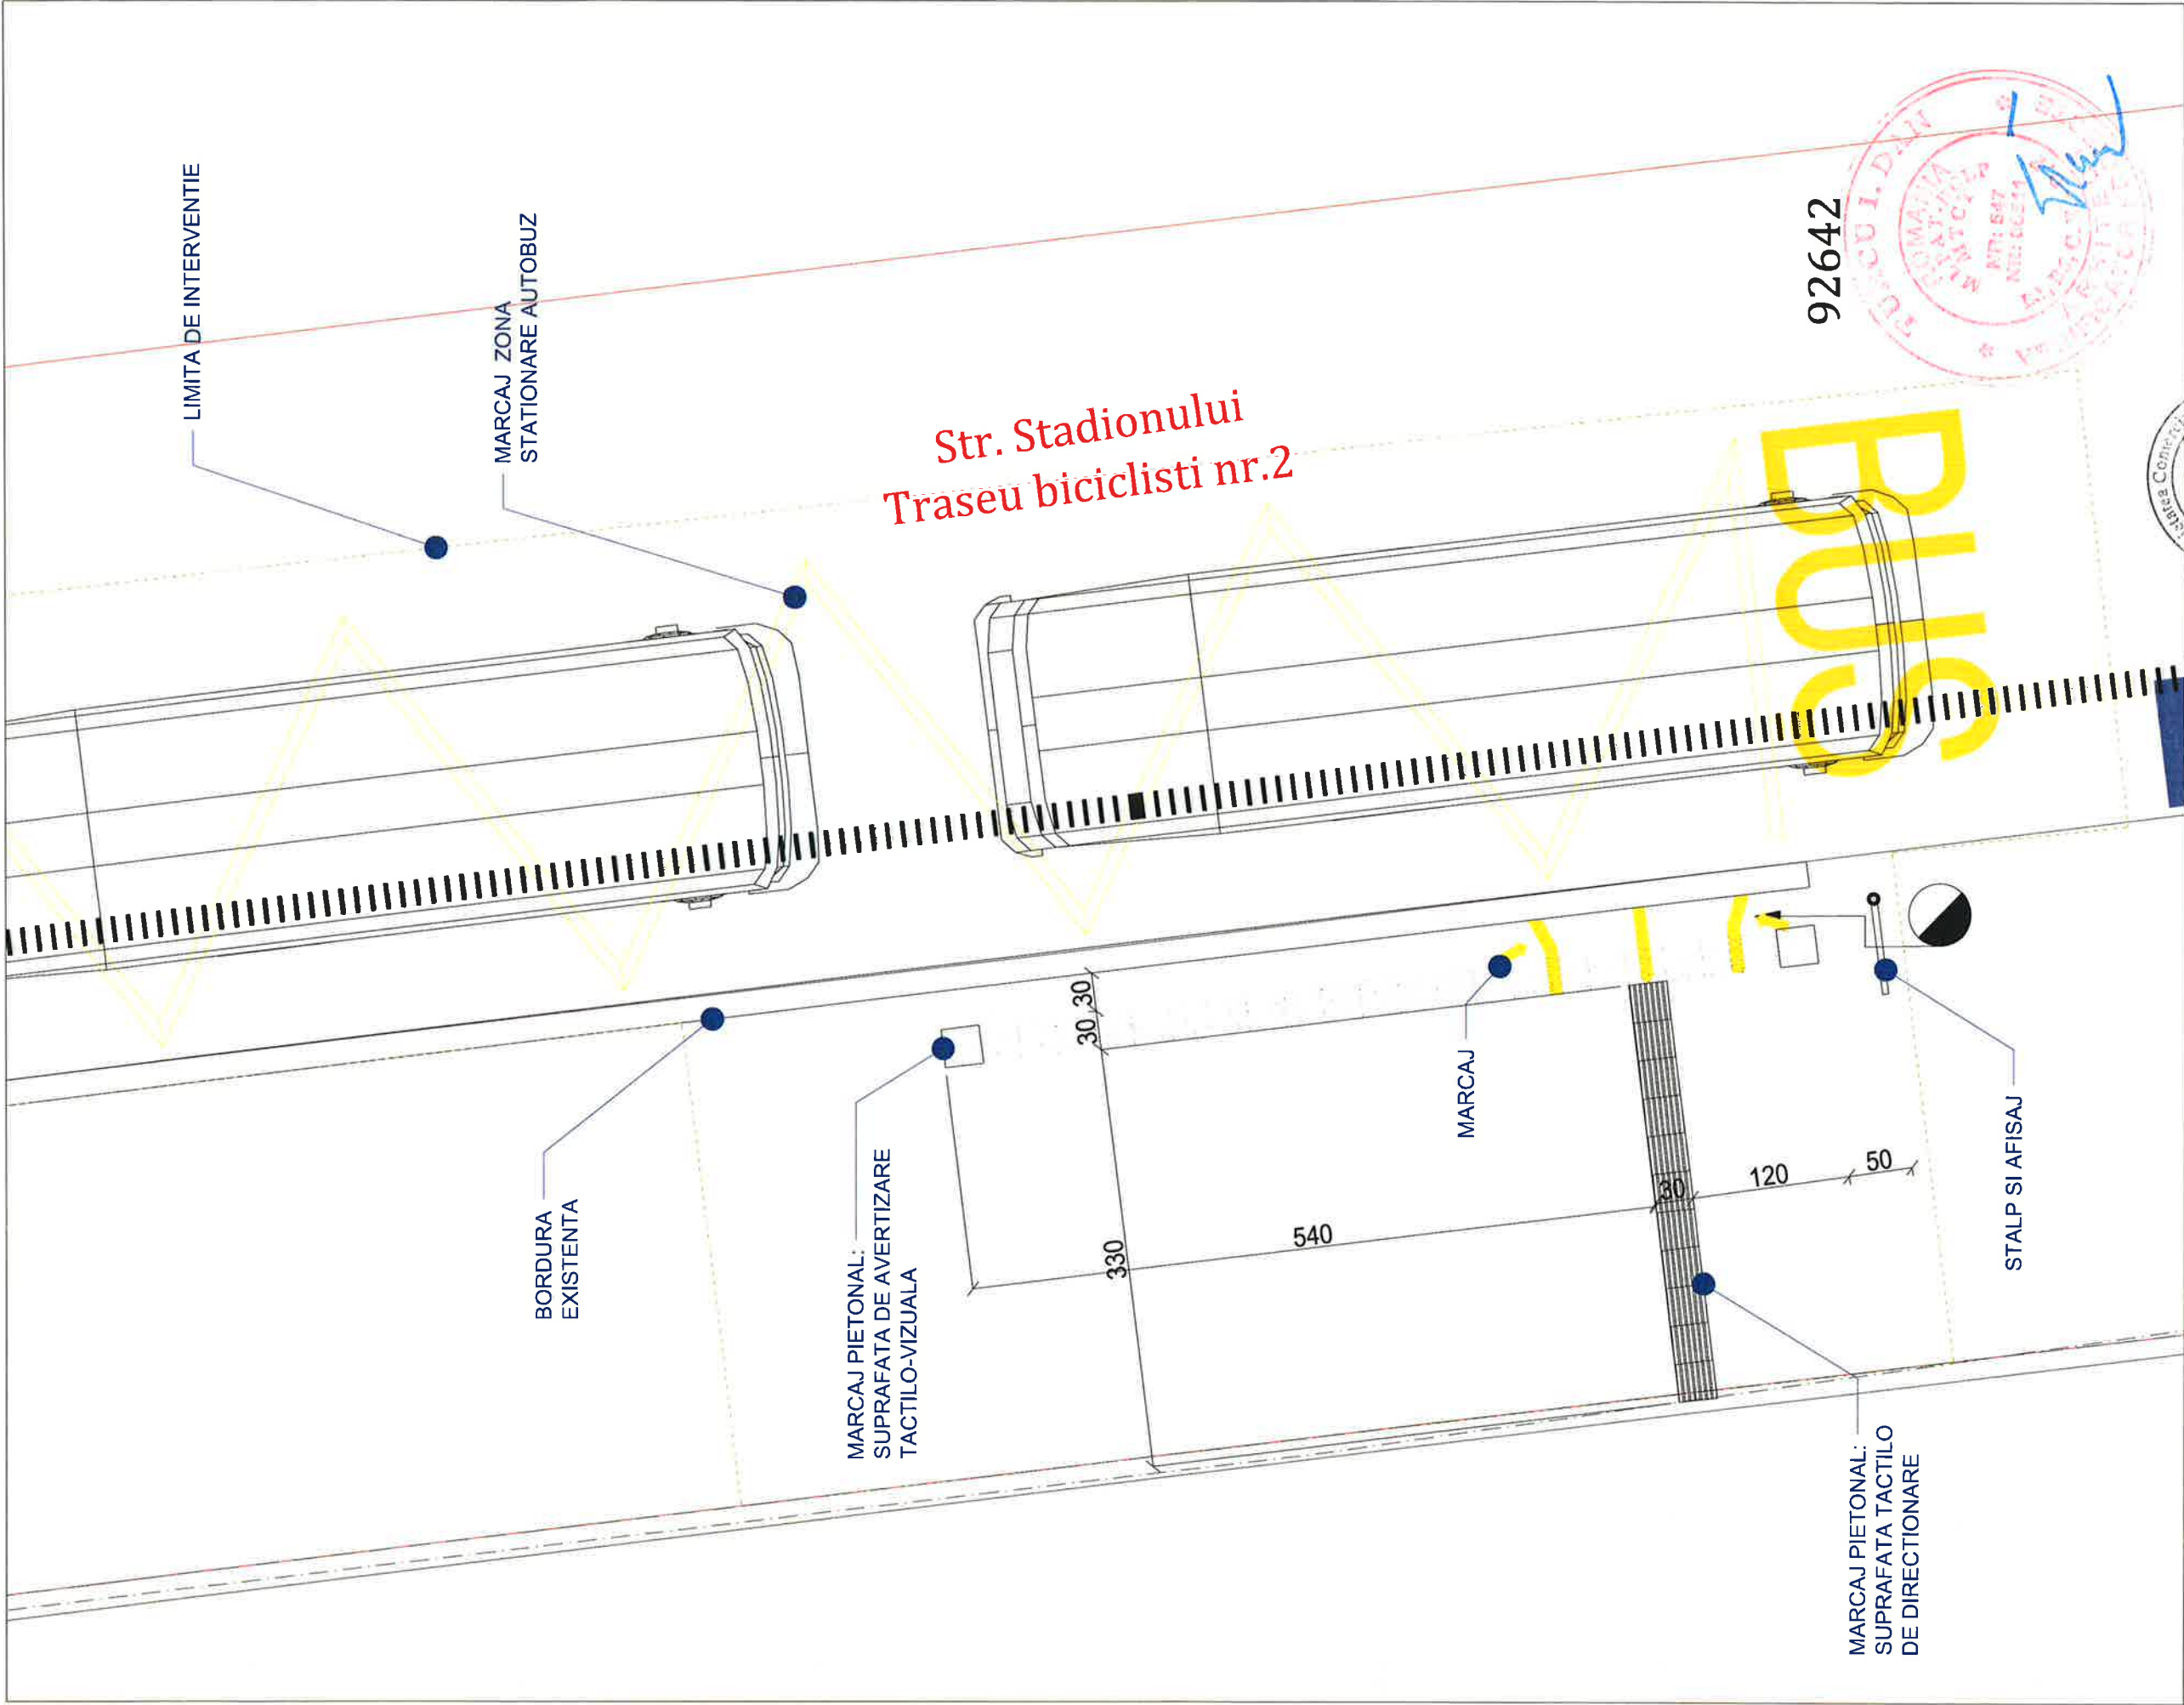

Plan de Situatie SC. 1:50


LEGENDA :

- LIMITA DE PROPRIETATE
- LIMITA DE INTERVENTIE:
- STALP
- MARCAJ ACCES AUTOBUZ
- SUPRAFATA TACTILO DE DIRECTIONARE
- SUPRAFATA DE AVERTIZARE TACTILO-VIZUALA PE TOATA LUNGIMEA VEHICULUL
- MARCAJ STATIONARE AUTOBUZE-ALVEOLA



CATEGORIA DE IMPORTANTA-D
CLASA DE IMPORTANTA-IV

Acest desen și informația cuprinsă în el, nu poate fi copiat, reproduș sau utilizat parțial sau în întregime decât cu acordul scris al S.C. RED POWER CONS S.R.L. și nu va fi folosit în alt scop decât cel pentru care a fost elaborat.						Nr. Proiect: 17884/24.08.2020		
Proiectant General:			S.C. RED POWER CONS S.R.L. CA LIDER DE ASOCIERE CUI: RO26322860, Nr. ord R.C.: J40/435808/04.2011					
Titlu Proiect:			Beneficiar: U. A. T. MUNICIPIUL AIUD					
Adresa :			Adresa : Aiud - 515200, județul Alba, Str. Cuza Voda, nr.1					
SPECIFICATIE			Scara:			Titlu Plansa:		
Sef Proiect:			1:50			OBIECT 3 - STATII INTERMEDIARE DE CALATORI		
Proiectat:			Data:			10, Spata Pata 1 - Str. Stadionului		
Desenat:			1781			Nr. cadastral: 92642		
			SEMNATURA:			PLAN AMENAJARE		
			IMBREA					
			Arh. Valentin IMBREA					
			Arh. Alexandra UNTARU					
			Arh. Alexandra UNTARU					
			Arhitect cu drept de semnatura:			Nr. Plansa:		
			17 DECEMBRIE 2020			Ap3-10		
						Specialitatea:		
						ARH.		

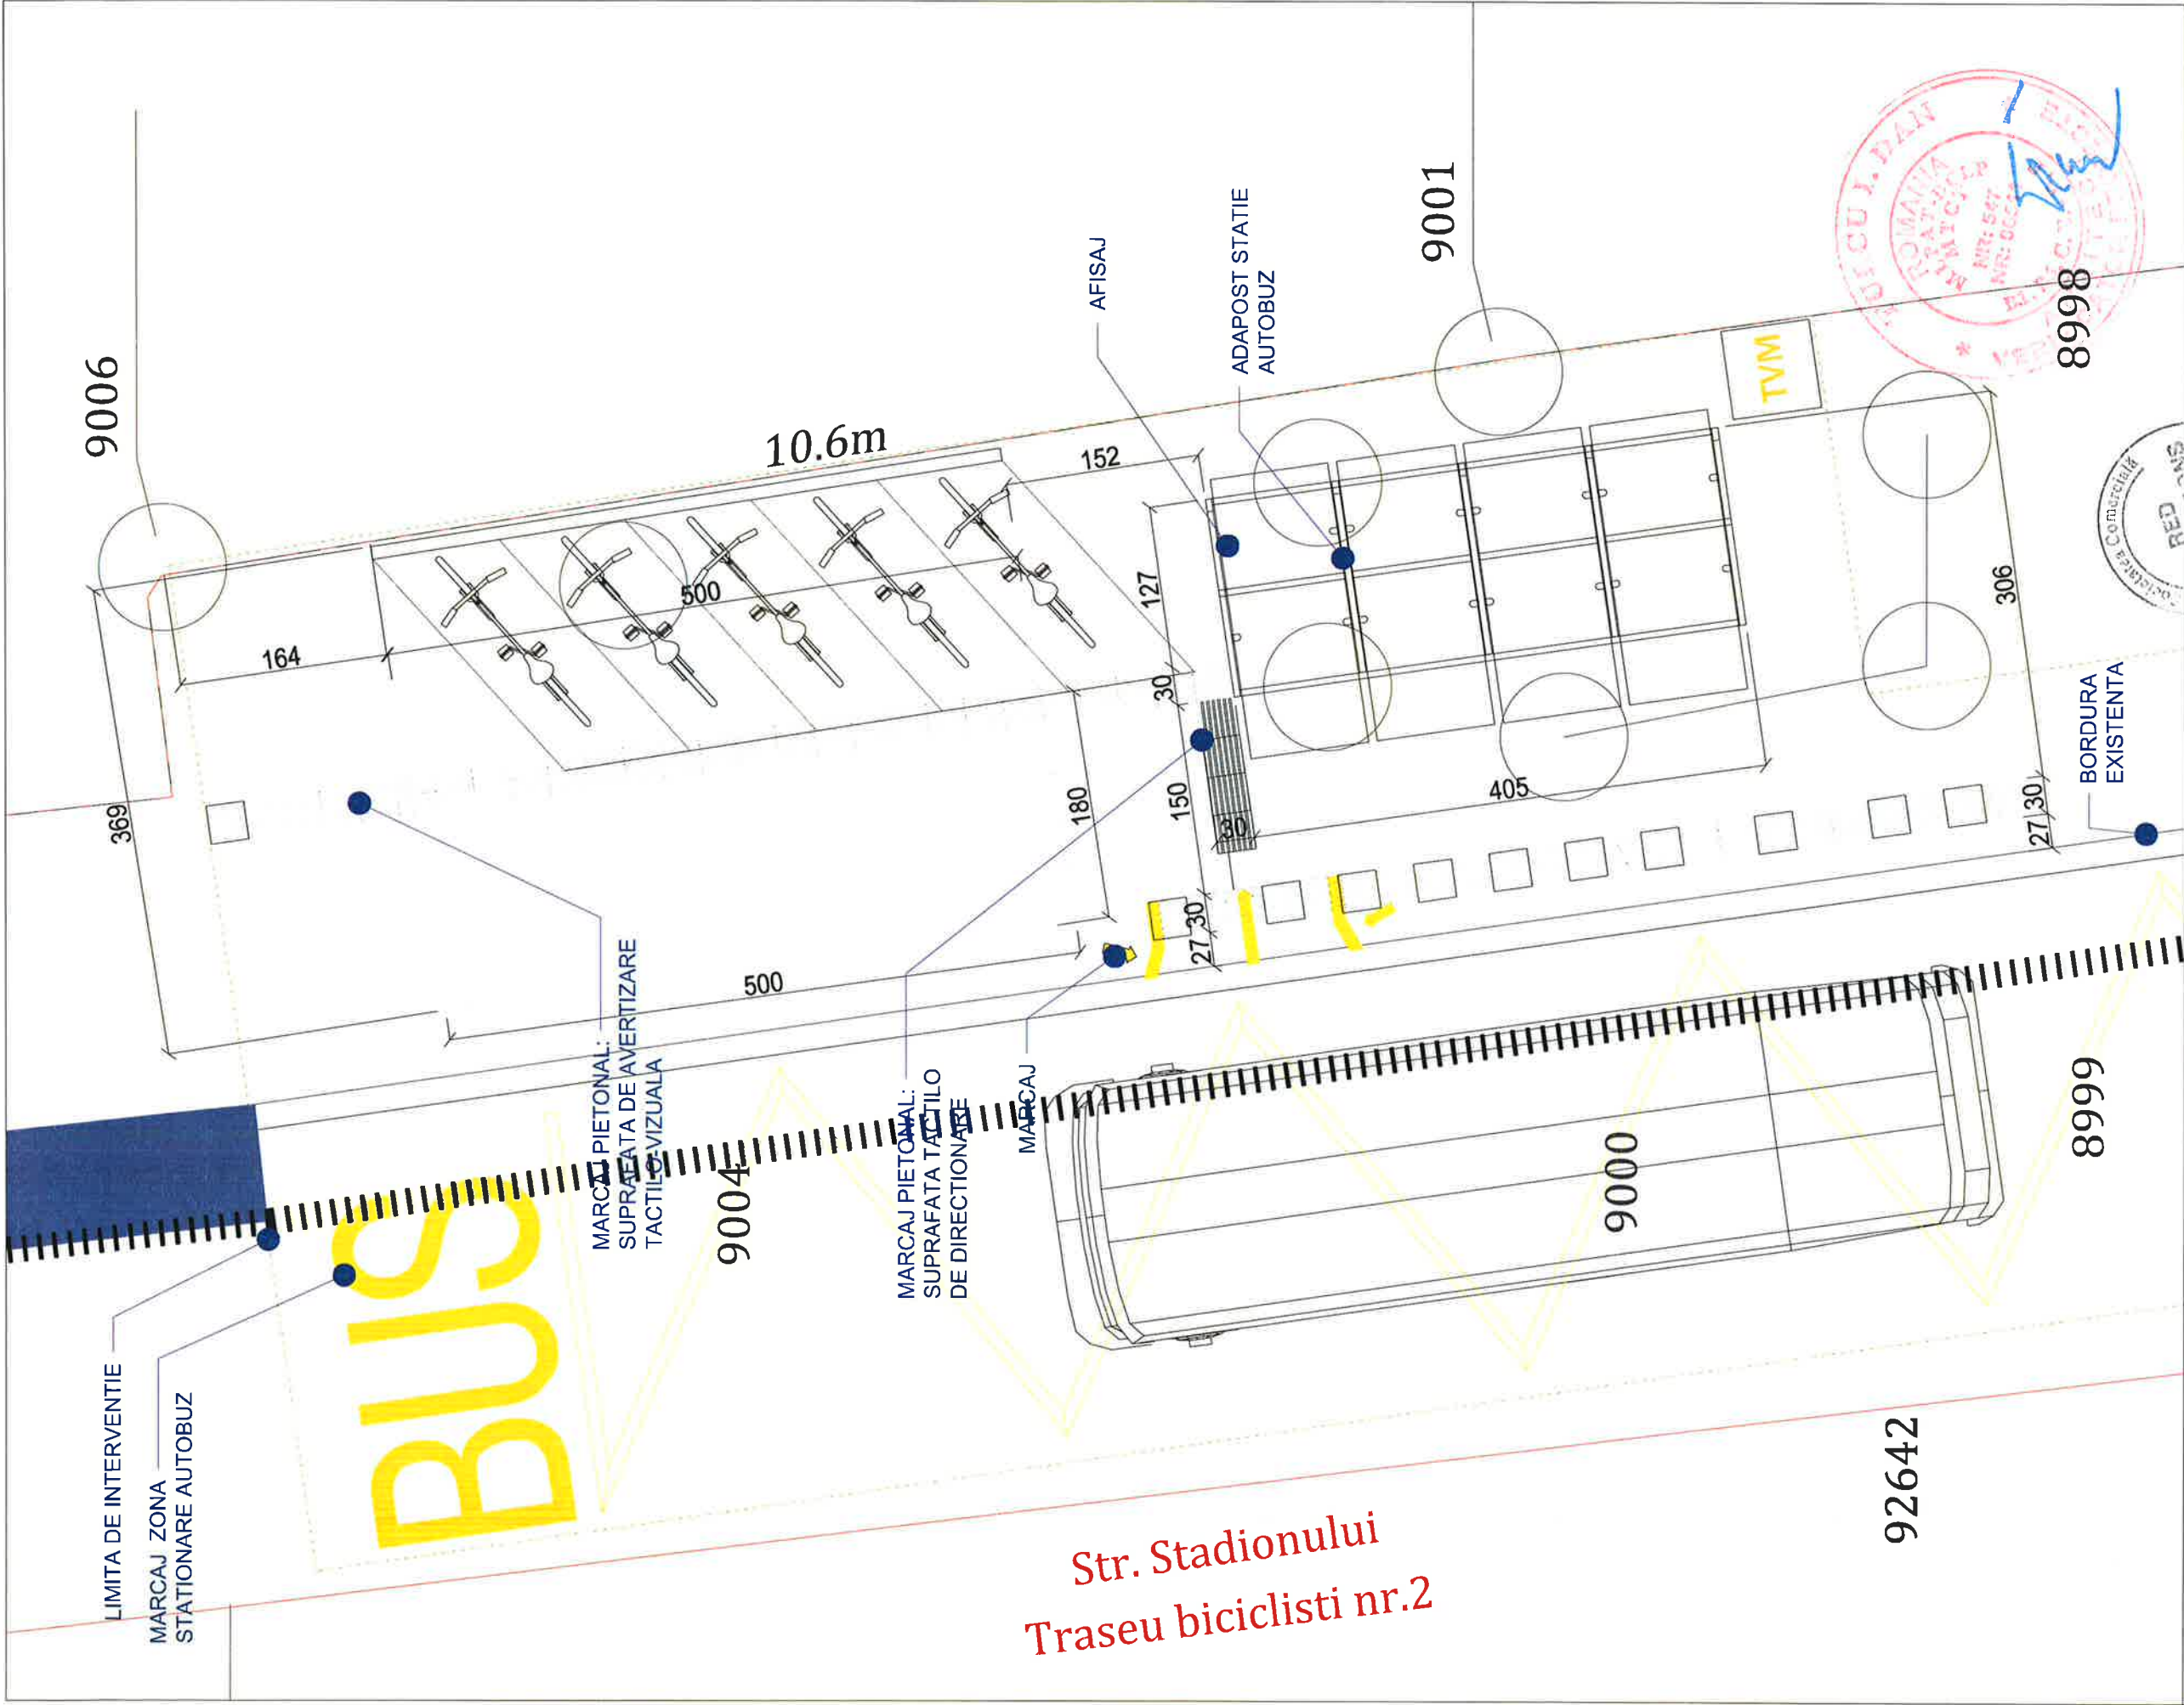

Str. Stadionului
Traseu biciclisti nr.2


Plan de Situatii SC. 1:50

LEGENDA:	
	LIMITA DE PROPRIETATE
	LIMITA DE INTERVENTIE
	STALP
	MARCAJ ACCES AUTOBUZ
	SUPRAFATA TACTILO DE DIRECTIONARE
	SUPRAFATA DE AVERTIZARE TACTILO-VIZUALA PE TOATA LUNGIMEA VEHICULUL
	MARCAJ STATIONARE AUTOBUZE-ALVEOLA
	AUTOMAT REINCARCARE CARDURI SI EMITERE BILETE TIP TVM



CATEGORIA DE IMPORTANTA-D
CLASA DE IMPORTANTA -IV
GRAD IV DE REZISTENTA LA FOC

Acest desen si informatia cuprinsa in el, nu poate fi copiat, reproduis sau utilizat partial sau in intregime decat cu acordul scris al S.C. RED POWER CONS S.R.L. si nu va fi folosit in alt scop decat cel pentru care a fost elaborat.

Proiectant General:		S.C. RED POWER CONS S.R.L.		Nr. Proiect: 1788-4/24, 08.2020	
Titlu Proiect: "TRANSPORT PUBLIC ECOLOGIC IN MUNICIPIUL AIUD"		CA LIDER DE ASOCIERE		Faza Proiect: Pth-DDE	
Adresa : Municipiul Aiud Jud-Alba 781		Beneficiar: U. A. T. MUNICIPIUL AIUD		Nr. Plansa: Ap3-11	
SPECIFICATIE		Scara: 1:50		Specialitatea: ARH.	
Sef Proiect: Arh. Valentin IMBREA		Data: DECEMBRIE 2020		Nr. Plansa: Ap3-11	
Proiectat: Arh. Alexandra UNTARU		Data: DECEMBRIE 2020		Nr. Plansa: Ap3-11	
Desenat: Arh. Alexandra UNTARU		Data: DECEMBRIE 2020		Nr. Plansa: Ap3-11	

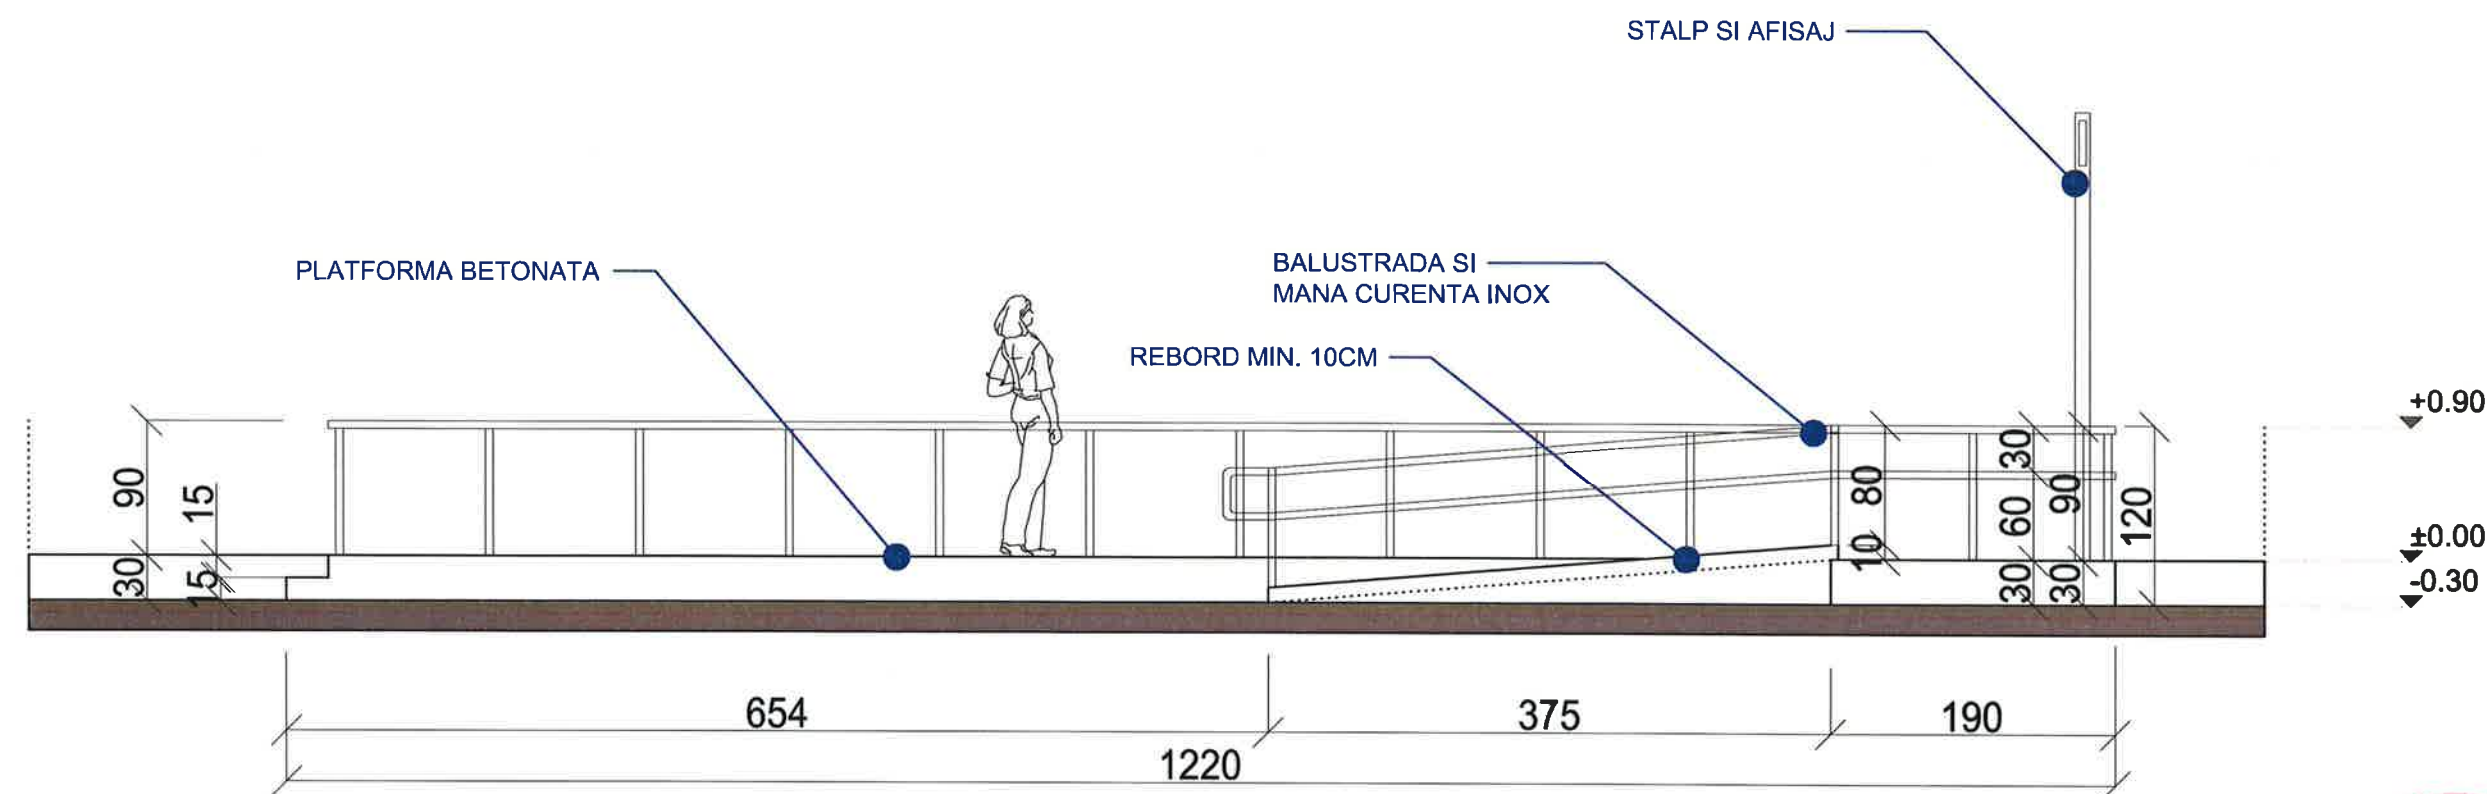

VEDERE LONGITUDINALA

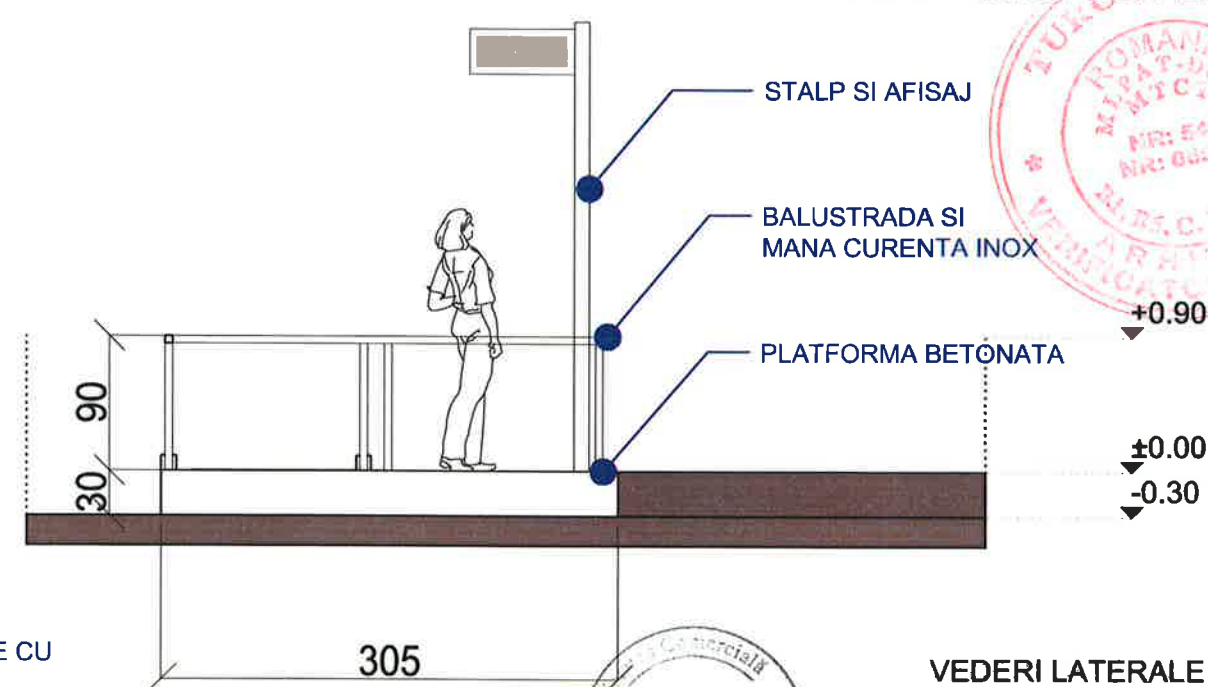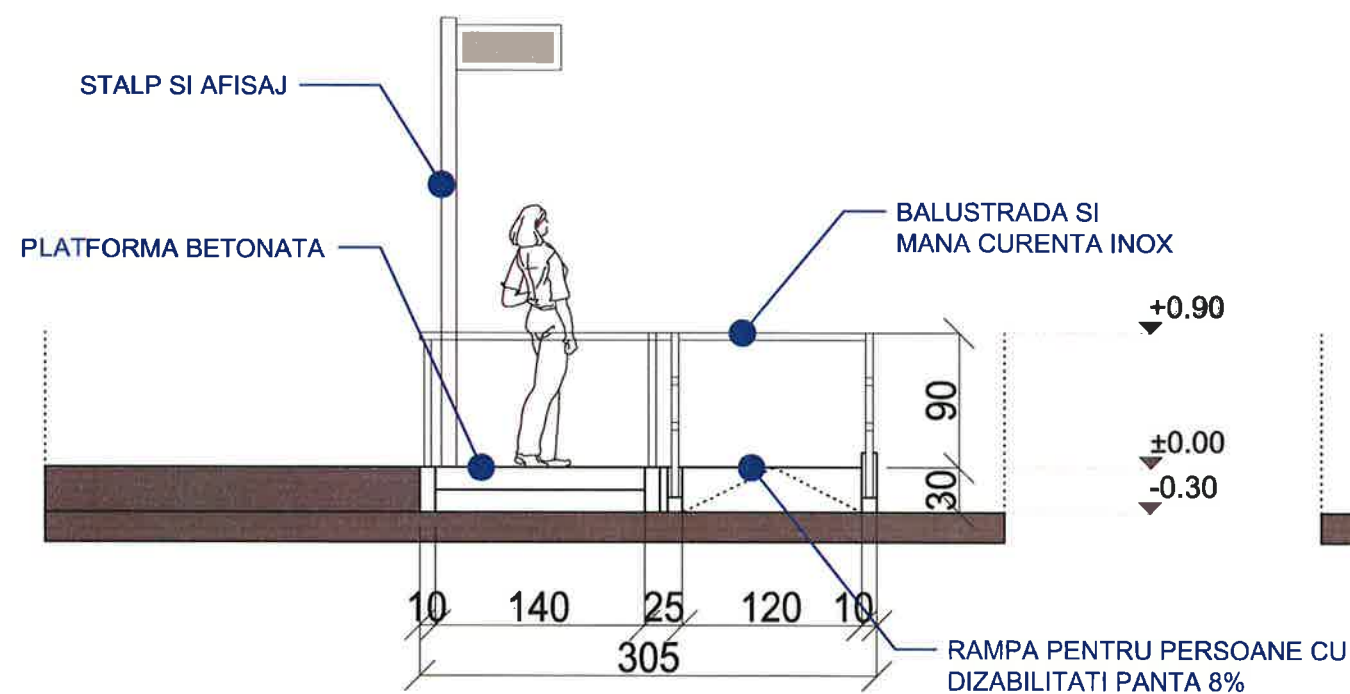

VEDERI LATERALE


Vedere Longitudinala si Vederi Laterale Amenajare SC. 1:50

CATEGORIA DE IMPORTANTA-D
CLASA DE IMPORTANTA -IV

Acest desen si informatia cuprinsa in el, nu poate fi copiat, reproducat sau utilizat partial sau in intregime decat cu acordul scris al S.C. RED POWER CONS S.R.L. si nu va fi folosit in alt scop decat cel pentru care a fost elaborat.

Proiectant General: RED POWER CONS		S.C. RED POWER CONS S.R.L. LIDER DE ASOCIERE CUI: RO28322890; Nr. ord. R.C.: J40/4358/08.04.2011		Nr. Proiect: 17884 / 24.08.2020
Titlu Proiect: "TRANSPORT PUBLIC ECOLOGIC IN MUNICIPIUL AIUD"		Beneficiar: U. A. T. MUNICIPIUL AIUD		Faza Proiect: Pth-DDE
Adresa: Municipiul Aiud, Jud. Alba		Adresa: Aiud - 515200, județul Alba, Str. Cuza Voda, nr.1		
SPECIFICATIE	NUME:	SEMNAȚURA:	Scara: 1:50	Titlu Plansa: OBIECT 3 - STATII INTERMEDIARE DE CALATORI 12 Statia George Cosbuc nr.2- str. George Cosbuc Nr. cadastral: 92634
Sef Proiect:	Arh. Valentin IMBREA	Data: DECEMBRIE 2020		Specialitatea: ARH.
Proiectat:	Arh. Alexandra UNTARU			Nr. Plansa: Ap3-12a
Desenat:	Arh. Alexandra UNTARU			

VEDERE LONGITUDINALA SI VEDERI LATERALE AMENAJARE

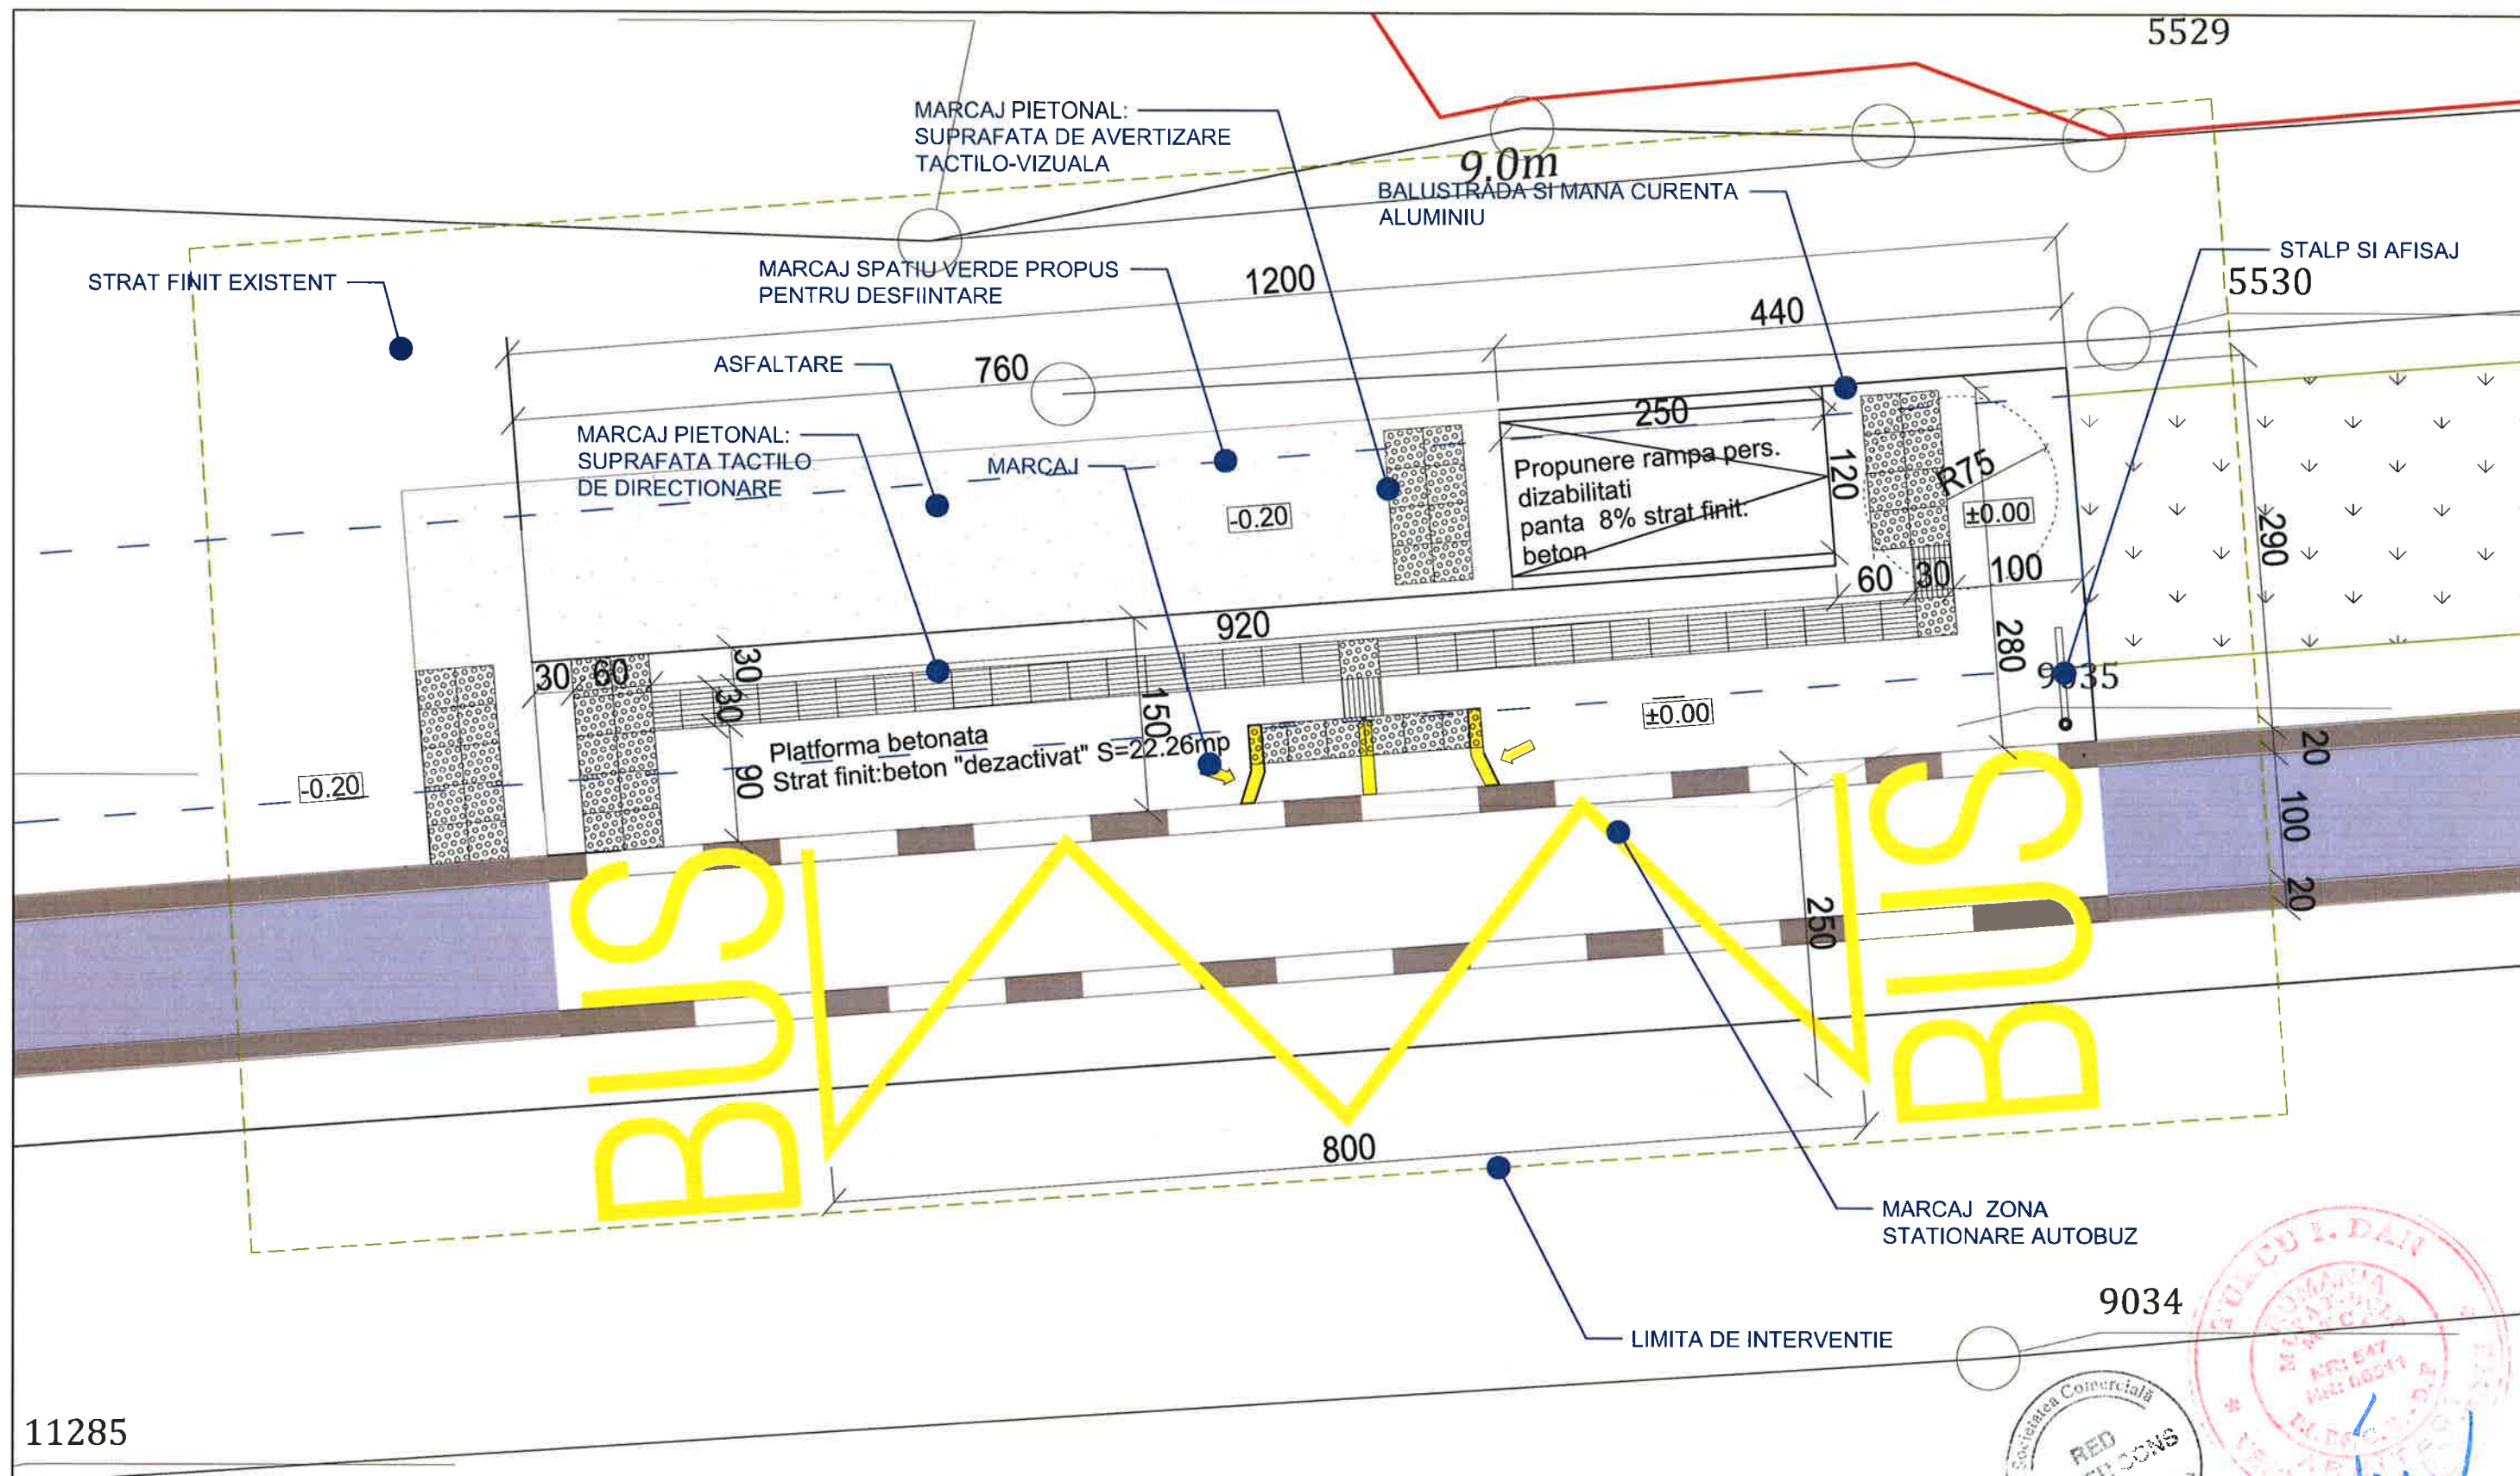

Plan Amenajare SC. 1:50

CATEGORIA DE IMPORTANTA-D
CLASA DE IMPORTANTA -IV


LEGENDA :

- LIMITA DE PROPRIETATE
- LIMITA DE INTERVENTIE:
- MARCAJ SPATIU VERDE PROPUIS PENTRU DESFIINTARE
- STALP SI AFISAJ
- MARCAJ ACCES AUTOBUZ



- SUPRAFATA TACTILO DE DIRECTIONARE (DALE BETON 30X30)
- SUPRAFATA DE AVERTIZARE TACTILO-VIZUALA PE TOATA LUNGIMEA VEHICULULUI (DALE BETON 30X30)
- MARCAJ STATIONARE AUTOBUZ (VOPSEA RUTIERA)

Acest desen si informatia cuprinsa in el, nu poate fi copiat, reprodus sau utilizat partial sau in intregime decat cu acordul scris al S.C. RED POWER CONS S.R.L. si nu va fi folosit in alt scop decat cel pentru care a fost elaborat.

Proiectant General:		S.C. RED POWER CONS S.R.L.		Nr. Proiect:	
Titlu Proiect:		LIDER DE ASOCIERE		17884 / 24.08.2020	
Adresa :		Beneficiar: U. A. T. MUNICIPIUL AIUD		Faza Proiect:	
Municipiul Aiud, Jud. Alba 1781		Adresa : Aiud - 515200, județul Alba, Str. Cuza Voda, nr.1		Pth-DDE	
SPECIFICATIE	NUME:	Scara:	Titlu Plansa:	Specialitatea:	
Sef Proiect:	Arh. Valentin IMBREA	1:50	OBIECT 3 - STATII INTERMEDIARE DE CALATORI	ARH.	
Proiectat:	Arh. Alexandra UNTARU		13 Statie Stadion- str. George Cosbuc	Nr. Plansa:	
Desenat:	Arh. Alexandra UNTARU		Nr. cadastral: 92634	Ap3-13	
		PLAN AMENAJARE			
		DECEMBRIE 2020			

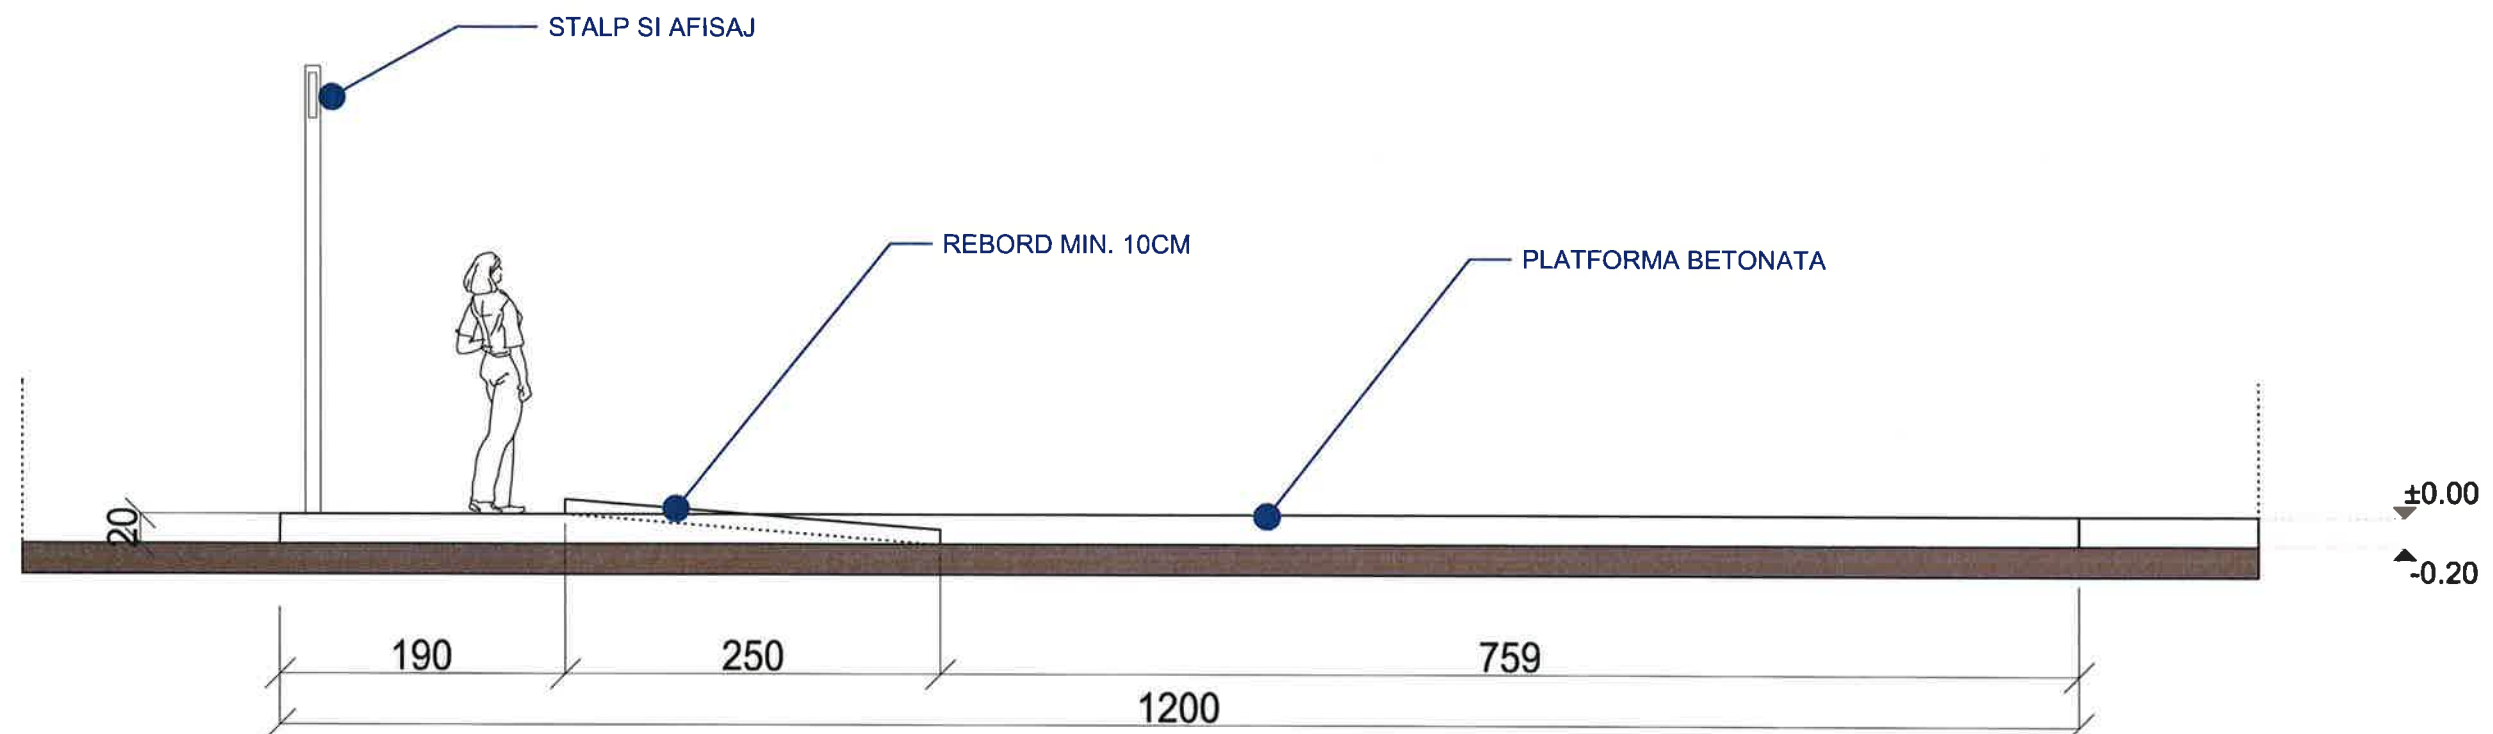

VEDERE LONGITUDINALA

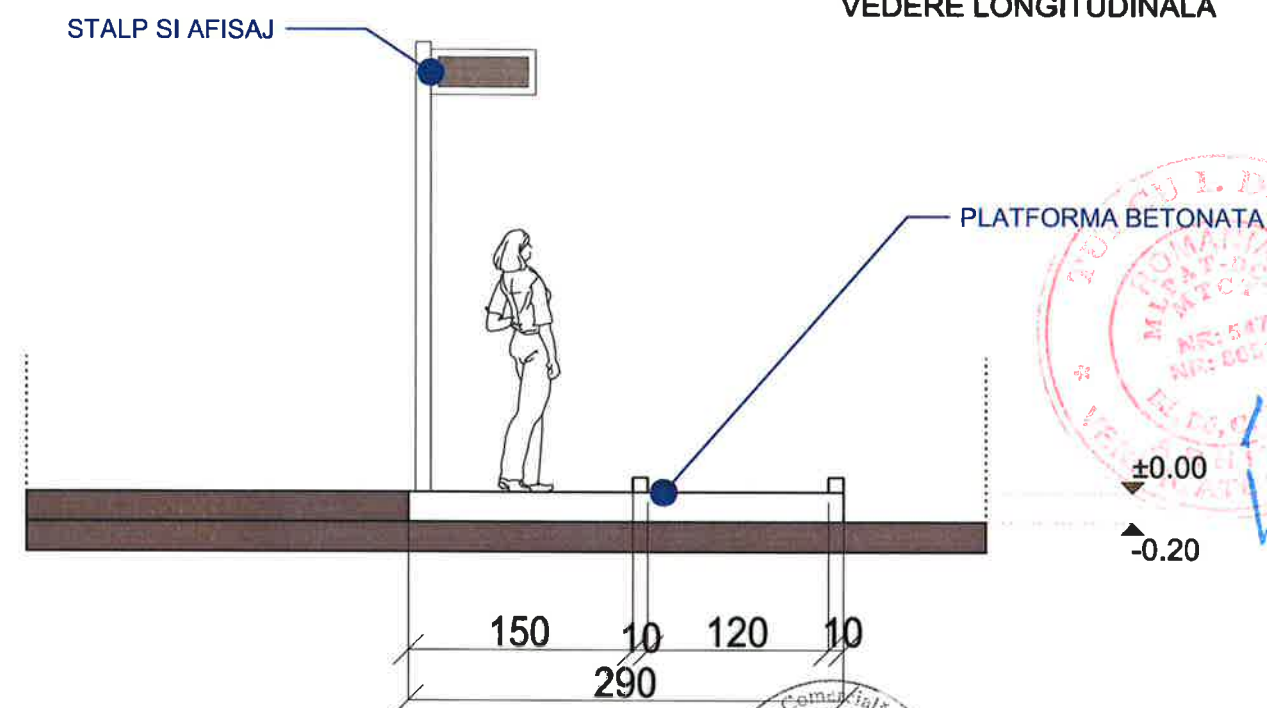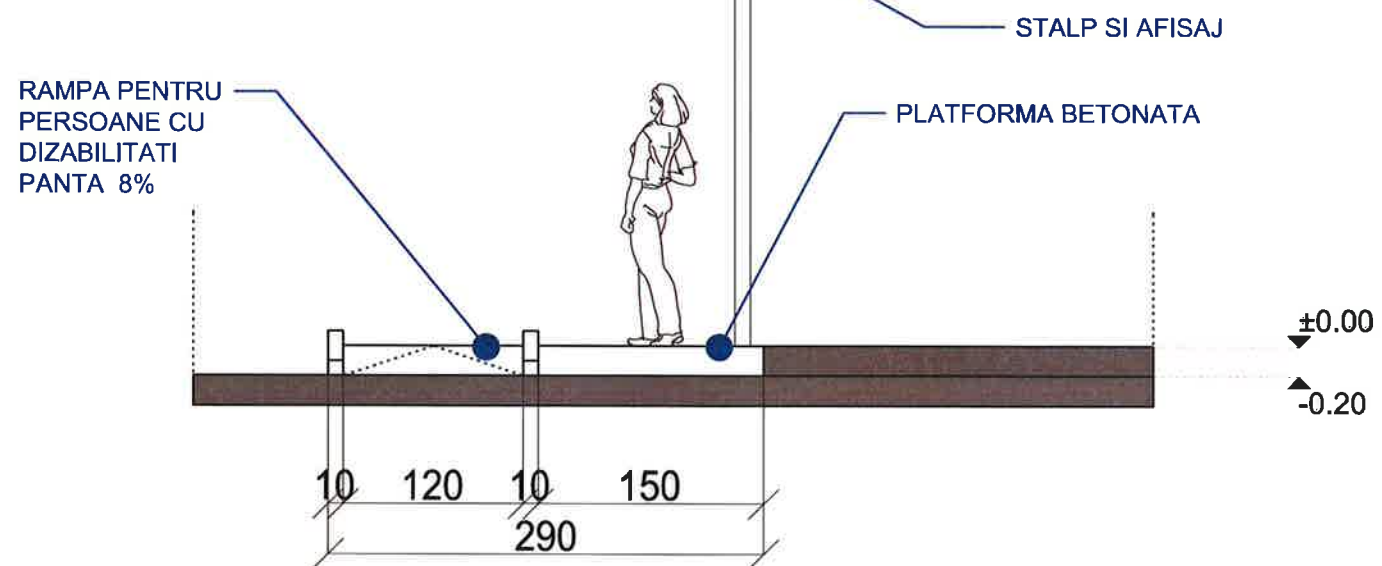

VEDERI LATERALE


Vedere Longitudinala si Vederi laterale Amenajare SC. 1:50

CATEGORIA DE IMPORTANTA-D
CLASA DE IMPORTANTA -IV

Acest desen si informatia cuprinsa in el, nu poate fi copiat, reprodus sau utilizat partial sau in intregime decat cu acordul scris al S.C. RED POWER CONS S.R.L. si nu va fi folosit in alt scop decat cel pentru care a fost elaborat.

Proiectant General:		S.C. RED POWER CONS S.R.L.		Nr. Proiect:
		LIDER DE ASOCIERE		17884 / 24.08.2020
		CUI: RO28322880; Nr.ord.R.C.: J40/4358/08.04.2011		
Titlu Proiect:		"TRANSPORT PUBLIC ECOLOGIC IN MUNICIPIUL AIUD"		Faza Proiect:
Adresa:		Municipiul Aiud, Jud. Alba 1781		Pth-DDE
Beneficiar:		U. A. T. MUNICIPIUL AIUD		
Adresa:		Aiud - 515200, județul Alba, Str. Cuza Voda, nr.1		
SPECIFICATIE	NUME:	SEMNAȚURA	Scara:	Titlu Plansa:
Sef Proiect:	Arh. Valentin IMBREA	IMBREA	1:50	OBJECT 3 - STATII INTERMEDIARE DE CALATORI
Proiectat:	Arh. Alexandra UNTARU			13.Statie Stadion- str. George Cosbuc
Desenat:	Arh. Alexandra UNTARU			Nr. cadastral: 92634
		Data:		Nr. Plansa:
		DECEMBRIE 2020		Ap3-13a



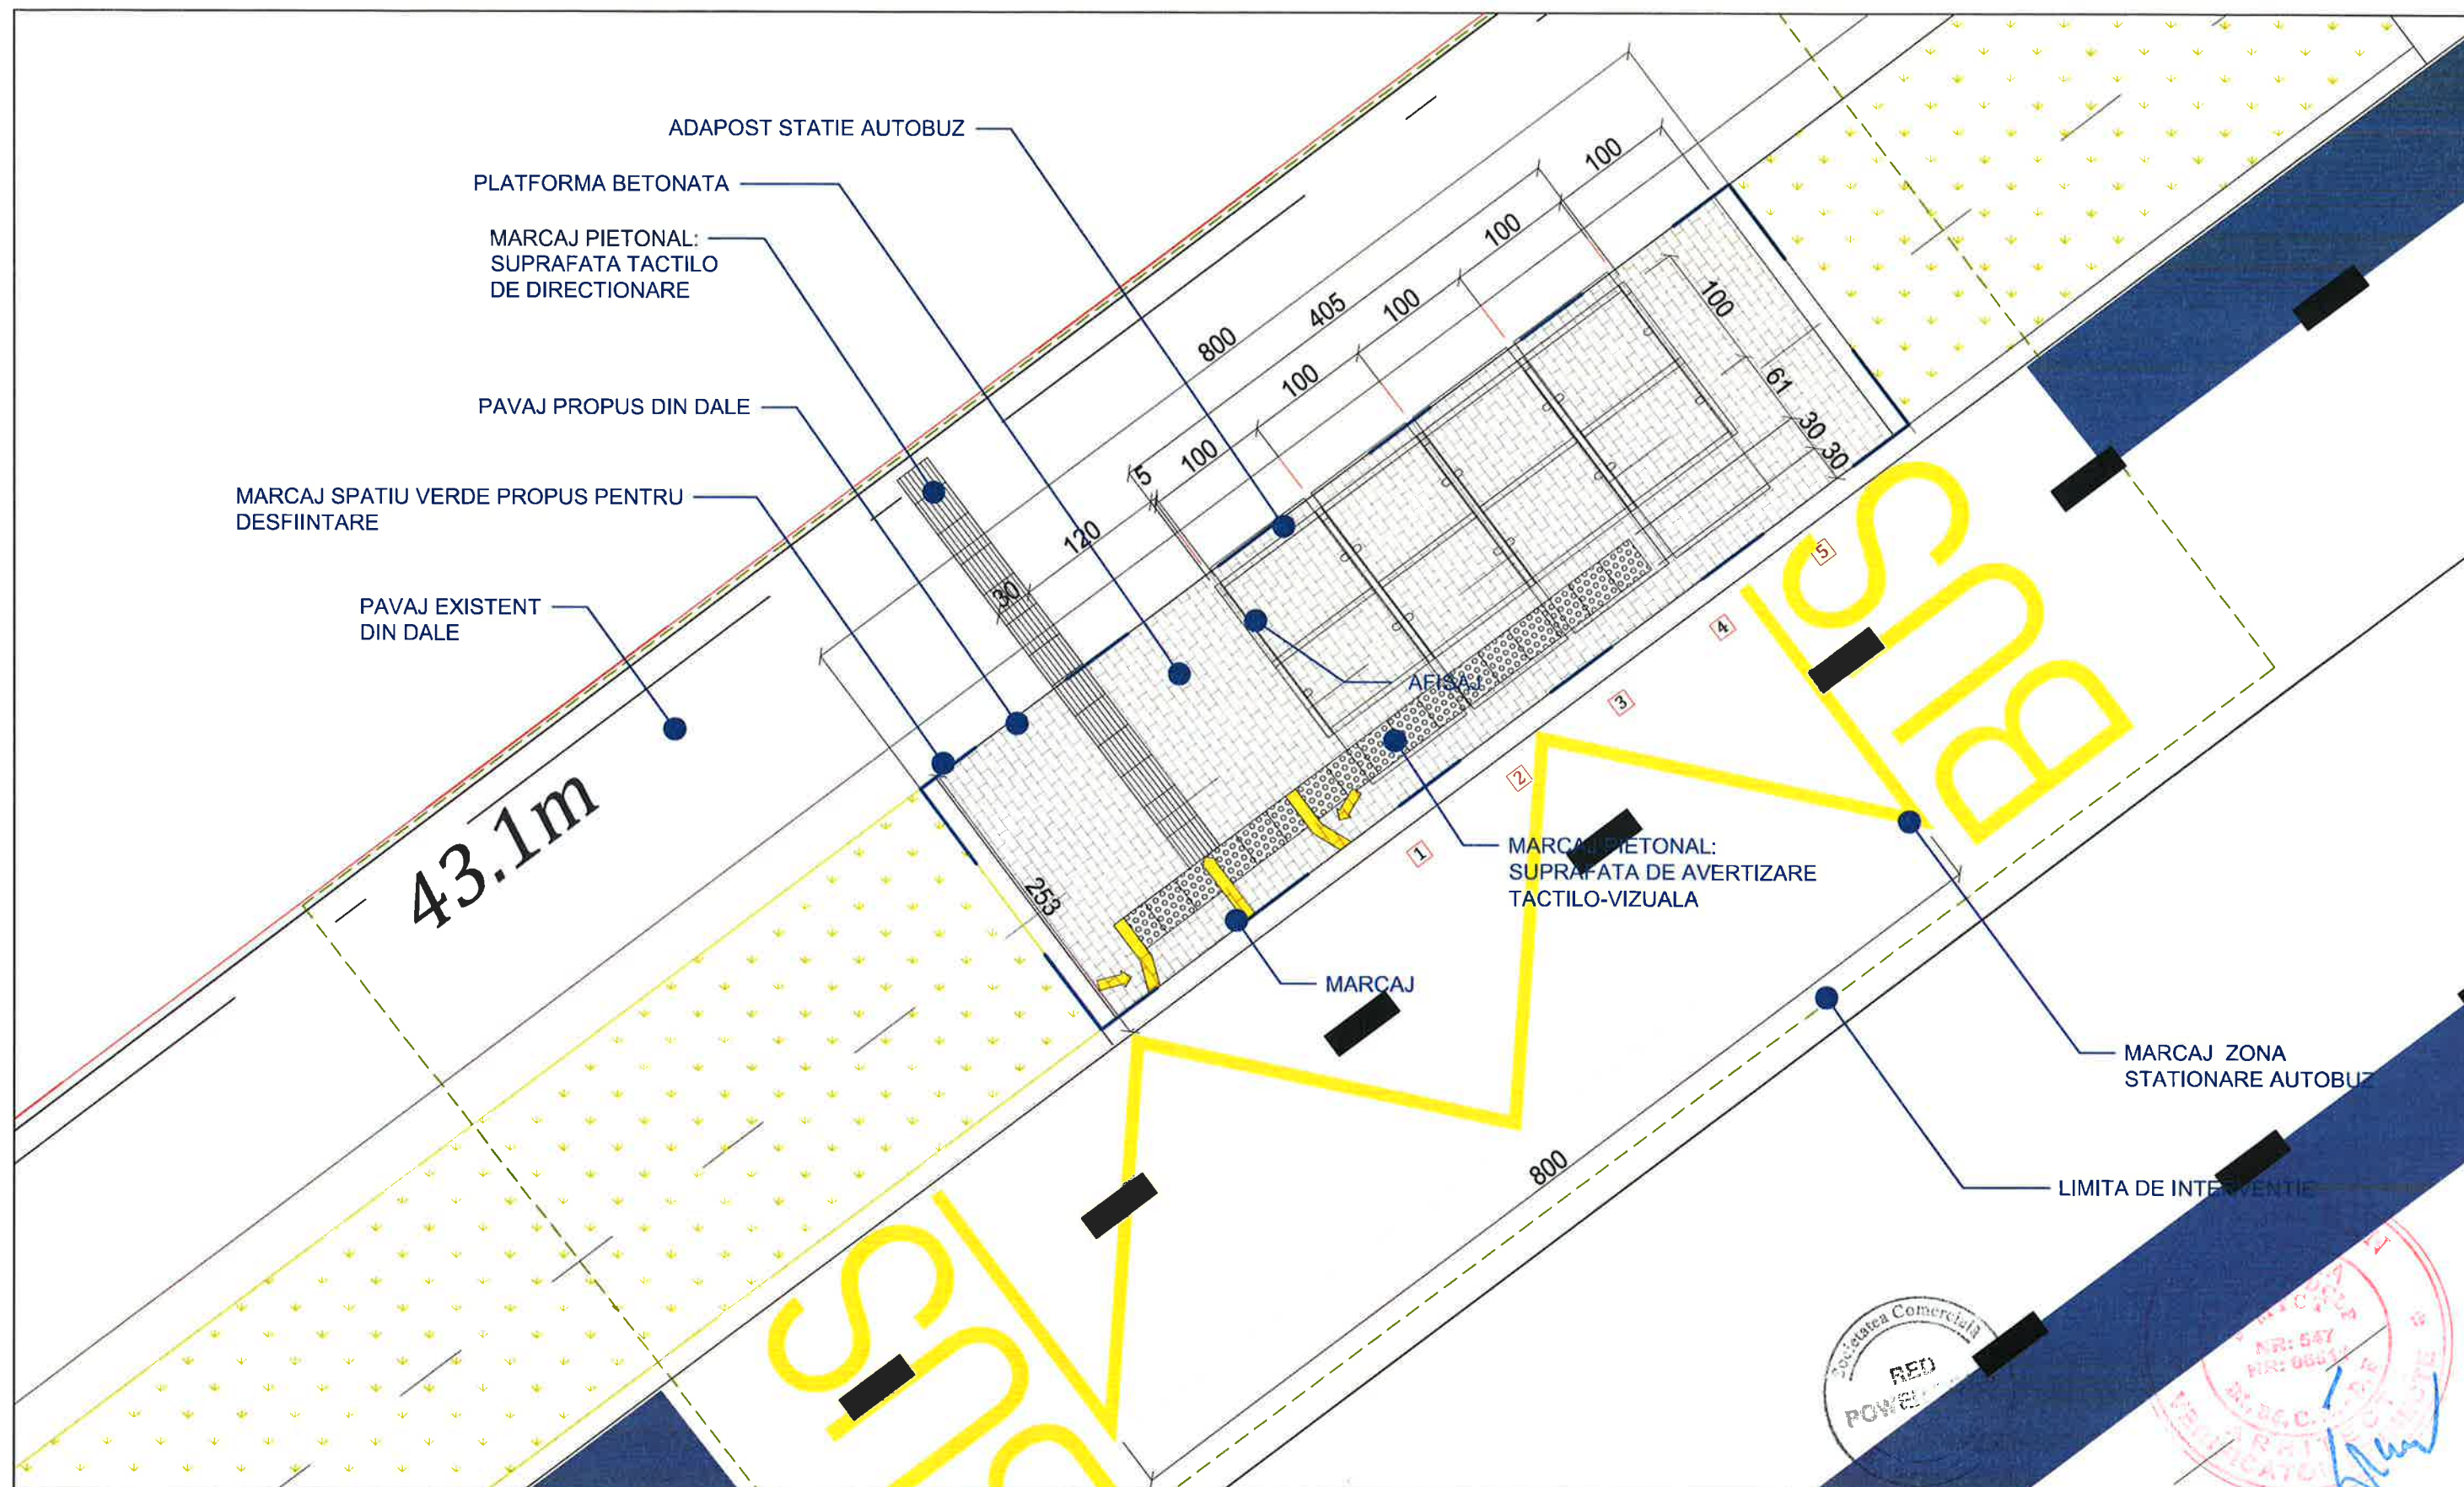

Plan Amenajare SC. 1:50

CATEGORIA DE IMPORTANTA-D
CLASA DE IMPORTANTA -IV
GRAD IV DE REZISTENTA LA FOC

LEGENDA :

LIMITA DE PROPRIETATE

LIMITA DE INTERVENTIE:

MARCAJ SPATIU VERDE PROPUSS
PENTRU DESFIINTARE

AFISAJ

MARCAJ ACCES AUTOBUZ

SUPRAFATA TACTILO DE DIRECTIONARE
(DALE BETON 30X30)


SUPRAFATA DE AVERTIZARE TACTILO-
VIZUALA PE TOATA LUNGIMEA VEHICULULUI
(DALE BETON 30X30)

MARCAJ STATIONARE AUTOBUZ
(VOPSEA RUTIERA)


PAVAJ DIN DALE AUTOBLOCANTE
Suprf.:16.23mp

Acest desen si informatia cuprinsa in el, nu poate fi copiat, reprodus sau utilizat partial sau in intregime decat cu acordul scris al S.C. RED POWER CONS S.R.L.
si nu va fi folosit in alt scop decat cel pentru care a fost elaborat.


Proiectant General:		RED POWER CONS		S.C. RED POWER CONS S.R.L. LIDER DE ASOCIERE CUI: RO28322880; Nr.ord.R.C.: J40/4358/08.04.2011		Nr. Proiect: 17884 / 24.08.2020	
Titlu Proiect:		"TRANSPORT PUBLIC ECOLOGIC IN MUNICIPIUL AIUD" DIN ROMANIA		Beneficiar: U. A. T. MUNICIPIUL AIUD		Faza Proiect: Pth-DDE	
Adresa :		Municipiul Aiud, Jud. Alba 1781		Adresa : Aiud - 515200, județul Alba, Str. Cuza Voda, nr.1			
SPECIFICATIE		NUME:		SEMNATURA:		Scara:	
Sef Proiect:		Arh. Valentin IMBREA		Valentin IMBREA		1:50	
Proiectat:		Arh. Alexandra UNTARU		Data:			
Desenat:		Arh. Alexandra UNTARU		Data:		DECEMBRIE 2020	
				Titlu Plansa:		OBIECT 3 - STATII INTERMEDIARE DE CALATORI 14.Stalia Tribun Tudoran nr.1- str. Tribun Tudoran Nr. cadastral: 92645	
				PLAN AMENAJARE		Specialitatea: ARH.	
						Nr. Plansa: Ap3-14	

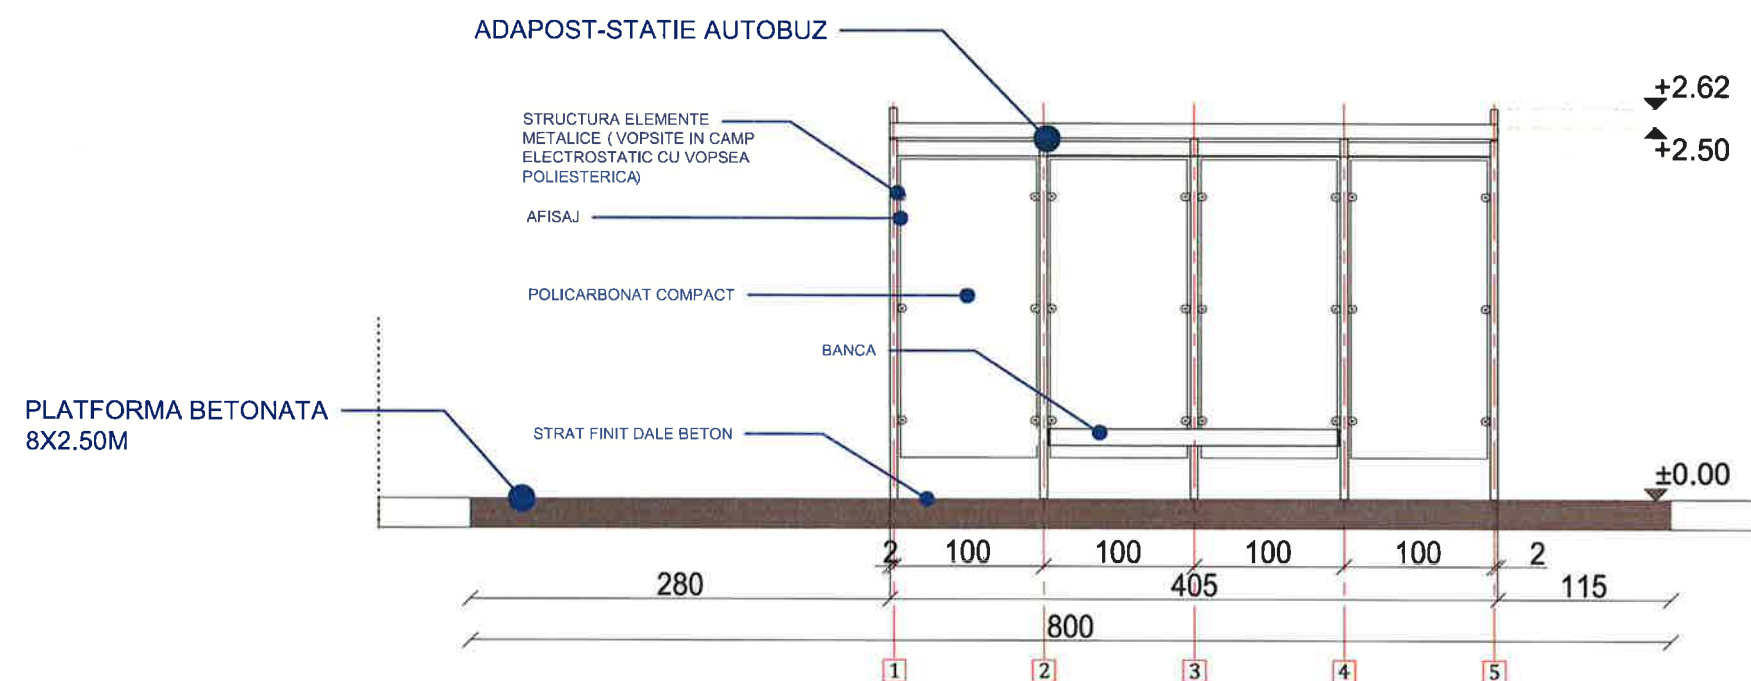

VEDERE FRONTALA

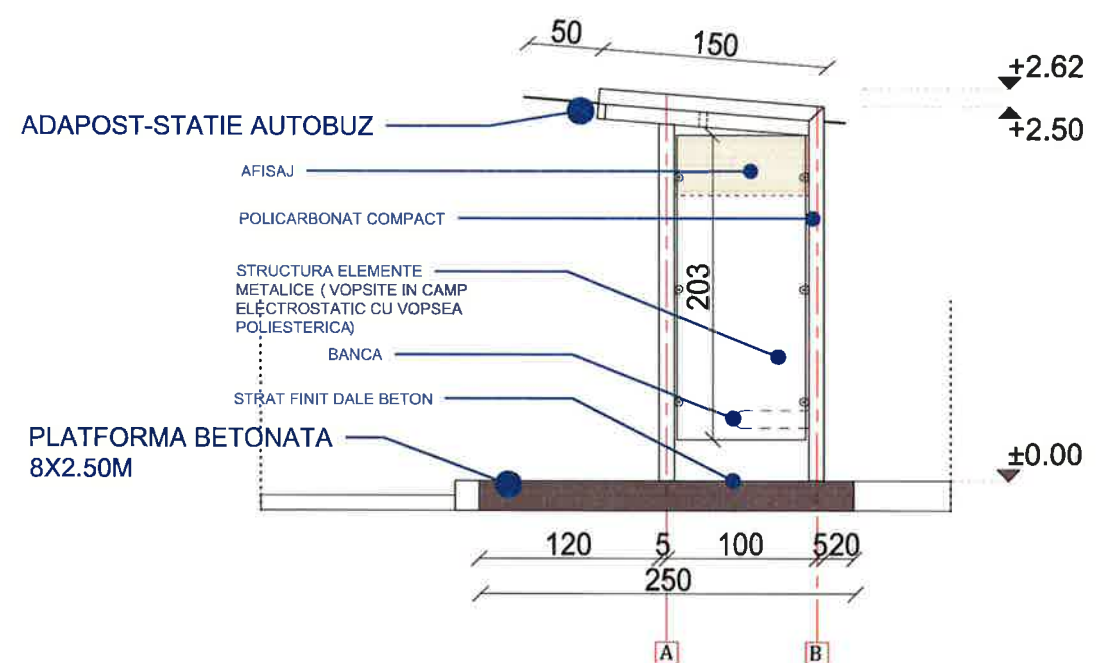

VEDERE LATERALA S-E

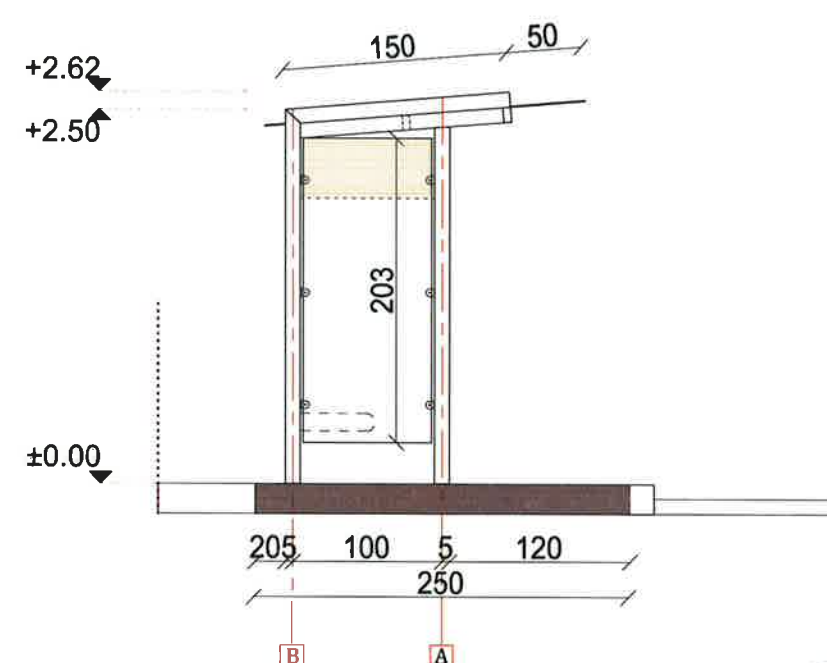

VEDERE LATERALA N-V




Plan Amenajare SC. 1:50

CATEGORIA DE IMPORTANTA-D
CLASA DE IMPORTANTA -IV
GRAD IV DE REZISTENTA LA FOC

Acest desen si informatia cuprinsa in el, nu poate fi copiat, reprodus sau utilizat partial sau in intregime decat cu acordul scris al S.C. RED POWER CONS S.R.L. si nu va fi folosit in alt scop decat cel pentru care a fost elaborat.

Proiectant General:			RED POWER CONS ORDINUL ARHITECTILOR Valentin IMBREA Arhitect cu drept de semnatura 1781 DECEMBRIE 2020		S.C. RED POWER CONS S.R.L. LIDER DE ASOCIERE CUI: RO28322880; Nr.ord.R.C.: J40/4358/08.04.2011		Nr. Proiect: 17884 / 24.08.2020
Titlu Proiect: "TRANSPORT PUBLIC ECOLOGIC IN MUNICIPIUL AIUD"			Beneficiar: U. A. T. MUNICIPIUL AIUD		Faza Proiect:		
Adresa : Municipiul Aiud, Jud. Alba			Adresa : Aiud - 515200, județul Alba, Str. Cuza Voda, nr.1		Pth-DDE		
SPECIFICATIE	NUME:	SEMNATURA:	Scara:	Titlu Plansa:		Specialitatea:	
Sef Proiect:	Arh. Valentin IMBREA	Arh. Valentin IMBREA	1:50	OBIECT 3 - STATII INTERMEDIARE DE CALATORI 14.Statie Tribun Tudoran nr.1- str. Tribun Tudoran Nr. cadastral: 92645		ARH.	
Proiectat:	Arh. Alexandra UNTARU	Arhitect cu drept de semnatura	Data:	VEDERE FRONTALA, VEDERE LATERALA S-E, VEDERE LATERALA N-V		Nr. Plansa:	
Desenat:	Arh. Alexandra UNTARU		DECEMBRIE 2020			Ap3-14a	

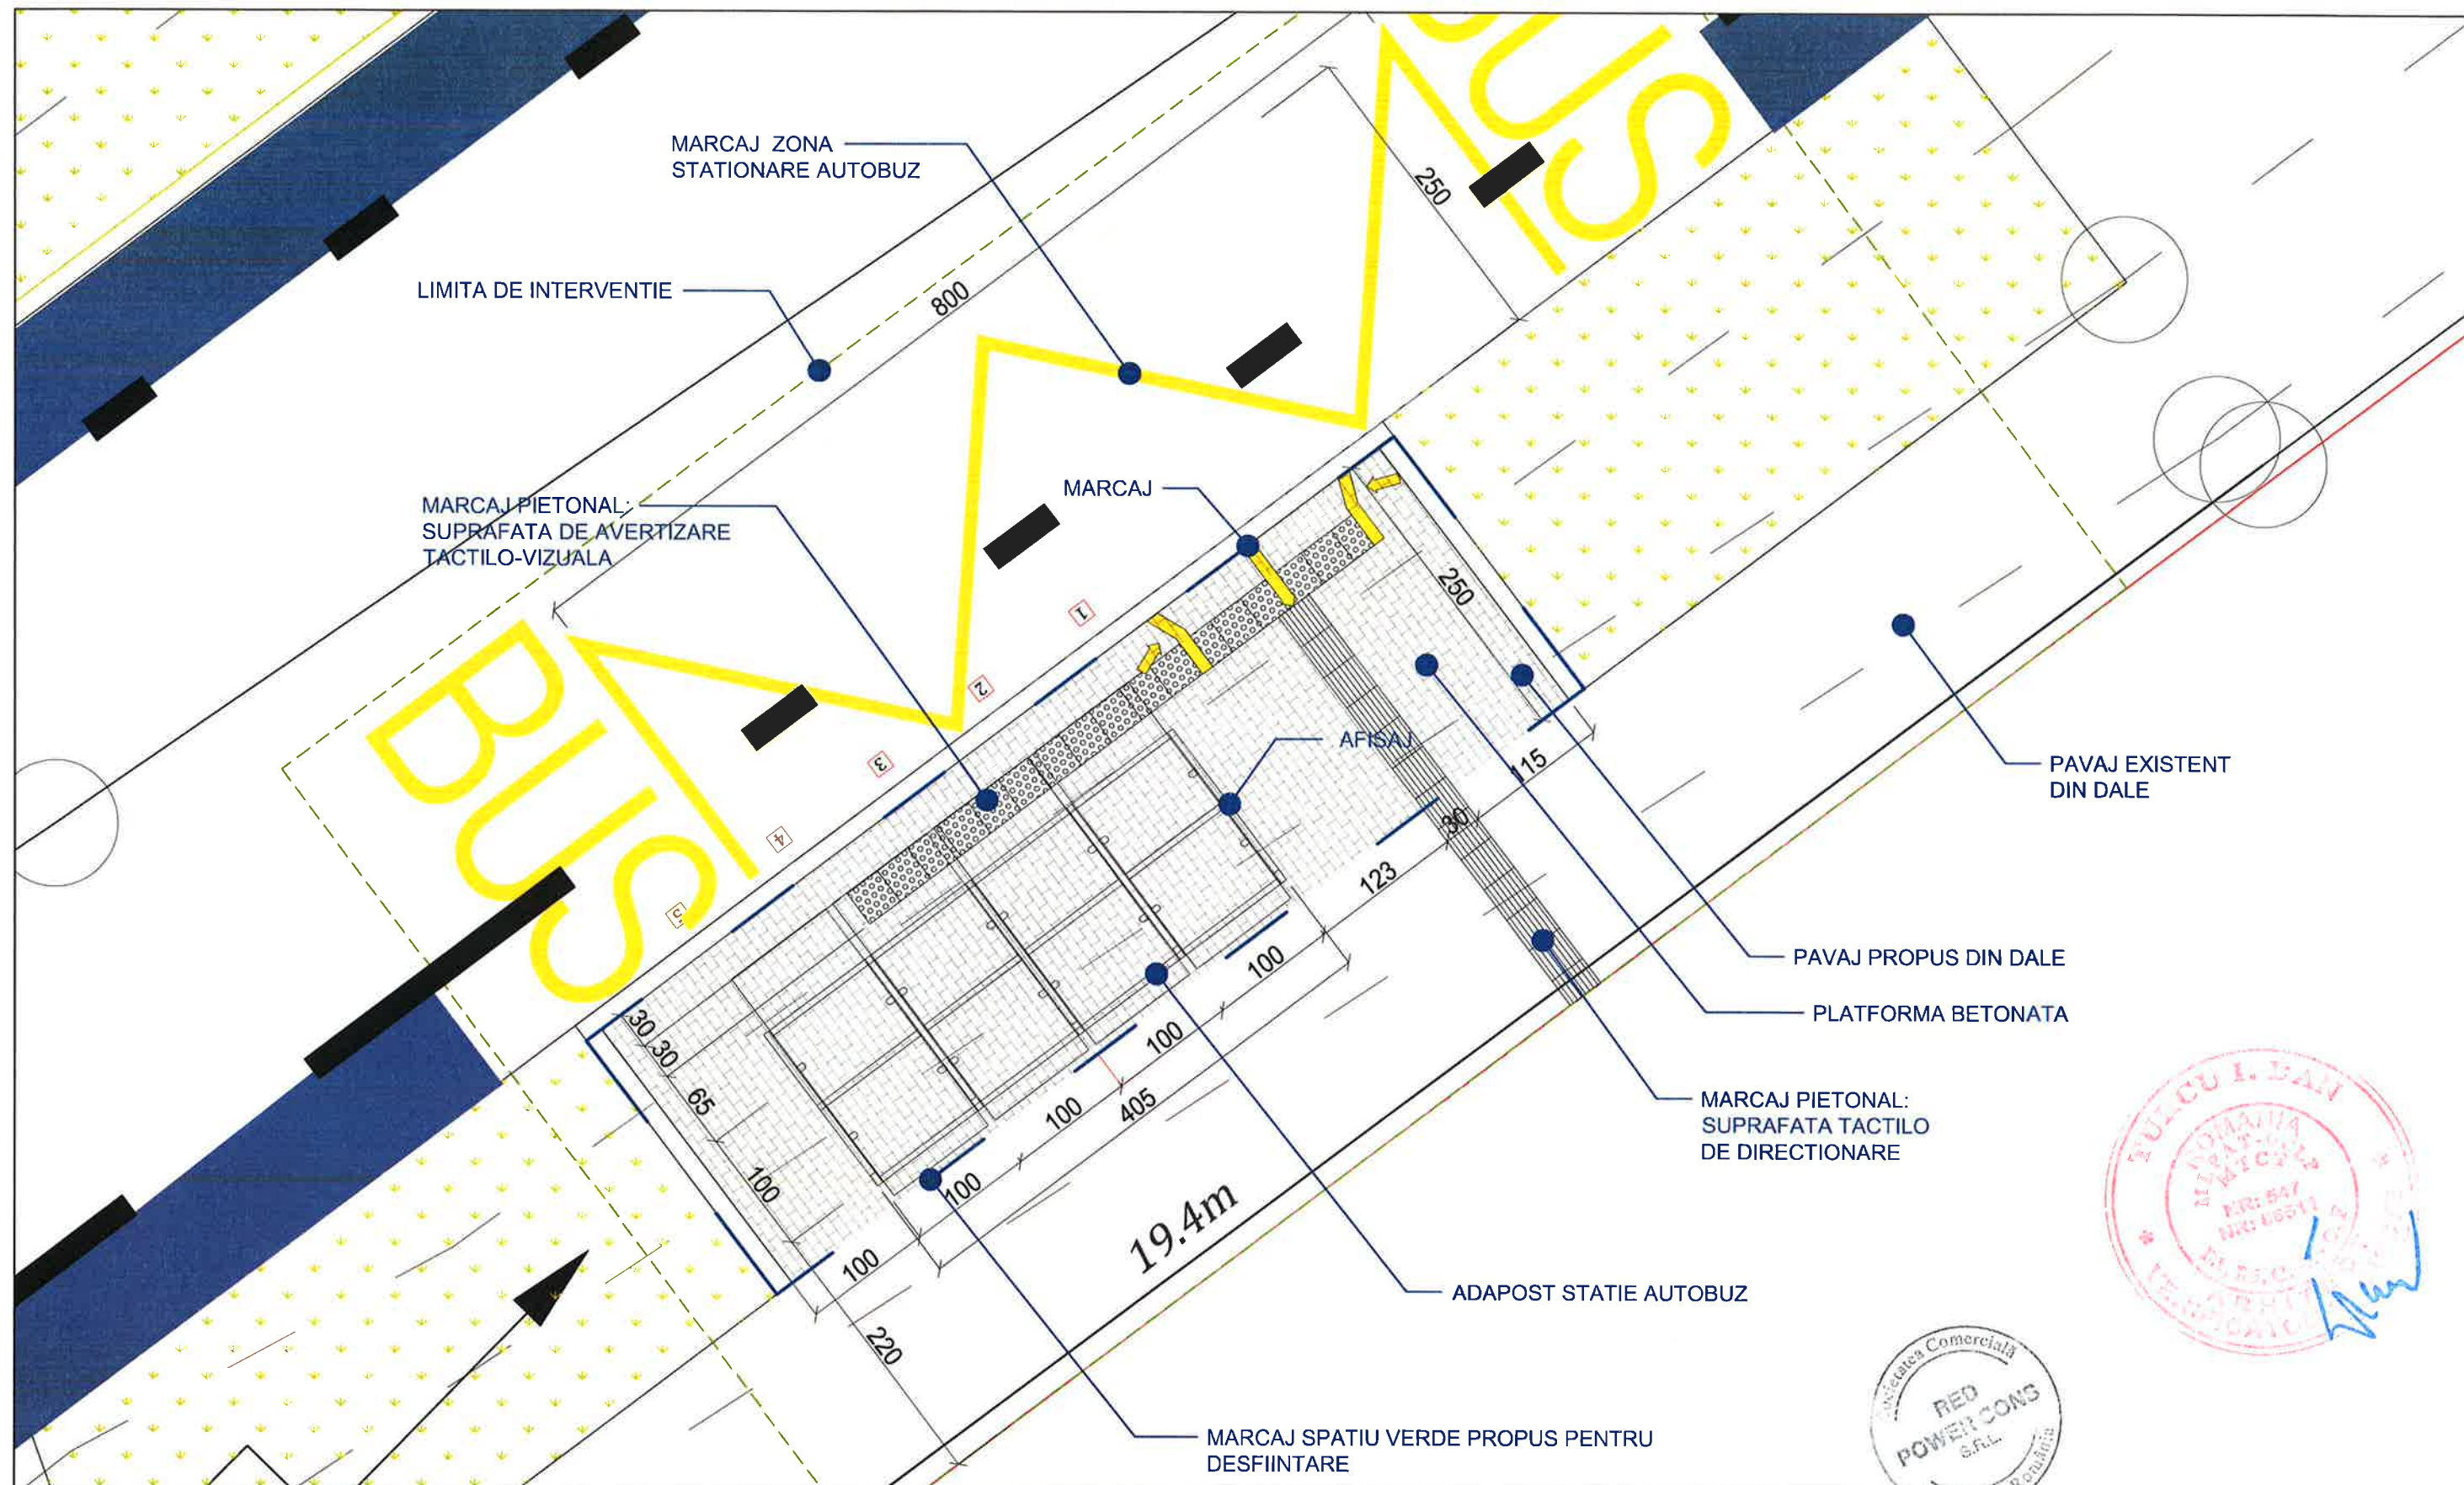

Plan Amenajare SC. 1:50

CATEGORIA DE IMPORTANTA-D
CLASA DE IMPORTANTA -IV
GRAD IV DE REZISTENTA LA FOC


LEGENDA :

- LIMITA DE PROPRIETATE
- LIMITA DE INTERVENTIE:
- MARCAJ SPATIU VERDE PROPUȘ PENTRU DESFIINTARE
- AFISAJ
- MARCAJ ACCES AUTOBUZ


- SUPRAFATA TACTILO DE DIRECTIONARE (DALE BETON 30X30)
- SUPRAFATA DE AVERTIZARE TACTILO-VIZUALA PE TOATA LUNGIMEA VEHICULULUI (DALE BETON 30X30)
- MARCAJ STATIONARE AUTOBUZ (VOPSEA RUTIERA)
- PAVAJ DIN DALE AUTOBLOCANTE Suprf.:17.20mp

Acest desen si informatia cuprinsa in el, nu poate fi copiat, reprodus sau utilizat partial sau integral in regim de copiere decat cu acordul scris al S.C. RED POWER CONS S.R.L. si nu va fi folosit in alt scop decat cel pentru care a fost elaborat.


Proiectant General:		S.C. RED POWER CONS S.R.L.		Nr. Proiect:
		LIDER DE ASOCIERE		17884 / 24.08.2020
		CUI: RO28322880; Nr.ord.R.C.: J40/4358/08.04.2011		
Titlu Proiect:		"TRANSPORT PUBLIC ECOLOGIC IN MUNICIPIUL AIUD"		Faza Proiect:
Adresa :		Municipiul Aiud, Jud. Alba		Pth-DDE
SPECIFICATIE		NUME:		Specialitatea:
Sef Proiect:		Arh. Valentin IMBREA		ARH.
Proiectat:		Arh. Alexandra UNTARU		Nr. Plansa:
Desenat:		Arh. Alexandra UNTARU		Ap3-15
		Scara: 1:50		
		Data: DECEMBRIE 2020		
		Titlu Plansa:		
		OBIECT 3 - STATII INTERMEDIARE DE CALATORI		
		15.Statie Tribun Tudoran nr.2- str. Tribun Tudoran		
		Nr. cadastral: 92645		
		PLAN AMENAJARE		

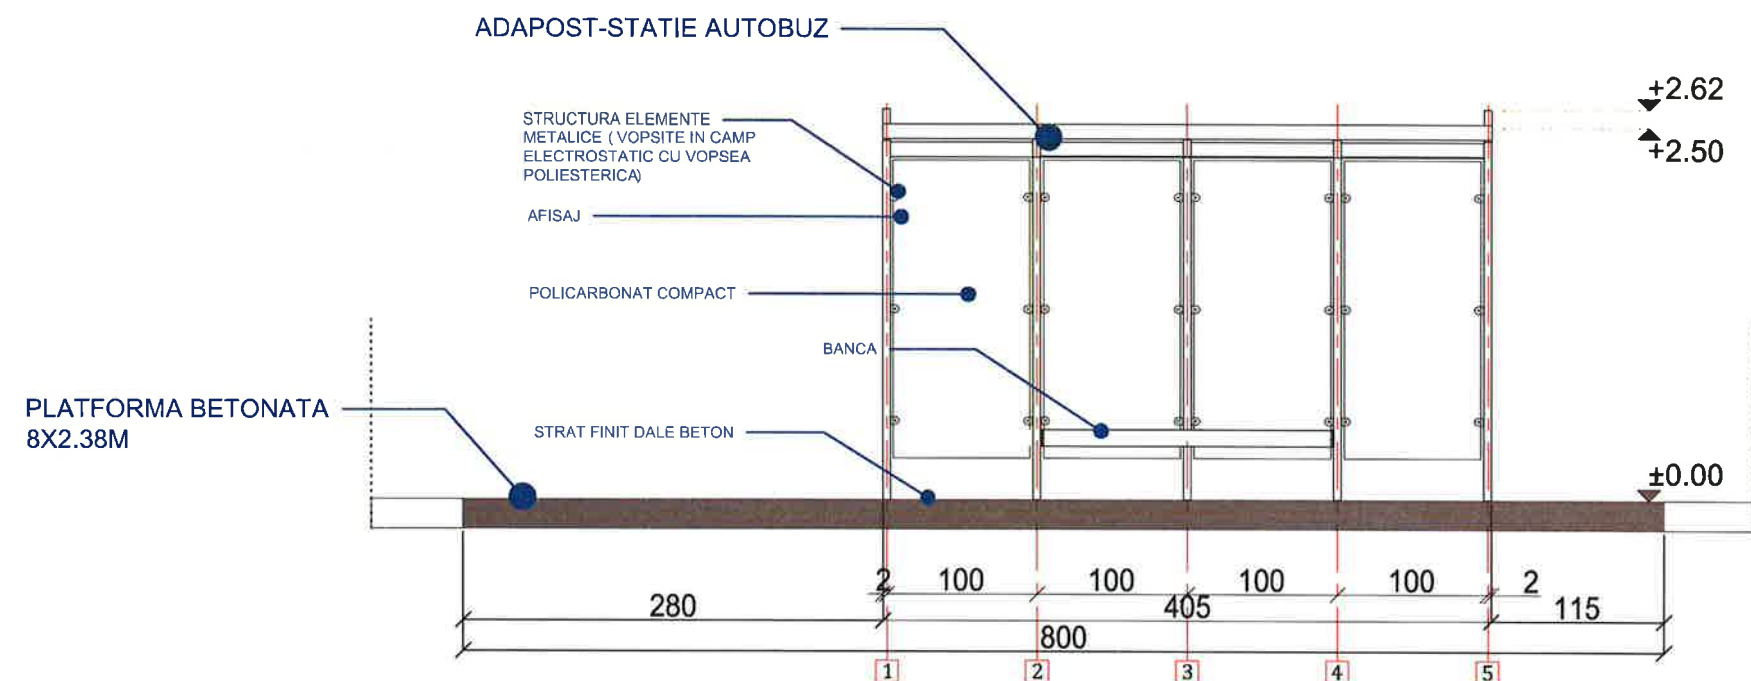

VEDERE FRONTALA

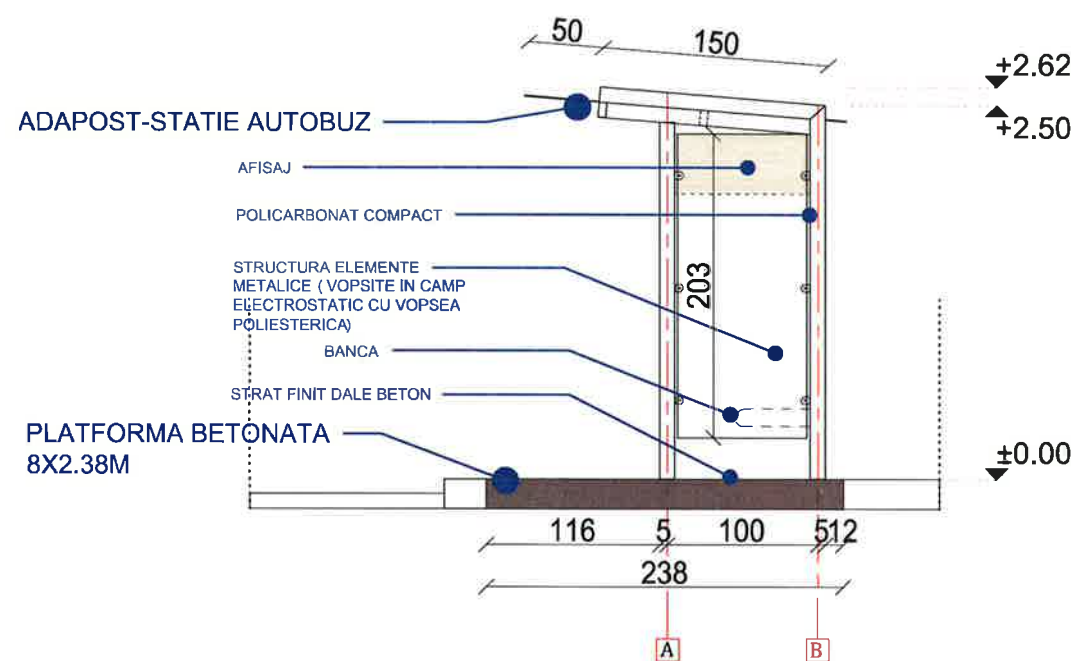

VEDERE LATERALA S-V

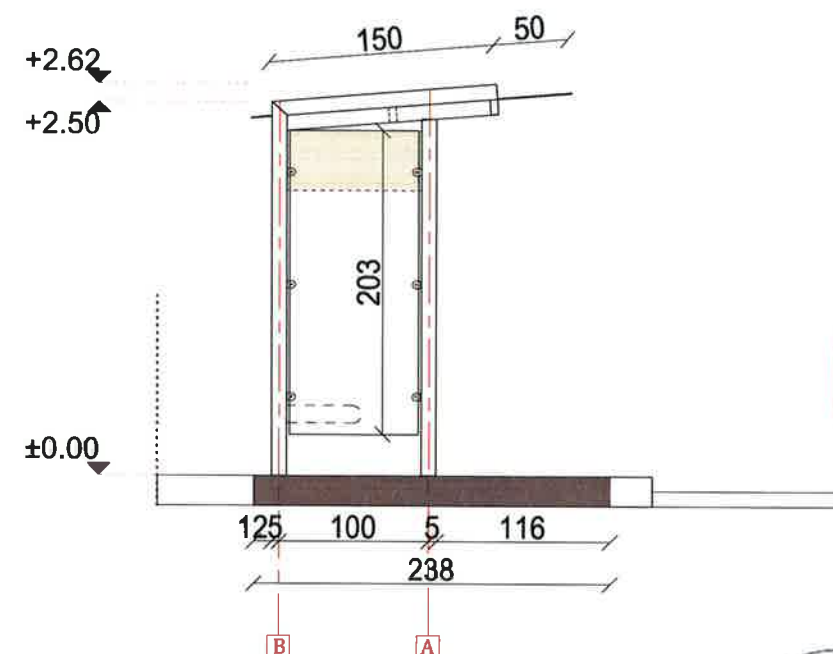

VEDERE LATERALA N-E




Plan Amenajare SC. 1:50




CATEGORIA DE IMPORTANTA-D
CLASA DE IMPORTANTA -IV
GRAD IV DE REZISTENTA LA FOC

Acest desen si informatia cuprinsa in el, nu poate fi copiat, reprodus sau utilizat partial sau in intregime decat cu acordul scris al S.C. RED POWER CONS S.R.L. si nu va fi folosit in alt scop decat cel pentru care a fost elaborat.

Proiectant General: RED POWER CONS		S.C. RED POWER CONS S.R.L. LIDER DE ASOCIERE CUI: RO28322880; Nr.ord.R.C.: J40/4358/08.04.2011		Nr. Proiect: 17884 / 24.08.2020
Titlu Proiect: "TRANSPORT PUBLIC ECOLOGIC IN MUNICIPIUL AIUD"		Beneficiar: U. A. T. MUNICIPIUL AIUD		Faza Proiect: Pth-DDE
Adresa: Municipiul Aiud, Jud. Alba 1781		Adresa: Aiud - 515200, județul Alba, Str. Cuza Voda, nr.1		
SPECIFICATIE	NUME:	Scara: 1:50	Titlu Plansa: OBIECT 3 - STATII INTERMEDIARE DE CALATORI 15 Statia Tribun Tudoran nr.2- str. Tribun Tudoran Nr. cadastral: 92645	
Sef Proiect:	Arh. Valentin IMBREA	Data: DECEMBRIE 2020		Specialitatea: ARH.
Proiectat:	Arh. Alexandra UNTARU	VEDERE FRONTALA, VEDERE LATERALA S-V, VEDERE LATERALA N-E		Nr. Plansa: Ap3-15a
Desenat:	Arh. Alexandra UNTARU			

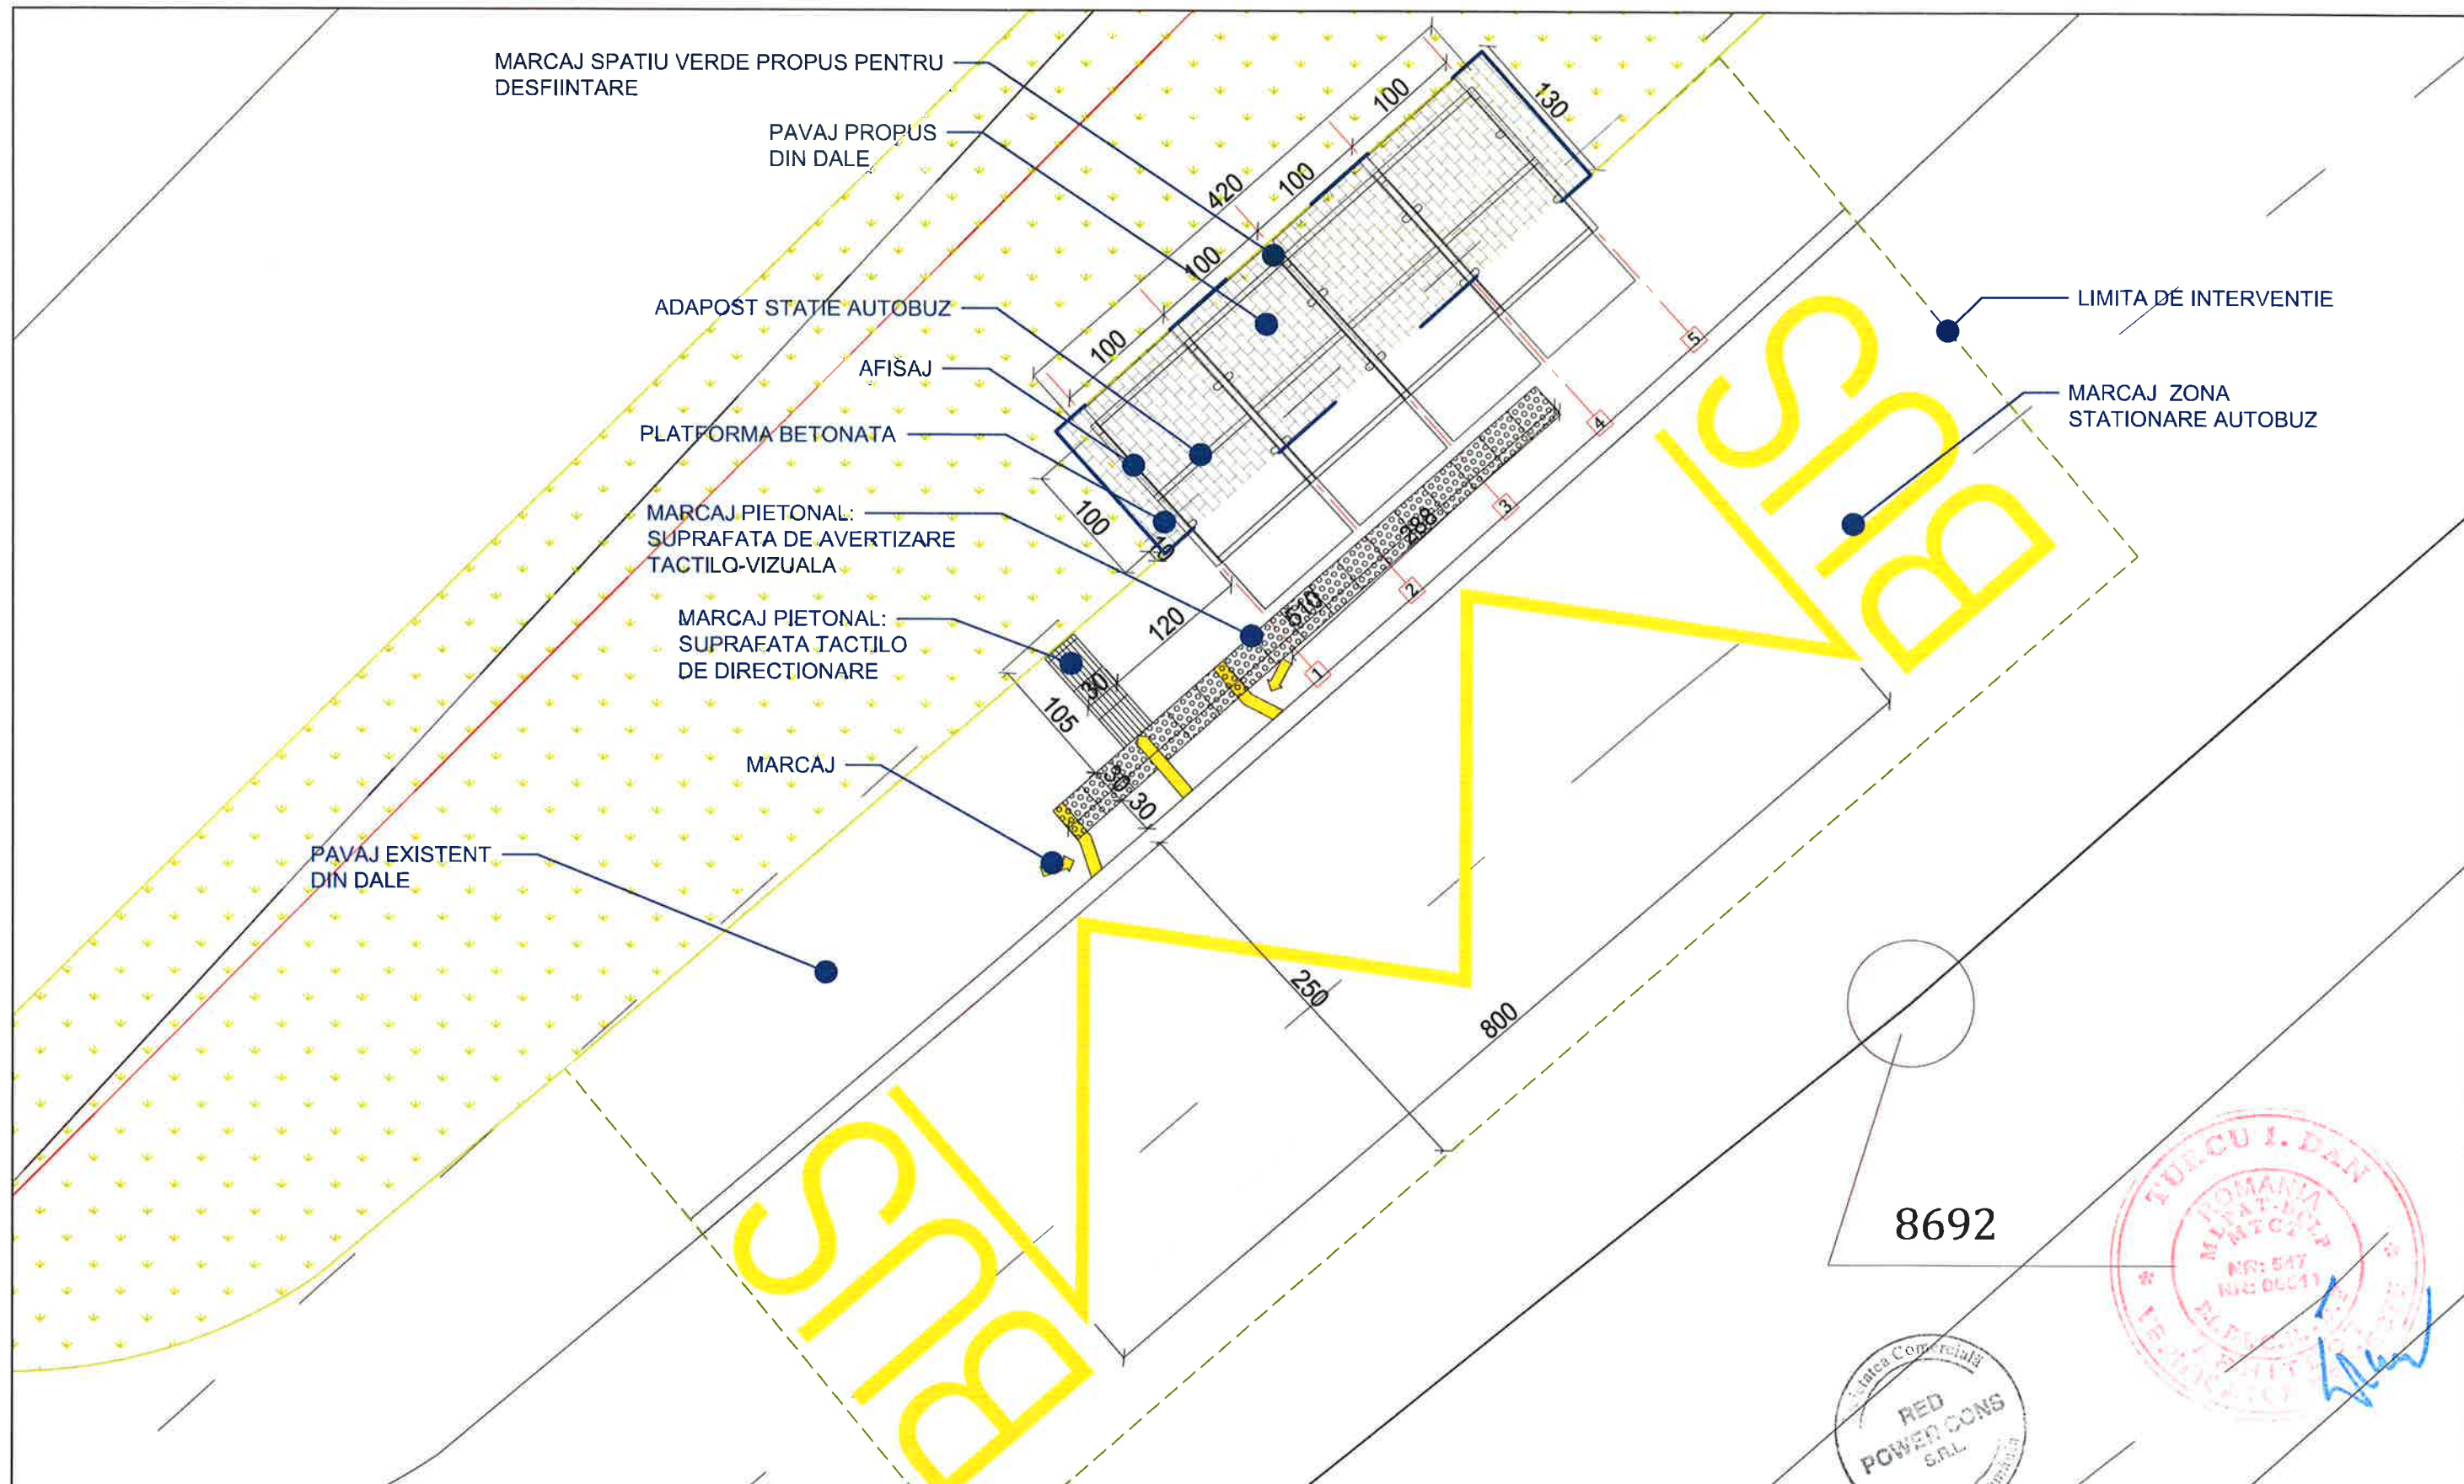

Plan Amenajare SC. 1:50	LEGENDA :		Acest desen si informatia cuprinsa in el, nu poate fi copiat, reprodus sau utilizat partial sau in intregime decat cu acordul scris al S.C. RED POWER CONS S.R.L. si nu va fi folosit in alt scop decat cel pentru care a fost elaborat.	
		LIMITA DE PROPRIETATE		SUPRAFATA TACTILO DE DIRECTIONARE (DALE BETON 30X30)
		LIMITA DE INTERVENTIE:		SUPRAFATA DE AVERTIZARE TACTILO-VIZUALA PE TOATA LUNGIMEA VEHICULULUI (DALE BETON 30X30)
		MARCAJ SPATIU VERDE PROPSU PENTRU DESFIINTARE		MARCAJ STATIONARE AUTOBUZ (VOPSEA RUTIERA)
		AFISAJ		PAVAJ DIN DALE AUTOBLOCANTE Suprf.:5.87mp
		MARCAJ ACCES AUTOBUZ		
CATEGORIA DE IMPORTANTA-D CLASA DE IMPORTANTA -IV GRAD IV DE REZISTENTA LA FOC			Proiectant General: RED POWER CONS	
			Titlu Proiect: "TRANSPORT PUBLIC ECOLOGIC IN MUNICIPIUL AIUD"	
			Adresa : Municipiul Aiud, Jud. Alba ROMANIA	
			SPECIFICATIE	
			Sef Proiect: Arh. Valentin IMBREA	
			Proiectat: Arh. Alexandra UNTARU	
			Desenat: Arh. Alexandra UNTARU	
			Scara: 1:50	
			Data: 17 DE SEPTEMBRIE 2020	
			Titlu Plansa: OBIECT 3 - STATII INTERMEDIARE DE CALATORI 16.Statie Tribun Tudoran nr.56- str. Tribun Tudoran Nr. cadastral: 92645	
			PLAN AMENAJARE	
			Nr. Proiect: 17884 / 24.08.2020	
			Faza Proiect: Pth-DDE	
			Specialitatea: ARH.	
			Nr. Plansa: Ap3-16	

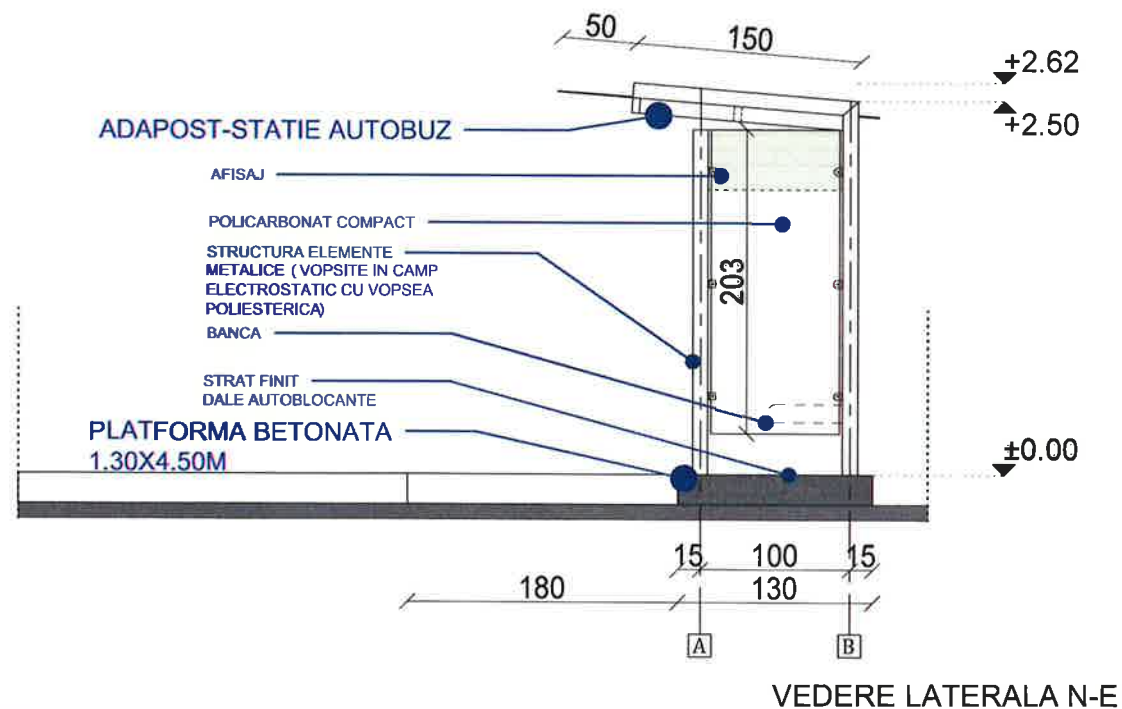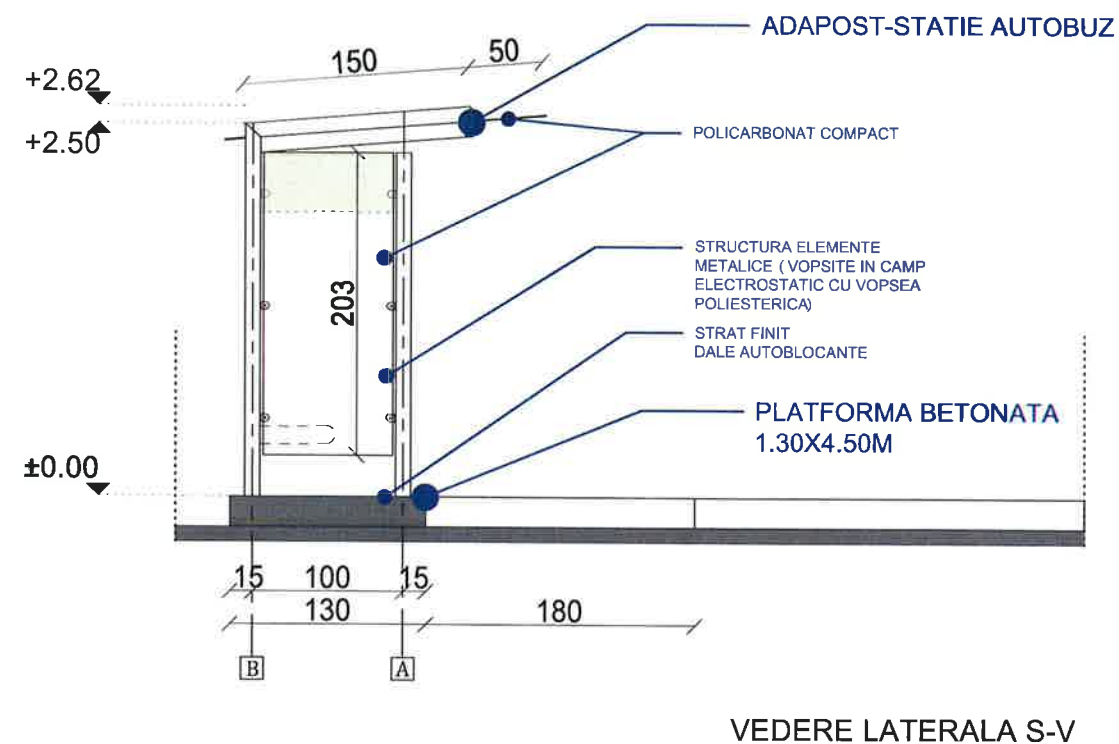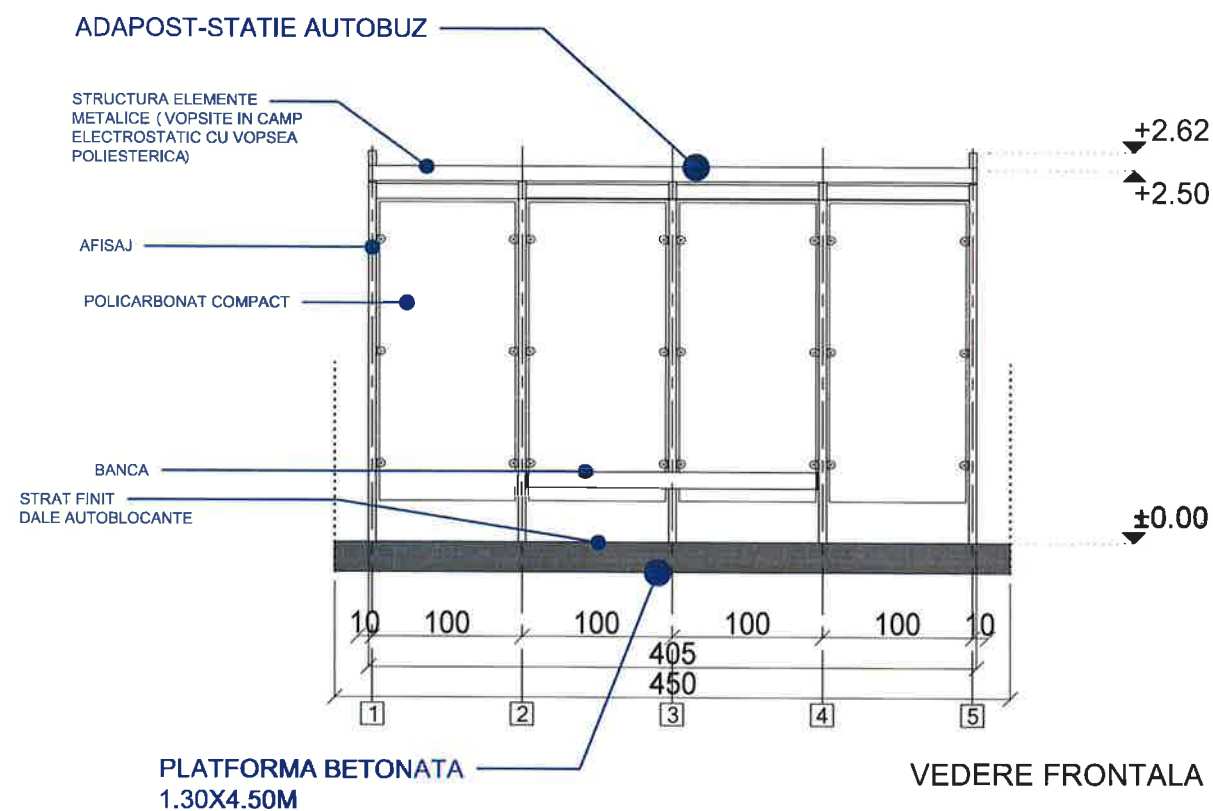


Plan Amenajare SC. 1:50


CATEGORIA DE IMPORTANTA-D
CLASA DE IMPORTANTA-IV
GRAD IV DE REZISTENTA LA FOC

Acest desen si informatia cuprinsa in el, nu poate fi copiat, reprodus sau utilizat partial sau in intregime decat cu acordul scris al S.C. RED POWER CONS S.R.L. si nu va fi folosit in alt scop decat cel pentru care a fost elaborat.

Proiectant General:		S.C. RED POWER CONS S.R.L. LIDER DE ASOCIERE CUI: RO28322880; Nr.ord.R.C.: J40/4358/08.04.2011		Nr. Proiect:
Titlu Proiect:		"TRANSPORT PUBLIC ECOLOGIC IN MUNICIPIUL AIUD"		17884 / 24.08.2020
Adresa:		Municipiul Aiud, Jud. Alba		Faza Proiect:
SPECIFICATIE		NUME:		Pth-DDE
Sef Proiect:	Arh. Valentin IMBREA	SEMNATURA:	Scara:	Titlu Plansa:
Proiectat:	Arh. Alexandra UNTARU	1781	1:50	OBIECT 3 - STATII INTERMEDIARE DE CALATORI 16 Statia Tribun Tudoran nr.56- str. Tribun Tudoran Nr. cadastral: 92645
Desenat:	Arh. Alexandra UNTARU	1781	Data:	VEDERE FRONTALA, VEDERE LATERALA S-V, VEDERE LATERALA N-E
		DECEMBRIE 2020		Specialitatea:
				ARH.
				Nr. Plansa:
				Ap3-16a

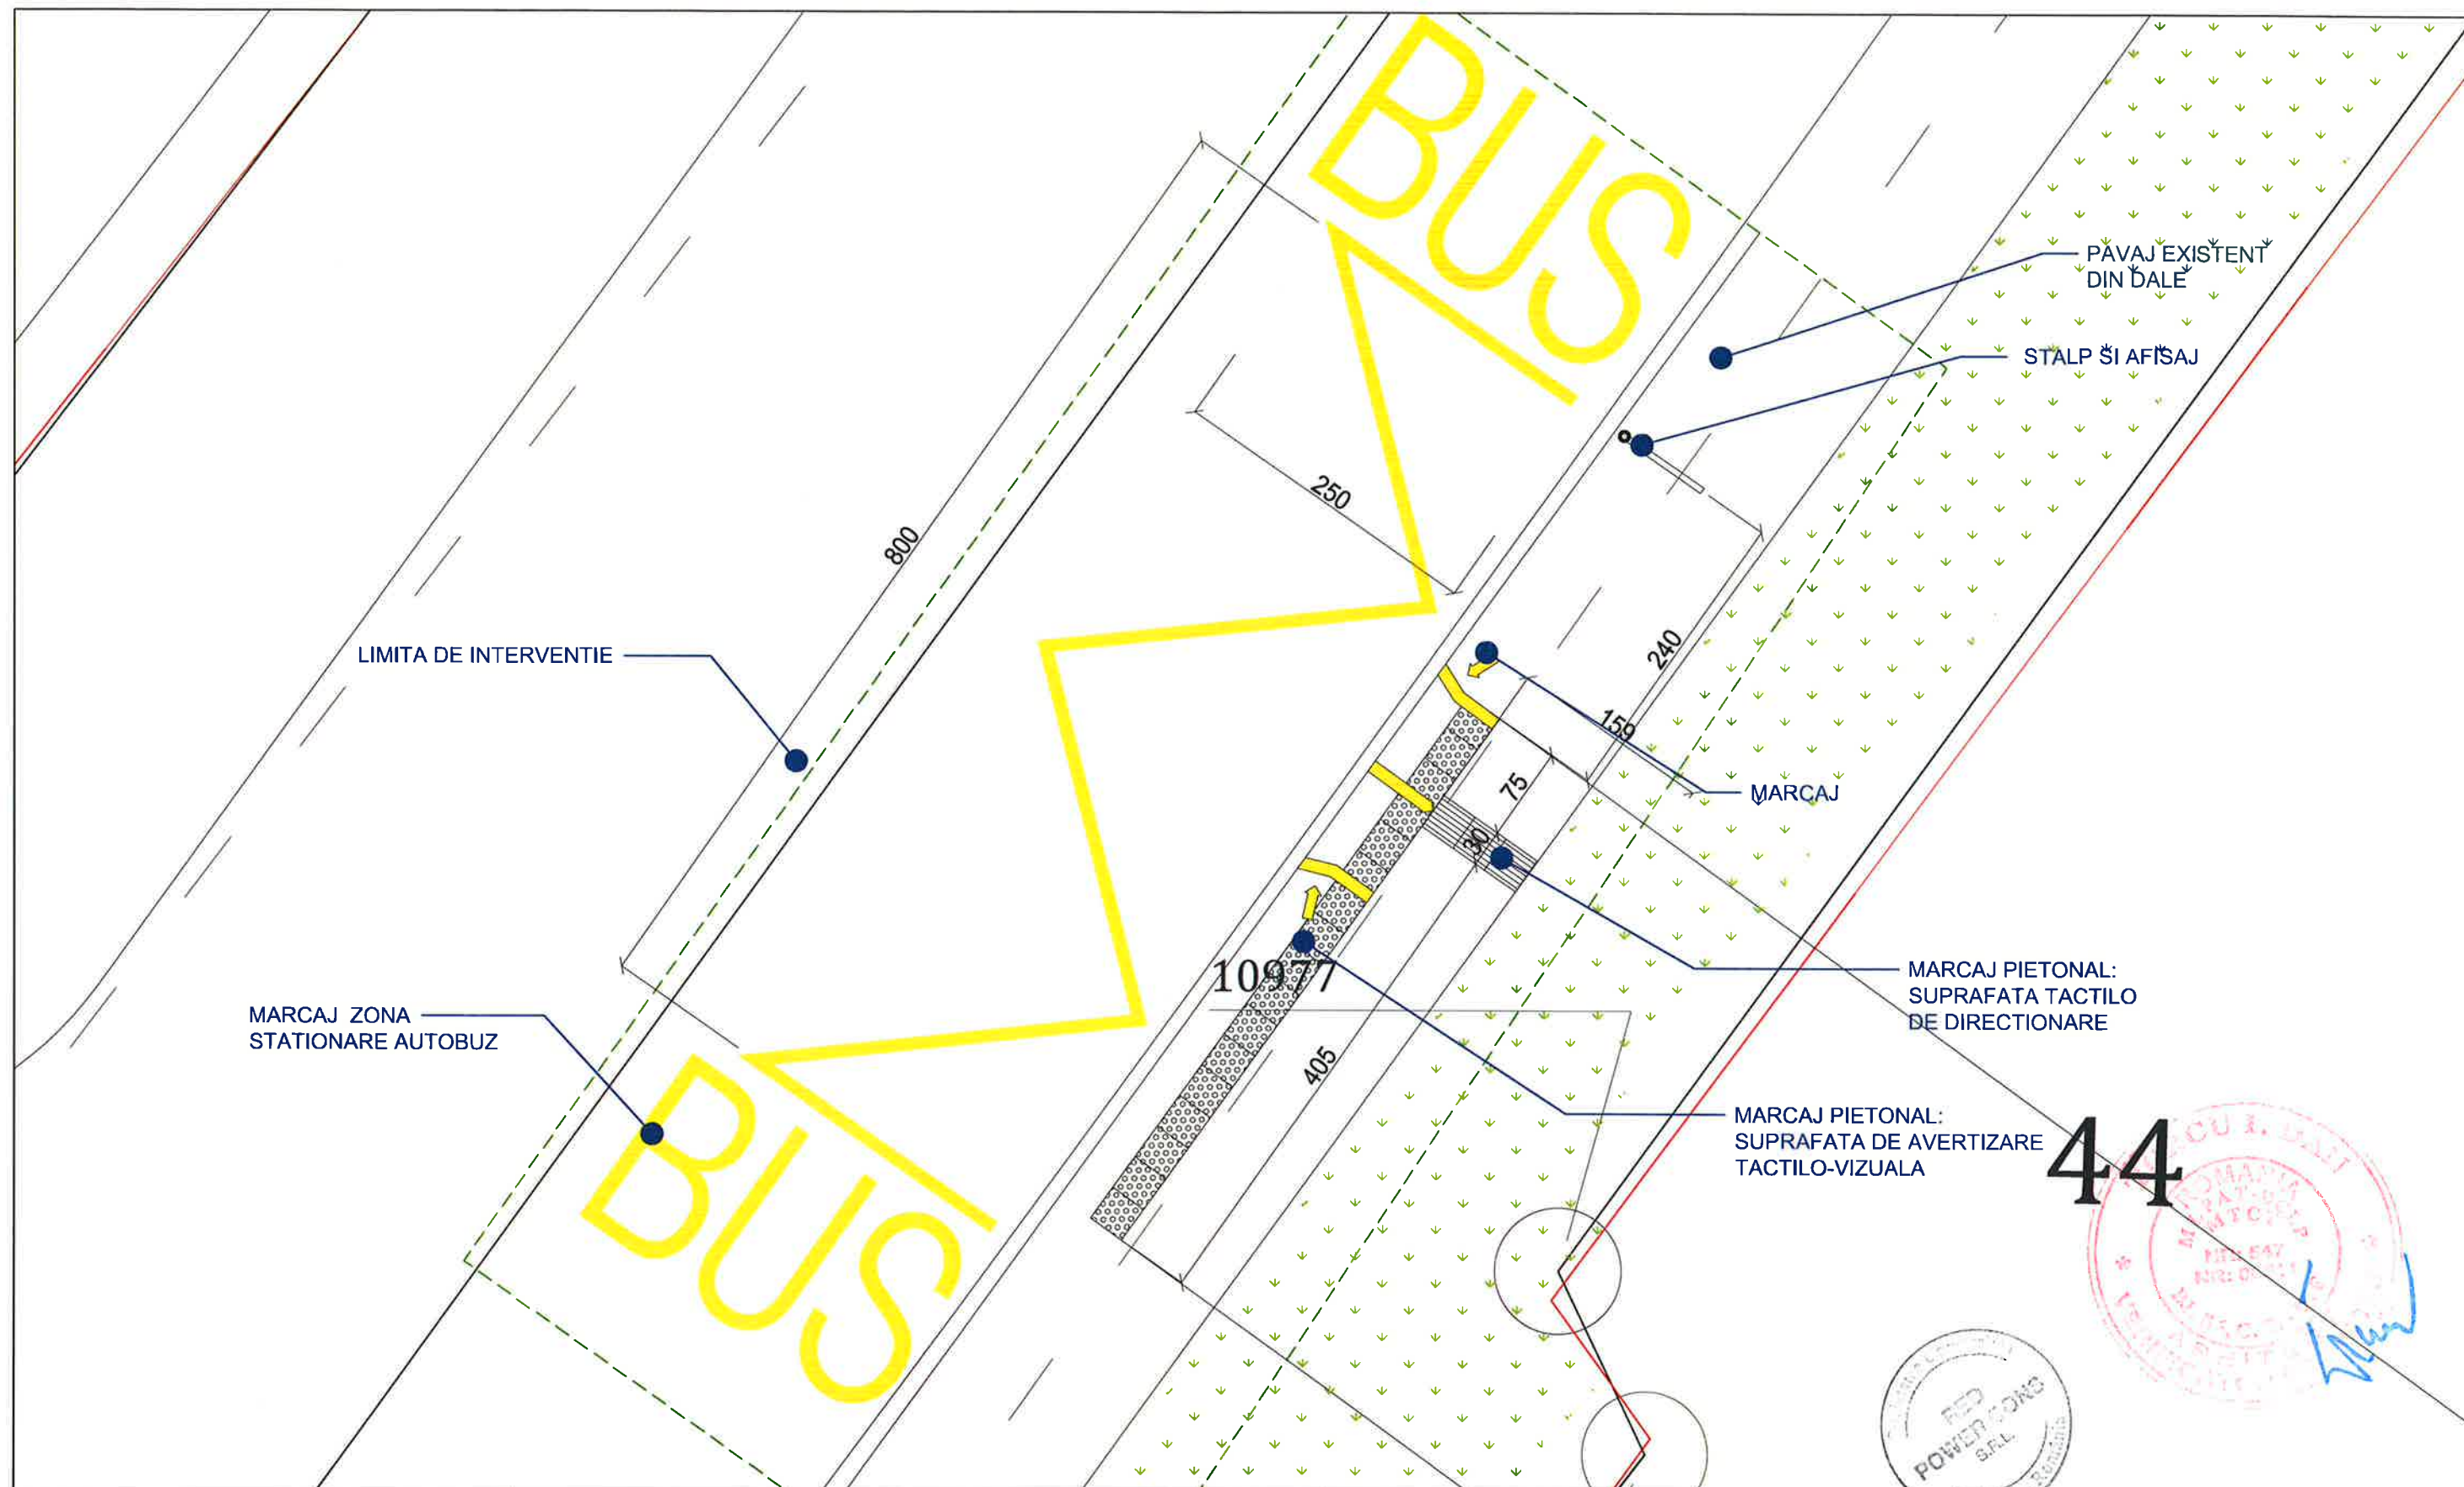

Plan Amenajare SC. 1:50		Acest desen si informatia cuprinsa in el, nu poate fi copiat, reprodus sau utilizat partial sau in intregime decat cu acordul scris al S.C. RED POWER CONS S.R.L. si nu va fi folosit in alt scop decat cel pentru care a fost elaborat.	
CATEGORIA DE IMPORTANTA-D CLASA DE IMPORTANTA -IV	LEGENDA :		Proiectant General: RED POWER CONS
		LIMITA DE PROPRIETATE	S.C. RED POWER CONS S.R.L. LIDER DE ASOCIERE CUI: R028322880; Nr.ord.R.C.: J40/4358/08.04.2011
		LIMITA DE INTERVENTIE:	Beneficiar: U. A. T. MUNICIPIUL AIUD
		MARCAJ SPATIU VERDE PROPUȘ PENTRU DESFIINTARE	Adresa : Aiud - 515200, județul Alba, Str. Cuza Voda, nr.1
		AFISAJ	Titlu Plansa: OBIECT 3 - STATII INTERMEDIARE DE CALATORI 17 Statia Tribun Tudoran nr.44- str. Tribun Tudoran Nr. cadastral: 92645
		MARCAJ ACCES AUTOBUZ	PLAN AMENAJARE
		SUPRAFATA TACTILO DE DIRECTIONARE (DALE BETON 30X30)	Nr. Proiect: 17884 / 24.08.2020
		SUPRAFATA DE AVERTIZARE TACTILO-VIZUALA PE TOATA LUNGIMEA VEHICULULUI (DALE BETON 30X30)	Faza Proiect: Pth-DDE
		MARCAJ STATIONARE AUTOBUZ (VOPSEA RUTIERA)	Specialitatea: ARH.
			Nr. Plansa: Ap3-17
			Arhitect: Valentin IMBREA
			Proiectat: Arh. Alexandra UNTARU
			Desenat: Arh. Alexandra UNTARU
			Data: DECEMBRIE 2020

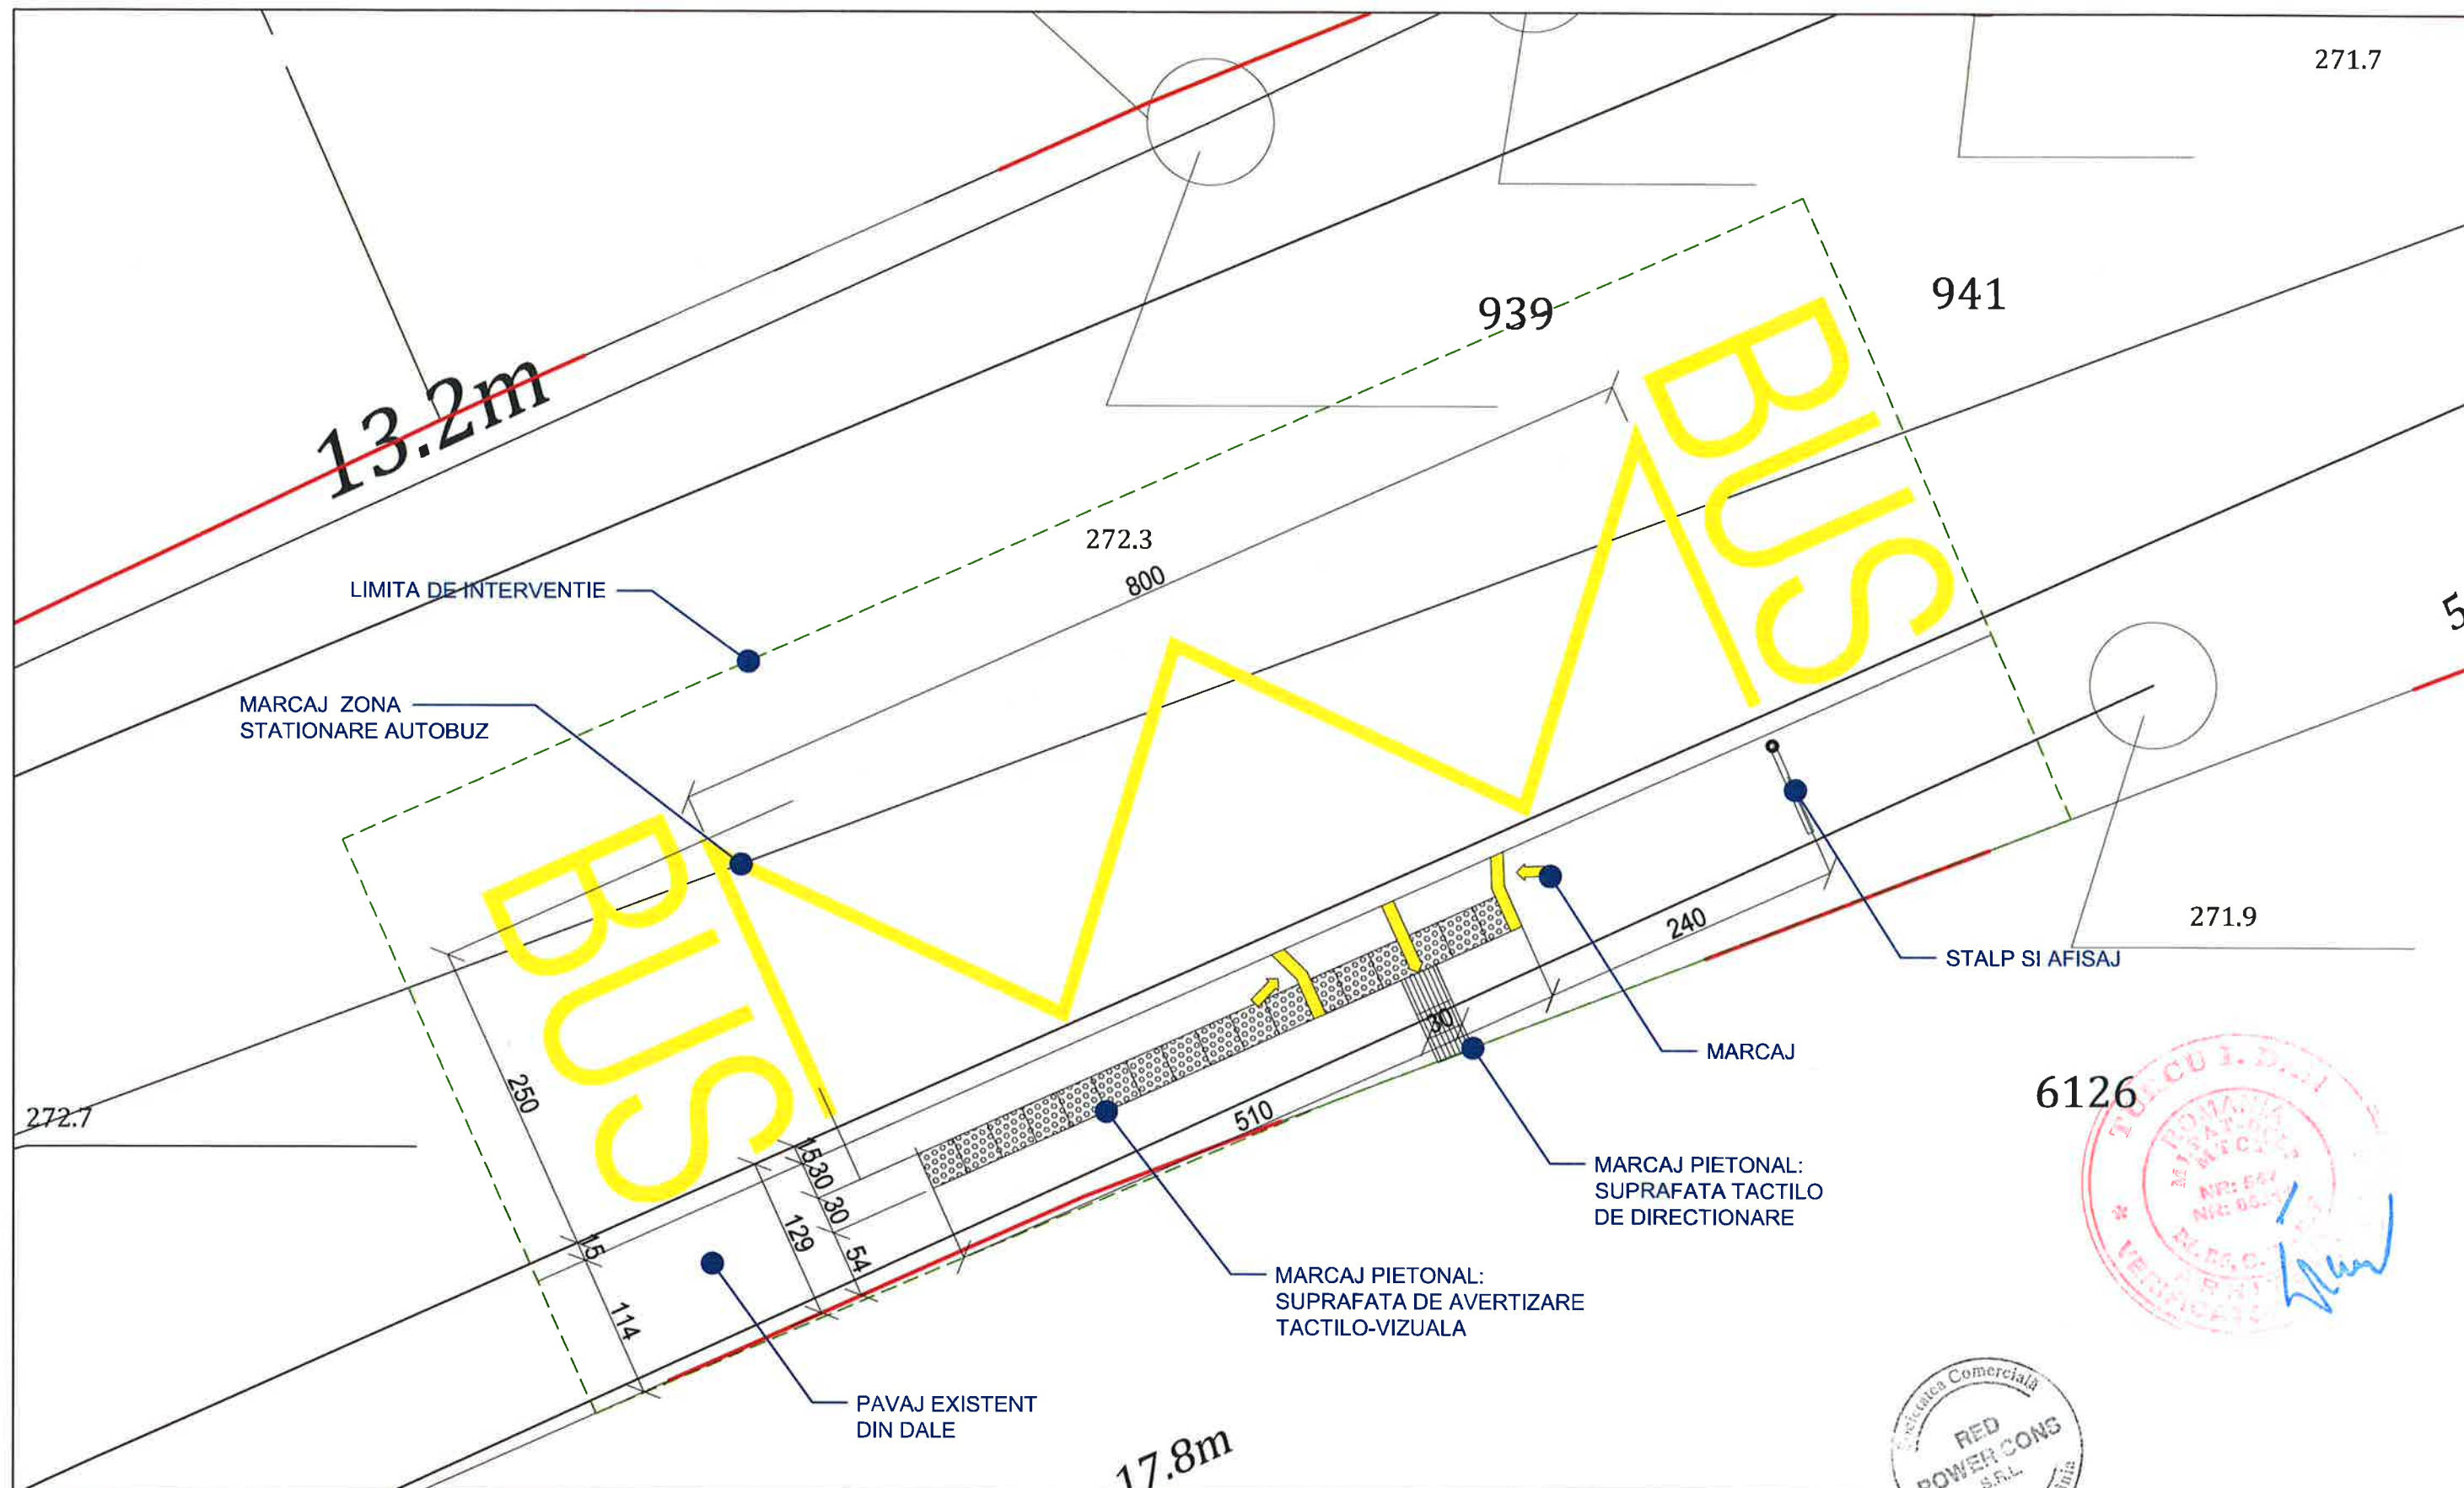

Plan Amenajare SC. 1:50

CATEGORIA DE IMPORTANTA-D
CLASA DE IMPORTANTA -IV


LEGENDA :

- LIMITA DE PROPRIETATE
- LIMITA DE INTERVENTIE:
- MARCAJ SPATIU VERDE PROPUIS PENTRU DESFIINTARE
- STALP SI AFISAJ
- MARCAJ ACCES AUTOBUZ

- SUPRAFATA TACTILO DE DIRECTIONARE (DALE BETON 30X30)
- SUPRAFATA DE AVERTIZARE TACTILO-VIZUALA PE TOATA LUNGIMEA VEHICULULUI (DALE BETON 30X30)
- MARCAJ STATIONARE AUTOBUZ (VOPSEA RUTIERA)

Acest desen si informatia cuprinsa in el, nu poate fi copiat, reprodus sau utilizat partial sau in intregime decat cu acordul scris al S.C. RED POWER CONS S.R.L. si nu va fi folosit in alt scop decat cel pentru care a fost elaborat.

Proiectant General:		S.C. RED POWER CONS S.R.L.		Nr. Proiect:
		LIDER DE ASOCIERE		17884 / 24.08.2020
Titlu Proiect:		"TRANSPORT PUBLIC ECOLOGIC IN MUNICIPIUL AIUD"		Faza Proiect:
Adresa:		Municipiul Aiud, Jud. Alba		Pth-DDE
SPECIFICATIE	NUME:	SEMNATURA:	Scara:	Titlu Plansa:
Sef Proiect:	Arh. Valentin IMBREA		1:50	OBJECT 3 - STATII INTERMEDIARE DE CALATORI
Proiectat:	Arh. Alexandra UNTARU		Data:	18 Statia Marasesti nr.12- str. Marasesti
Desenat:	Arh. Alexandra UNTARU		DECEMBRIE 2020	Nr. cadastral: 92637
PLAN AMENAJARE				Specialitatea:
				ARH.
				Nr. Plansa:
				Ap3-18

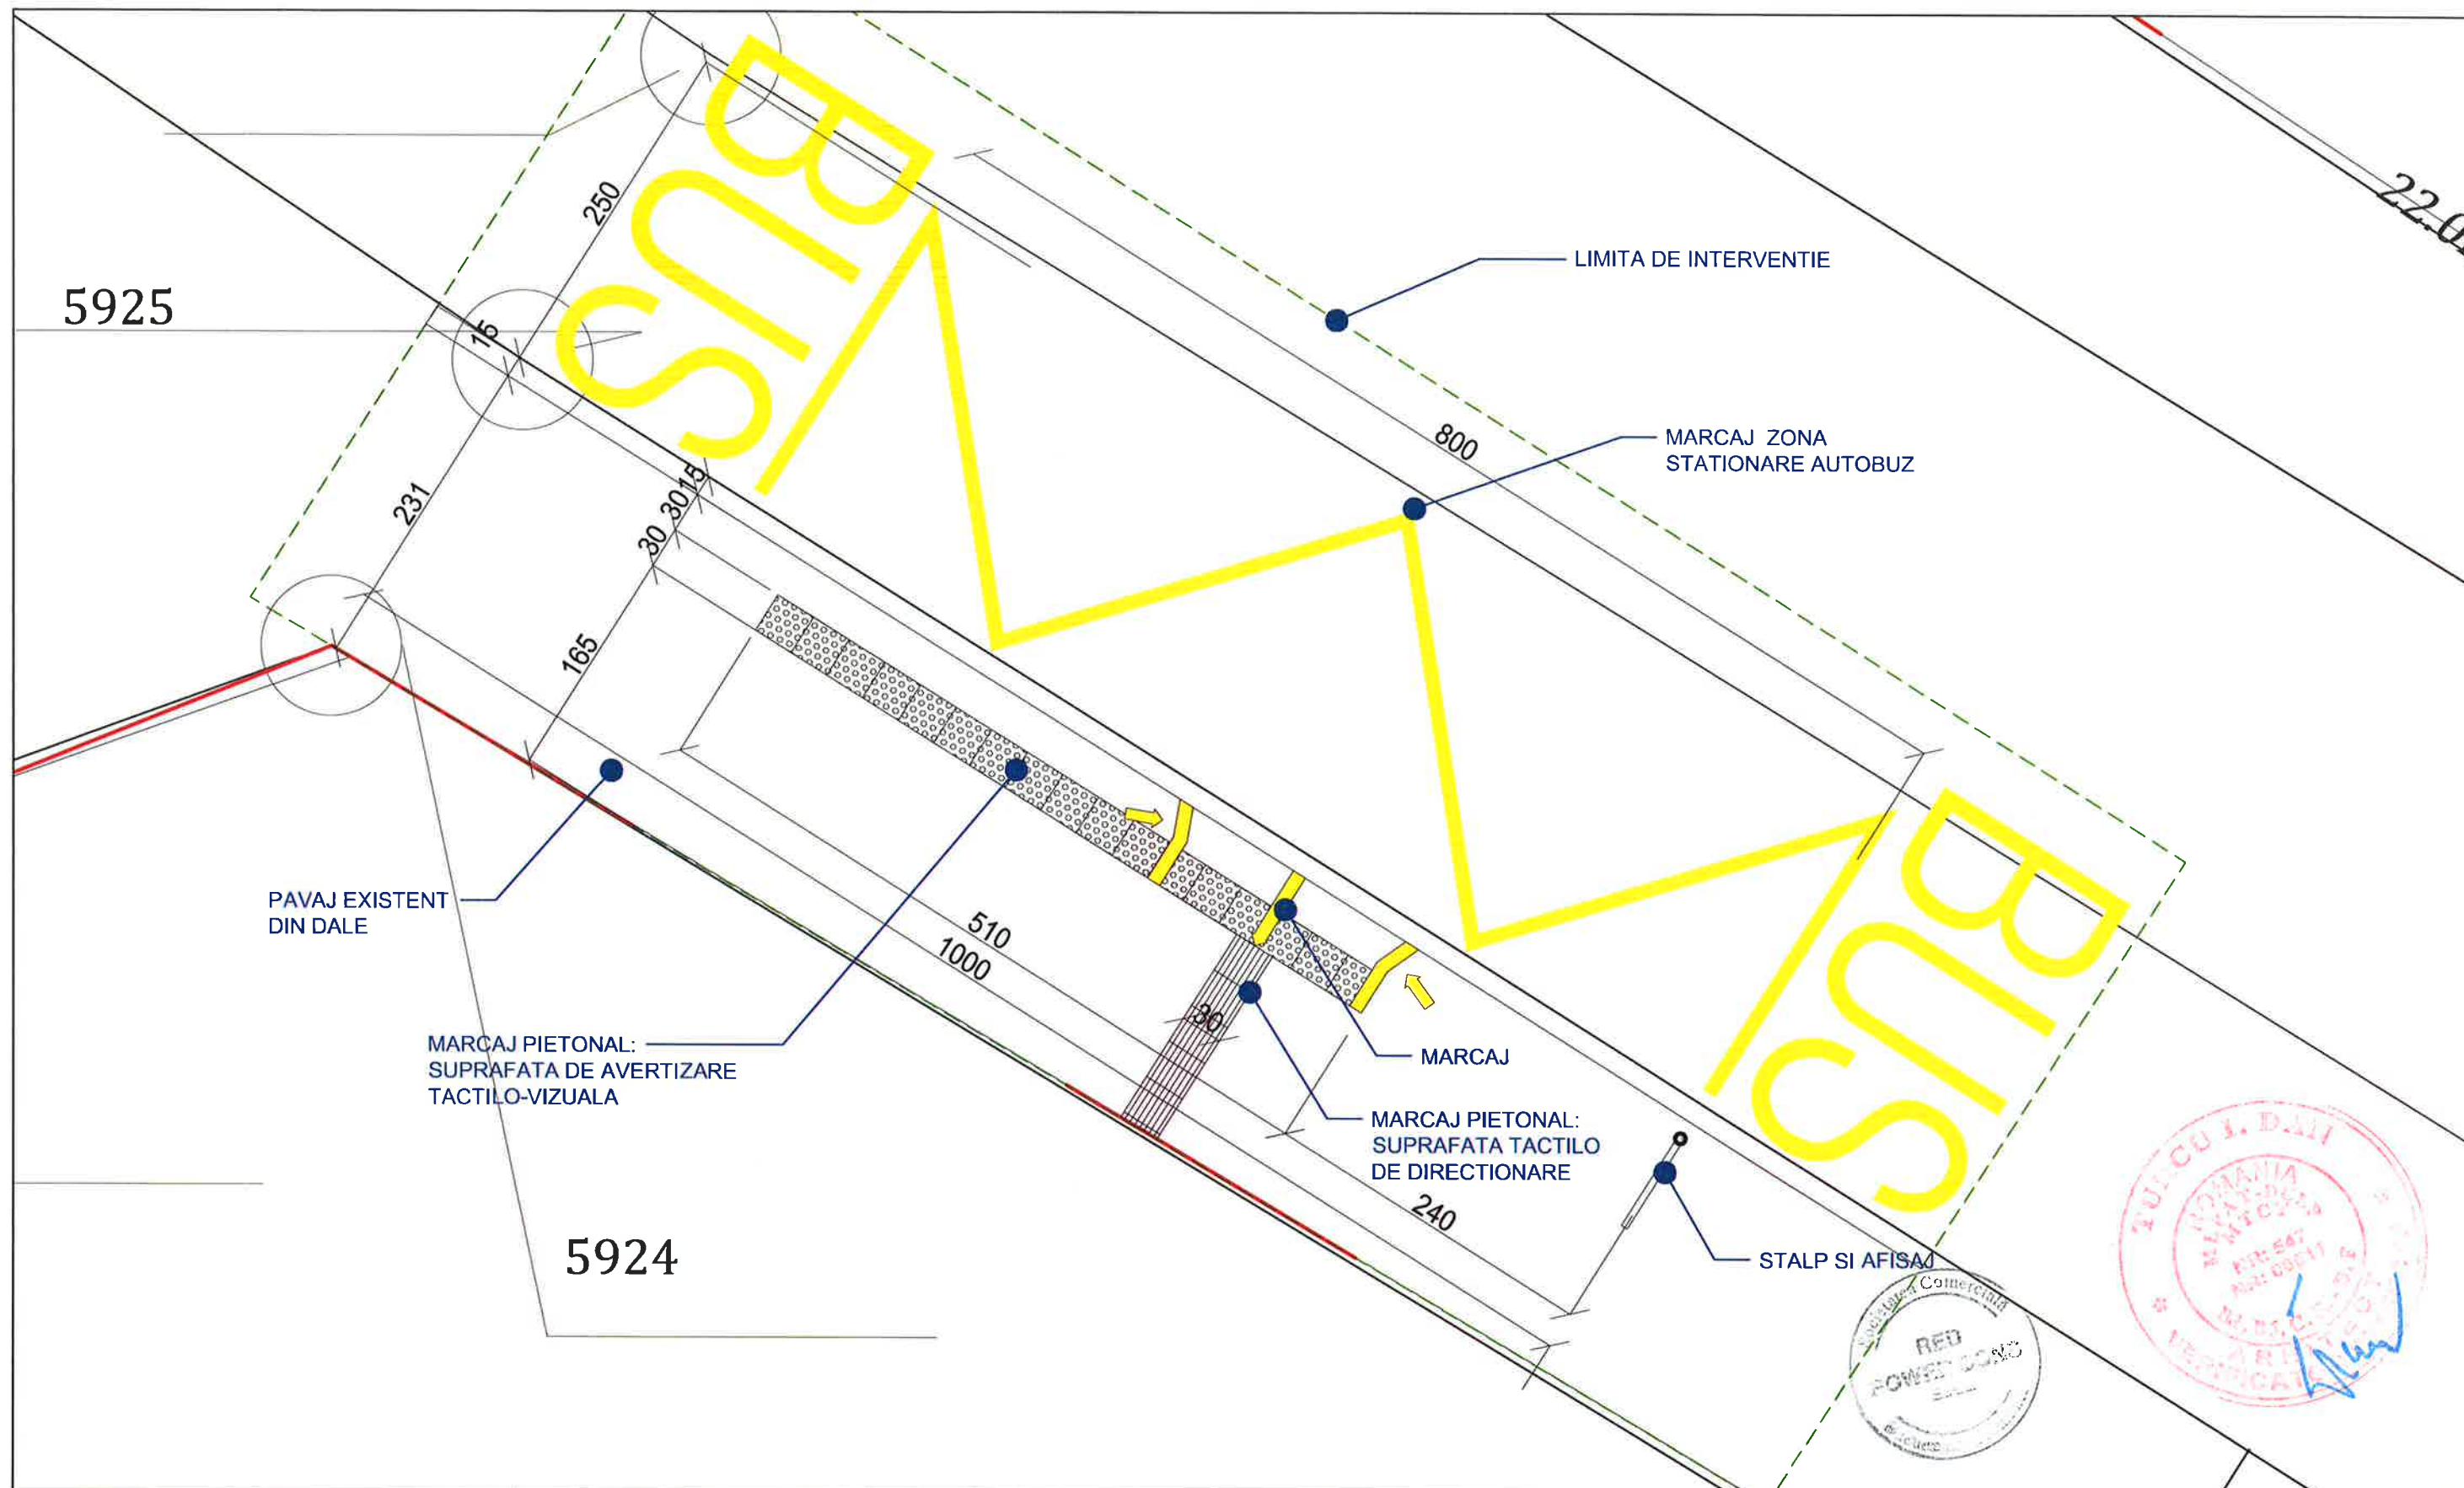

Plan Amenajare SC. 1:50


CATEGORIA DE IMPORTANTA-D
CLASA DE IMPORTANTA -IV

LEGENDA :

	LIMITA DE PROPRIETATE		SUPRAFATA TACTILO DE DIRECTIONARE (DALE BETON 30X30)
	LIMITA DE INTERVENTIE:		SUPRAFATA DE AVERTIZARE TACTILO-VIZUALA PE TOATA LUNGIMEA VEHICULULUI (DALE BETON 30X30)
	MARCAJ SPATIU VERDE PROPUIS PENTRU DESFIINTARE		MARCAJ STATIONARE AUTOBUZ (VOPSEA RUTIERA)
	STALP SI AFISAJ		
	MARCAJ ACCES AUTOBUZ		

Acest desen si informatia cuprinsa in el, nu poate fi copiat, reproducat sau utilizat partial sau in intregime decat cu acordul scris al S.C. RED POWER CONS S.R.L. si nu va fi folosit in alt scop decat cel pentru care a fost elaborat.

Proiectant General:		S.C. RED POWER CONS S.R.L.		Nr. Proiect:
		LIDER DE ASOCIERE		17884 / 24.08.2020
		CUI: RO28322880; Nr.ord R.C.: J40/4358/08.04.2011		
Titlu Proiect:		Beneficiar:		Faza Proiect:
"TRANSPORT PUBLIC ECOLOGIC IN MUNICIPIUL AIUD"		U. A. T. MUNICIPIUL AIUD		Pth-DDE
Adresa :		Adresa :		
Municipiul Aiud, Jud. Alba		Aiud - 515200, județul Alba, Str. Cuza Voda, nr.1		
SPECIFICATIE	NUME:	SEMNRATURA:	Scara:	Titlu Plansa:
Sef Proiect:	Arh. Valentin IMBREA		1:50	OBIECT 3 - STATII INTERMEDIARE DE CALATORI
Proiectat:	Arh. Alexandra UNTARU			21.Statie Marasti nr.2- str. Marasti
Desenat:	Arh. Alexandra UNTARU			Nr. cadastral: 92728
		DECEMBRIE 2020		PLAN AMENAJARE
				Specialitatea:
				ARH.
				Nr. Plansa:
				Ap3-21

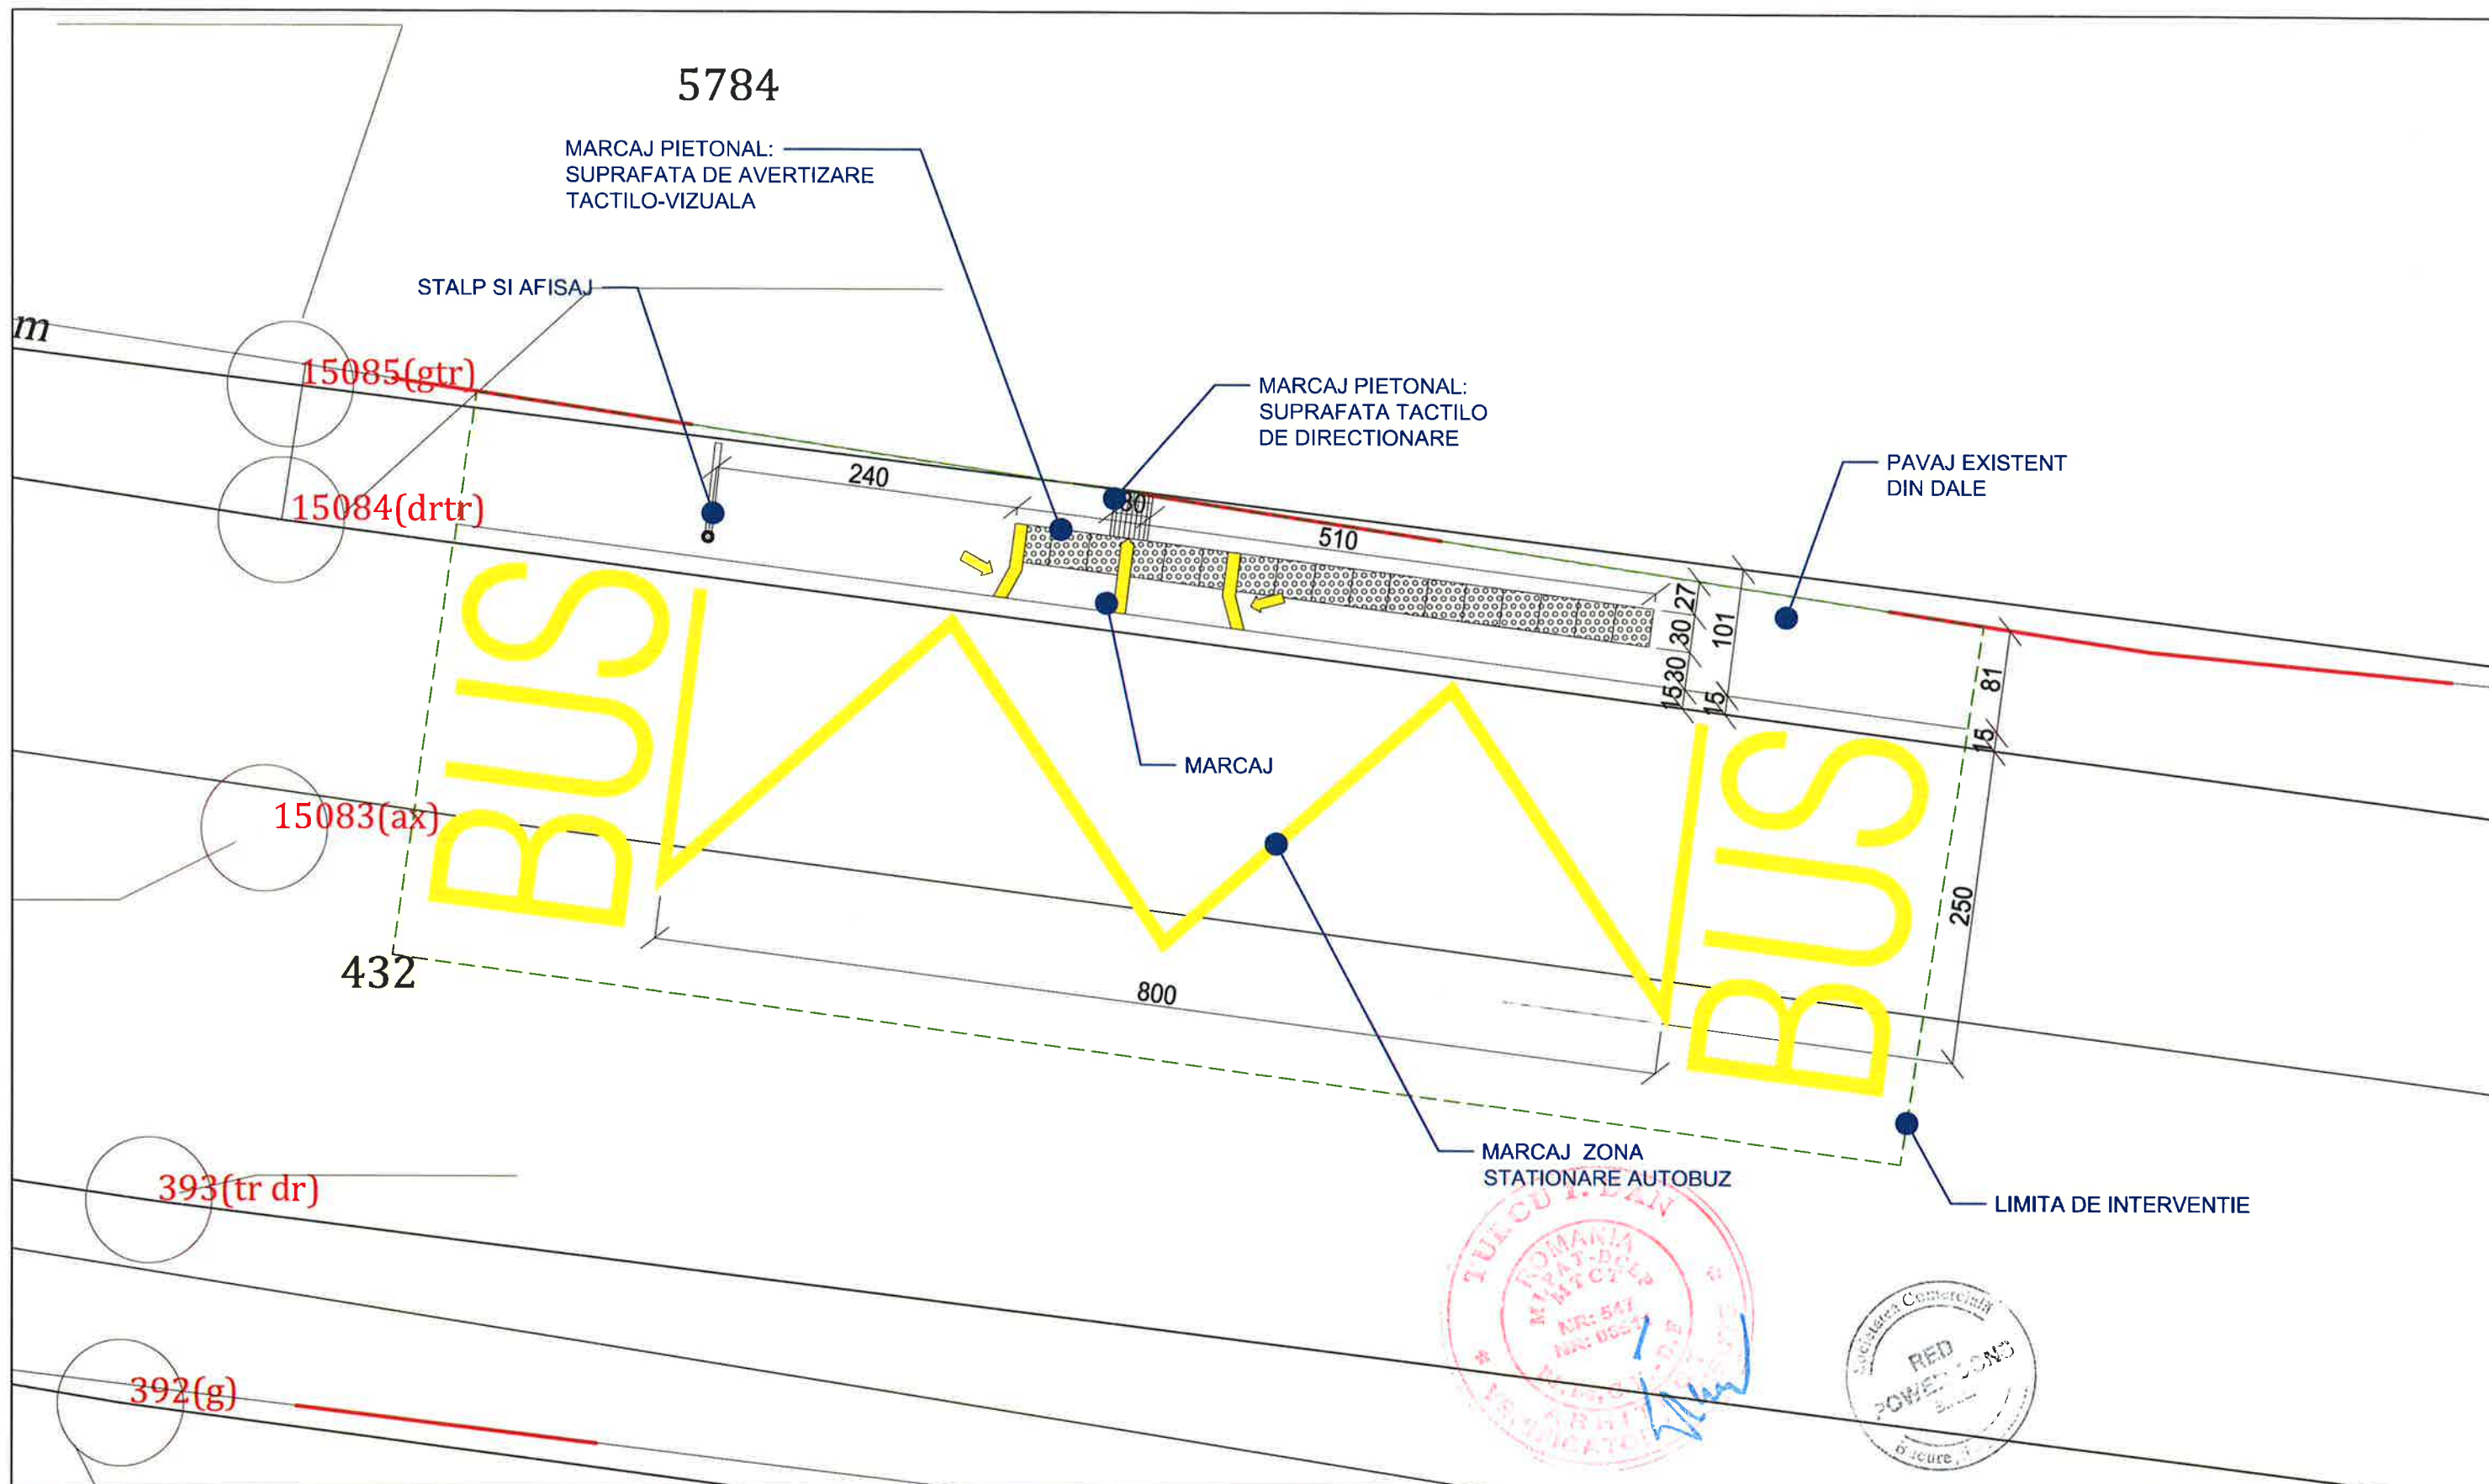

Plan amenajare SC. 1:50

CATEGORIA DE IMPORTANTA-D
CLASA DE IMPORTANTA -IV

LEGENDA :


- LIMITA DE PROPRIETATE
- LIMITA DE INTERVENTIE:
- MARCAJ SPATIU VERDE PROPUSE PENTRU DESFIINTARE
- STALP SI AFISAJ
- MARCAJ ACCES AUTOBUZ

- SUPRAFATA TACTILO DE DIRECTIONARE (DALE BETON 30X30)
- SUPRAFATA DE AVERTIZARE TACTILO-VIZUALA PE TOATA LUNGIMEA VEHICULULUI (DALE BETON 30X30)
- MARCAJ STATIONARE AUTOBUZ (VOPSEA RUTIERA)

Acest desen si informatia cuprinsa in el, nu poate fi copiat, reprodus sau utilizat partial sau in intregime decat cu acordul scris al S.C. RED POWER CONS S.R.L. si nu va fi folosit in alt scop decat cel pentru care a fost elaborat.

Proiectant General:		S.C. RED POWER CONS S.R.L.		Nr. Proiect:
		LIDER DE ASOCIERE		17884 / 24.08.2020
		CUI: RO28322880; Nr.ord.R.C.: J40/4358/08.04.2011		
Titlu Proiect:		Beneficiar: U. A. T. MUNICIPIUL AIUD		Faza Proiect:
Adresa :		Adresa : Aiud - 515200, judetul Alba, Str. Cuza Voda, nr.1		Pth-DDE
SPECIFICATIE	NUME:	SEMNATURA	Scara	Titlu Plansa:
Sef Proiect:	Arh. Valentin IMBREA	Arh. Valentin IMBREA	1:50	OBIECT 3 - STATII INTERMEDIARE DE CALATORI
Proiectat:	Arh. Alexandra UNTARU	Arh. Alexandra UNTARU	1:50	22 Statia Stefan cel Mare nr.24- str. Stefan cel Mare
Desenat:	Arh. Alexandra UNTARU	Arh. Alexandra UNTARU	1:50	Nr. cadastral: 92643
		Data:		Specialitatea:
		DECEMBRIE 2020		ARH.
		PLAN AMENAJARE		Nr. Plansa:
				Ap3-22

ax)

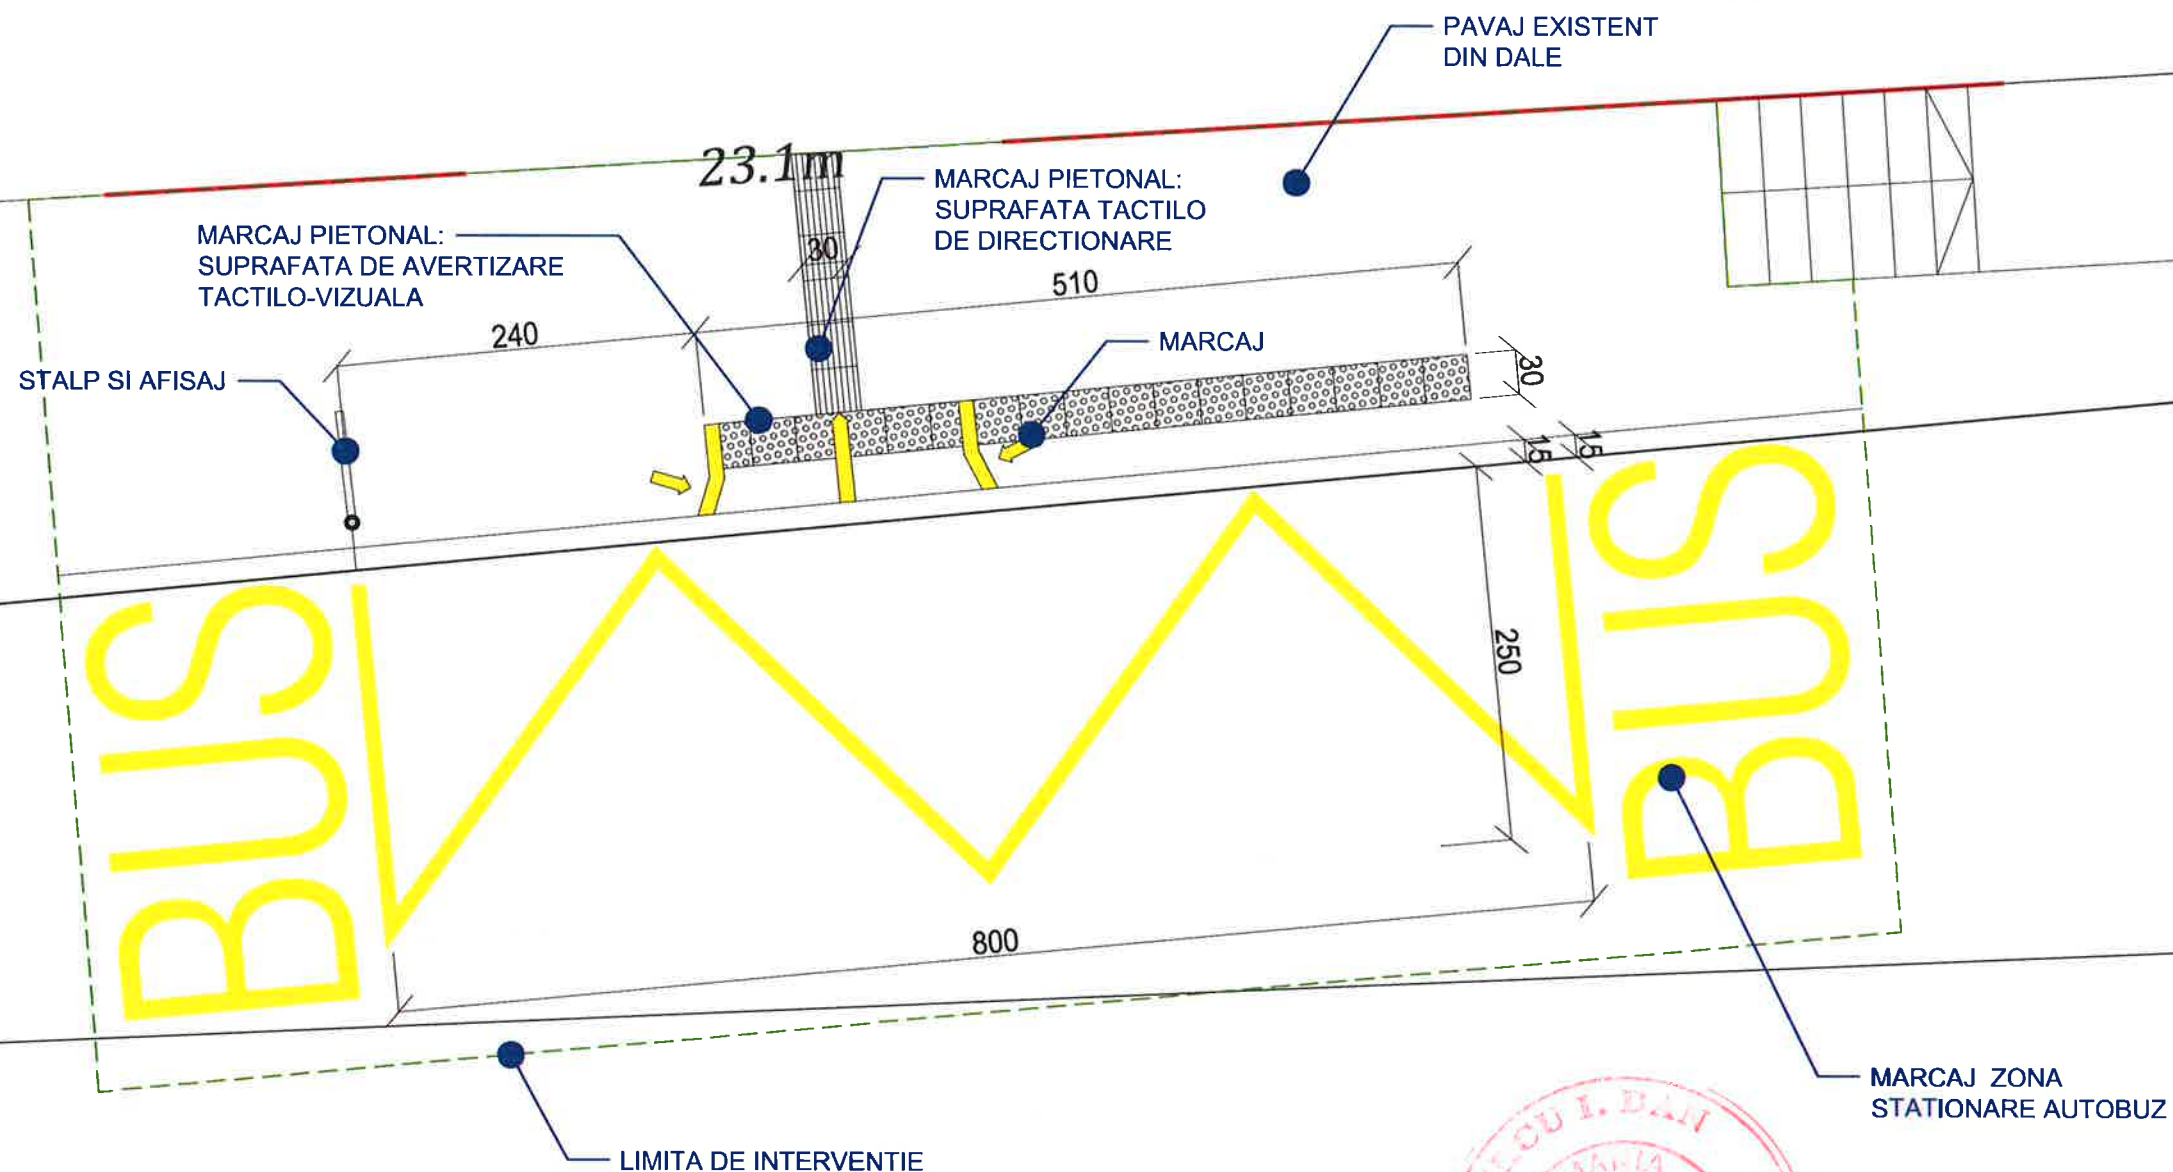

Plan amenajare SC. 1:50


CATEGORIA DE IMPORTANTA-D
CLASA DE IMPORTANTA -IV

LEGENDA :


- | | | | |
|---|---|---|---|
|  | LIMITA DE PROPRIETATE |  | SUPRAFATA TACTILO DE DIRECTIONARE
(DALE BETON 30X30) |
|  | LIMITA DE INTERVENTIE: | | |
|  | MARCAJ SPATIU VERDE PROPUȘ
PENTRU DESFIINTARE |  | SUPRAFATA DE AVERTIZARE TACTILO-
VIZUALA PE TOATA LUNGIMEA VEHICULULUI
(DALE BETON 30X30) |
|  | STALP SI AFISAJ |  | MARCAJ STATIONARE AUTOBUZ
(VOPSEA RUTIERA) |
|  | MARCAJ ACCES AUTOBUZ | | |




Acest desen si informatia cuprinsa in el, nu poate fi copiat, reprodus sau utilizat partial sau in intregime decat cu acordul scris al S.C. RED POWER CONS S.R.L. si nu va fi folosit in alt scop decat cel pentru care a fost elaborat.


Proiectant General:				S.C. RED POWER CONS S.R.L. LIDER DE ASOCIERE CUI: RO28322880; Nr.ord.R.C.: J40/4358/08.04.2011		Nr. Proiect: 17884 / 24.08.2020	
Titlu Proiect: "TRANSPORT PUBLIC ECOLOGIC ÎN MUNICIPIUL AIUD"				Beneficiar: U. A. T. MUNICIPIUL AIUD Adresa : Aiud - 515200, județul Alba, Str. Cuza Voda, nr.1		Faza Proiect: Pth-DDE	
Adresa : Municipiul Aiud, Jud. Alba							
SPECIFICATIE	NUME:		Scara:	Titlu Plansa:		Specialitatea:	
Sef Proiect:	Arh. Valentin IMBREA		1:50	OBIECT 3 - STATII INTERMEDIARE DE CALATORI 23.Statia Stefan cel Mare nr.10 - str. Stefan cel Mare Nr. cadastral: 92643		ARH.	
Proiectat:	Arh. Alexandra UNTARU		Data:	PLAN AMENAJARE		Nr. Plansa: Ap3-23	
Desenat:	Arh. Alexandra UNTARU		DECEMBRIE 2020				

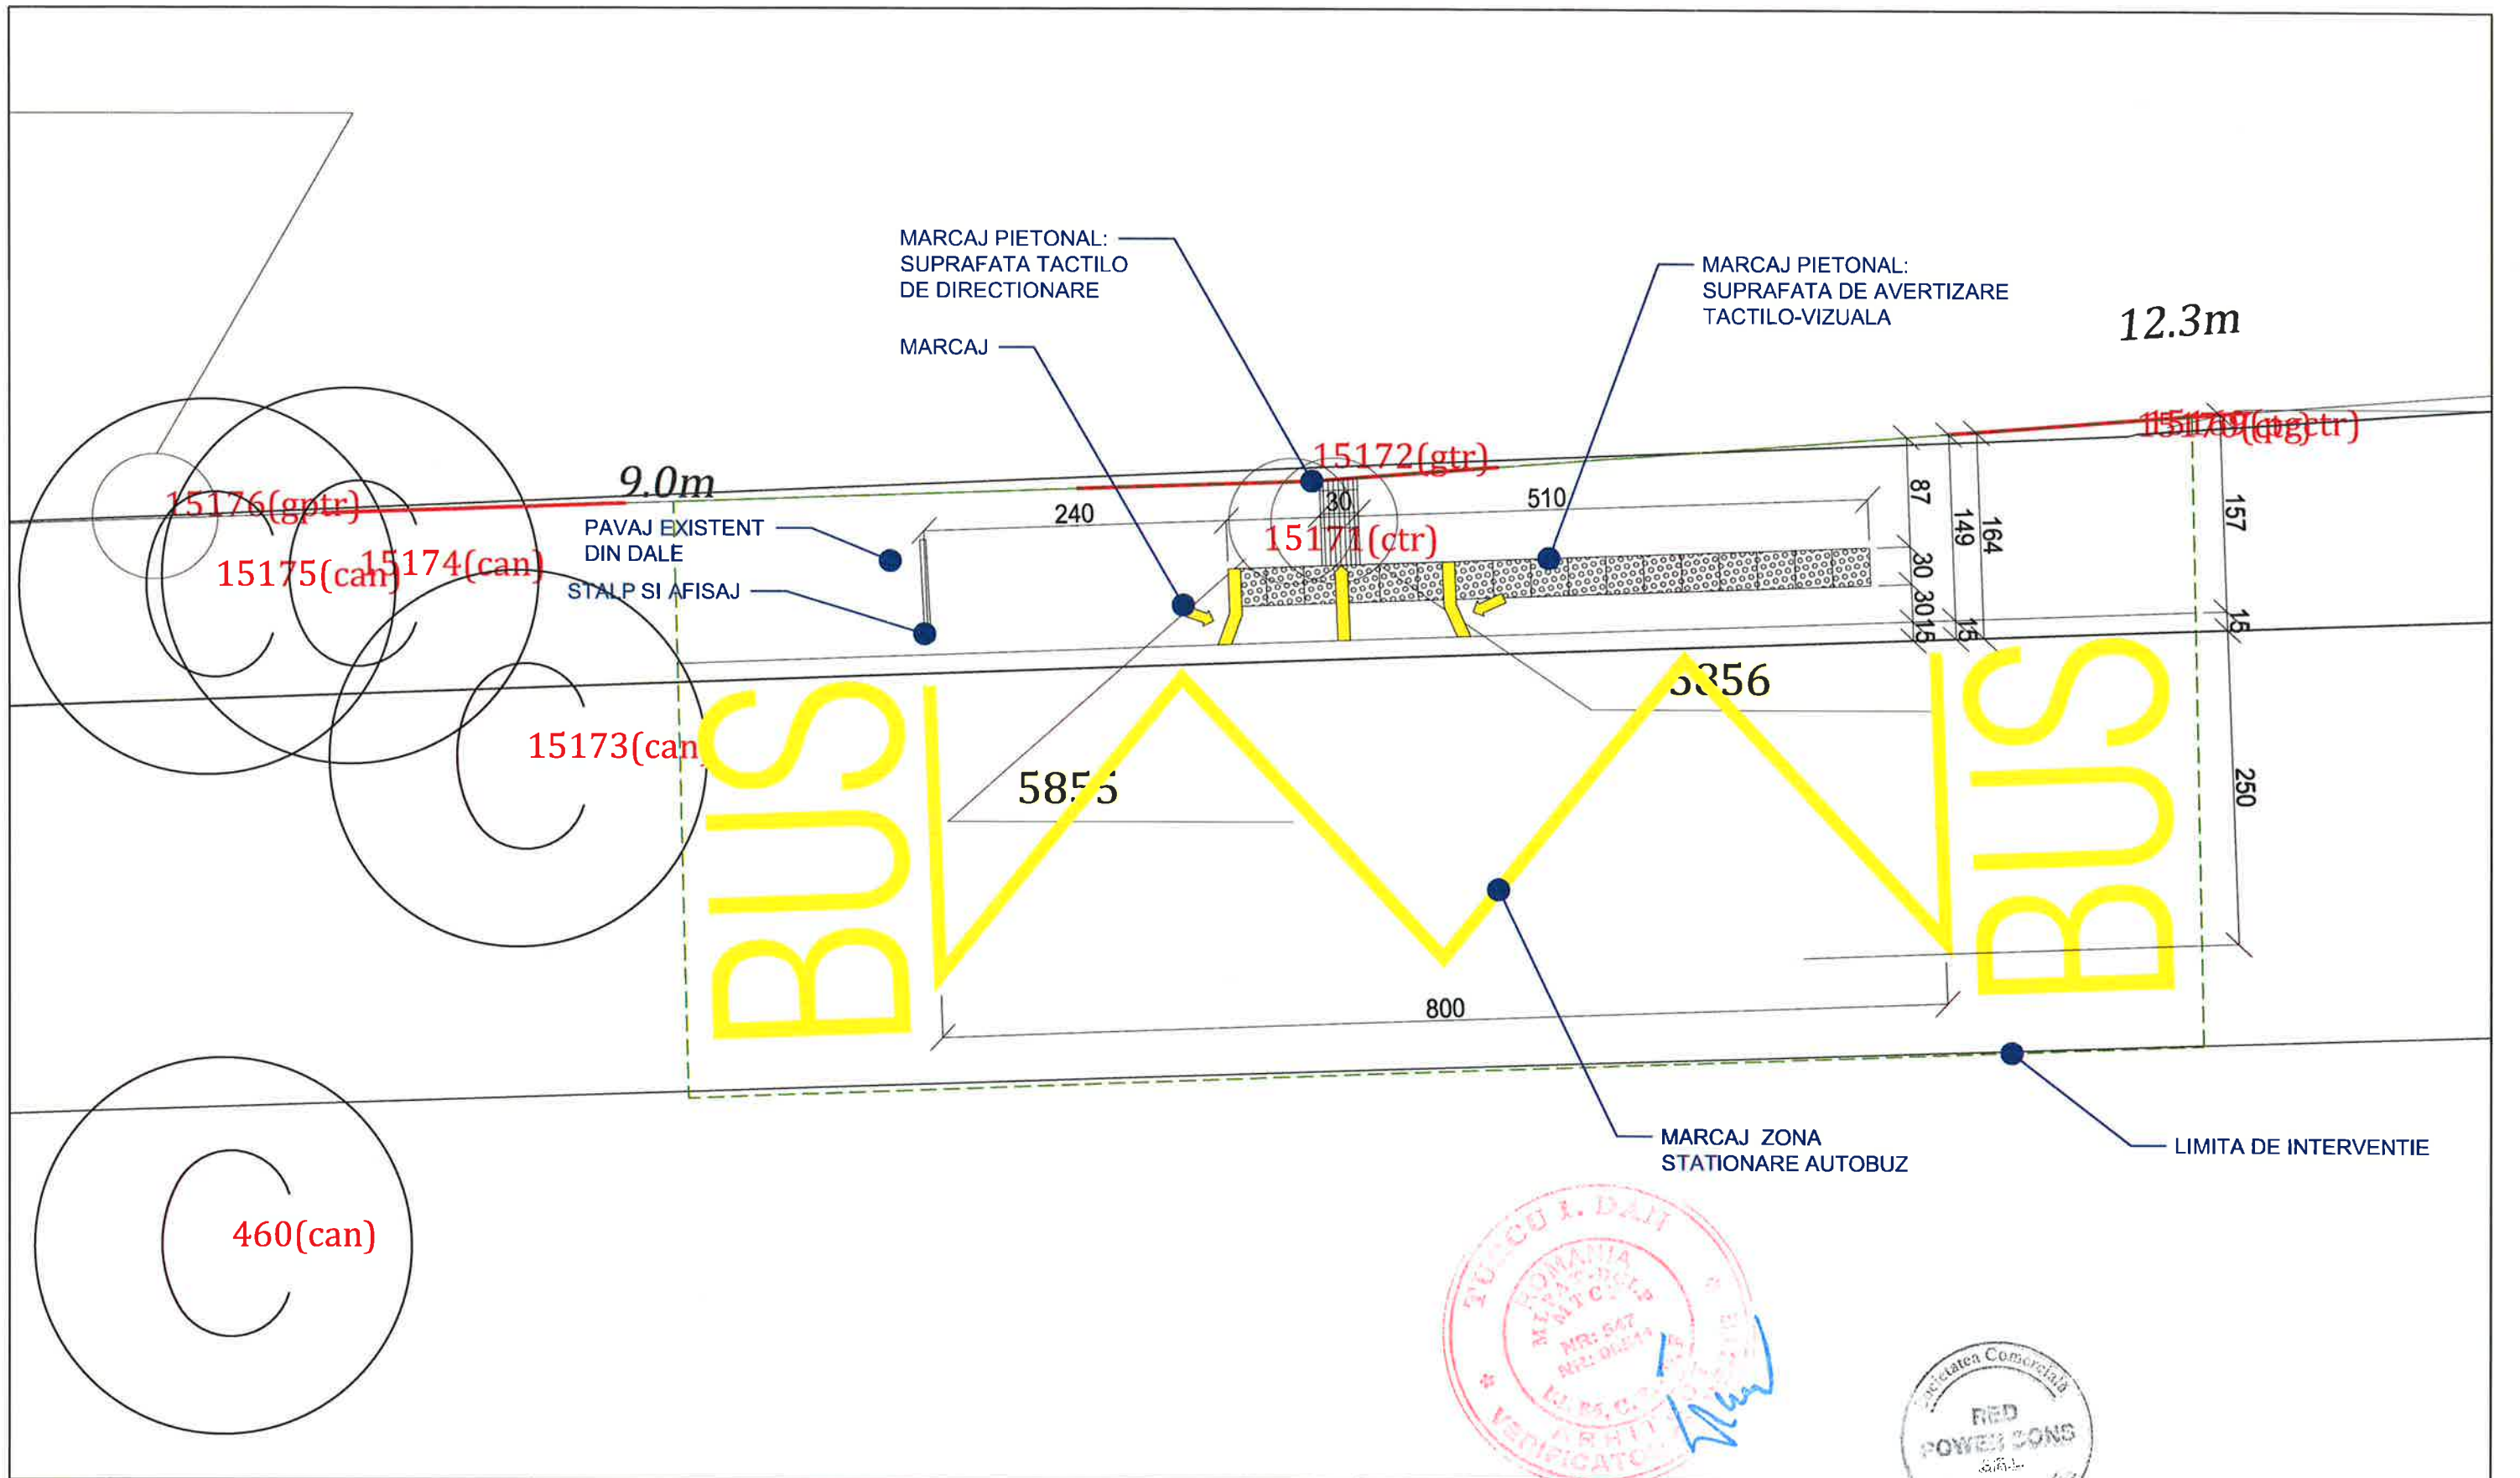


Plan amenajare SC. 1:50		Acest desen si informatia cuprinsa in el, nu poate fi copiat, reprodus sau utilizat partial sau in intregime decat cu acordul scris al S.C. RED POWER CONS S.R.L. si nu va fi folosit in alt scop decat cel pentru care a fost elaborat.		
CATEGORIA DE IMPORTANTA-D CLASA DE IMPORTANTA -IV	LEGENDA : LIMITA DE PROPRIETATE LIMITA DE INTERVENTIE: MARCAJ SPATIU VERDE PROPS PENTRU DESFIINTARE STALP SI AFISAJ MARCAJ ACCES AUTOBUZ	SUPRAFATA TACTILO DE DIRECTIONARE (DALE BETON 30X30) SUPRAFATA DE AVERTIZARE TACTILO- VIZUALA PE TOATA LUNGIMEA VEHICULULUI (DALE BETON 30X30) MARCAJ STATIONARE AUTOBUZ (VOPSEA RUTIERA)	Proiectant General: RED POWER CONS S.C. RED POWER CONS S.R.L. LIDER DE ASOCIERE CU: RO28322880; Nr.ord.R.C.: J40/4358/08.04.2011 Nr. Proiect: 17884 / 24.08.2020	
			Titlu Proiect: "TRANSPORT PUBLIC ECOLOGIC IN MUNICIPIUL AIUD" DIN ROMANIA Beneficiar: U. A. T. MUNICIPIUL AIUD Adresa : Aiud - 515200, județul Alba, Str. Cuza Voda, nr.1 Faza Proiect: Pth-DDE	
			Adresa : Municipiul Aiud, Jud. Alba 1781 Titlu Plansa: OBIECT 3 - STATII INTERMEDIARE DE CALATORI 24.Statia Stefan cel Mare nr.70- str. Stefan cel Mare Nr. cadastral: 92643 Specialitatea: ARH.	
			SPECIFICATIE NUME: SEMNATURA: Scara: 1:50 Sef Proiect: Arh. Valentin IMBREA Proiectat: Arh. Alexandra UNTARU Desenat: Arh. Alexandra UNTARU Data: DECEMBRIE 2020	
			PLAN AMENAJARE Nr. Plansa: Ap3-24	

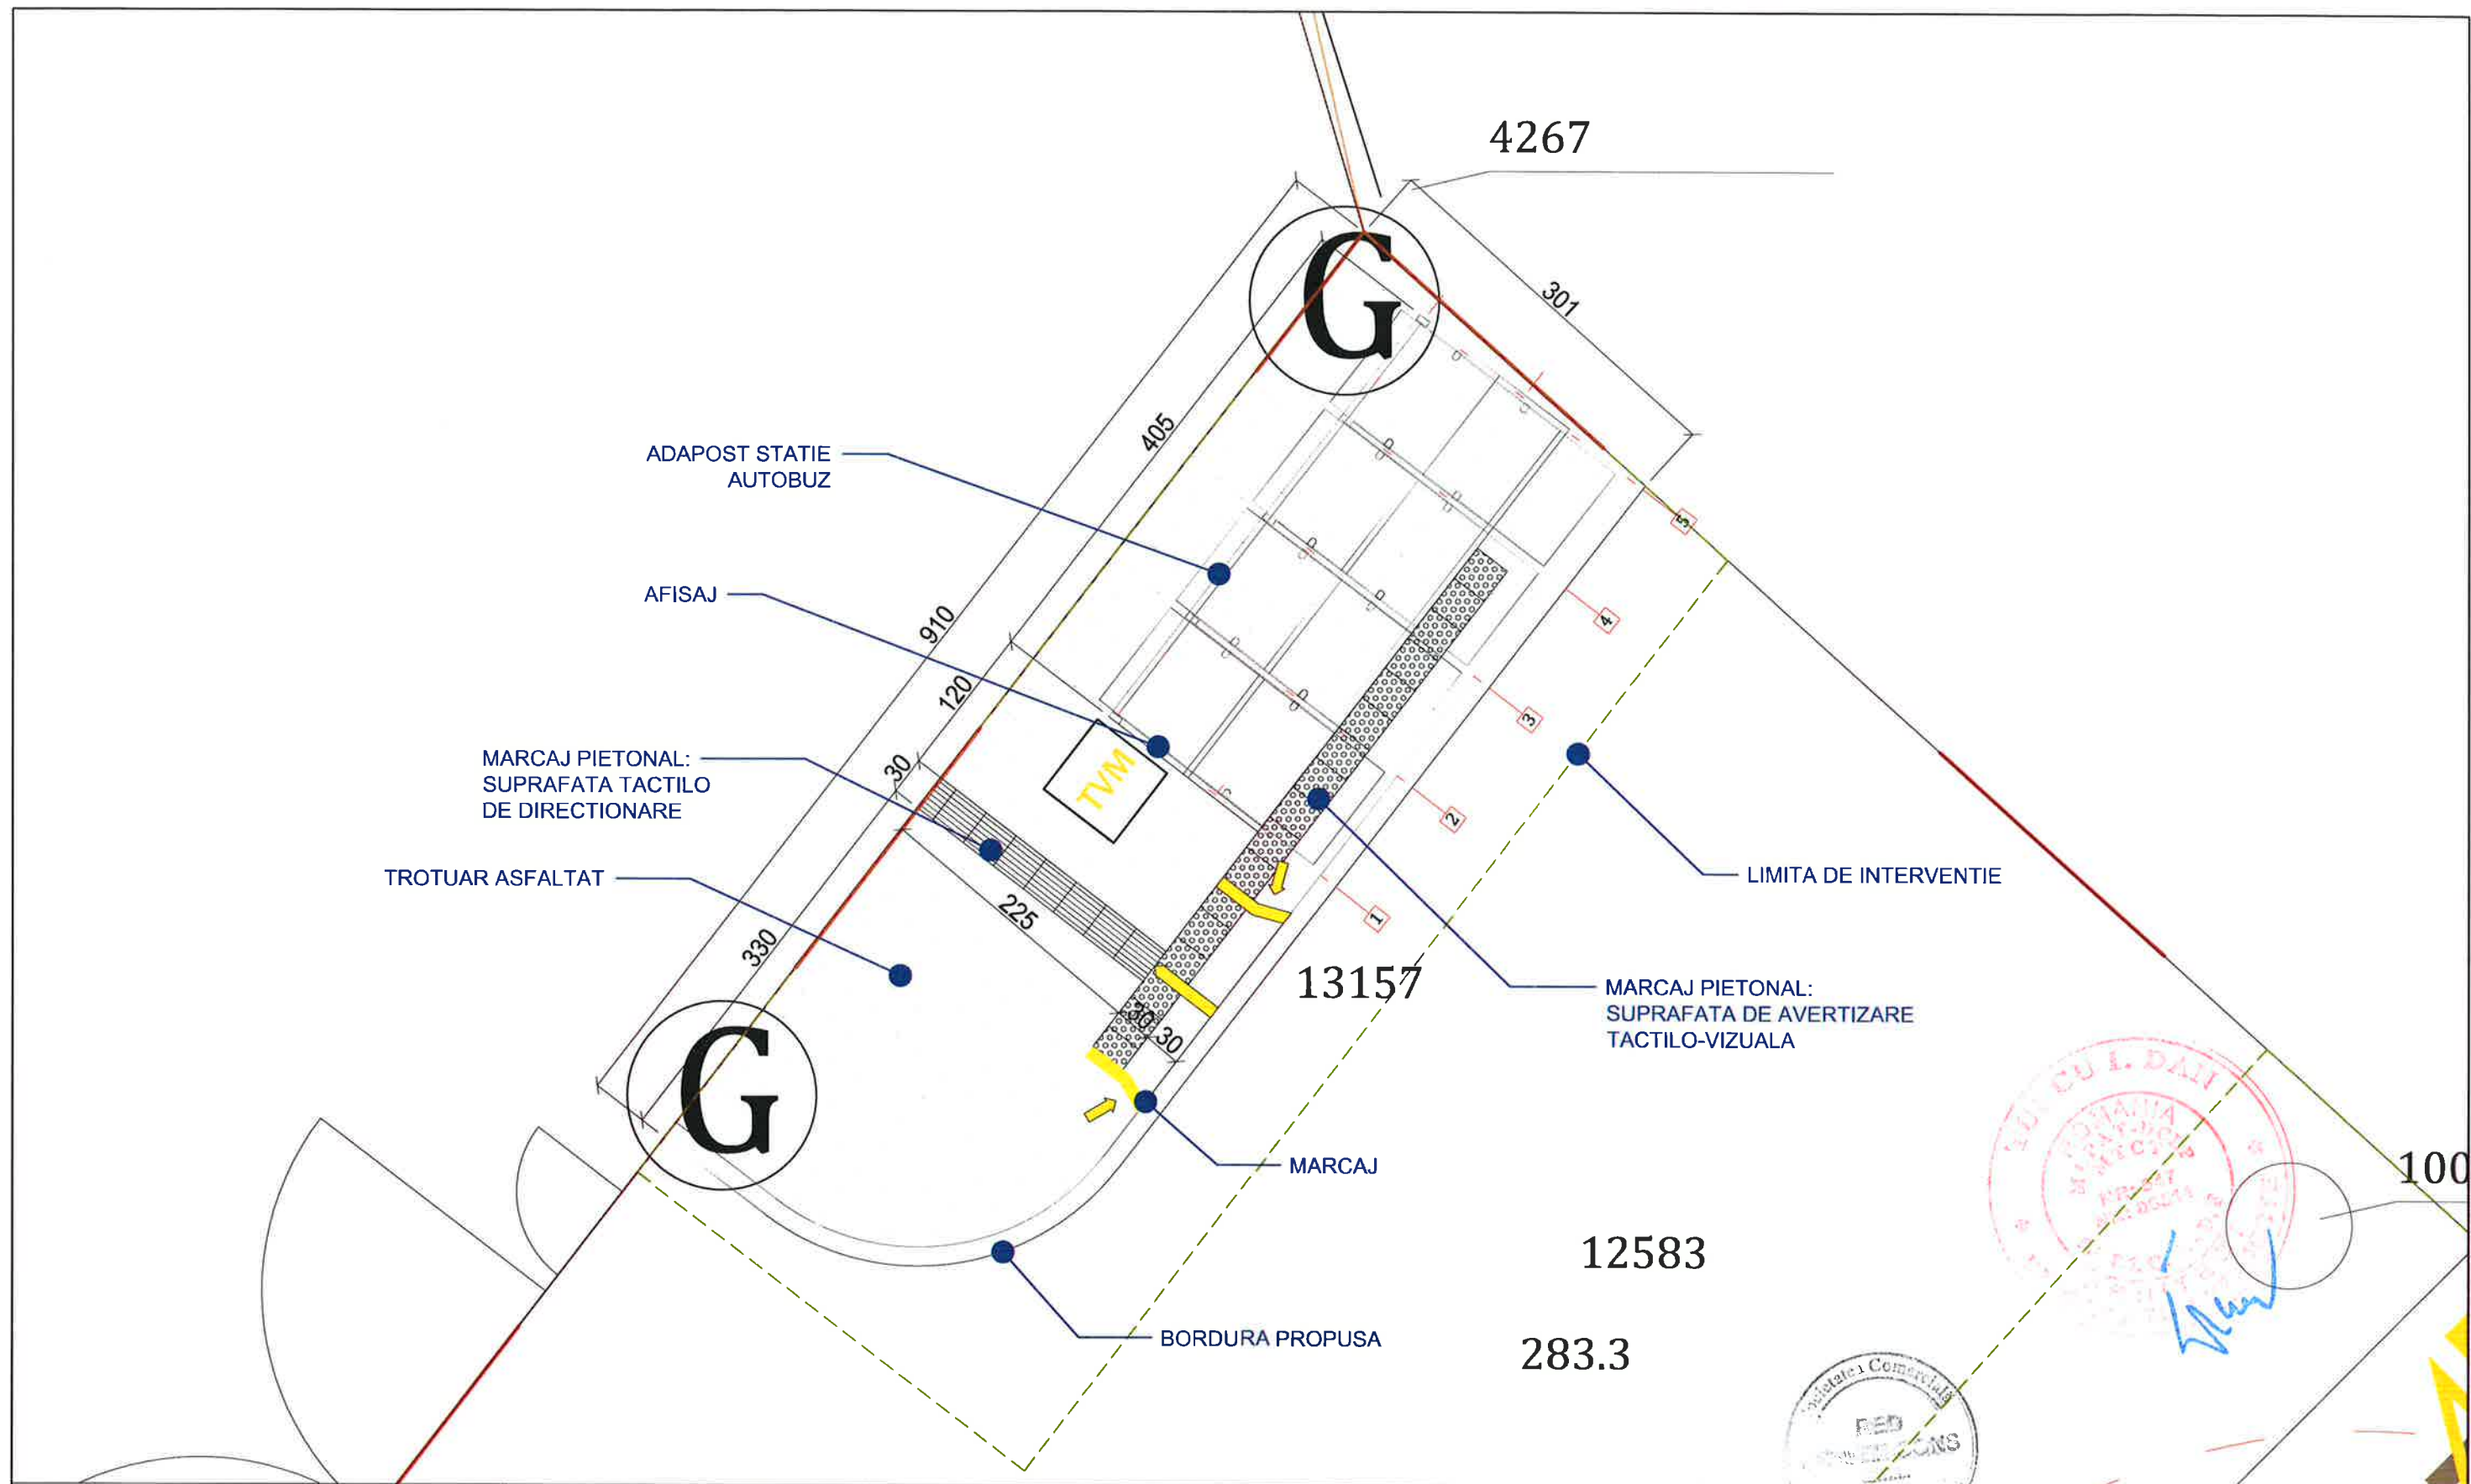

   Plan de Situatie SC. 1:50		Acest desen si informatia cuprinsa in el, nu poate fi copiat, reprodus sau utilizat partial sau in intregime decat cu acordul scris al S.C. RED POWER CONS S.R.L. si nu va fi folosit in alt scop decat cel pentru care a fost elaborat.																	
CATEGORIA DE IMPORTANTA-D CLASA DE IMPORTANTA -IV GRAD IV DE REZISTENTA LA FOC	LEGENDA :																		
	 LIMITA DE PROPRIETATE	 SUPRAFATA TACTILO DE DIRECTIONARE																	
	 LIMITA DE INTERVENTIE:	 SUPRAFATA DE AVERTIZARE TACTILO-VIZUALA PE TOATA LUNGIMEA VEHICULUL																	
	 STALP	 TROTUAR Suprf.:24.44mp																	
	 MARCAJ ACCES AUTOBUZ																		
 TVM	AUTOMAT REINCARCARE CARDURI SI EMITERE BILETE TIP TVM																		
		Proiectant General: Titlu Proiect: "TRANSPORT PUBLIC ECOLOGIC IN MUNICIPIUL AIUD" Adresa : Municipiul Aiud, Jud. Alba 1781 <table><tr><td>SPECIFICATIE</td><td>NUME:</td><td>SEMNAFURA</td><td>Scara:</td></tr><tr><td>Sef Proiect:</td><td>Arh. Valentin IMBREA</td><td></td><td>1:50</td></tr><tr><td>Proiectat:</td><td>Arh. Alexandra UNTARU</td><td></td><td>Data:</td></tr><tr><td>Desenat:</td><td>Arh. Alexandra UNTARU</td><td></td><td>DECEMBRIE 2020</td></tr></table>		SPECIFICATIE	NUME:	SEMNAFURA	Scara:	Sef Proiect:	Arh. Valentin IMBREA		1:50	Proiectat:	Arh. Alexandra UNTARU		Data:	Desenat:	Arh. Alexandra UNTARU		DECEMBRIE 2020
SPECIFICATIE	NUME:	SEMNAFURA	Scara:																
Sef Proiect:	Arh. Valentin IMBREA		1:50																
Proiectat:	Arh. Alexandra UNTARU		Data:																
Desenat:	Arh. Alexandra UNTARU		DECEMBRIE 2020																
		S.C. RED POWER CONS S.R.L. LIDER DE ASOCIERE CUI: RO28322880; Nr.ord.R.C.: J40/4358/08.04.2011 Nr. Proiect: 17884/24.08.2020 Beneficiar: U. A. T. MUNICIPIUL AIUD Adresa : Aiud - 515200, județul Alba, Str. Cuza Voda, nr.1 Titlu Plansa: OBIECT 3 - STATII INTERMEDIARE DE CALATORI 25. Str. Gheorghe Lazar Nr. cadastral: 92649 Specialitatea: ARH. Nr. Plansa: Ap3-25 PLAN AMENAJARE																	

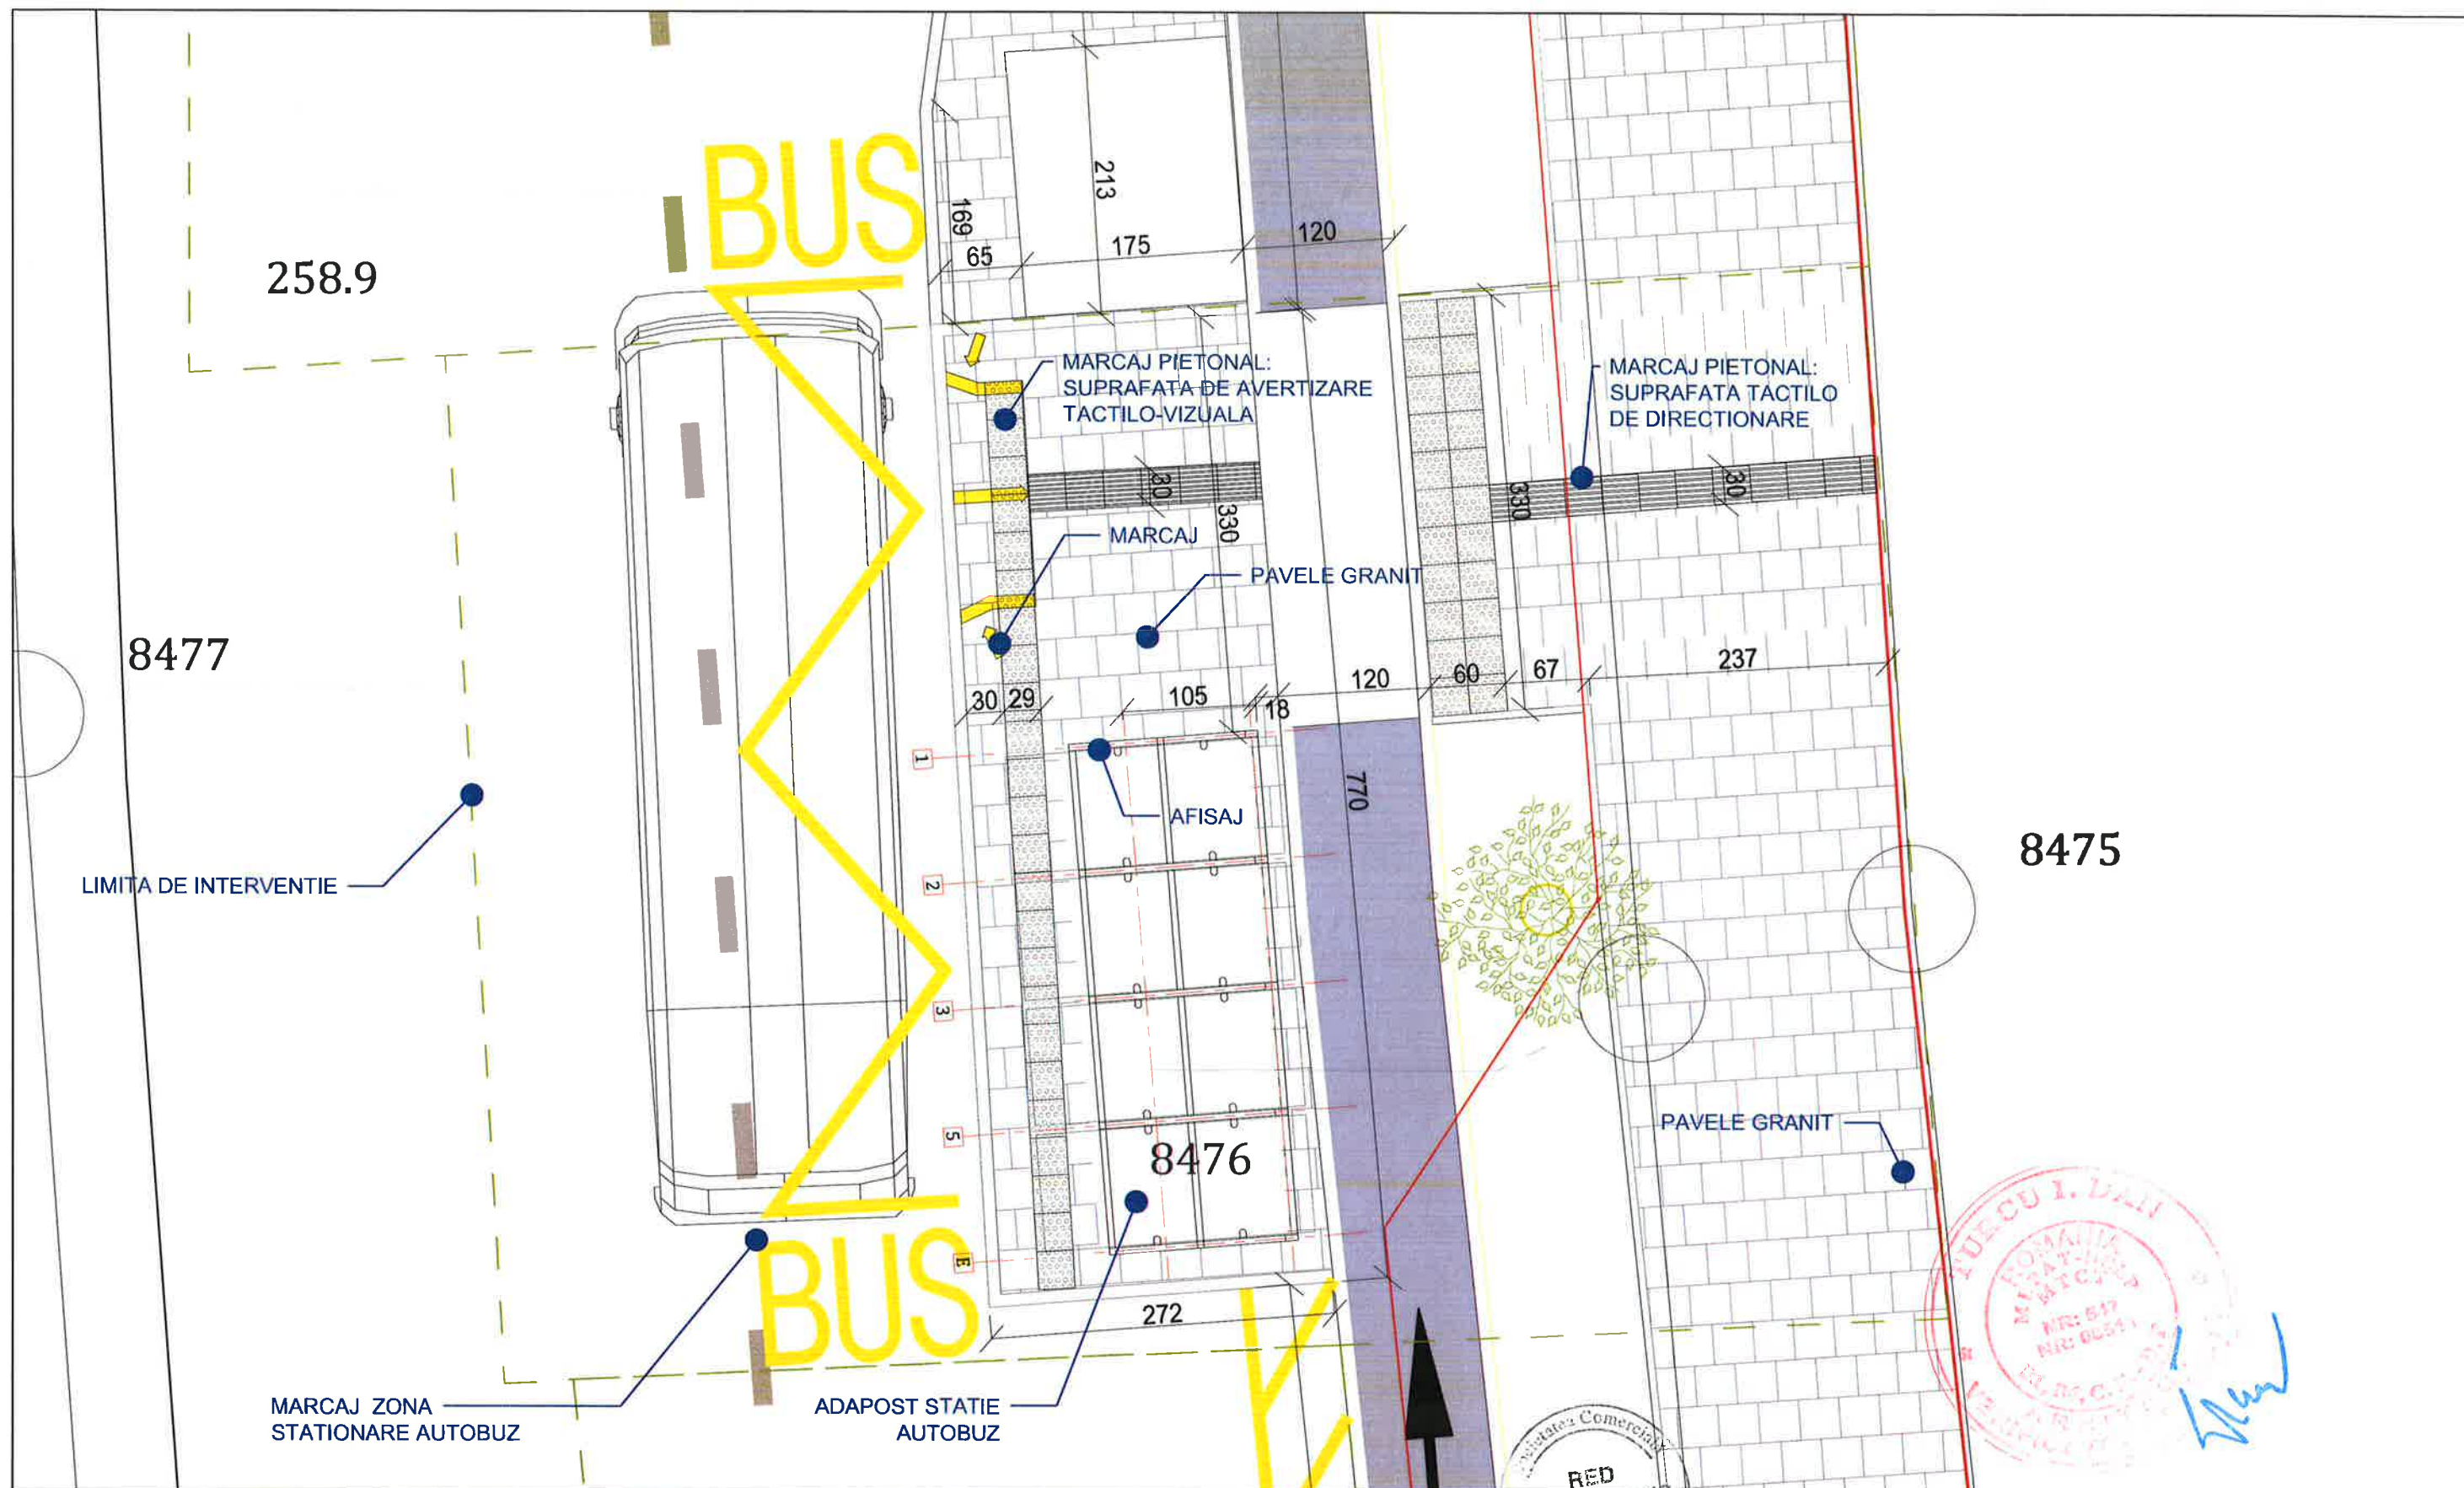

Plan de Situat�ie SC. 1:50		LEGENDA :		Acest desen si informatia cuprinsa in el, nu poate fi copiat, reprodus sau utilizat partial sau in intregime decat cu acordul scris al S.C. RED POWER CONS S.R.L. si nu va fi folosit in alt scop decat cel pentru care a fost elaborat.	
CATEGORIA DE IMPORTANTA-D CLASA DE IMPORTANTA -IV GRAD IV DE REZISTENTA LA FOC		LIMITA DE PROPRIETATE		SUPRAFATA TACTILO DE DIRECTIONARE (DALE BETON 30X30)	Proiectant General: RED POWER CONS Titlu Proiect: "TRANSPORT PUBLIC ECOLOGIC IN MUNICIPIUL AIUD" Adresa : Municipiul Aiud, Jud. Alba Specificatie: Nume: Valentin IMBREA Sef Proiect: Arh. Valentin IMBREA Proiectat: Arh. Alexandra UNTARU Desenat: Arh. Alexandra UNTARU Scara: 1:50 Data: DECEMBRIE 2020
		LIMITA DE INTERVENTIE:		SUPRAFATA DE AVERTIZARE TACTILO-VIZUALA PE TOATA LUNGIMEA VEHICULULUI (DALE BETON 30X30)	
		MARCAJ SPATIU VERDE PROPOS PENTRU DESFIINTARE		MARCAJ STATIONARE AUTOBUZ (VOPSEA RUTIERA)	
		STALP SI AFISAJ		PLACI GRANIT Suprf. : 20mp	
		MARCAJ ACCES AUTOBUZ			
		AUTOMAT REINCARCARE CARDURI SI EMITERE BILETE TIP TVM			S.C. RED POWER CONS S.R.L. CA LIDER DE ASOCIERE CUI: RO28322880; Nr.ord.R.C.: J40/4358/08.04.2011 Beneficiar: U. A. T. MUNICIPIUL AIUD Adresa : Aiud - 515200, jude�ul Alba, Str. Cuza Voda, nr.1 Titlu Plansa: OBIECT 3 - STATII INTERMEDIARE DE CALATORI 26. Statia Cetate 1 - Str. Cuza Voda Nr. cadastrai: 91339/91342 PLAN AMENAJARE
					Nr. Proiect: 17884/24.08.2020 Faza Proiect: Pth-DDE Specialitatea: ARH. Nr. Plansa: Ap3-26

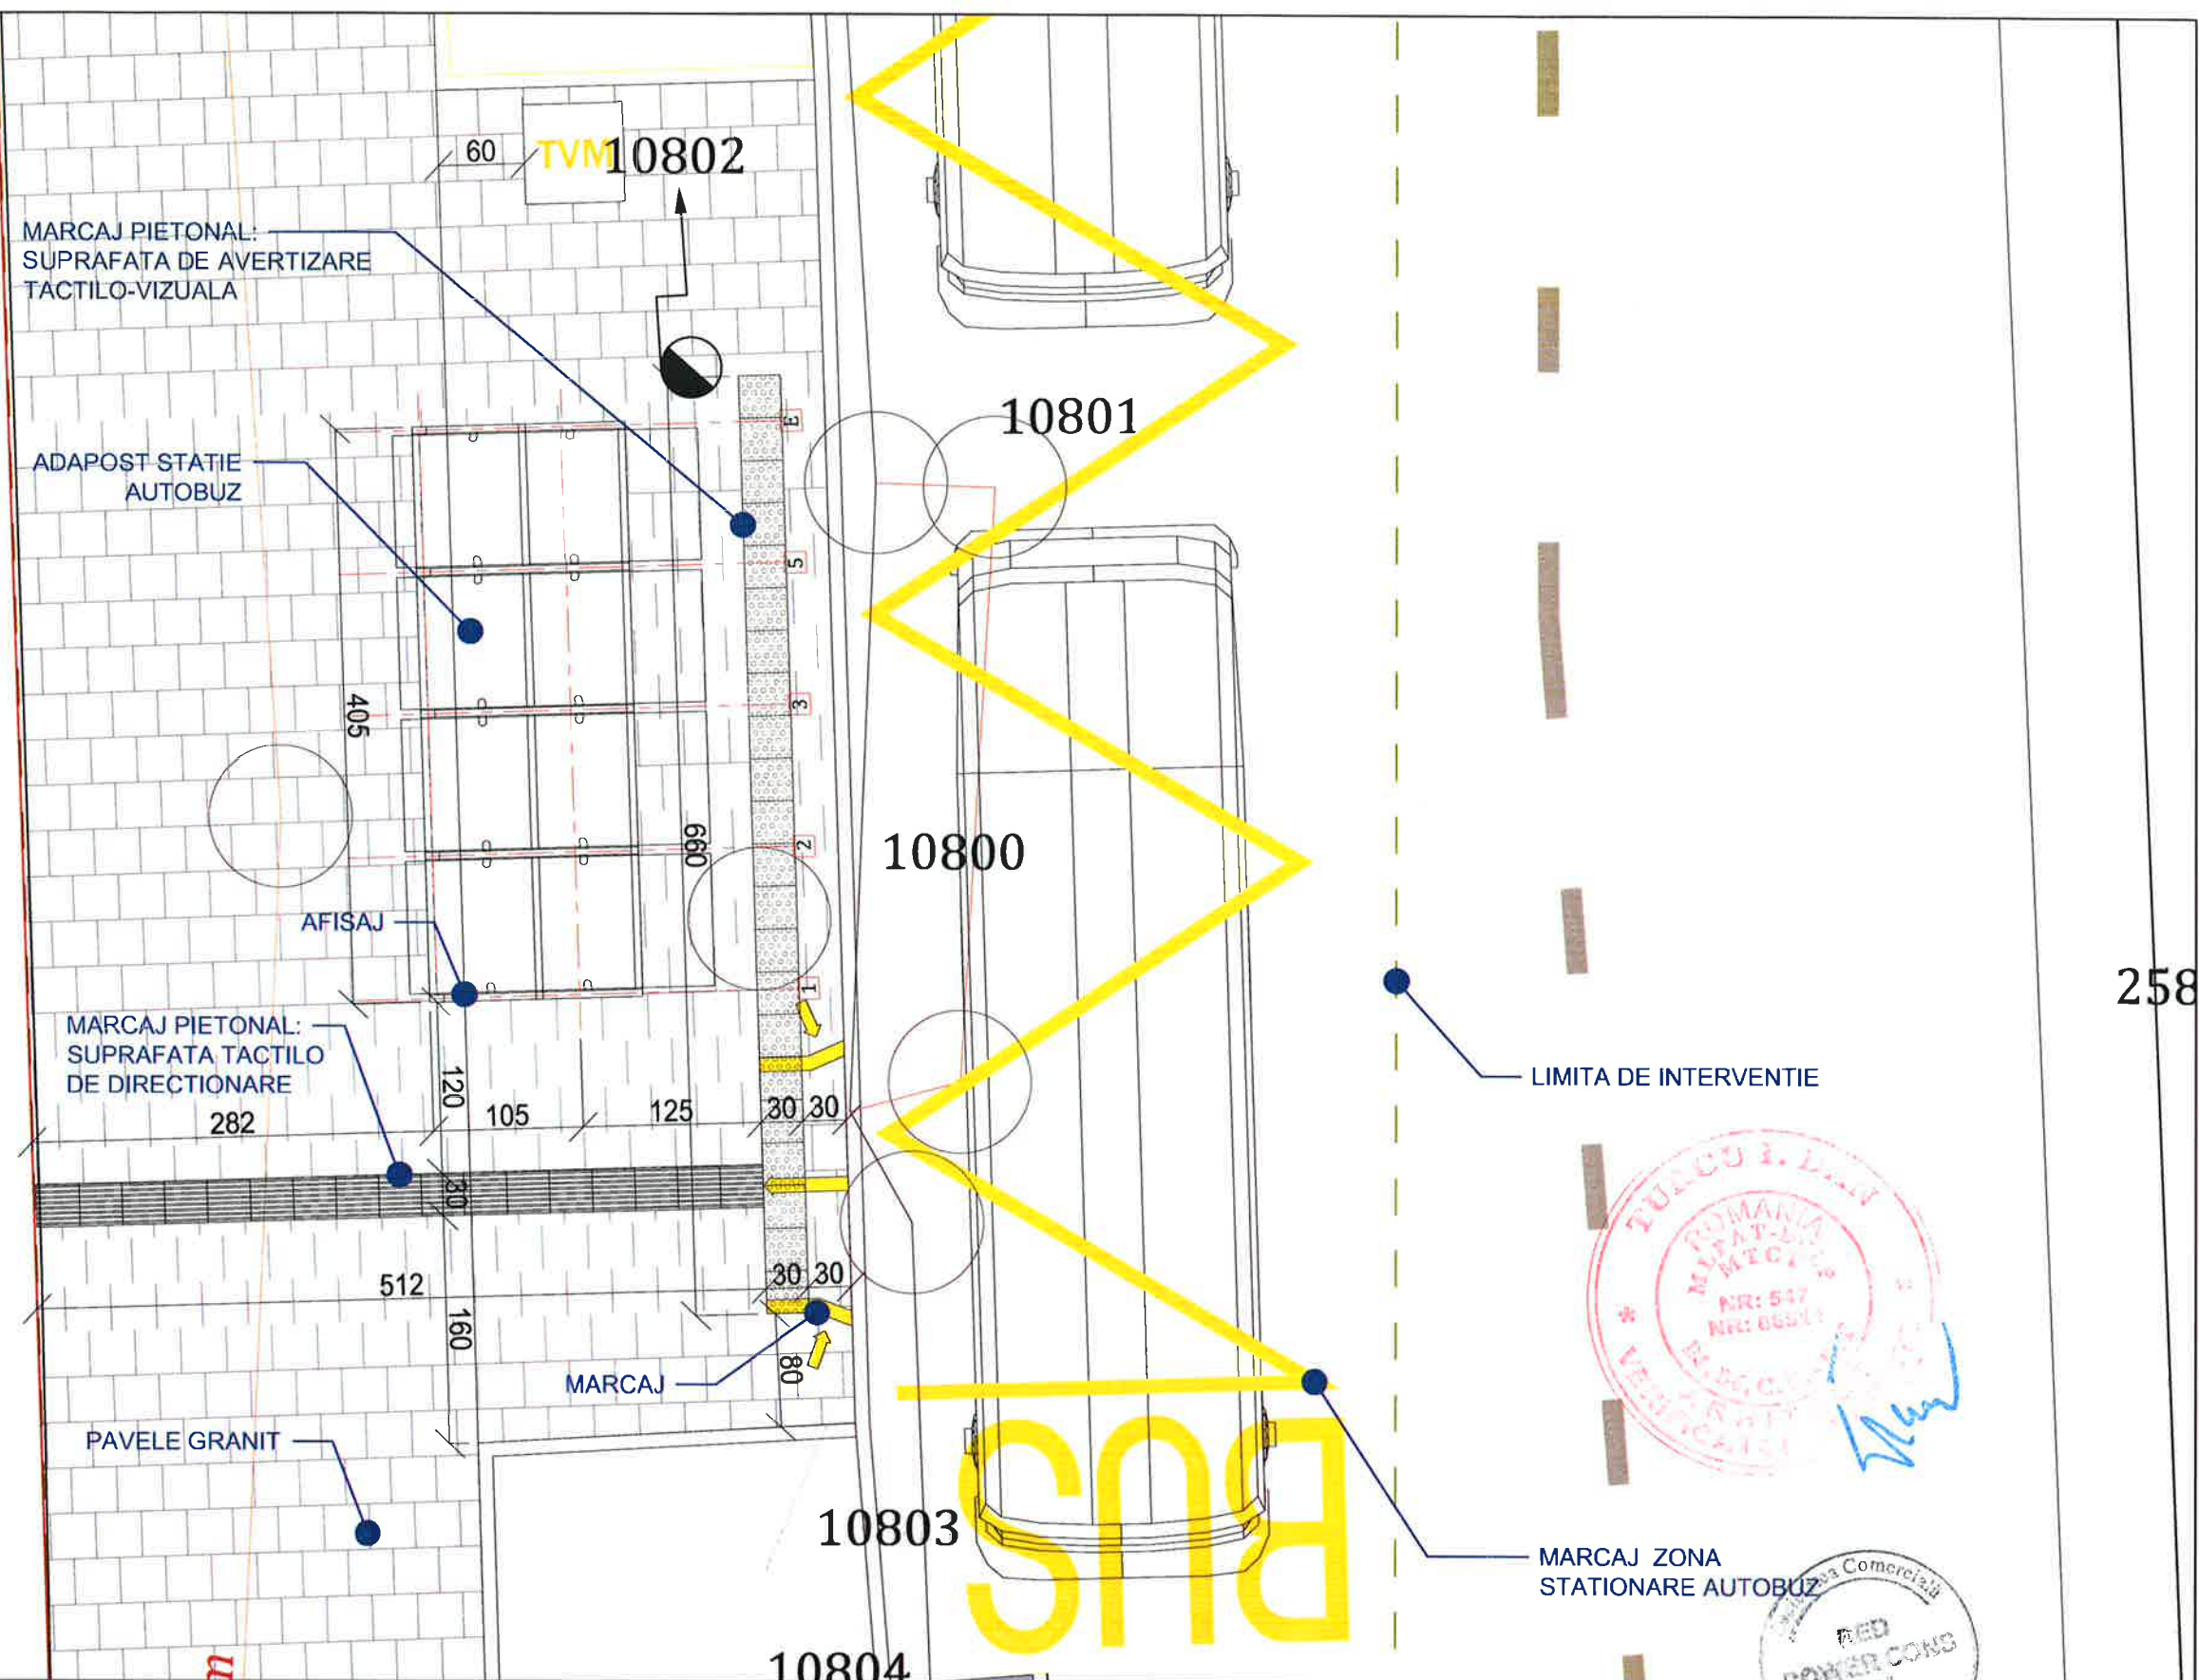


CATEGORIA DE IMPORTANTA-D
CLASA DE IMPORTANTA -IV
GRAD IV DE REZISTENTA LA FOC

	LIMITA DE PROPRIETATE
	LIMITA DE INTERVENTIE:
	MARCAJ SPATIU VERDE PROPUST PENTRU DESFIINTARE
	STALP SI AFISAJ
	MARCAJ ACCES AUTOBUZ
	AUTOMAT REINCARCARE CARDURI SI EMITERE BILETE TIP TVM

- | | |
|---|---|
|  | SUPRAFATA TACTILO DE DIRECTIONARE
(DALE BETON 30X30) |
|  | SUPRAFATA DE AVERTIZARE TACTILO-
VIZUALA PE TOATA LUNGIMEA VEHICULULUI
(DALE BETON 30X30) |
|  | MARCAJ STATIONARE AUTOBUZ
(VOPSEA RUTIERA) |
|  | PLACI GRANIT |


Acest desen si informatia cuprinsa in el, nu poate fi copiat, reprodus sau utilizat partial sau in intregime decat cu acordul scris al S.C. RED POWER CONS S.R.L. si nu va fi folosit in alt scop decat cel pentru care a fost elaborat.

Proiectant General:		RED POWER CONS		S.C. RED POWER CONS S.R.L. CA LIDER DE ASOCIERE CUI: RO28322880; Nr.ord.R.C.: J40/4358/08.04.2011		Nr. Proiect: 17884/24.08.2020	
Titlu Proiect: "TRANSPORT PUBLIC ECOLOGIC IN MUNICIPIUL AIUD"		Beneficiar: U. A. T. MUNICIPIUL AIUD		Adresa: Aiud - 515200, județul Alba, Str. Cuza Voda, nr.1		Faza Proiect: Pth-DDE	
Adresa: Municipiul Aiud, Jud. Alba		1781					
SPECIFICATIE		NUME:		SEMNAȚURA		Scara:	
Sef Proiect: Arh. Valentin IMBREA				Arhitect Valentin IMBREA		1:50	
Proiectat: Arh. Alexandra UNTARU				Arhitect Alexandra UNTARU			
Desenat: Arh. Alexandra UNTARU				Arhitect Alexandra UNTARU		DECEMBRIE 2020	
Titlu Plansa:		OBIECT 3 - STATII INTERMEDIARE DE CALATORI 27, Statia cetate 2 - Str. Cuza Voda Nr. cadastral: 91339,91342		Specialitatea: ARH.		Nr. Plansa: Ap3-27	
		PLAN AMENAJARE					

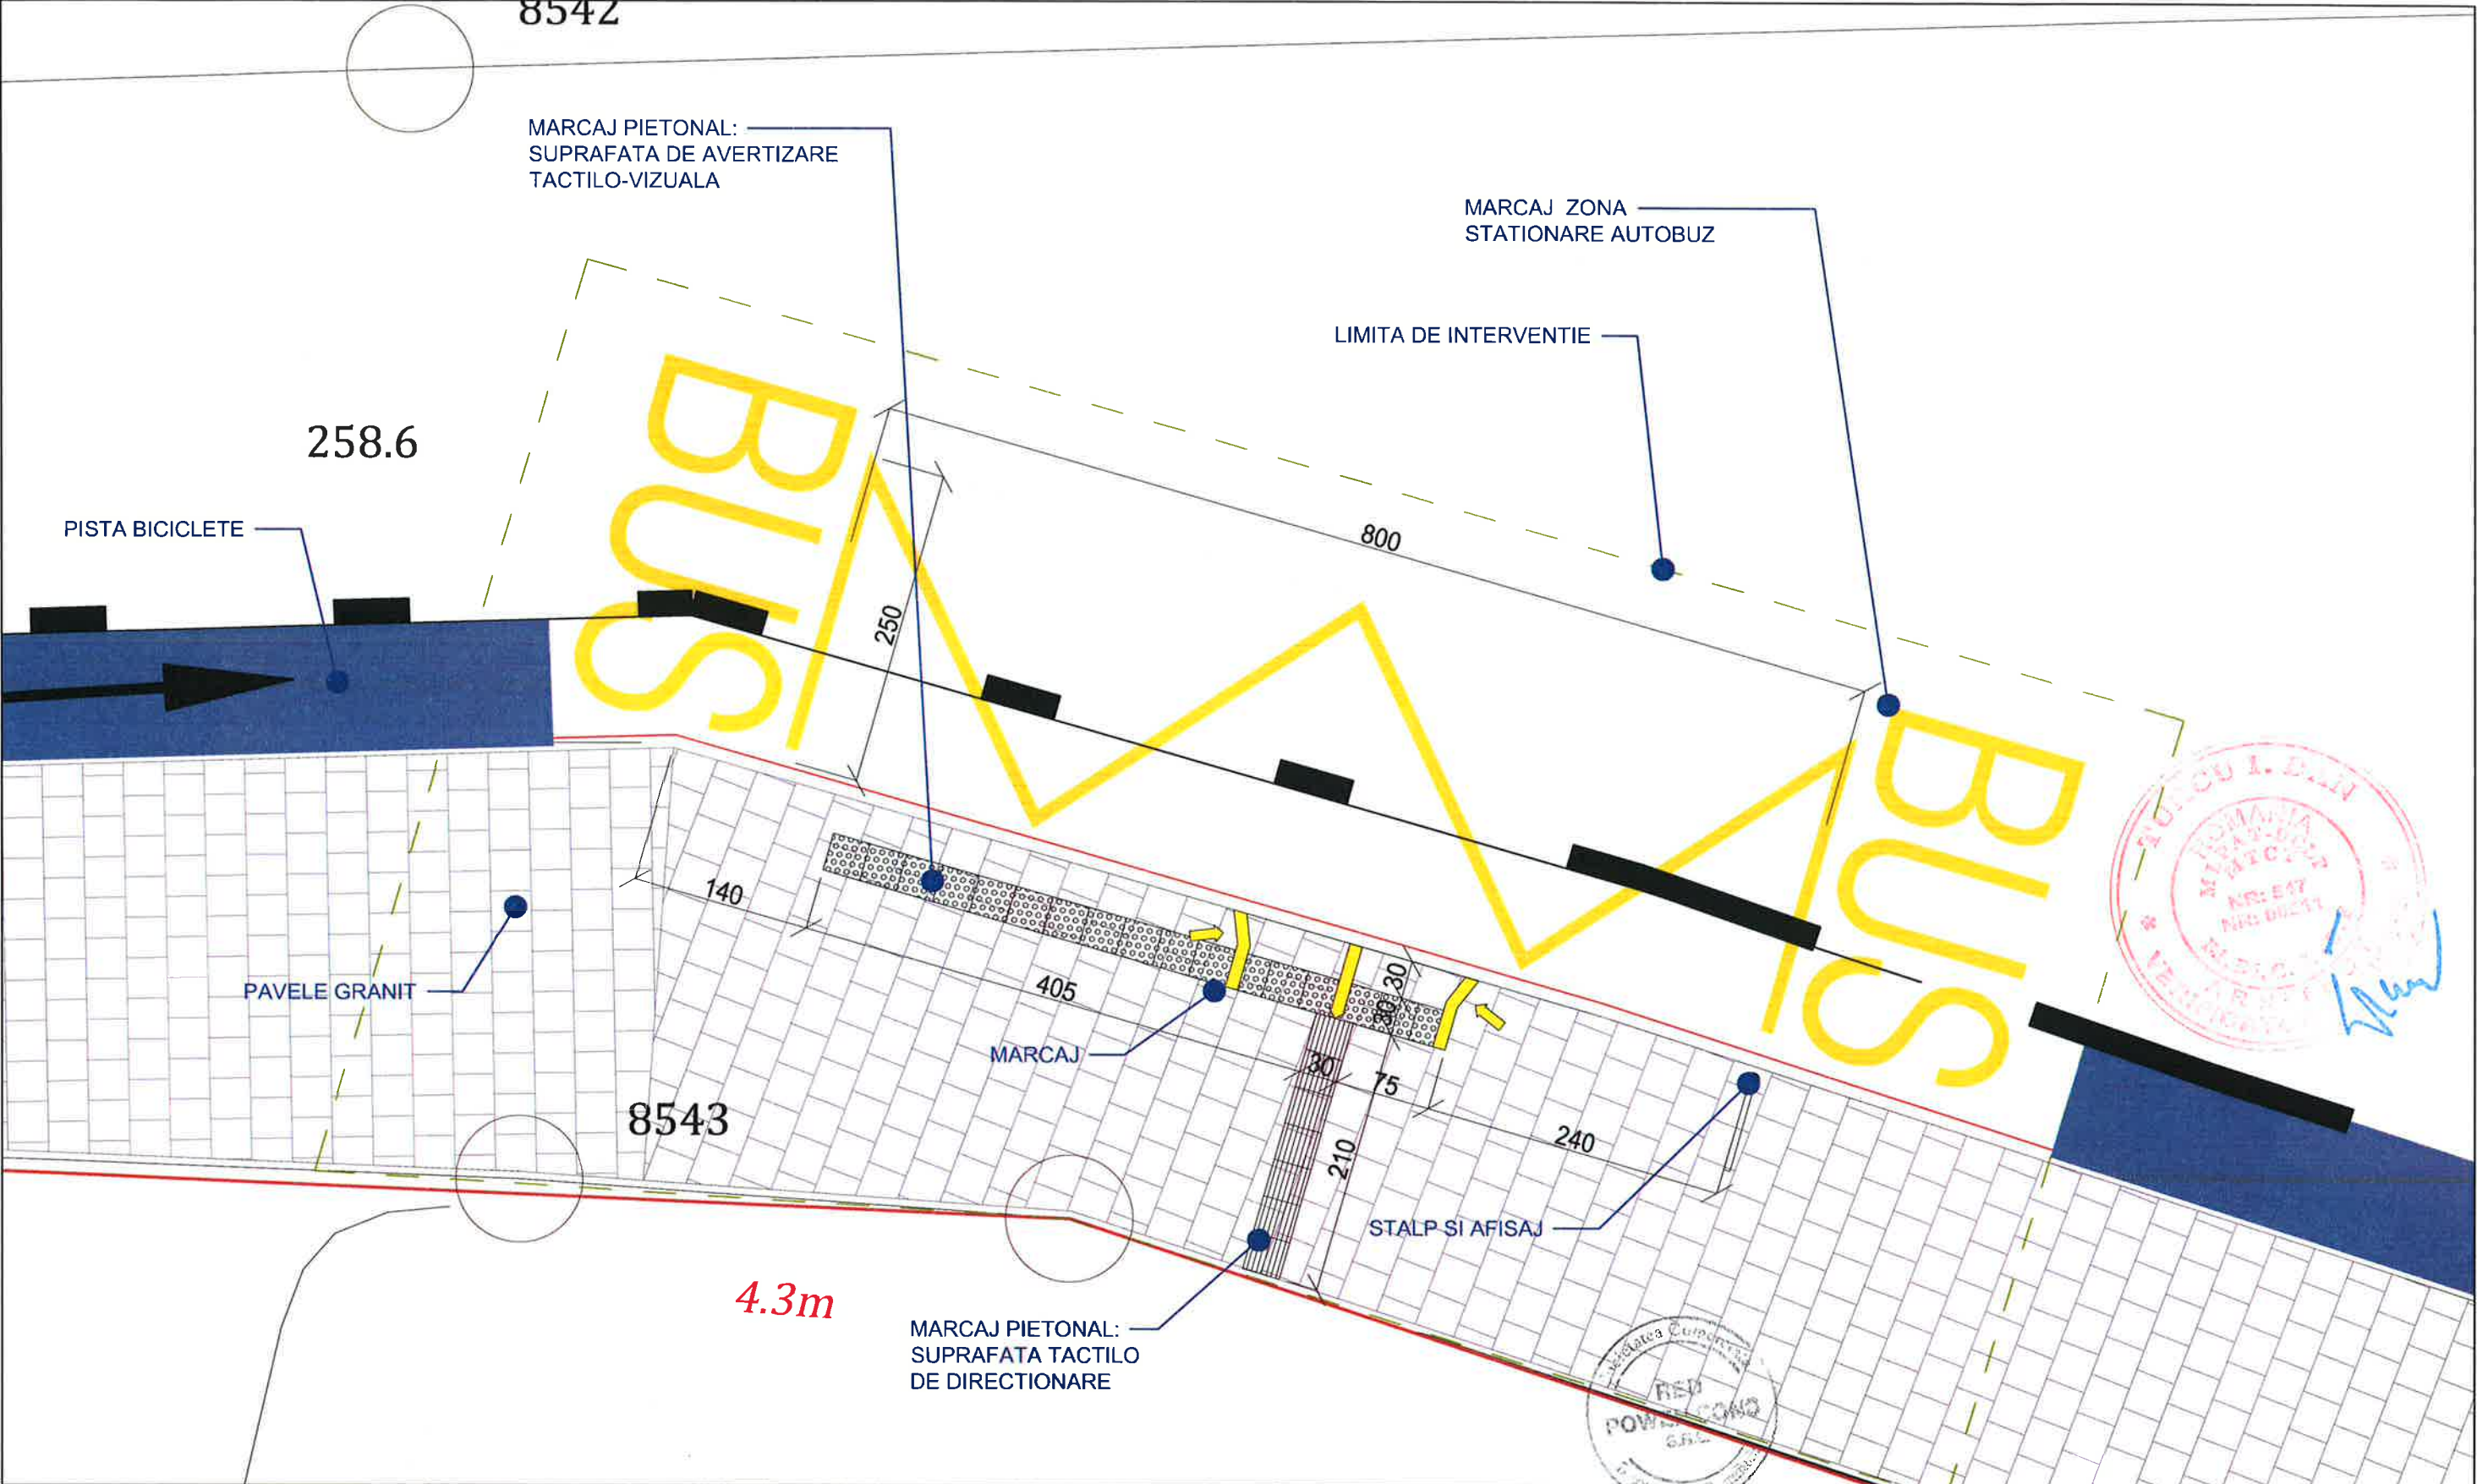


Plan de Situatii SC. 1:50		Acest desen si informatia cuprinsa in el, nu poate fi copiat, reprodus sau utilizat partial sau in intregime decat cu acordul scris al S.C. RED POWER CONS S.R.L. si nu va fi folosit in alt scop decat cel pentru care a fost elaborat.			
CATEGORIA DE IMPORTANTA-D CLASA DE IMPORTANTA-IV	LEGENDA :	Proiectant General:	RED POWER CONS	S.C. RED POWER CONS S.R.L. CA LIDER DE ASOCIERE CUI: RO28322880; Nr.ord.R.C.: J40/4358/08.04.2011	Nr. Proiect: 17884/24.08.2020
	 LIMITA DE PROPRIETATE	 SUPRAFATA TACTILO DE DIRECTIONARE (DALE BETON 30X30)	Titlu Proiect: "TRANSPORT PUBLIC ECOLOGIC IN MUNICIPIUL AIUD"	Beneficiar: U. A. T. MUNICIPIUL AIUD	Faza Proiect: Pth-DDE
	 LIMITA DE INTERVENTIE:	 SUPRAFATA DE AVERTIZARE TACTILO-VIZUALA PE TOATA LUNGIMEA VEHICULULUI (DALE BETON 30X30)			
	 STALP SI AFISAJ	 MARCAJ STATIONARE AUTOBUZ (VOPSEA RUTIERA)	Adresa : Municipiul Aiud, Jud. Alba 1781	Titlu Plansa: OBIECT 3 - STATII INTERMEDIARE DE CALATORI 28. Statia Cetate Intoarcere - Str. Cuza Voda Nr. cadastral: 91339,91342	Specialitatea: ARH.
	 MARCAJ ACCES AUTOBUZ	 PLACI GRANIT			
			Sef Proiect: Arh. Valentin IMBREA	Scara: 1:50	
		Proiectat: Arh. Alexandra UNTARU	Data:		
		Desenat: Arh. Alexandra UNTARU	Arhitect coordonator:	PLAN AMENAJARE	
			Data: DECEMBRIE 2020		

D1 - Detaliu prindere policarbonat compact / stalp din teava rectangulara


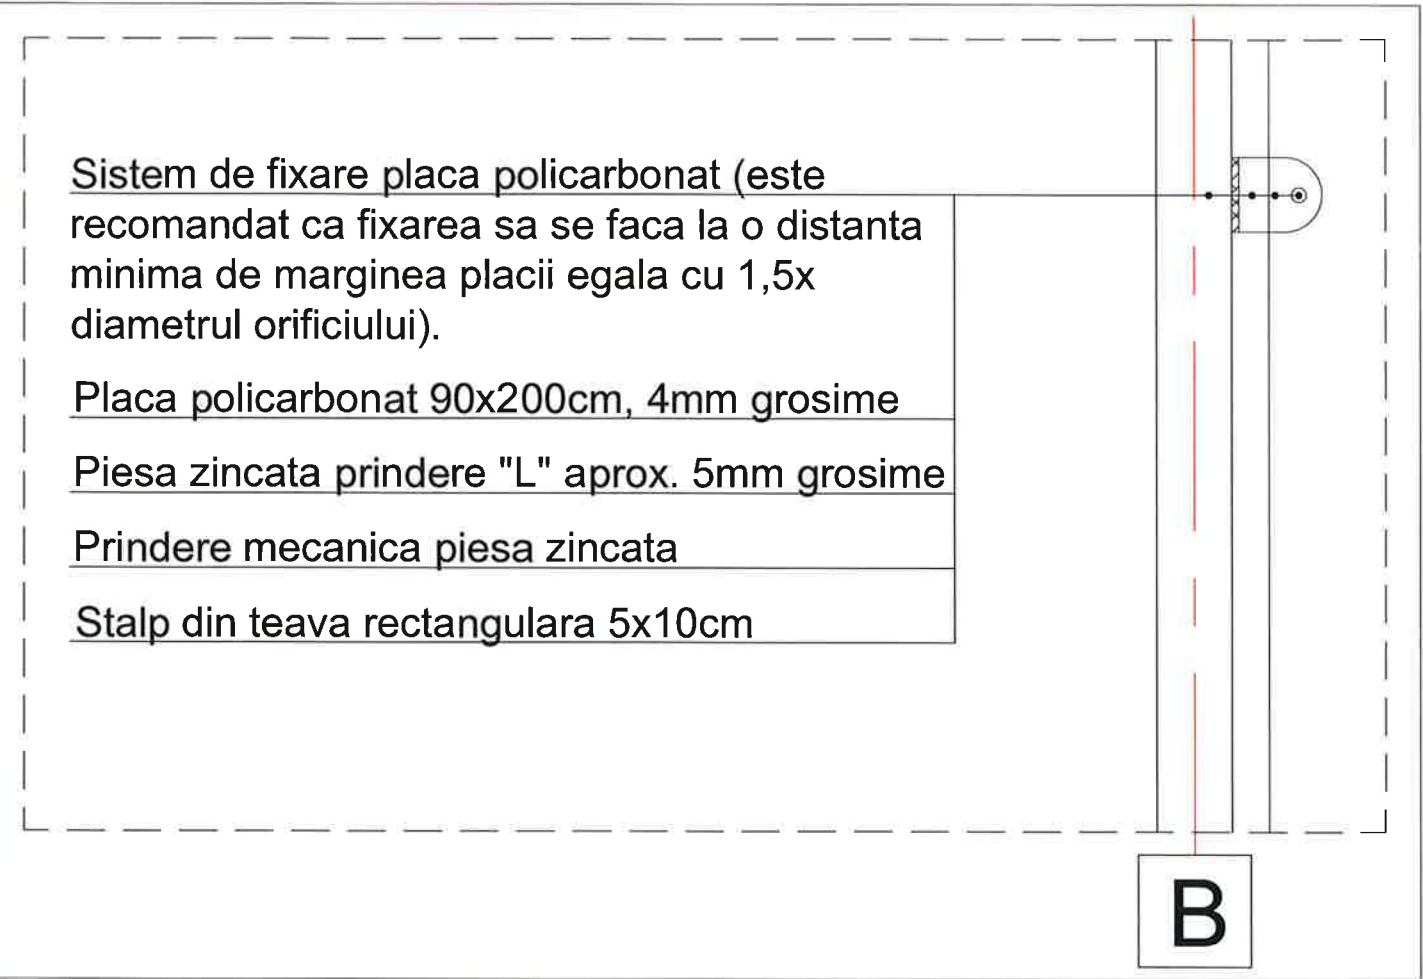


D1 - Detaliu vertical SC:1:5

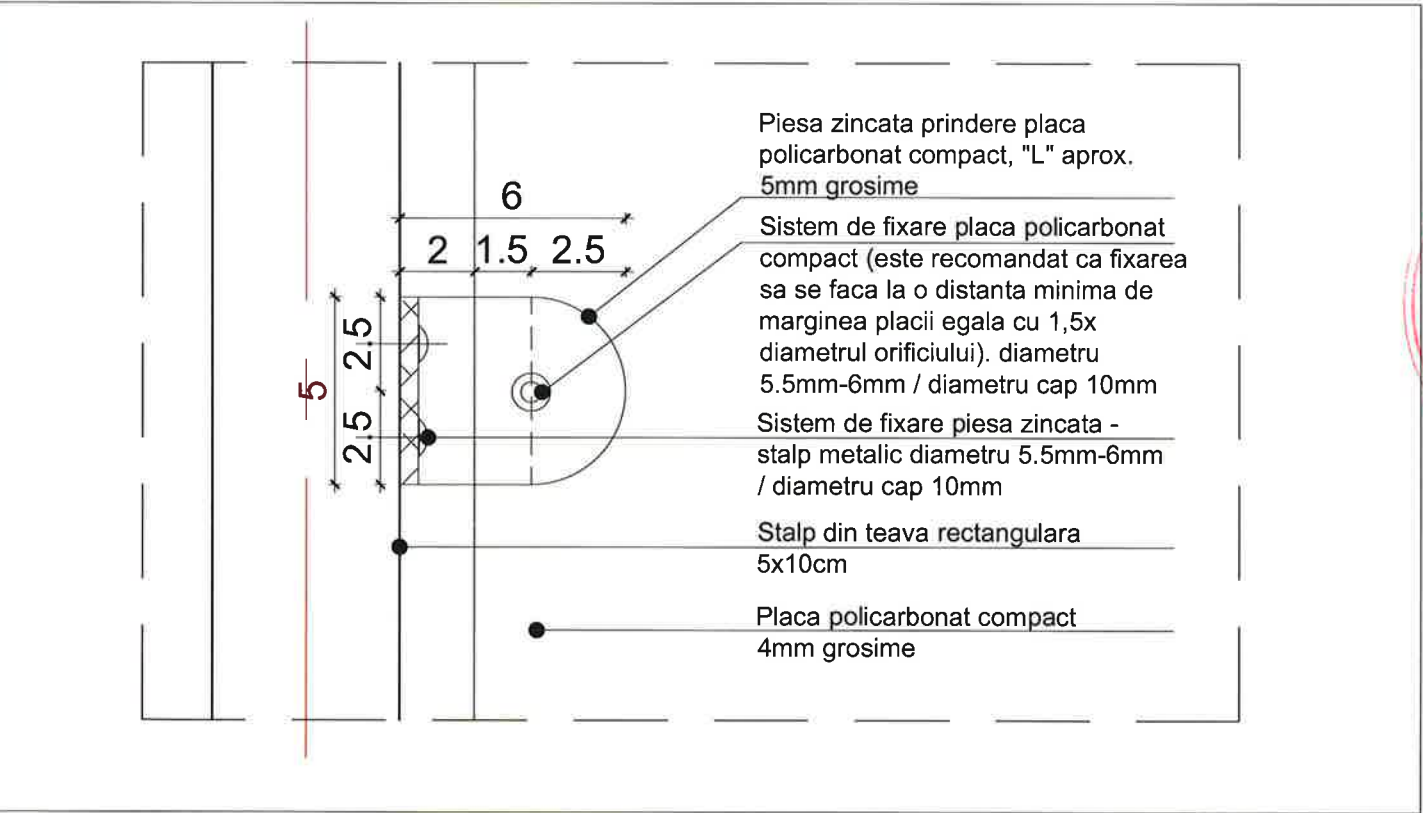


D1 - Detaliu vertical SC 1:2

D1 - Ax B-B'

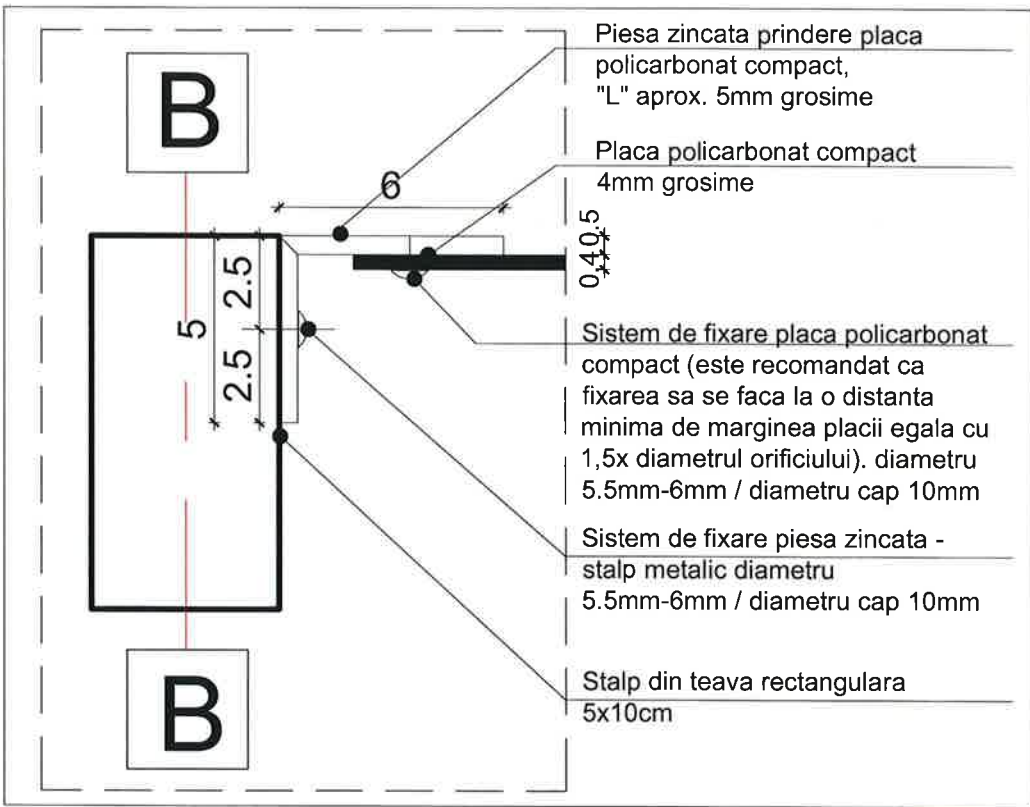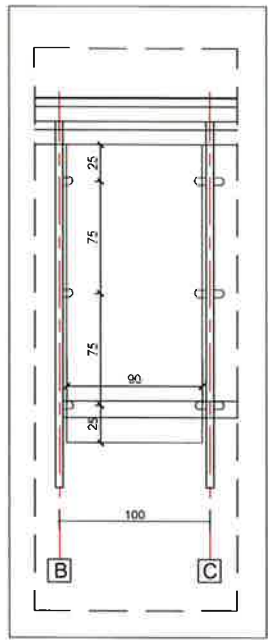

D1 - Detaliu sectiune orizontala SC:1:2

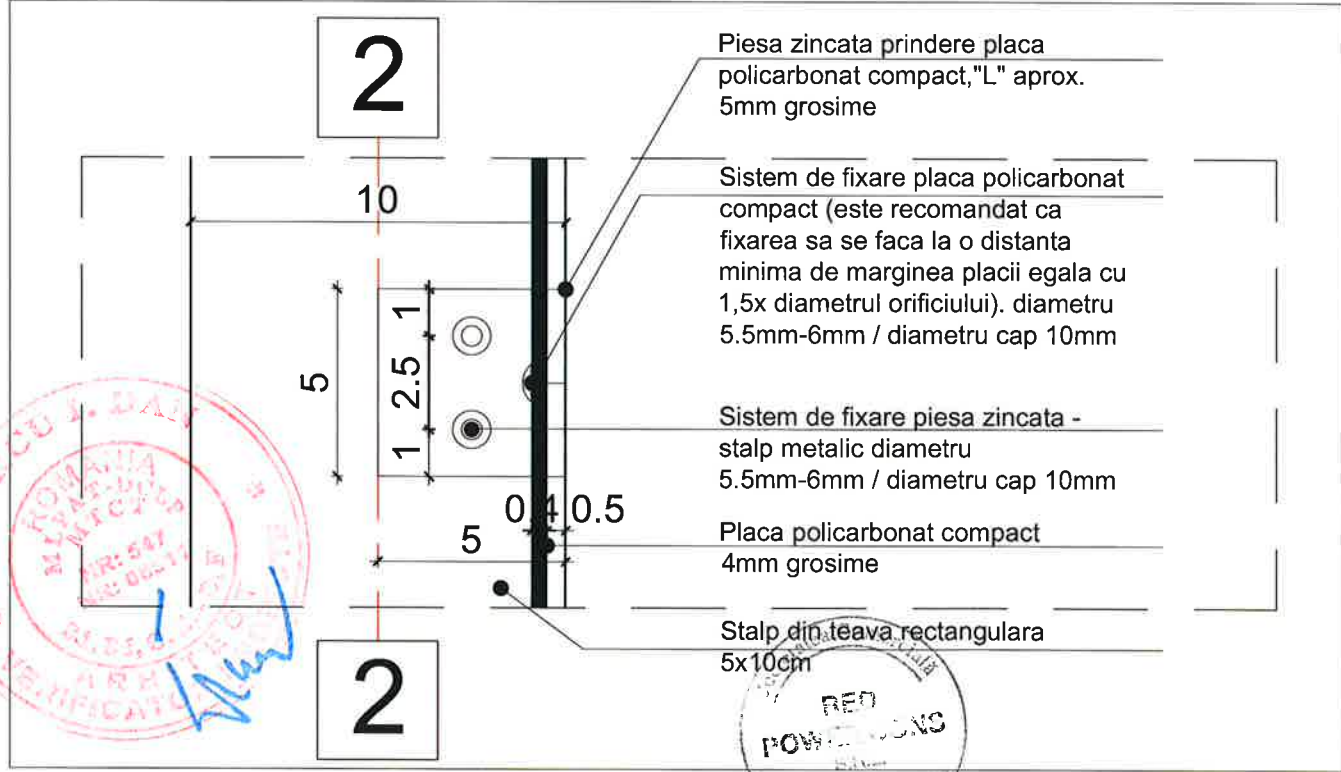


D1 - Detaliu vedere laterala SC:1:2


Acest desen si informatia cuprinsa in el, nu poate fi copiat, reproducat sau utilizat partial sau in intregime decat cu acordul scris al S.C. RED POWER CONS S.R.L. si nu va fi folosit in alt scop decat cel pentru care a fost elaborat.

Proiectant General: S.C. RED POWER CONS S.R.L.			S.C. RED POWER CONS S.R.L.		Nr. Proiect:
			LIDER DE ASOCIERE		17884/24.08.2020
			CUI: RO28322880; Nr.ord.R.C.: J40/4358/08.04.2011		
Titlu Proiect: "TRANSPORT PUBLIC ECOLOGIC IN MUNICIPIUL AIUD"			Beneficiar: U. A. T. MUNICIPIUL AIUD		Faza Proiect:
Adresa: Municipiul Aiud, Jud. Alba			Adresa: Aiud - 515200, județul Alba, Str. Cuza Voda, nr.1		PTH-DDe
SPECIFICATIE	NUME:	SEMNAȚURA:	Titlu Plansa: OBIECT 3 - STATII INTERMEDIARE DE CALATORI		Specialitatea:
Sef Proiect:	Arh. Valentin IMBREA	Scara: 1:5 / 1:2	D1 - Detaliu prindere policarbonat compact / stalp din teava rectangulara		ARH.
Proiectat:	Arh. Alexandra UNTARU	Data: DECEMBRIE 2020			Nr. Plansa:
Desenat:	Arh. Alexandra UNTARU				Ob03-D1

D2 - Detaliu sistem prindere invelitoare

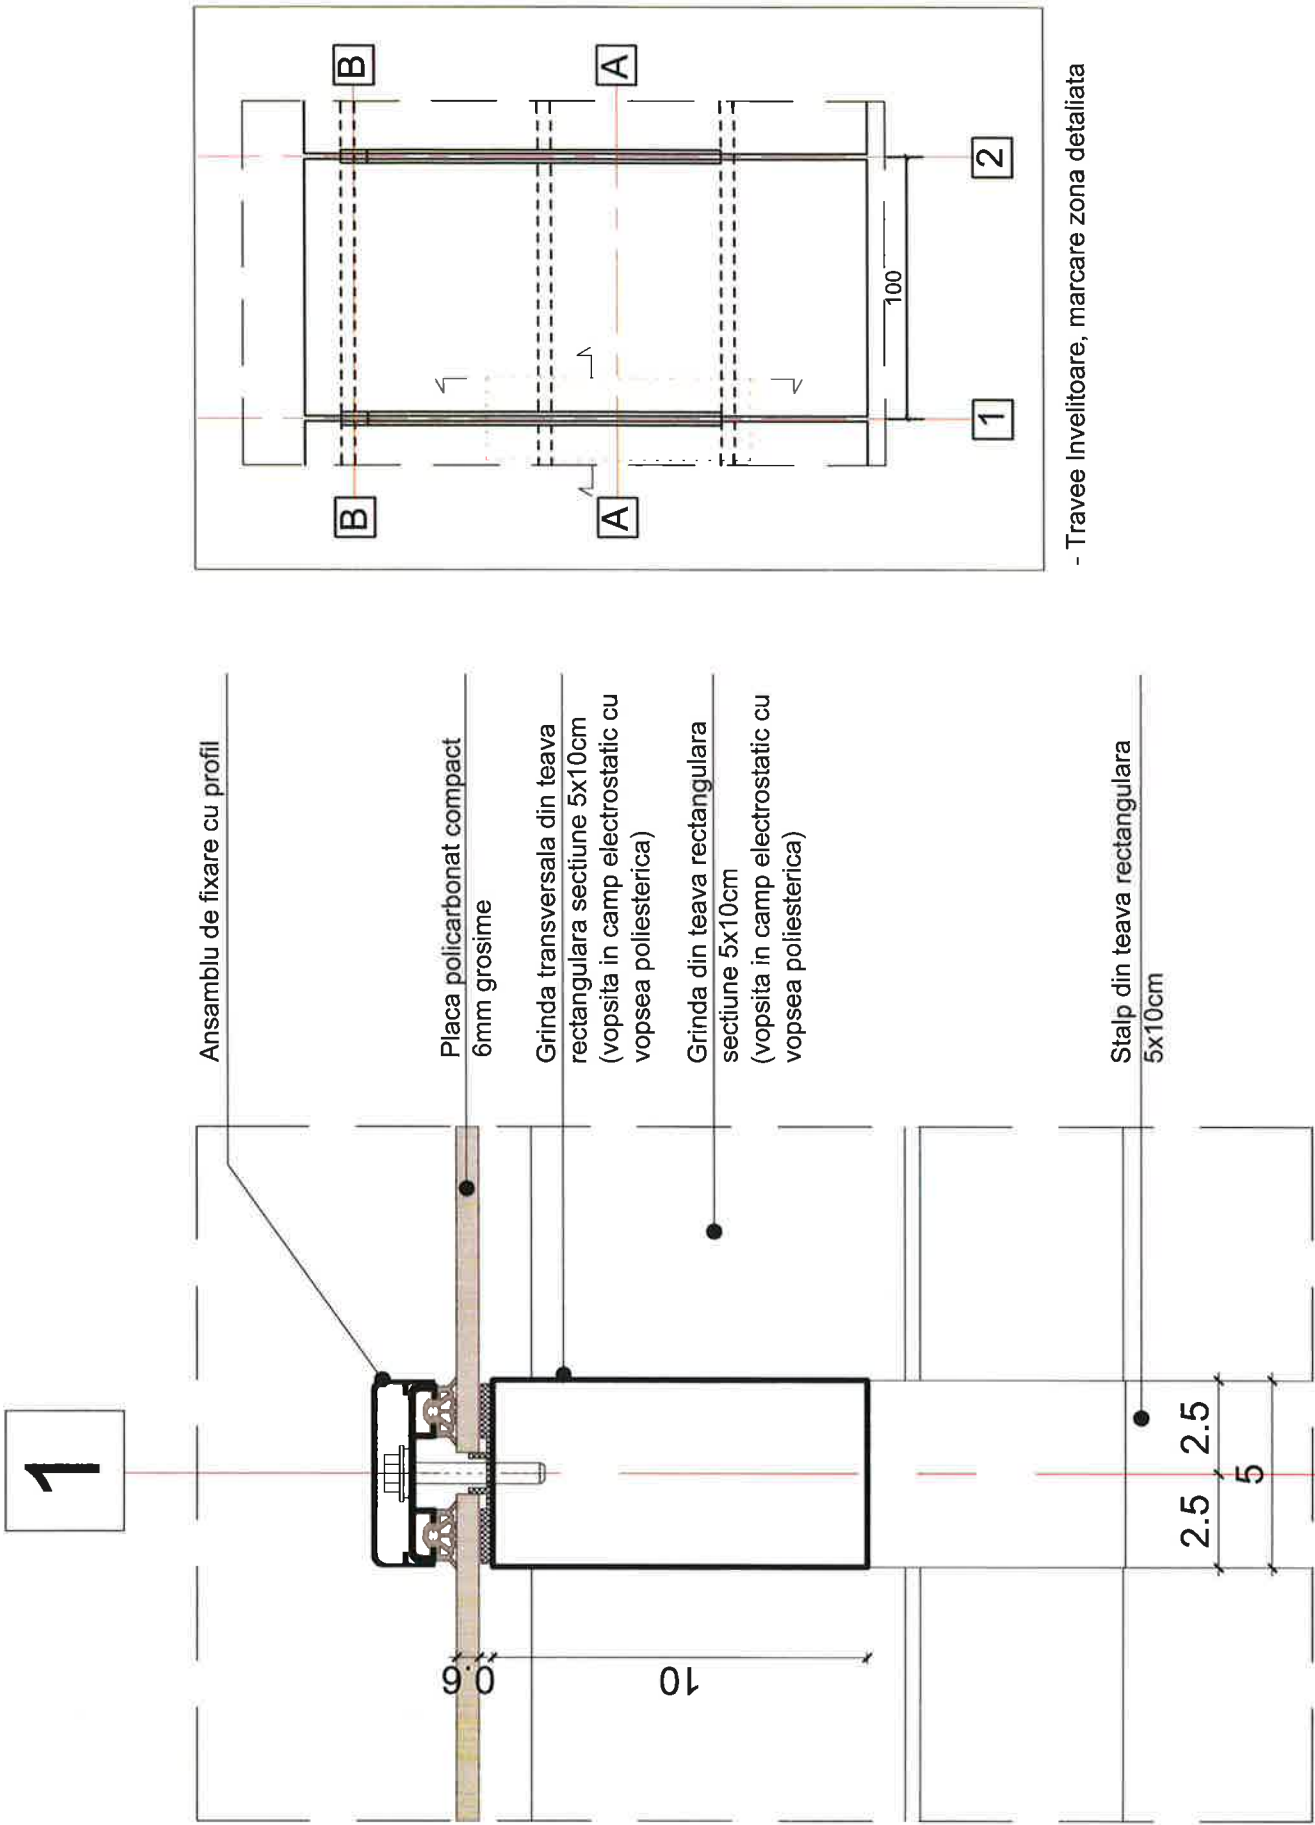


D2 - Detaliu sectiune verticala SC:1:2

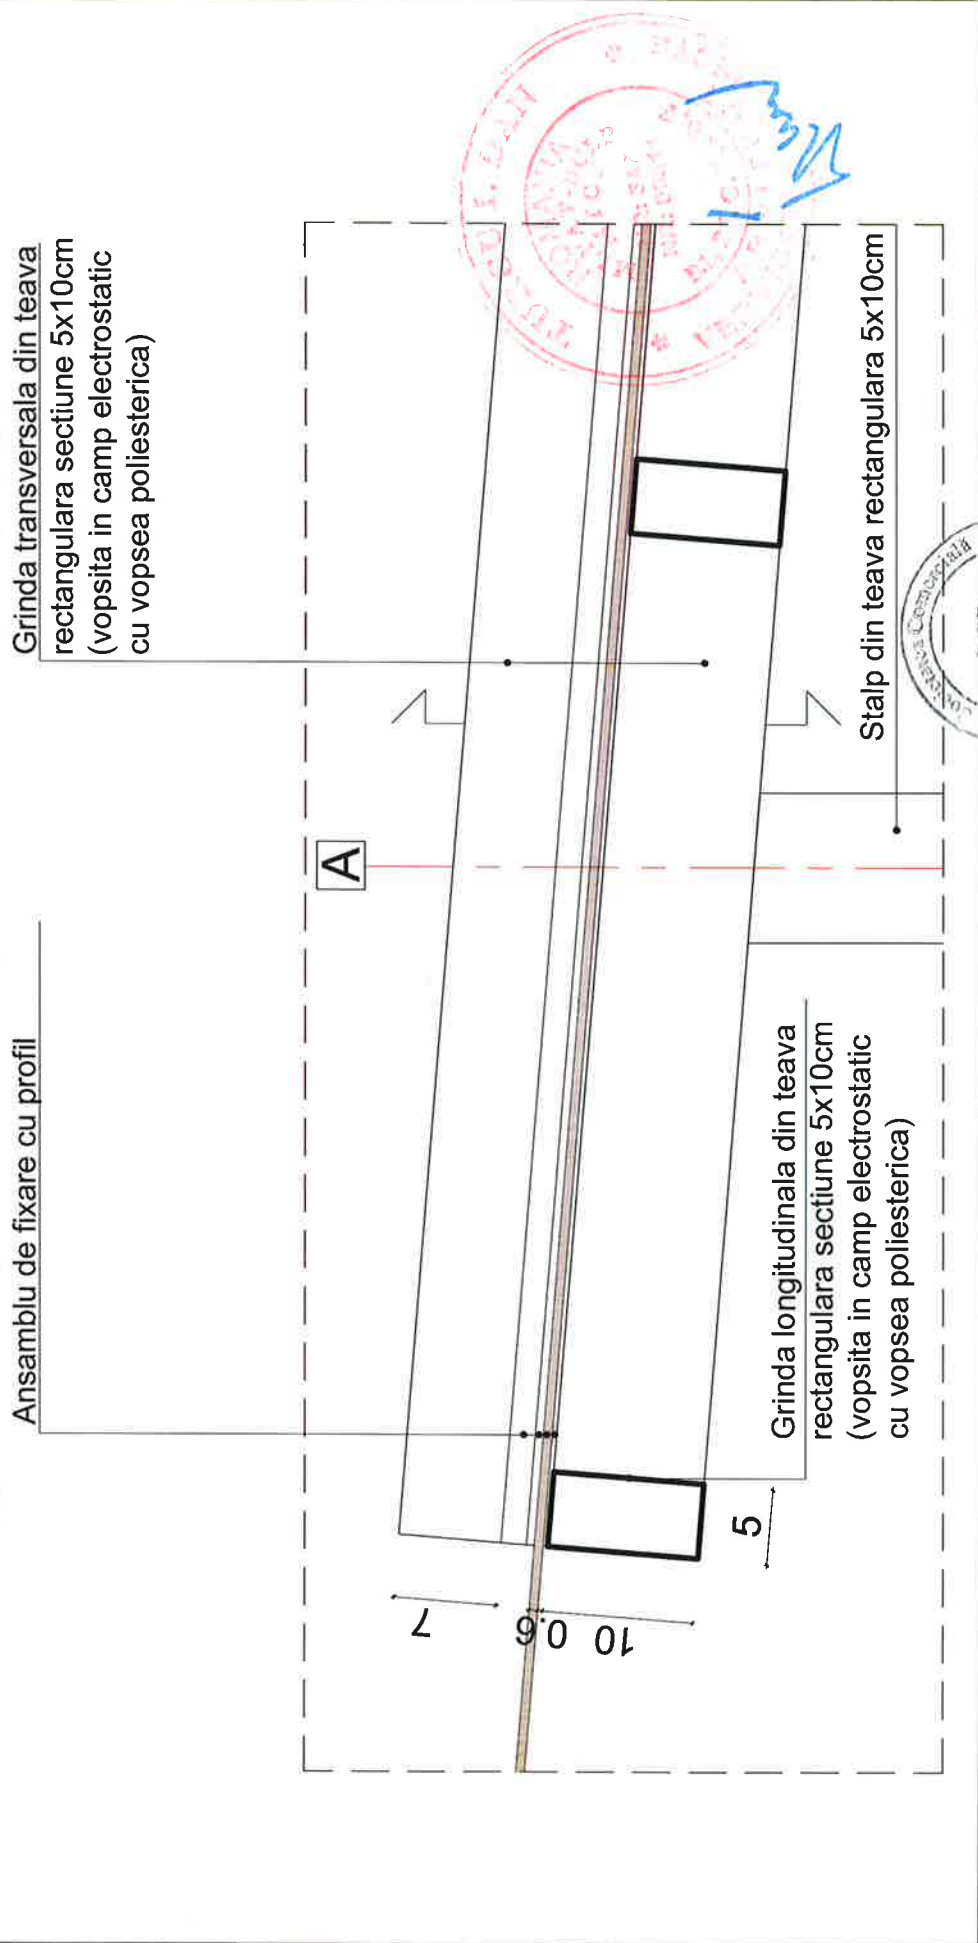


D2 - Detaliu sectiune/vedere laterala SC:1:5

Acest desen si informatia cuprinsa in el, nu poate fi copiat, reproducat sau utilizat partial sau in intregime decat cu acordul scris al S.C. RED POWER CONS S.R.L. si nu va fi folosit in alt scop decat cel pentru care a fost elaborat.		S.C. RED POWER CONS S.R.L. LIDER DE ASOCIERE CUI: RO28322860, Nr.Ord.R.C.: J404/558/08.04.2011		Nr. Proiect: 17884/24.08.2020
Proiectant General:		Beneficiar: U. A. T. MUNICIPIUL AIUD		Faza Proiect: PTh-DDe
Titlu Proiect: "TRANSPORT PUBLIC ECOLOGIC IN MUNICIPIUL AIUD"		Adresa : Aiud - 515200, județul Alba, Str. Cuza Voda, nr.1		Specialitatea: ARH.
Adresa : Municipiul Aiud, Jud. Alba 1781		Titlu Plansa: OBIECT 3 - STATII INTERMEDIARE DE CALATORI		Nr. Plansa: Ob03-D2
SPECIFICATIE	NUME:	SEMNEATURĂ	Scara:	
Sef Proiect:	Arh. Valentin IMBREA		A1:2/ 15	
Proiectat:	Arh. Alexandra UNTARU			
Desenat:	Arh. Alexandra UNTARU			


D3 - Detaliu prindere profil banca

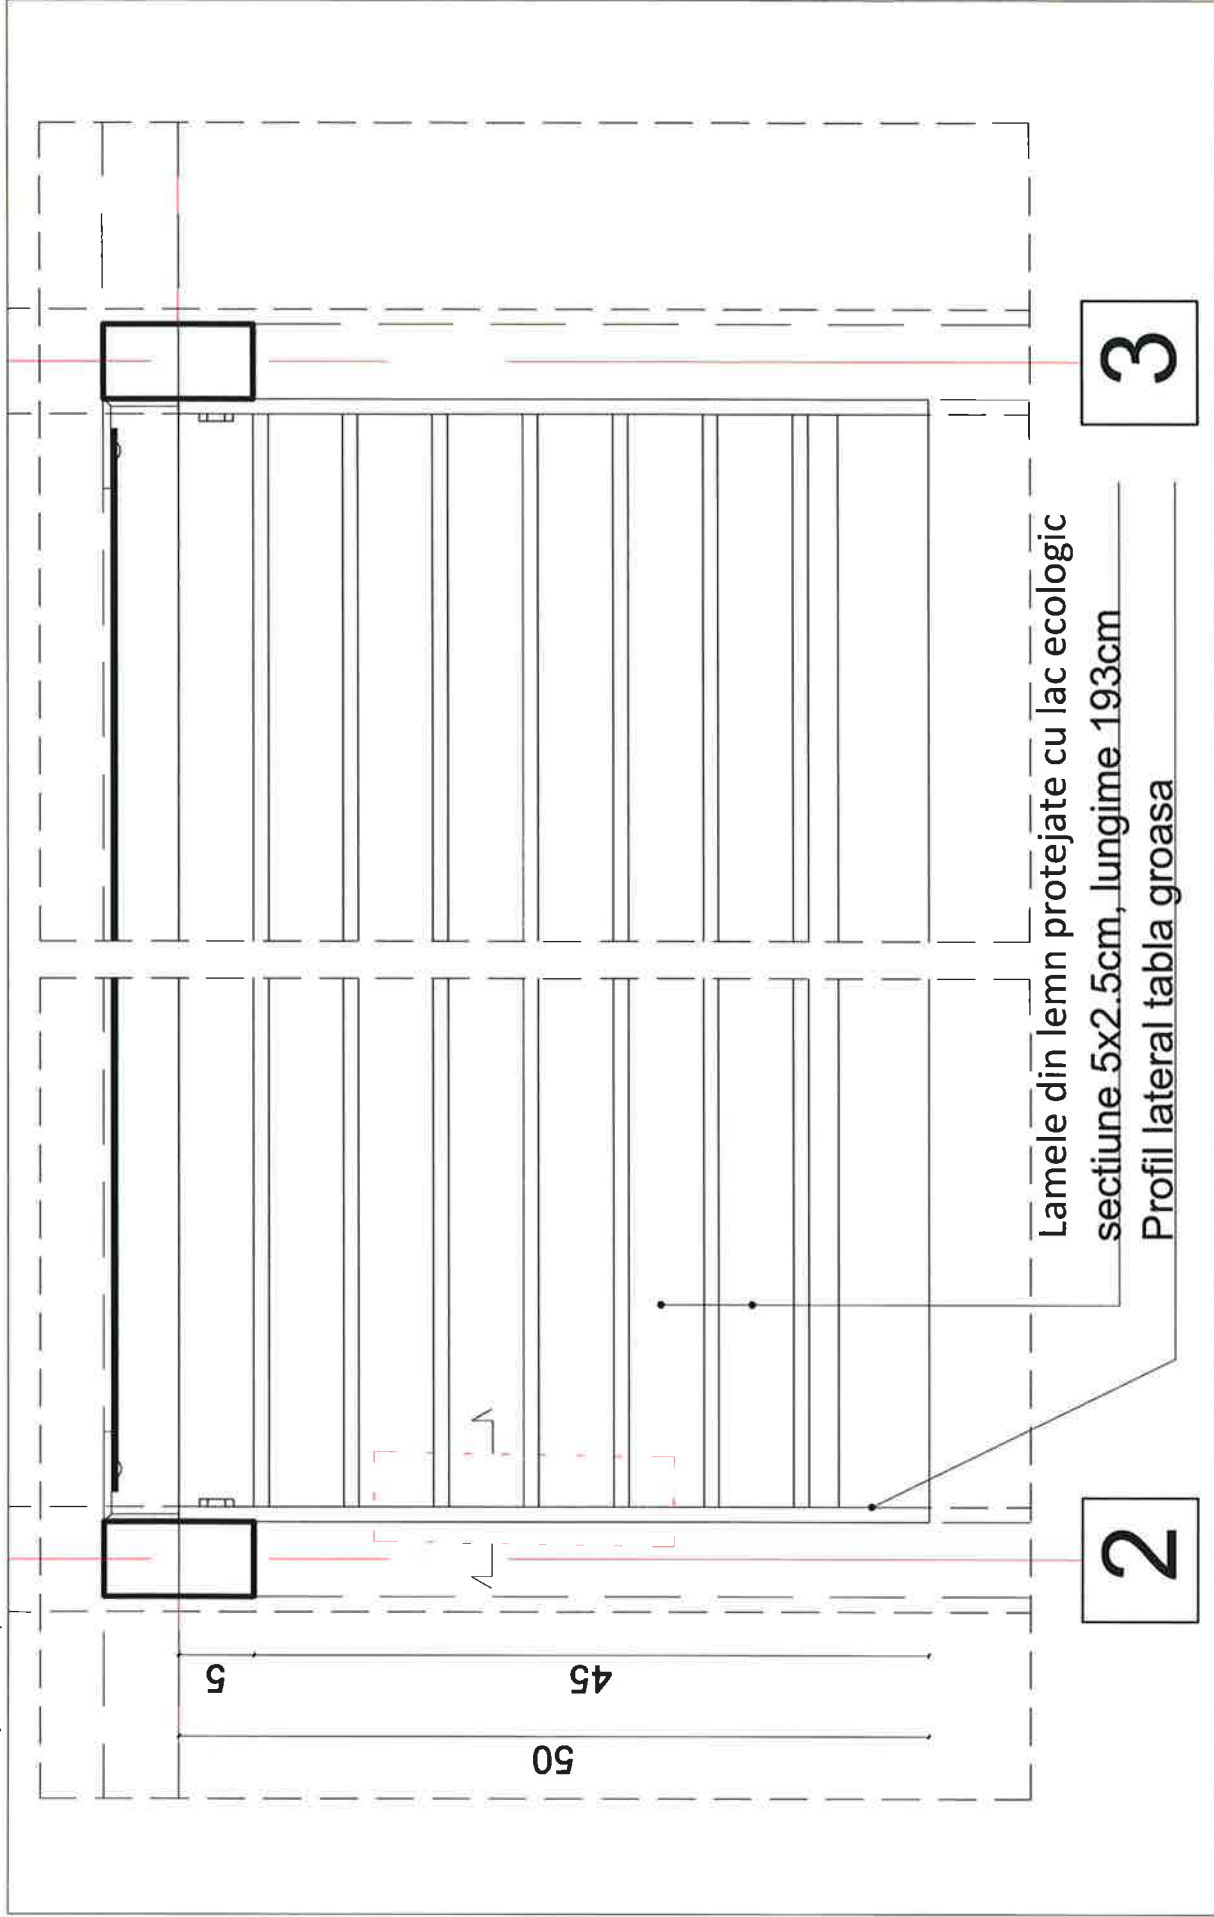

D3 - Detaliu prindere profil banca Plan Sc. 1:5

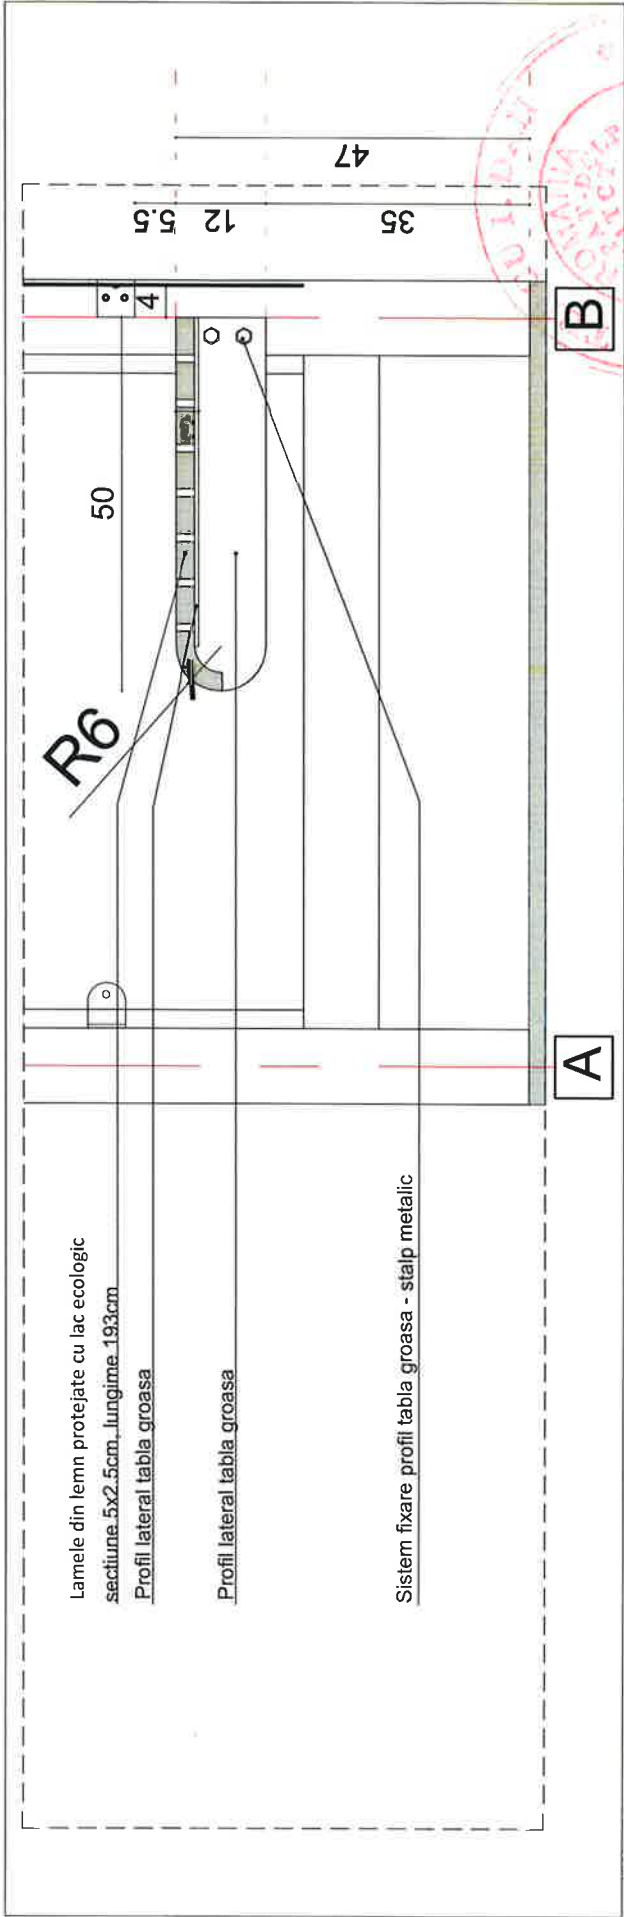

D3 - Detaliu prindere profil banca Sectiune Sc. 1:10

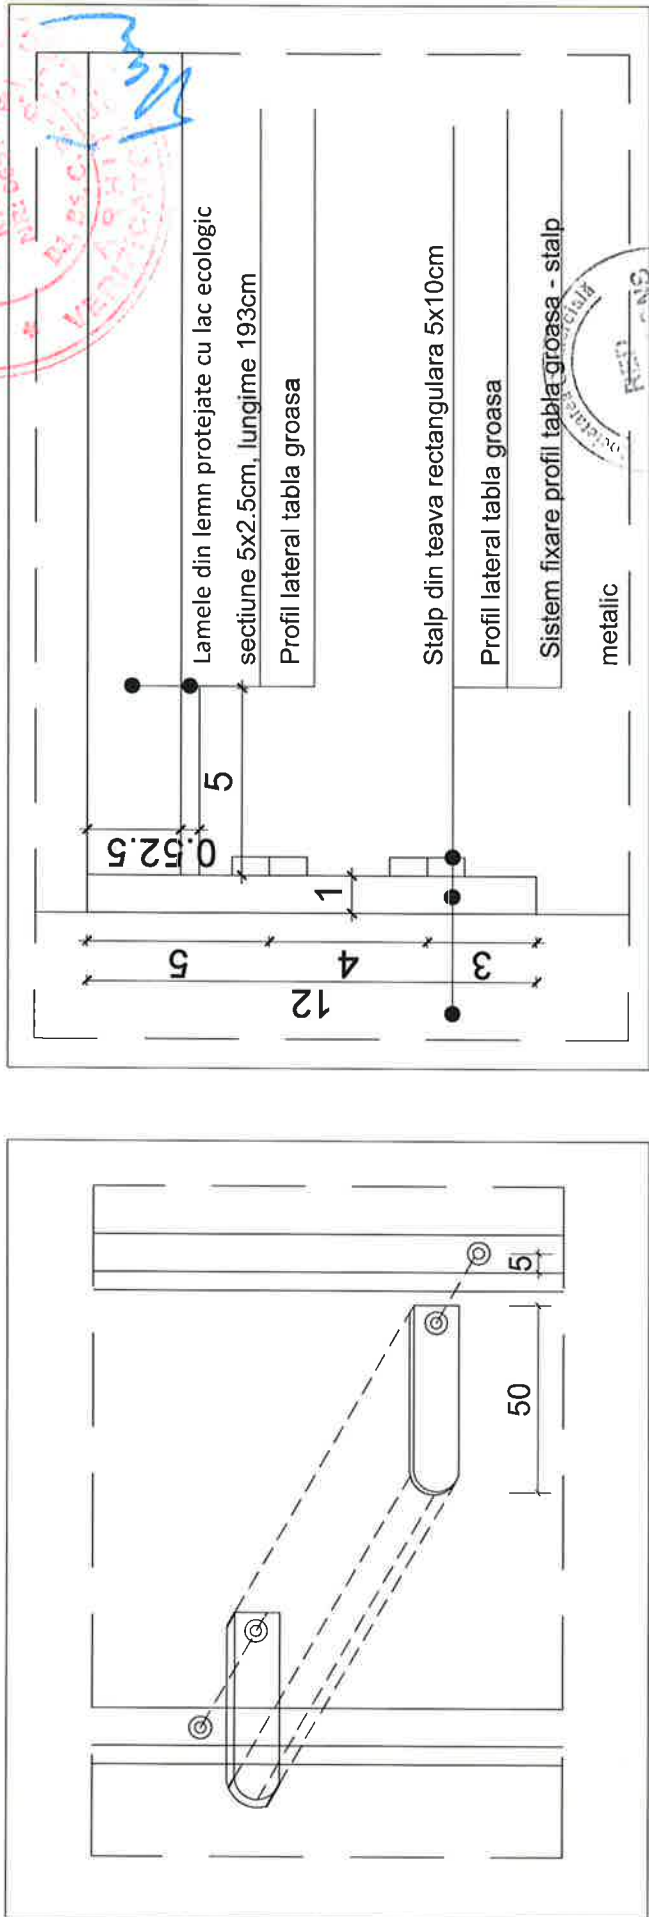

D3 - Schema

D3 - Detaliu prindere profil banca Sectiune Sc. 1:2

Acest desen si informatia cuprinsa in el, nu poate fi copiat, reproduus sau utilizat partial sau in intregime decat cu acordul scris al S.C. RED POWER CONS S.R.L. si nu va fi folosit in alt scop decat cel pentru care a fost elaborat.

Proiectant General:		POWER CONS	S.C. RED POWER CONS S.R.L. LIDER DE ASOCIERE CUI: RO2832280; Nr.ord R.C.: J40/4358/08.04.2011	Nr. Proiect: 17884/24.08.2020
Titlu Proiect:		"TRANSPORT PUBLIC ECOLOGIC IN MUNICIPIUL AIUD"	Beneficiar: U. A. T. MUNICIPIUL AIUD	Faza Proiect: PTh-DDe
Adresa :		Municipiul Aiud, Jud. Alba	Adresa : Aiud - 515200, județul Alba, Str. Cuza Voda, nr.1	Specialitatea: ARH.
SPECIFICATIE		NUME:	Titlu Plansa: OBIECT 3 - STATII INTERMEDIARE DE CALATORI	
Sef Proiect:		Arh. Valentin IMBREA	D3 - Detaliu prindere profil banca	
Proiectat:		Arh. Alexandra UNTARU	Nr. Plansa: Ob03-D3	
Desenat:		Arh. Alexandra UNTARU		