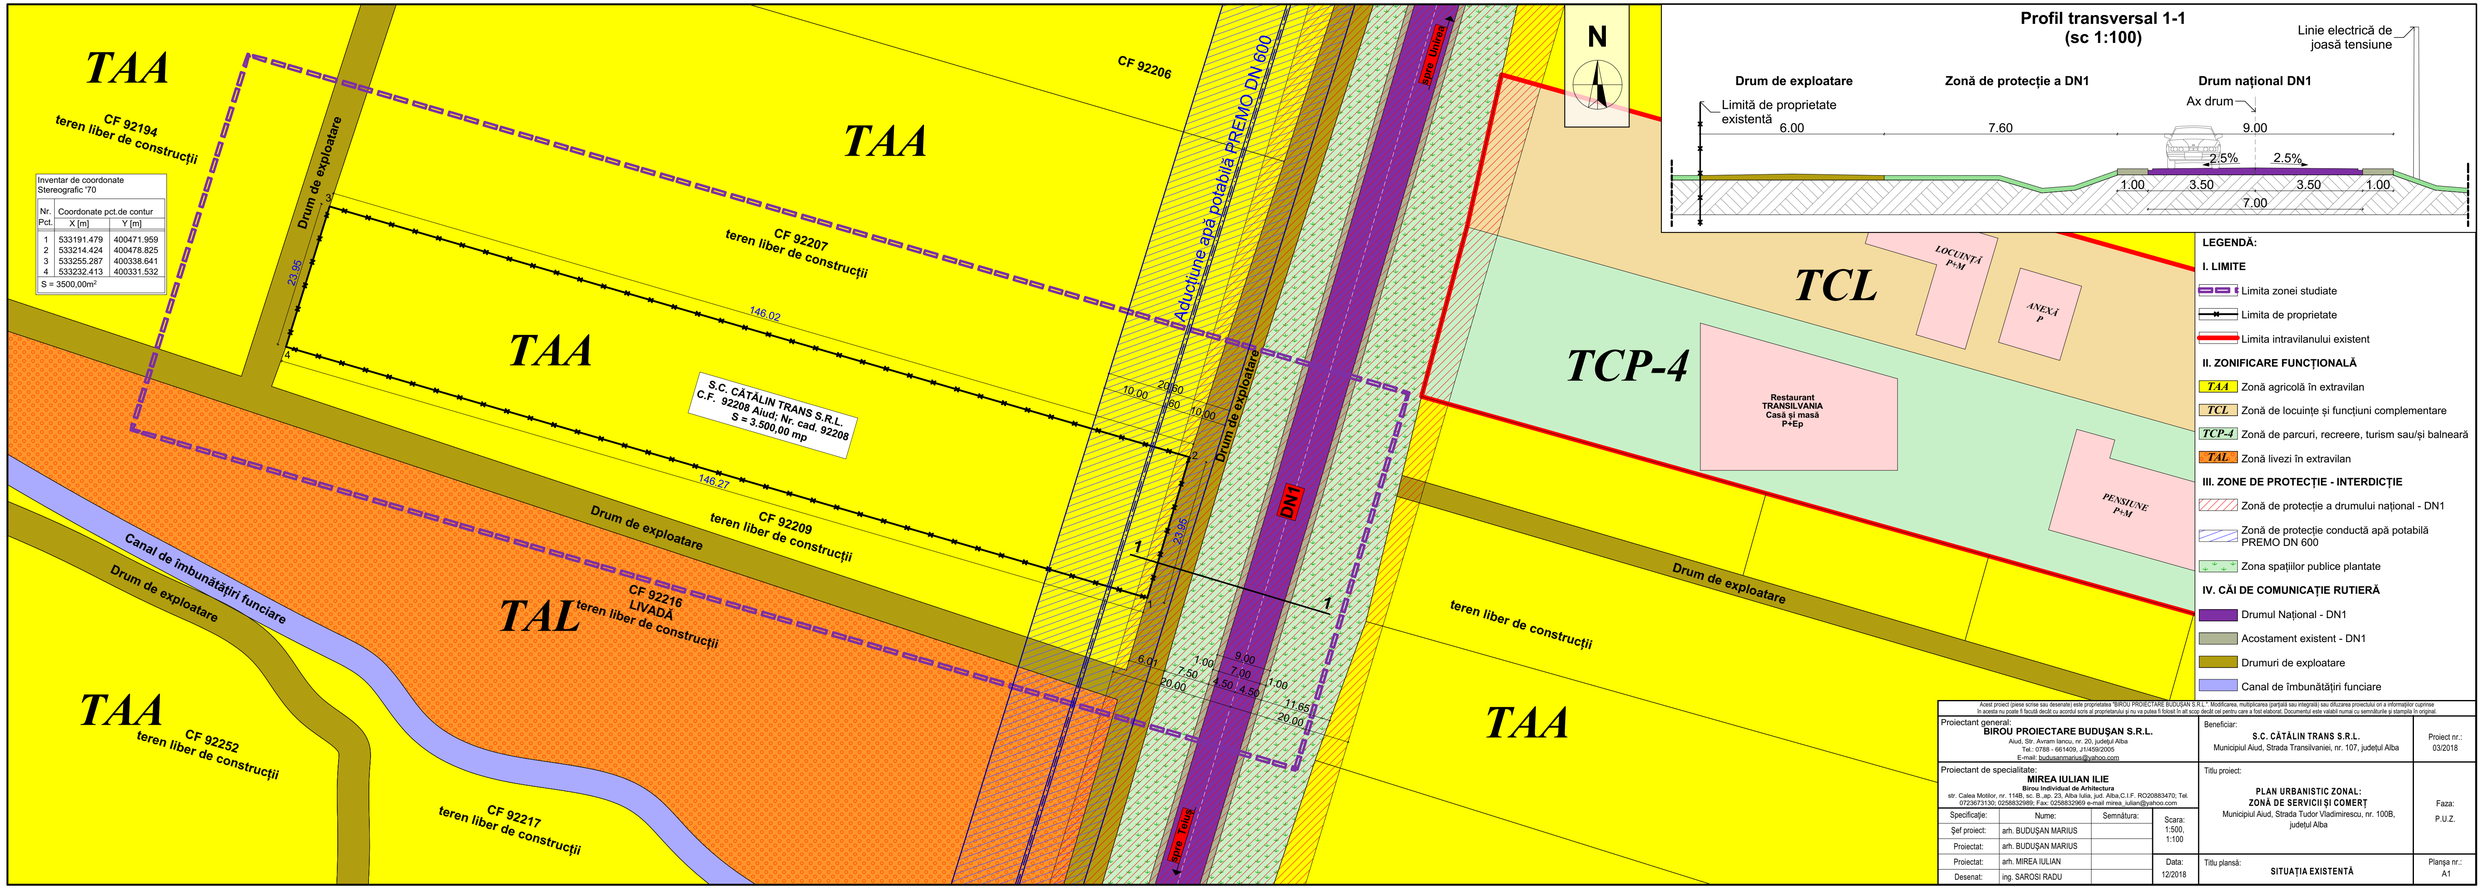

Acest proiect (piese scrise sau desenate) este proprietatea "BIROU PROIECTARE BUDUȘAN S.R.L". Modificarea, multiplicarea (parțială sau integrală) sau difuzarea proiectului ori a informațiilor cuprinse în acesta nu poate fi făcută decât cu acordul scrisă al proprietarului și nu va putea fi folosit în alt scop decât cel pentru care a fost elaborat. Documentul este valabil numai cu semnătura și ștampila în original.

Proiectant general:
BIROU PROIECTARE BUDUȘAN S.R.L.
Aiud, Str. Avram Iancu, nr. 20, județul Alba
Tel.: 0788 - 661409, J1/459/2005
E-mail: budusanmarius@yahoo.com

Proiectant de specialitate:
MIREA IULIAN ILIE
Birou Individual de Arhitectura
str. Calea Motilor, nr. 114B, sc. B, ap. 23, Alba Iulia, jud. Alba,C.I.F. RO20883470; Tel. 0723673130; 0258832989; Fax: 0258832969 e-mail mirea_iulian@yahoo.com

Beneficiar:
S.C. CĂTĂLIN TRANS S.R.L.
Municipiul Aiud, Strada Transilvaniei, nr. 107, județul Alba

Proiect nr.: 03/2018

Titlu proiect:
PLAN URBANISTIC ZONAL:
ZONĂ DE SERVICII ȘI COMERȚ
Municipiul Aiud, Strada Tudor Vladimirescu, nr. 100B, județul Alba

Faza: P.U.Z.

Specificație:	Nume:	Semnătura:	Scara: 1:500, 1:100
Șef proiect:	arh. BUDUȘAN MARIUS		
Proiectat:	arh. BUDUȘAN MARIUS		
Proiectat:	arh. MIREA IULIAN		Data: 12/2018
Desenat:	ing. SAROSI RADU		

Titlu planșă:
SITUAȚIA EXISTENTĂ

Planșa nr.: A1