
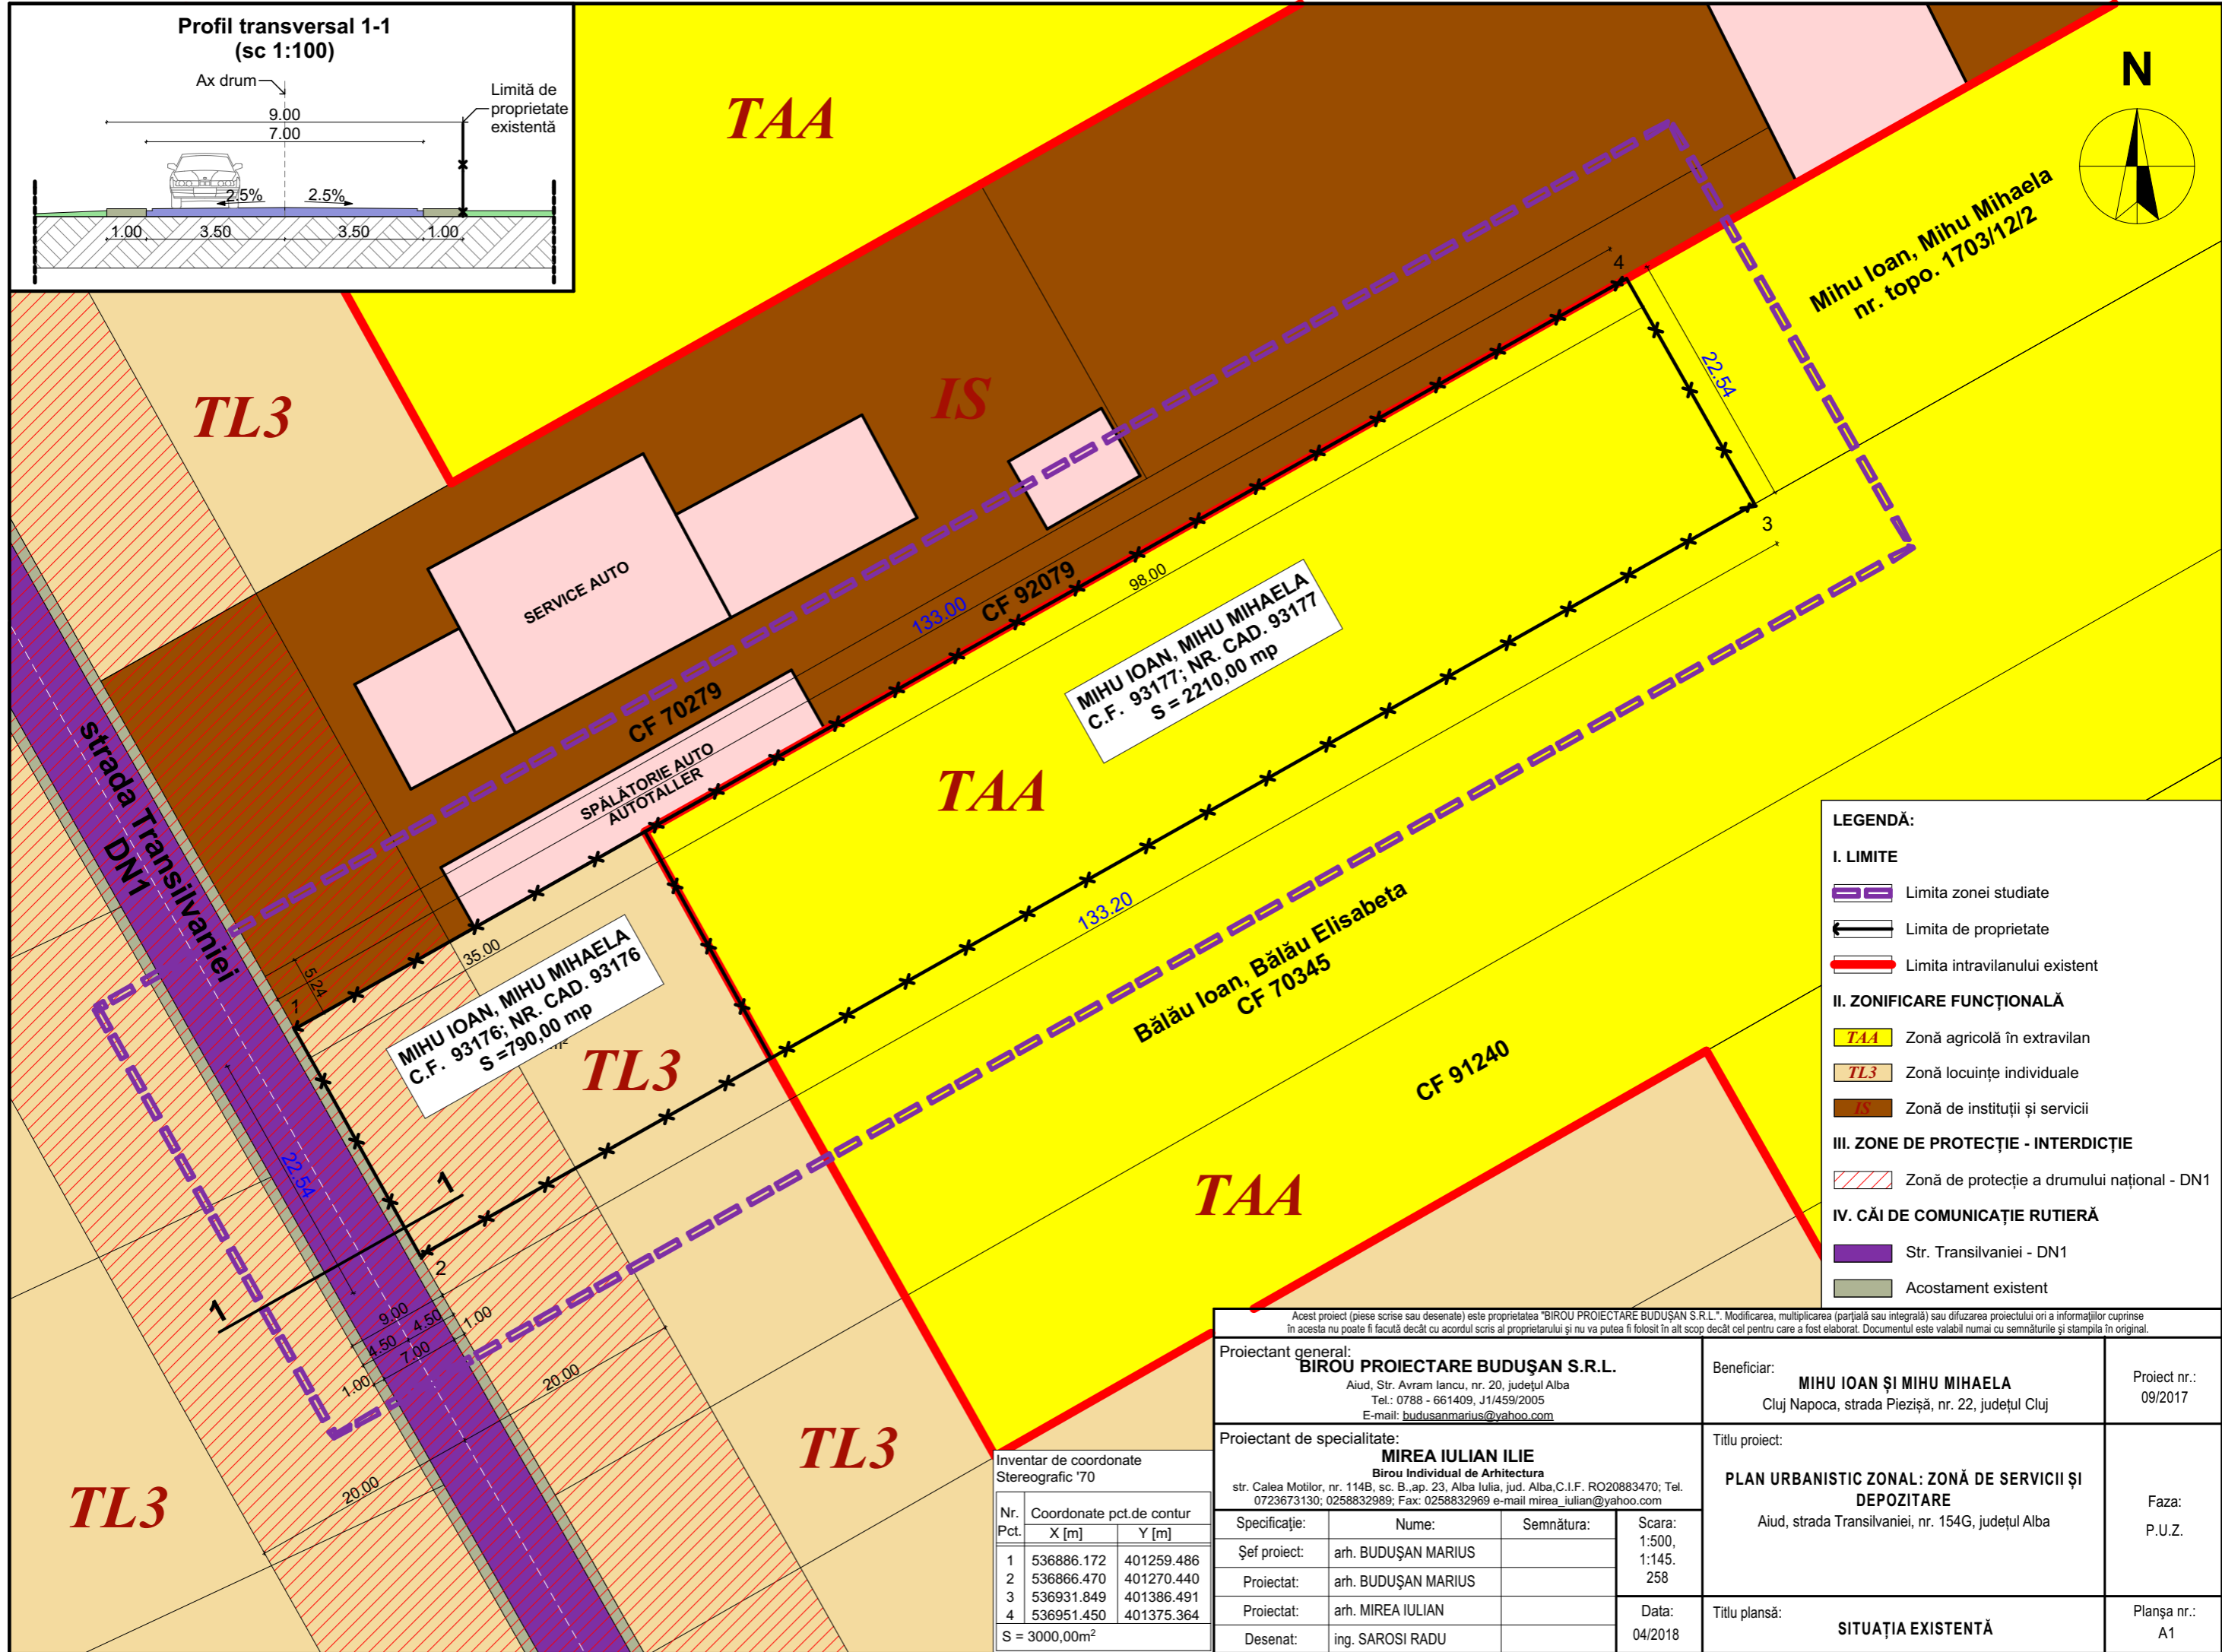
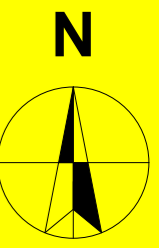


Profil transversal 1-1  
(sc 1:100)

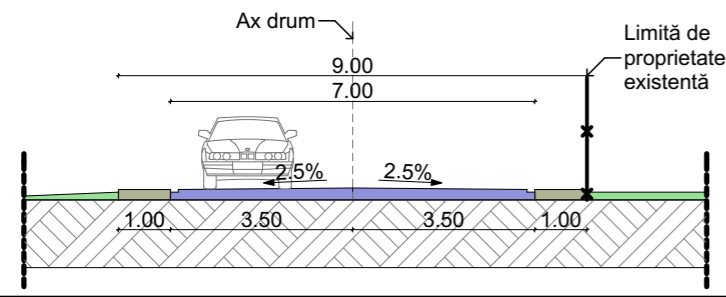

**LEGENDĂ:**

**I. LIMITE**

- Limita zonei studiate
- Limita de proprietate
- Limita intravilanului existent

**II. ZONIFICARE FUNCȚIONALĂ**

- TAA Zonă agricolă în extravilan
- TL3 Zonă locuințe individuale
- IS Zonă de instituții și servicii

**III. ZONE DE PROTECȚIE - INTERDICȚIE**

- Zonă de protecție a drumului național - DN1

**IV. CĂI DE COMUNICAȚIE RUTIERĂ**

- Str. Transilvaniei - DN1
- Acostament existent

Inventar de coordonate Stereografic '70

Nr. Pct.	Coordonate pct.de contur	
	X [m]	Y [m]
1	536886.172	401259.486
2	536866.470	401270.440
3	536931.849	401386.491
4	536951.450	401375.364

S = 3000,00m<sup>2</sup>

Acest proiect (piese scrise sau desenate) este proprietatea "BIROU PROIECTARE BUDUȘAN S.R.L.". Modificarea, multiplicarea (parțială sau integrală) sau difuzarea proiectului ori a informațiilor cuprinse în acesta nu poate fi făcută decât cu acordul scris al proprietarului și nu va putea fi folosit în alt scop decât cel pentru care a fost elaborat. Documentul este valabil numai cu semnăturile și stampila în original.

Proiectant general: <b>BIROU PROIECTARE BUDUȘAN S.R.L.</b> Aiud, Str. Avram Iancu, nr. 20, județul Alba Tel.: 0788 - 661409, J1/459/2005 E-mail: budusanmarius@yahoo.com		Beneficiar: <b>MIHU IOAN ȘI MIHU MIHAELA</b> Cluj Napoca, strada Piezișă, nr. 22, județul Cluj	Proiect nr.: 09/2017
Proiectant de specialitate: <b>MIREA IULIAN ILIE</b> Birou Individual de Arhitectura str. Calea Motilor, nr. 114B, sc. B., ap. 23, Alba Iulia, jud. Alba, C.I.F. RO20883470; Tel. 0723673130; 0258832989; Fax: 0258832969 e-mail mirea_iulian@yahoo.com		Titlu proiect: <b>PLAN URBANISTIC ZONAL: ZONĂ DE SERVICII ȘI DEPOZITARE</b> Aiud, strada Transilvaniei, nr. 154G, județul Alba	Faza: P.U.Z.
Specificație: Șef proiect: arh. BUDUȘAN MARIUS Proiectat: arh. BUDUȘAN MARIUS Proiectat: arh. MIREA IULIAN Desenat: ing. SAROSI RADU	Nume: Semnătura: Data: 04/2018	Scara: 1:500, 1:145, 258	Titlu planșă: <b>SITUAȚIA EXISTENTĂ</b> Planșa nr.: A1