PLAN DE AMPLASAMENT SI DELIMITARE A IMOBILULUI

Scara 1:500

Nr.cadastral	Suprafata masurata a imobilului (mp)	Adresa imobilului
92081	4301	Aiud, str. Bethlen Gabor, nr. 1

Nr. Cartea Funciara	Unitatea Administrativ Teritoriala (UAT)
92081	Aiud

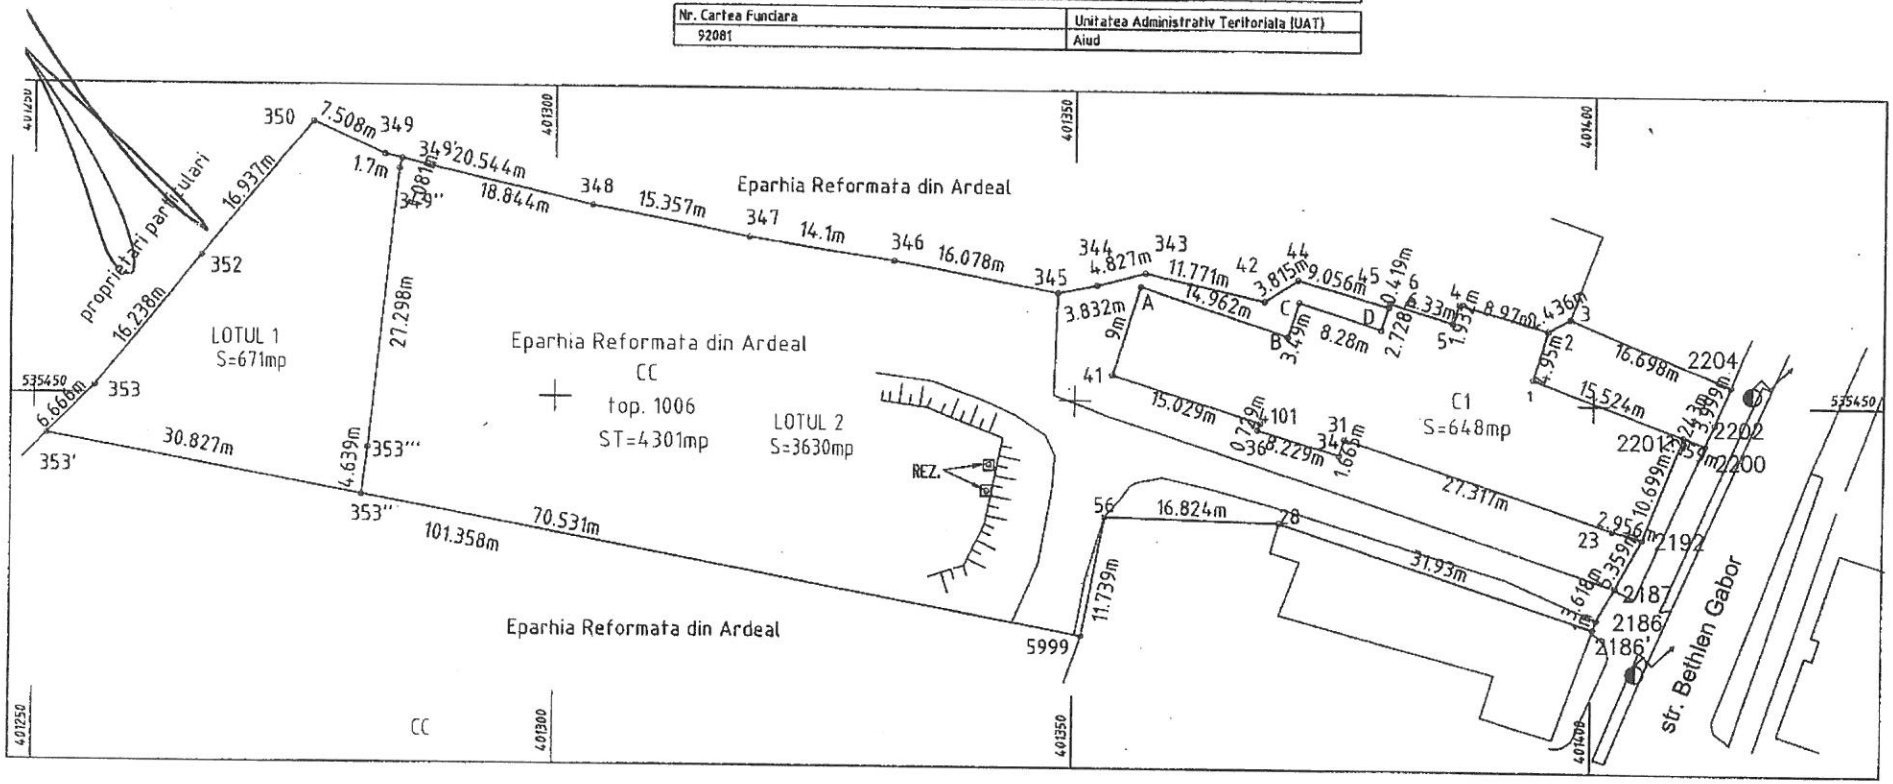

TABEL DE MISCARE PARCELARA PENTRU DEZLIPIRE IMOBIL

Situatia actuala (inainte de dezlipire)				Situatia viitoare (dupa de dezlipire)			
Nr. cad./top.	Suprafata (mp)	Categoria de folosinta	Descrierea imobilului	Nr. cad.	Suprafata (mp)	Categoria de folosinta	Descrierea imobilului
92081	4301	CC C1			671	CC	neimprejuit
					3630	CC C1	neimprejuit
Total	4301		-	Total	4301		-

Confirm executarea masuratorilor la teren, corectitudinea intocmirii documentatiei cadastrale si corespondenta acesteia cu realitatea din teren.
Semnatura si stampila
Data: 24.08.2016

Inspector

Confirm introducerea imobilului în baza de date integrata si atribuirea numarului cadastral
Semnatura si parafa
Data: .....

Stampila BCPI

A.N.C.P.I.
O.C.P.I. ALBA
BIROUL DE CADASTRU SI PUBLICITATE IMOBILIARĂ AIUD
INTRARE Nr. 9A 01/08/16