


Numar cadastral	Numar topografic	Suprafata masurata imobil	Adresa imobilului
	1703/17/1	4800 mp	loc. Aiud

Numar Carte Funciara	UAT
75734	Aiud

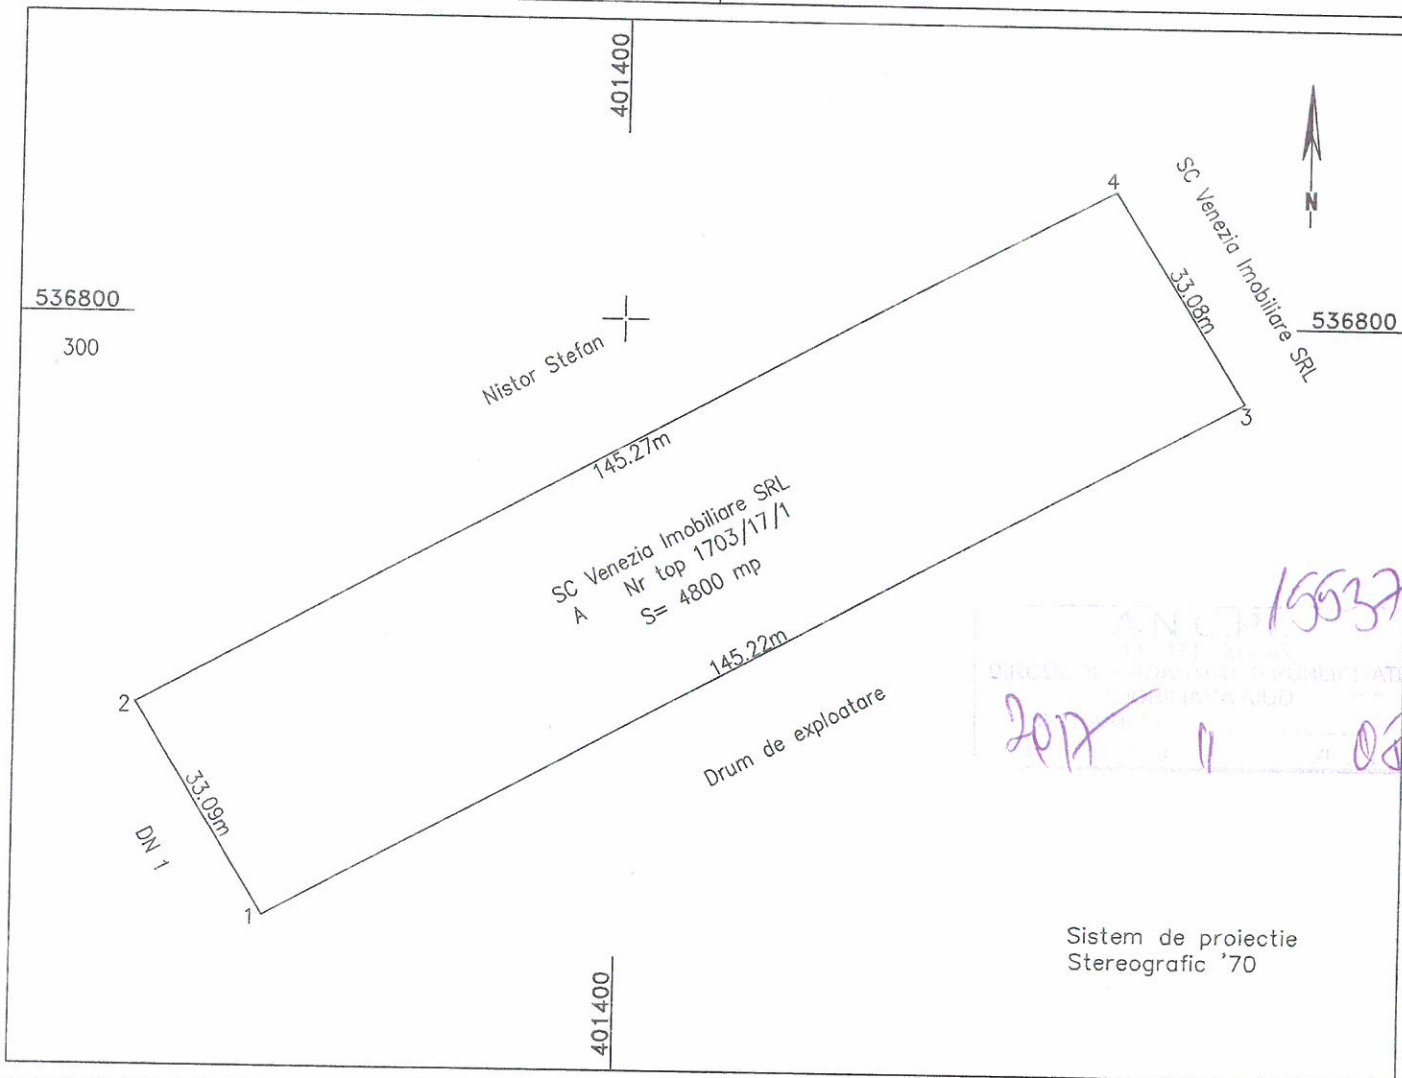

A. Date referitoare la teren

Nr. crt	Categoria de folosinta	Suprafata (mp)	Mentiuni
1	Arabil	4800	teren neimprejmuit
Total		4800	

B. Date referitoare la constructii

cod constr.	Dest.	Supraf. constr. la sol (mp)	Mentiuni
Total			

Suprafata totala masurata a imobilului = 4800 mp
Suprafata din act = 4800 mp

<p>Executant, ing Fleser Adriana</p> <p>Confirm executarea masuratorilor la teren, corectitudinea intocmirii documentatiei cadastrale, corespondenta acesteia cu realitatea din teren</p> <p>Semnatura si stampila</p> <p style="text-align: right;"><i>[Signature]</i></p> <p>Data 31.10.2017</p>	<p>Inspector</p> <p>Confirm introducerea imobilului in baza de date integrata si atribuirea numarului cadastral</p> <p>Semnatura si parafa</p> <p style="text-align: right;"><i>[Signature]</i></p> <p>Data.....</p> <p style="text-align: center;">Stampila Bcpi</p>
--	---

CALCULUL ANALITIC AL SUPRAFETEI

SISTEM DE PROIECTIE " STEREOGRAFIC 70 "

TERENURI

CONSTRUCTII

INVENTAR DE COORDONATE STEREOGRAFIC '70

Pct.	Nord(X)	Est(Y)
1	536719.884	401353.982
2	536748.093	401336.692
4	536818.204	401463.919
3	536789.977	401481.171

$S = 4800 \text{ mp}$

Executant : ing.Fleser Adriana

Data : 31.10.2017

