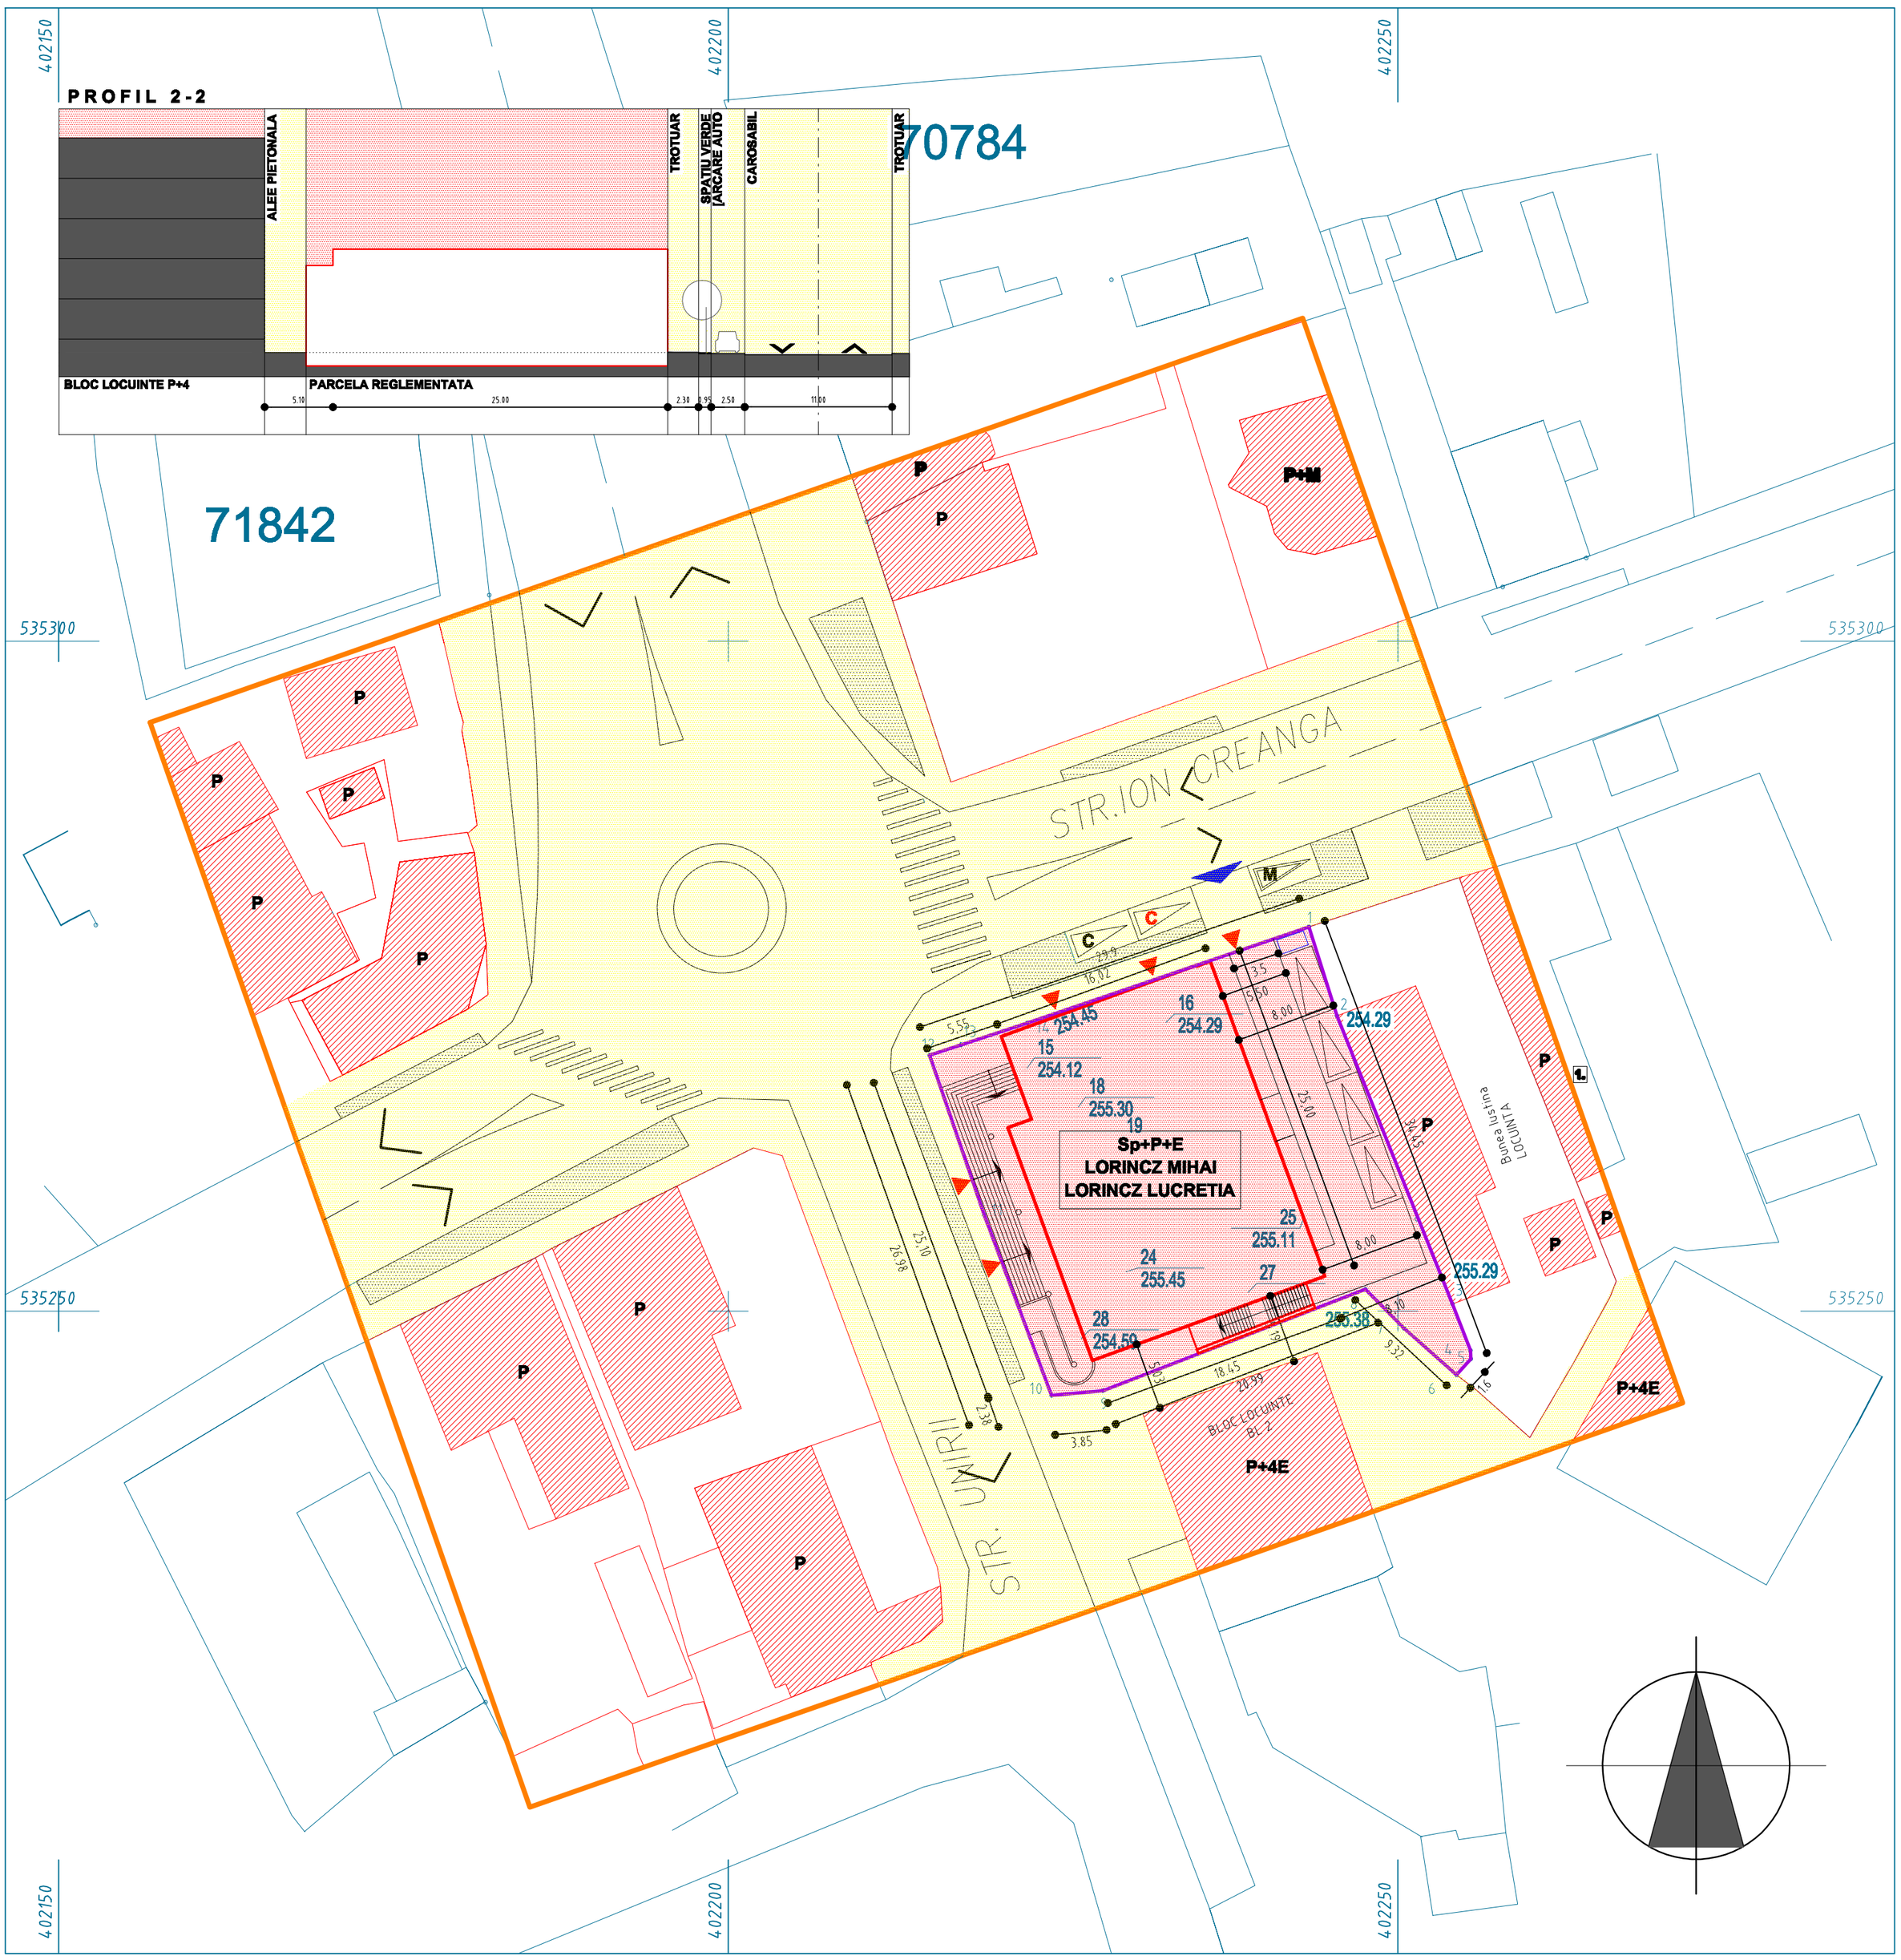

PLAN URBANISTIC ZONAL

LEGENDA:

- LIMITA PARCELA REGLEMENTATA
- ZONA DE STUDIU
- CONSTRUCTI EXISTENTE VECINATATI
- TERENURI PROPRIETATE PRIVATA
- TERENURI PROPRIETATE PUBLICA DE INTERES LOCAL

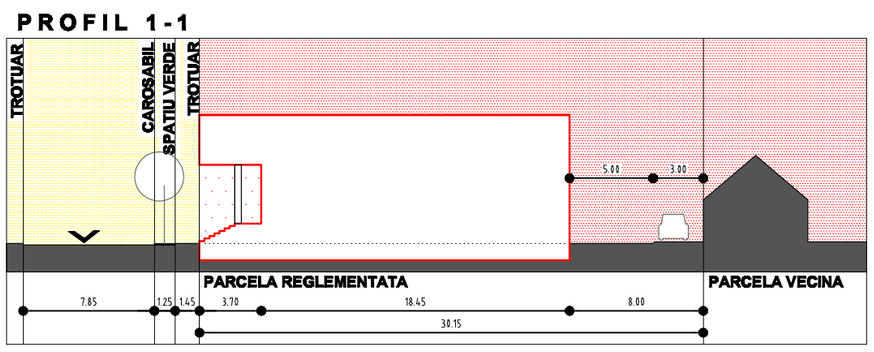

INITIATOR P.U.Z. :
LORINCZ MIHAI
LORINCZ LUCRATIA
SUPRAFATA PARCELA STUDIATA:
St = 851,00 mp
C.F. NR. 92860
CAD. 92860

COORDONATOR R.U.R. : ARH. PAVEL FLORIN

Verif./Expert	Nume	Semnatura	Cerinta	Referat Nr./Data

SC ACS CONSTRUCT SRL
CLUJ - NAPOCA
CUI RO 21896516 NRC J12/2613/2007
TEL. 0723-390585,
TEL. / FAX 0364-147405

Beneficiar: LORINCZ MIHAI, LORINCZ LUCRETIA

Titlu proiect: ELABORARE PUZ PENTRU IMOBIL DE LOCUIT CU SPATII COMERCIALE LA PARTER
SITUATA IN:
MUN. AIUD, STR. ION CREANGA, NR.84,JUD.ALBA,

Nr. proiect: 1-01/2019
Faza: P.U.Z.

Sef proiect	arh. SUCIU Claudiu	
Intocmit	arh. SUCIU Claudiu	
Desenat	arh. SUCIU Claudiu	

Scara: 1:500
Data: 02/2019

Obiectul: PLAN CU PROPRIETATEA ASUPRA TERENURILOR

U04