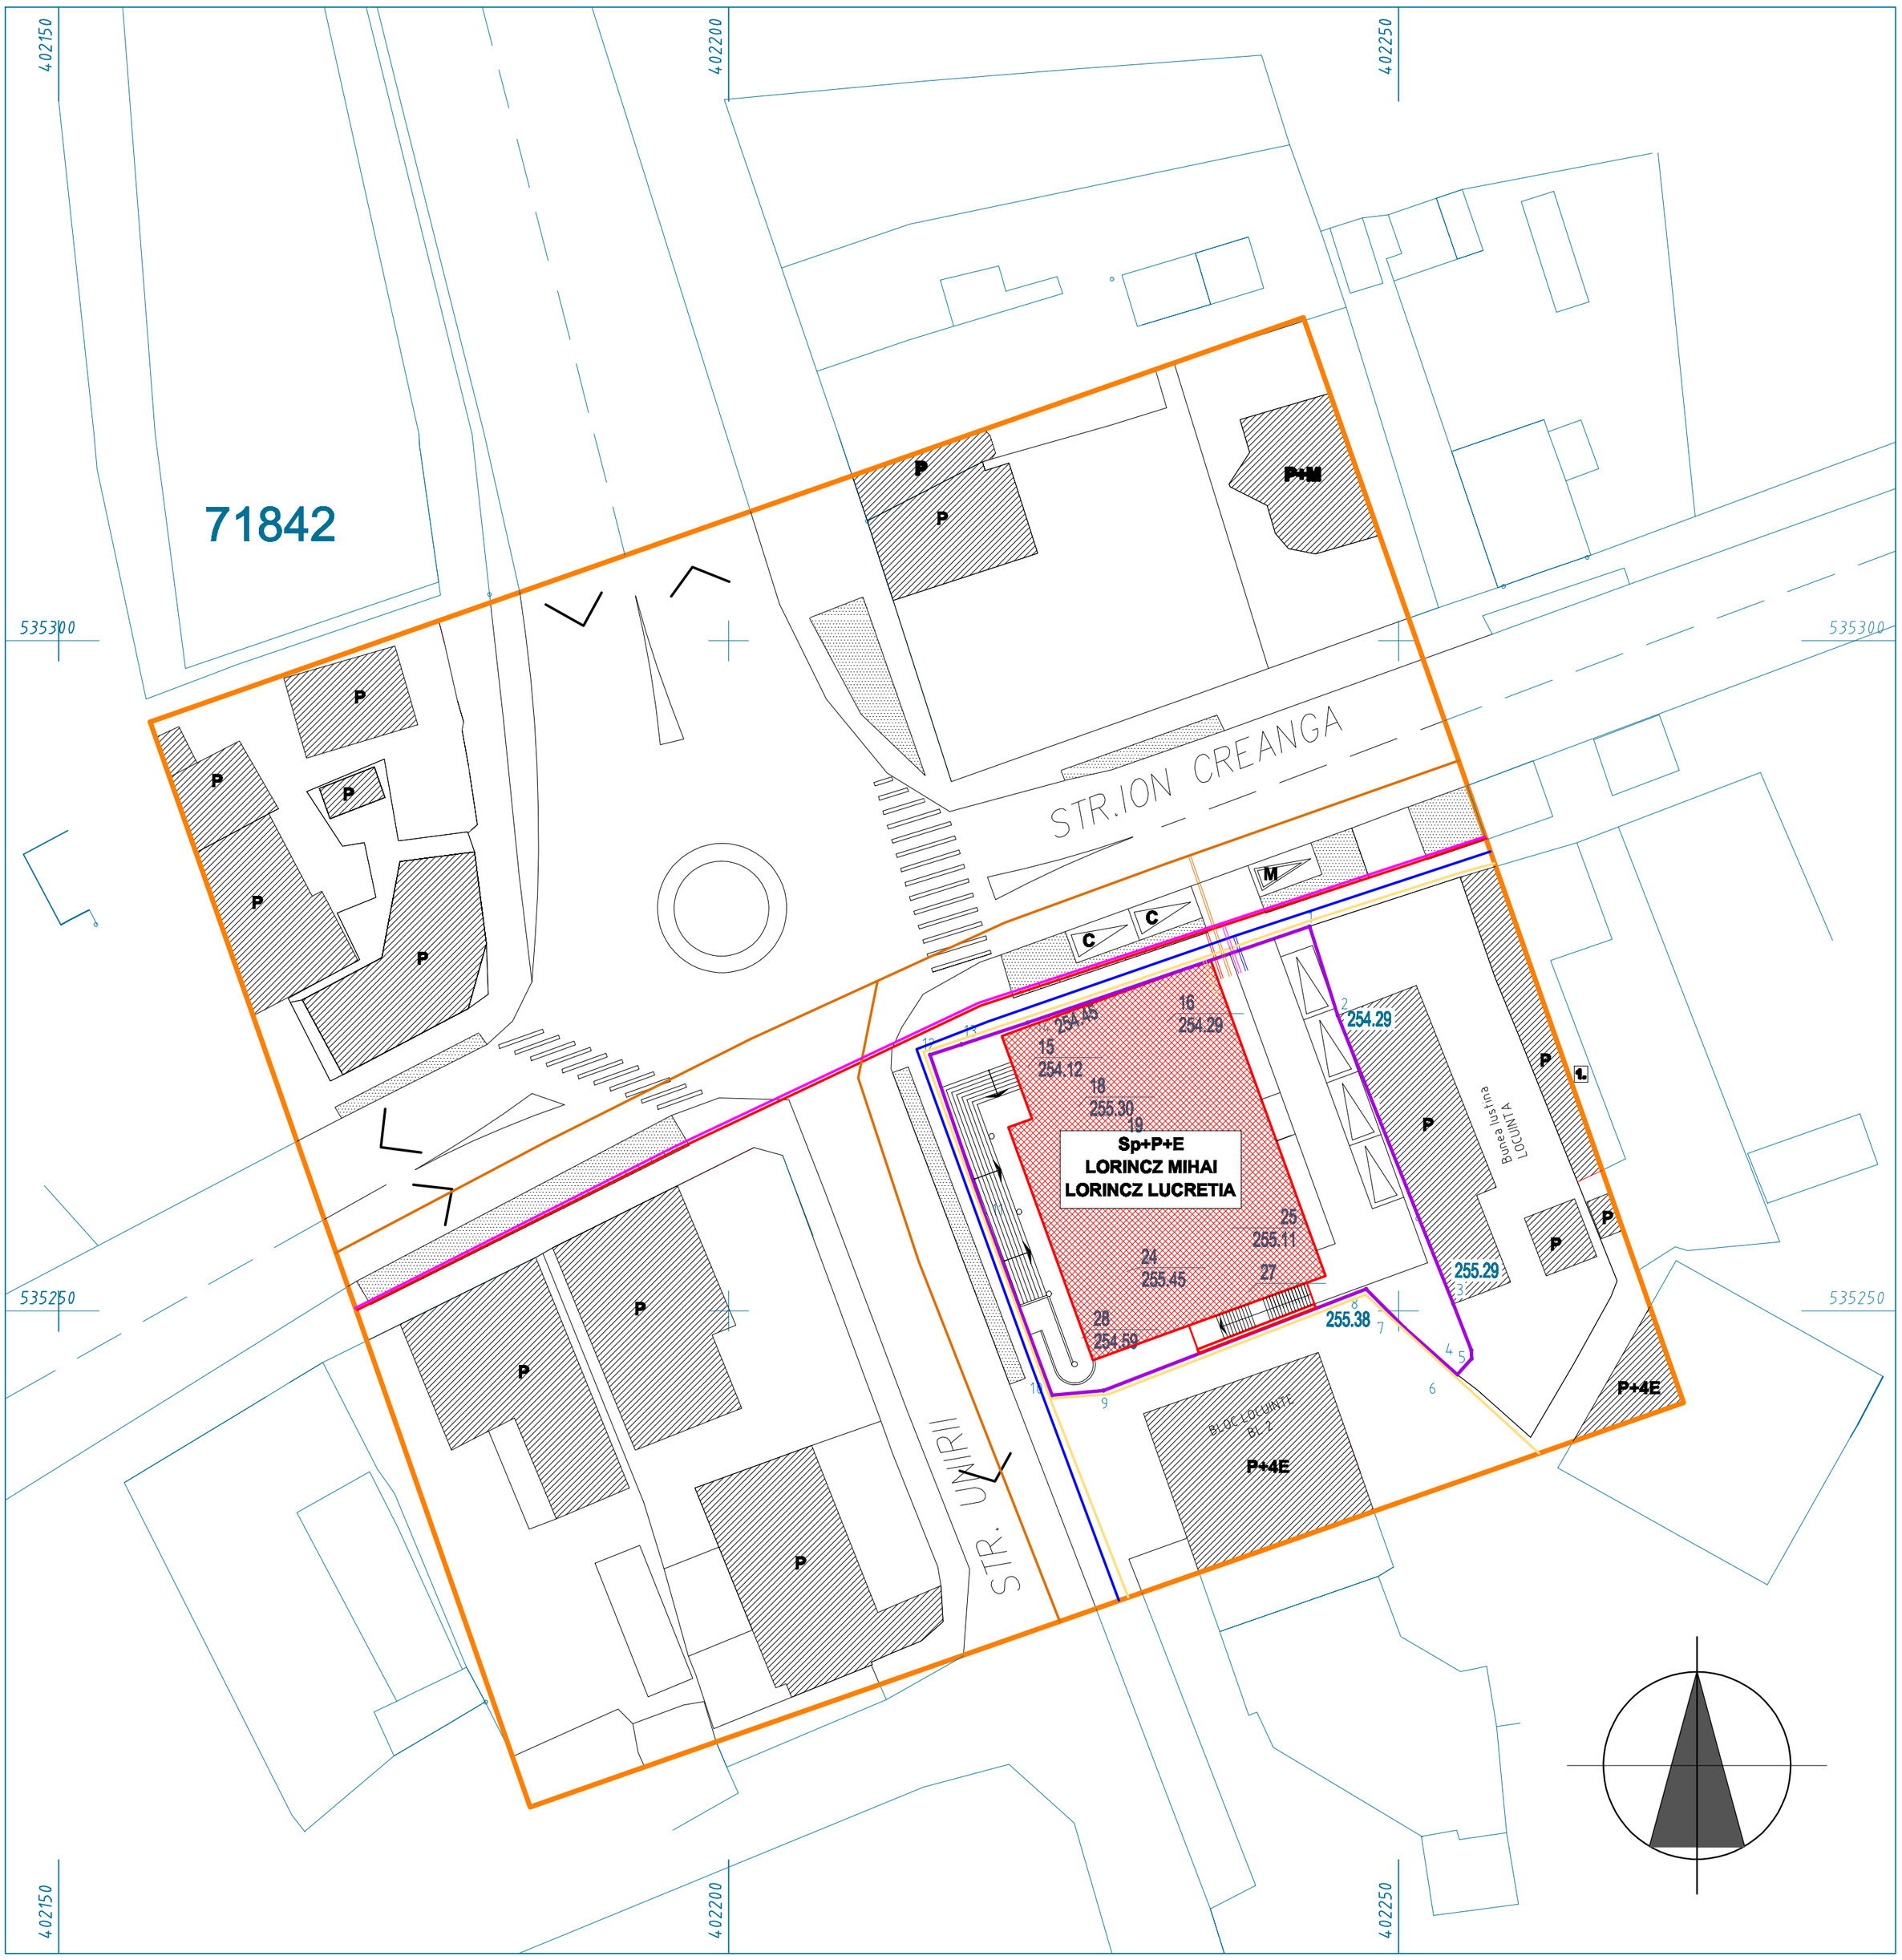

PLAN URBANISTIC ZONAL

LEGENDA:

- LIMITA PARCELA REGLEMENTATA
- ZONA DE STUDIU
- **CONSTRUCTI EXISTENTE VECINATATI**
- CONSTRUCTIE PROPUSA

RETELE EXISTENTE:

- RETEA ALEMENTARE CU ENERGIE ELCTRICA
- RETEA ALEMENTARE CU APA
- RETEA CANALIZARE
- RETEA ALEMENTARE GAZE NATURALE
- RETEA TELEFONIE

RETELE PROPUSE:

- RETEA ALEMENTARE CU ENERGIE ELCTRICA
- RETEA ALEMENTARE CU APA
- RETEA CANALIZARE
- RETEA ALEMENTARE GAZE NATURALE
- RETEA TELEFONIE

INITIATOR P.U.Z. :
LORINCZ MIHAI
LORINCZ LUCRATIA
SUPRAFATA PARCELA STUDIATA:
St = 851,00 mp
C.F. NR. 92860
CAD. 92860

N O T A :
- IMOBILUL CONSIDERAT IN STUDIU ARE ECHIPARE EDILITARA COMPLETA

COORDONATOR R.U.R. : ARH. PAVEL FLORIN

Verif./Expert	Nume	Semnatura	Cerinta	Referat Nr./Data

SC ACS CONSTRUCT SRL
CLUJ - NAPOCA
CUI RO 21896516 NRC J12/2613/2007
TEL. 0723-390585,
TEL. / FAX 0364-147405

Beneficiar: LORINCZ MIHAI, LORINCZ LUCRETIA
Titlu proiect: ELABORARE PUZ PENTRU IMOBIL DE LOCUIT CU SPATII COMERCIALE LA PARTER
SITUATA IN: MUN. AIUD, STR. ION CREANGA, NR.84,JUD.ALBA,
Nr. proiect: 1-01/2019
Faza: P.U.Z.

Sef proiect	arh. SUCIU Claudiu	
Intocmit	arh. SUCIU Claudiu	
Desenat	arh. SUCIU Claudiu	

Scara: 1:500
Data: 02/2019
Obiectul: PLAN REGLEMENTARI ECHIPARE EDILITARA
U05