

LEGENDA





LIMITE

- Limita parcela ce a generat PUZ
- Limita parcele vecine

FUNCTIUNI EXISTENTE

- Proprietate privata a persoanelor fizice sau juridice
- Proprietate privata a persoanelor fizice sau juridice - lot studiat
- Proprietate publica de interes local

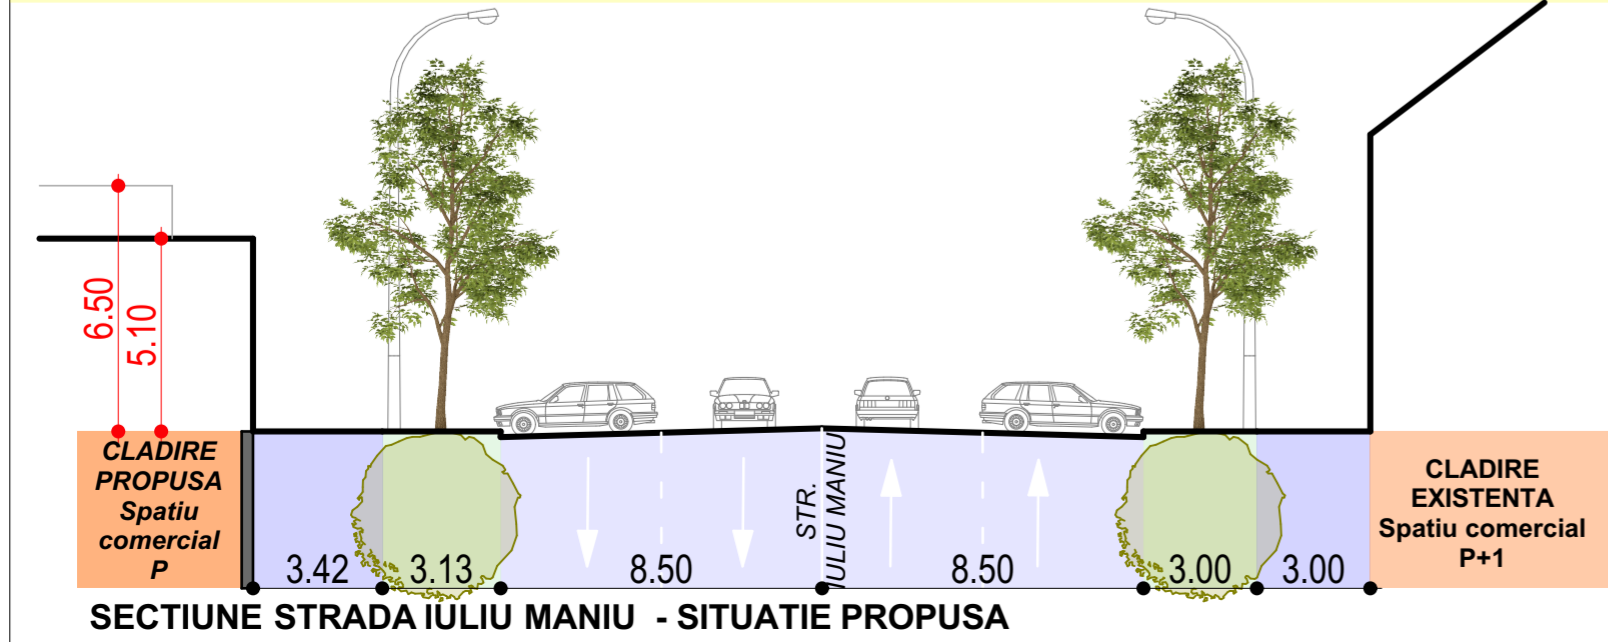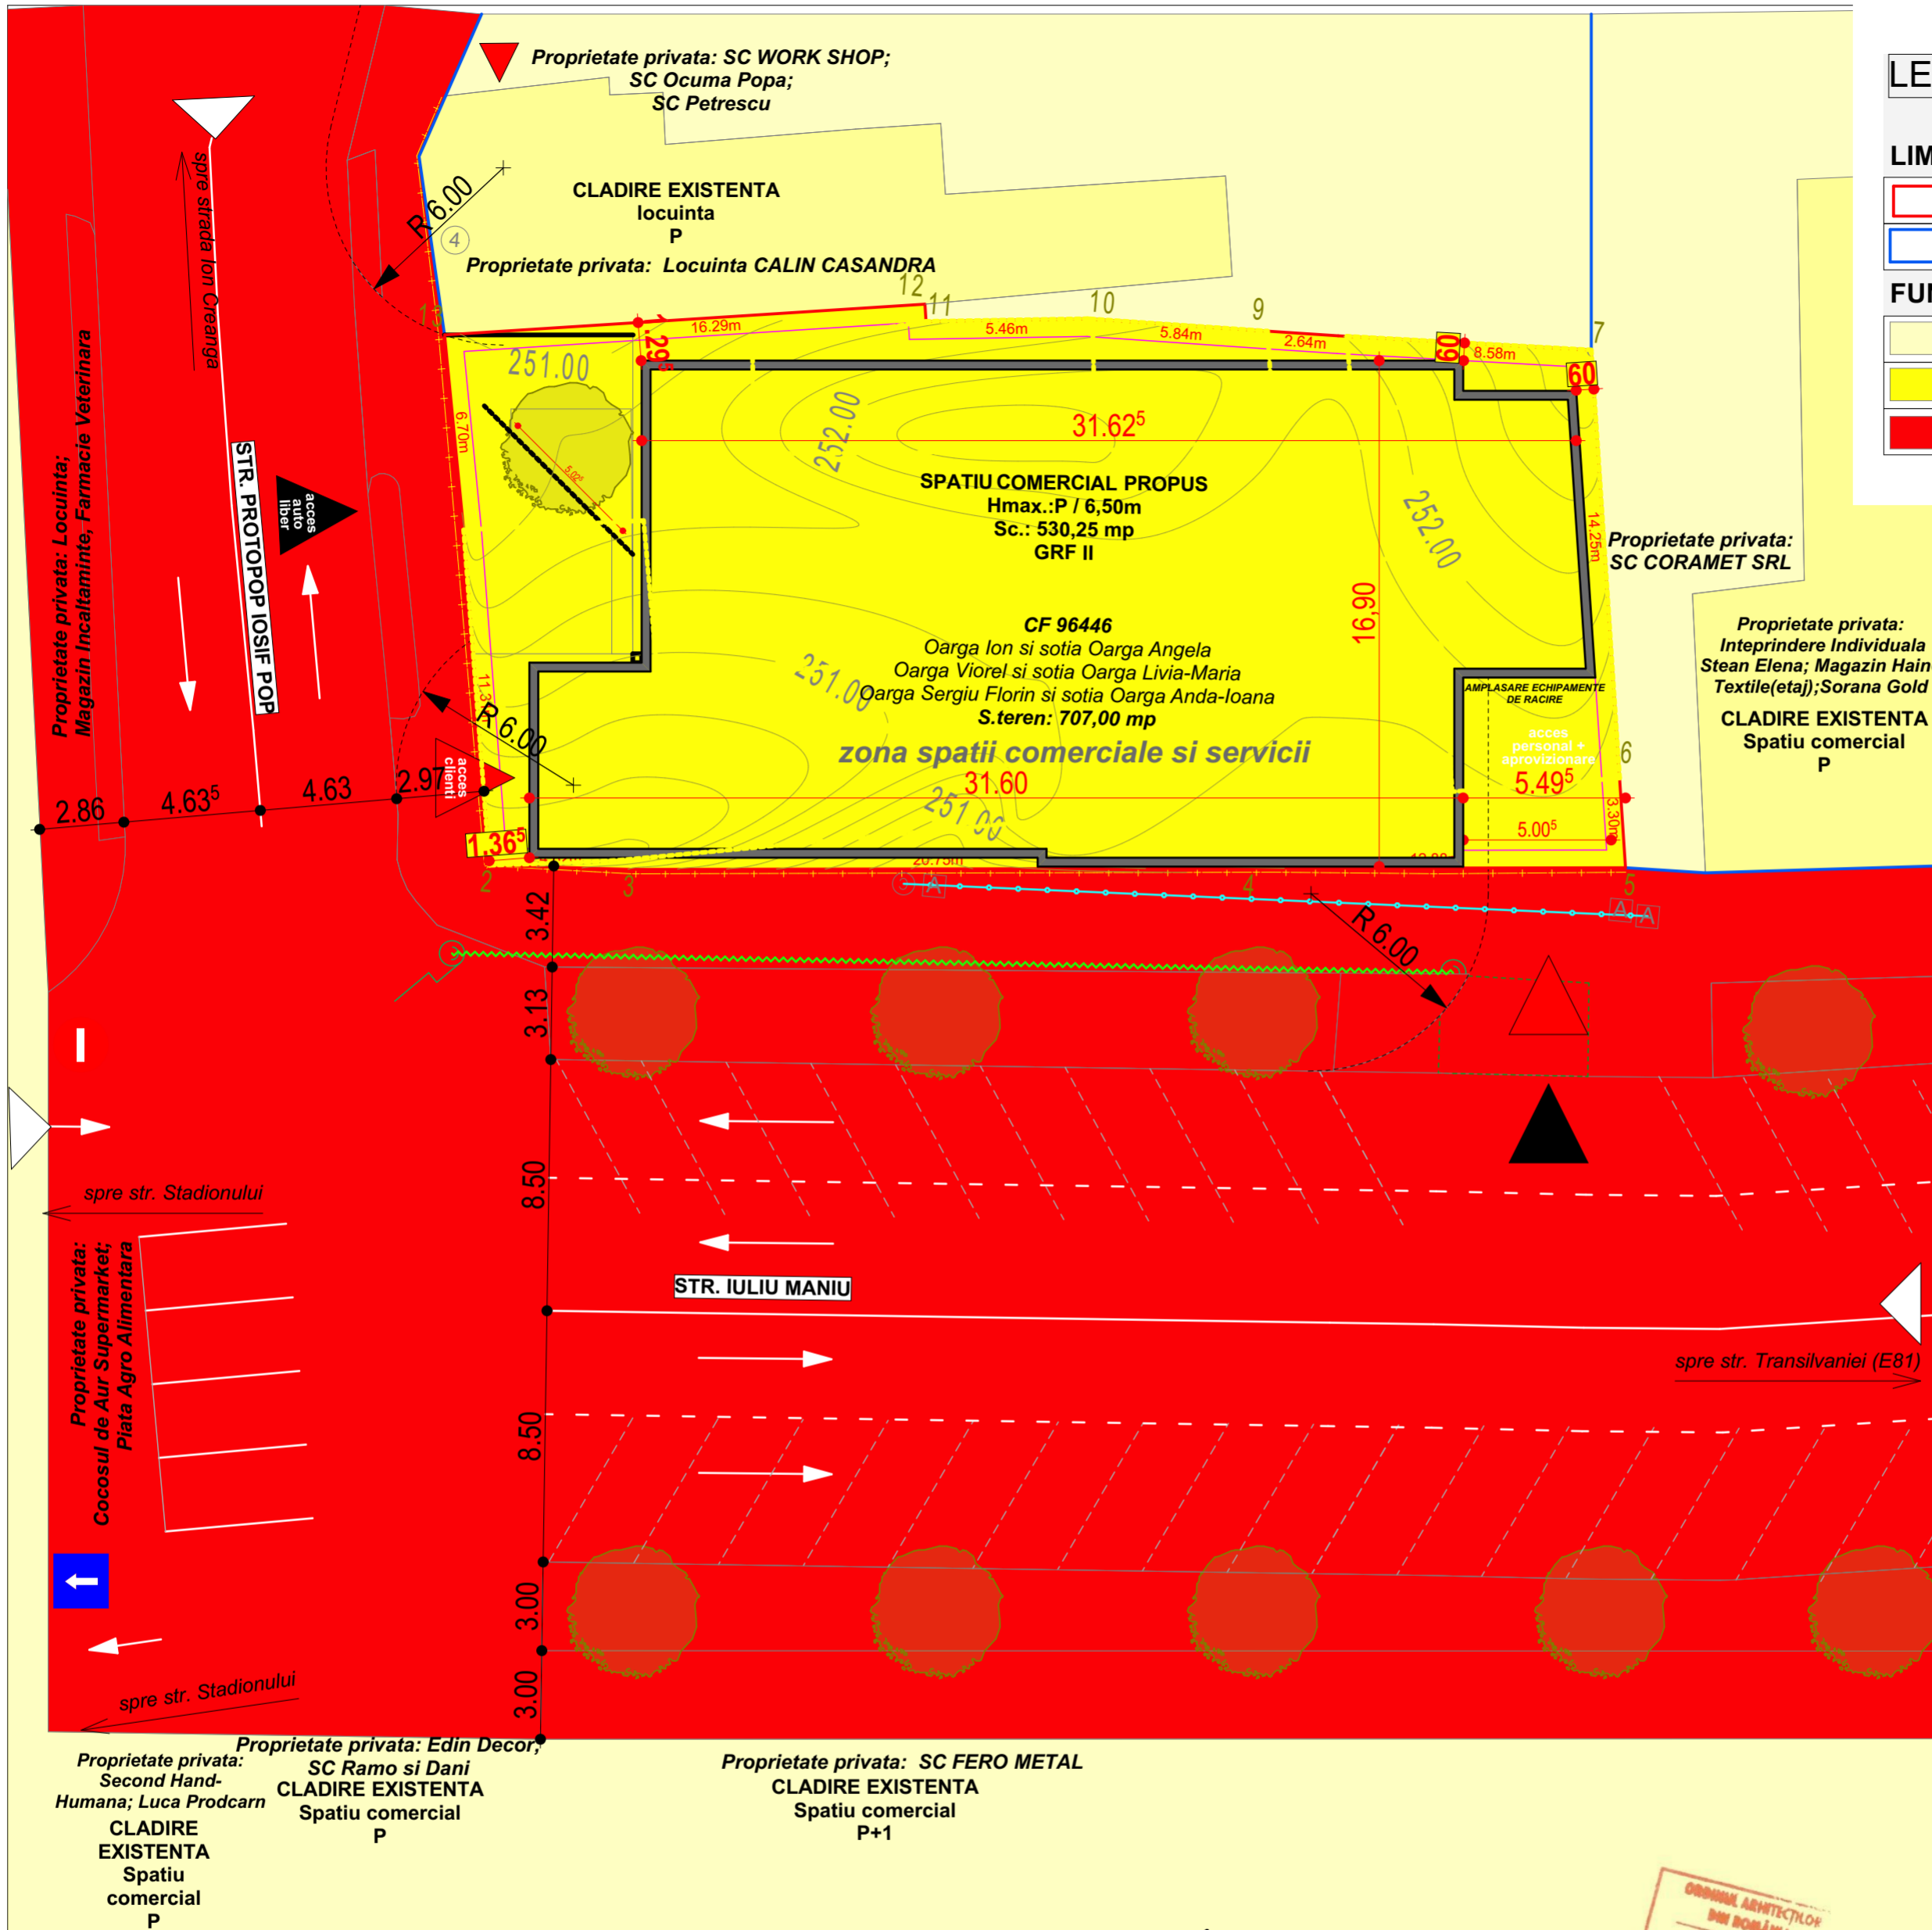

ORDINUL ARHITECTILOR DIN ROMANIA
4501
SORIN MAGDA
Arhitect cu drept de semnatura

VERIFICATOR EXPERT	NUME	SEMNTATURA	CERINTA	REFERAT / EXPERTIZA NR. / DATA
	S.C. ARHITECT MAGDA S.R.L.			beneficiar: OARGA VIOREL SI COPROPRIETARIII
	J 01 / 1174 / 05			nr. proiect: 37/2022
sef proiect:	arh. Sorin Magda		scara: 1:200	faza: Aviz de oportunitate
proiectat:	arh. Sorin Magda			denumire proiect: ELABORARE PUZ PENTRU CONSTRUIRE SPATIU COMERCIAL
proiectat:	arh. urb. Iulian Mirea			amplasament: mun. Aiud, str. Iuliu Maniu, nr. 32, jud. ALBA
desenat:	arh. Oana Bulgaru		data: 08.2023	denumire plansa: PROPRIETATEA ASUPRA TERENURILOR
				plansa nr: 04