

**INVENTAR DE COORDONATE TEREN CE A GENERAT PUZ**

Nr. Pct.	Coordonate pct.de contur		Lungimi latari D(i+1)
	X [m]	Y [m]	
73	537055.008	401165.544	193.544
74	537147.885	401335.347	8.862
75	537143.252	401342.902	22.081
76	537131.847	401361.810	2.554
77	537130.879	401364.173	9.538
78	537127.262	401372.999	10.334
79	537123.617	401382.669	5.421
80	537122.788	401388.026	4.882
81	537123.516	401392.853	4.723
82	537125.010	401397.334	16.358
83	537132.269	401411.993	4.862
84	537135.209	401415.866	7.476
85	537141.880	401419.241	8.261
86	537134.016	401421.772	0.877
87	537133.181	401422.041	9.136
88	537125.089	401426.283	44.896
89	537085.304	401447.129	47.397
90	537043.339	401469.034	17.891
91	537034.556	401453.447	12.019
92	537028.654	401442.977	22.417
93	537017.652	401423.446	17.209
94	537009.206	401408.452	51.698
95	536983.828	401363.411	29.042
96	536958.390	401377.423	17.228
97	536949.932	401362.414	17.228
98	536941.484	401347.399	17.249
99	536933.022	401332.368	86.134
100	536890.737	401257.328	29.031
101	536916.163	401243.316	23.673
102	536938.817	401231.747	23.873
103	536957.470	401220.178	83.044
104	537029.922	401179.595	28.753

S(25)=42500.07mp P=877.454m

**INVENTAR DE COORDONATE TEREN STUDIAT - REGLEMENTAT**

Nr. Pct.	Coordonate pct.de contur		Lungimi latari D(i+1)
	X [m]	Y [m]	
100	536890.737	401257.328	22.523
2	536879.747	401237.668	9.959
3	536868.440	401232.809	26.787
4	536911.804	401219.747	5.001
5	536916.168	401217.304	16.142
6	536930.253	401209.419	1.022
7	536930.724	401210.303	22.310
8	536950.237	401199.487	6.995
9	536956.355	401196.095	22.310
10	536975.868	401185.279	42.240
11	537013.667	401166.425	41.950
12	537050.255	401145.963	9.488
13	537058.428	401141.081	3.432
14	537060.172	401144.037	16.559
15	537068.249	401158.493	15.001
73	537055.008	401165.544	193.544
74	537147.885	401335.347	8.862
75	537143.252	401342.902	22.081
76	537131.847	401361.810	2.554
77	537130.879	401364.173	9.538
78	537127.262	401372.999	10.334
79	537123.617	401382.669	5.421
80	537122.788	401388.026	4.882
81	537123.516	401392.853	4.723
82	537125.010	401397.334	16.358
83	537132.269	401411.993	4.862
84	537135.209	401415.866	7.476
85	537141.880	401419.241	8.261
86	537134.016	401421.772	0.877
87	537133.181	401422.041	9.136
88	537125.089	401426.283	44.896
89	537085.304	401447.129	47.397
90	537043.346	401469.047	17.906
91	537034.556	401453.447	12.019
92	537028.654	401442.977	22.417
93	537017.652	401423.446	17.209
94	537009.206	401408.452	51.698
95	536983.828	401363.411	29.042
96	536958.390	401377.423	17.228
97	536949.932	401362.414	17.228
98	536941.484	401347.399	17.249
99	536933.022	401332.368	86.134


S(1)=46762.07mp P=960.978m

- LEGENDĂ:**
1. Hypermarket
  2. Magazin retail
  3. Galerie comercială
  4. Padoc cărucioare - Copertine cărucioare
  5. Cort - spațiu de servicii fast-food
  6. Container Bufet "IMBISS"
  7. Post trafo
  8. Bazin de incendiu
  9. Bazin de retenție
  10. Platforma deseuri
  11. Elemente de publicitate
  12. Bazin de colectare ape uzate menajere

**PLAN URBANISTIC ZONAL**  
str. Transilvaniei, nr. 156, localitatea Aiud, jud. Alba,  
nr.cad. 96205

**U4 PROPRIETATEA ASUPRA TERENURILOR**

- LEGENDĂ**
- Limită teren ce a generat P.U.Z. (nr. cad. 96205)
  - Limită cadastru
  - Limită intravilan
  - Limită teren studiat - reglementat prin P.U.Z.
  - Limită intravilan cf. PUZ-uri aprobate în Consiliul Local Aiud
  - Limită intravilan propus
- TIPURI DE PROPRIETATE ASUPRA TERENURILOR**
- DOMENIUL PUBLIC**
- Terenuri în domeniul public de interes local
- DOMENIUL PRIVAT**
- Terenuri proprietate privată a persoanelor fizice sau juridice
- CIRCULAȚIA TERENURILOR**
- Terenuri ce pot fi trecute în domeniul public

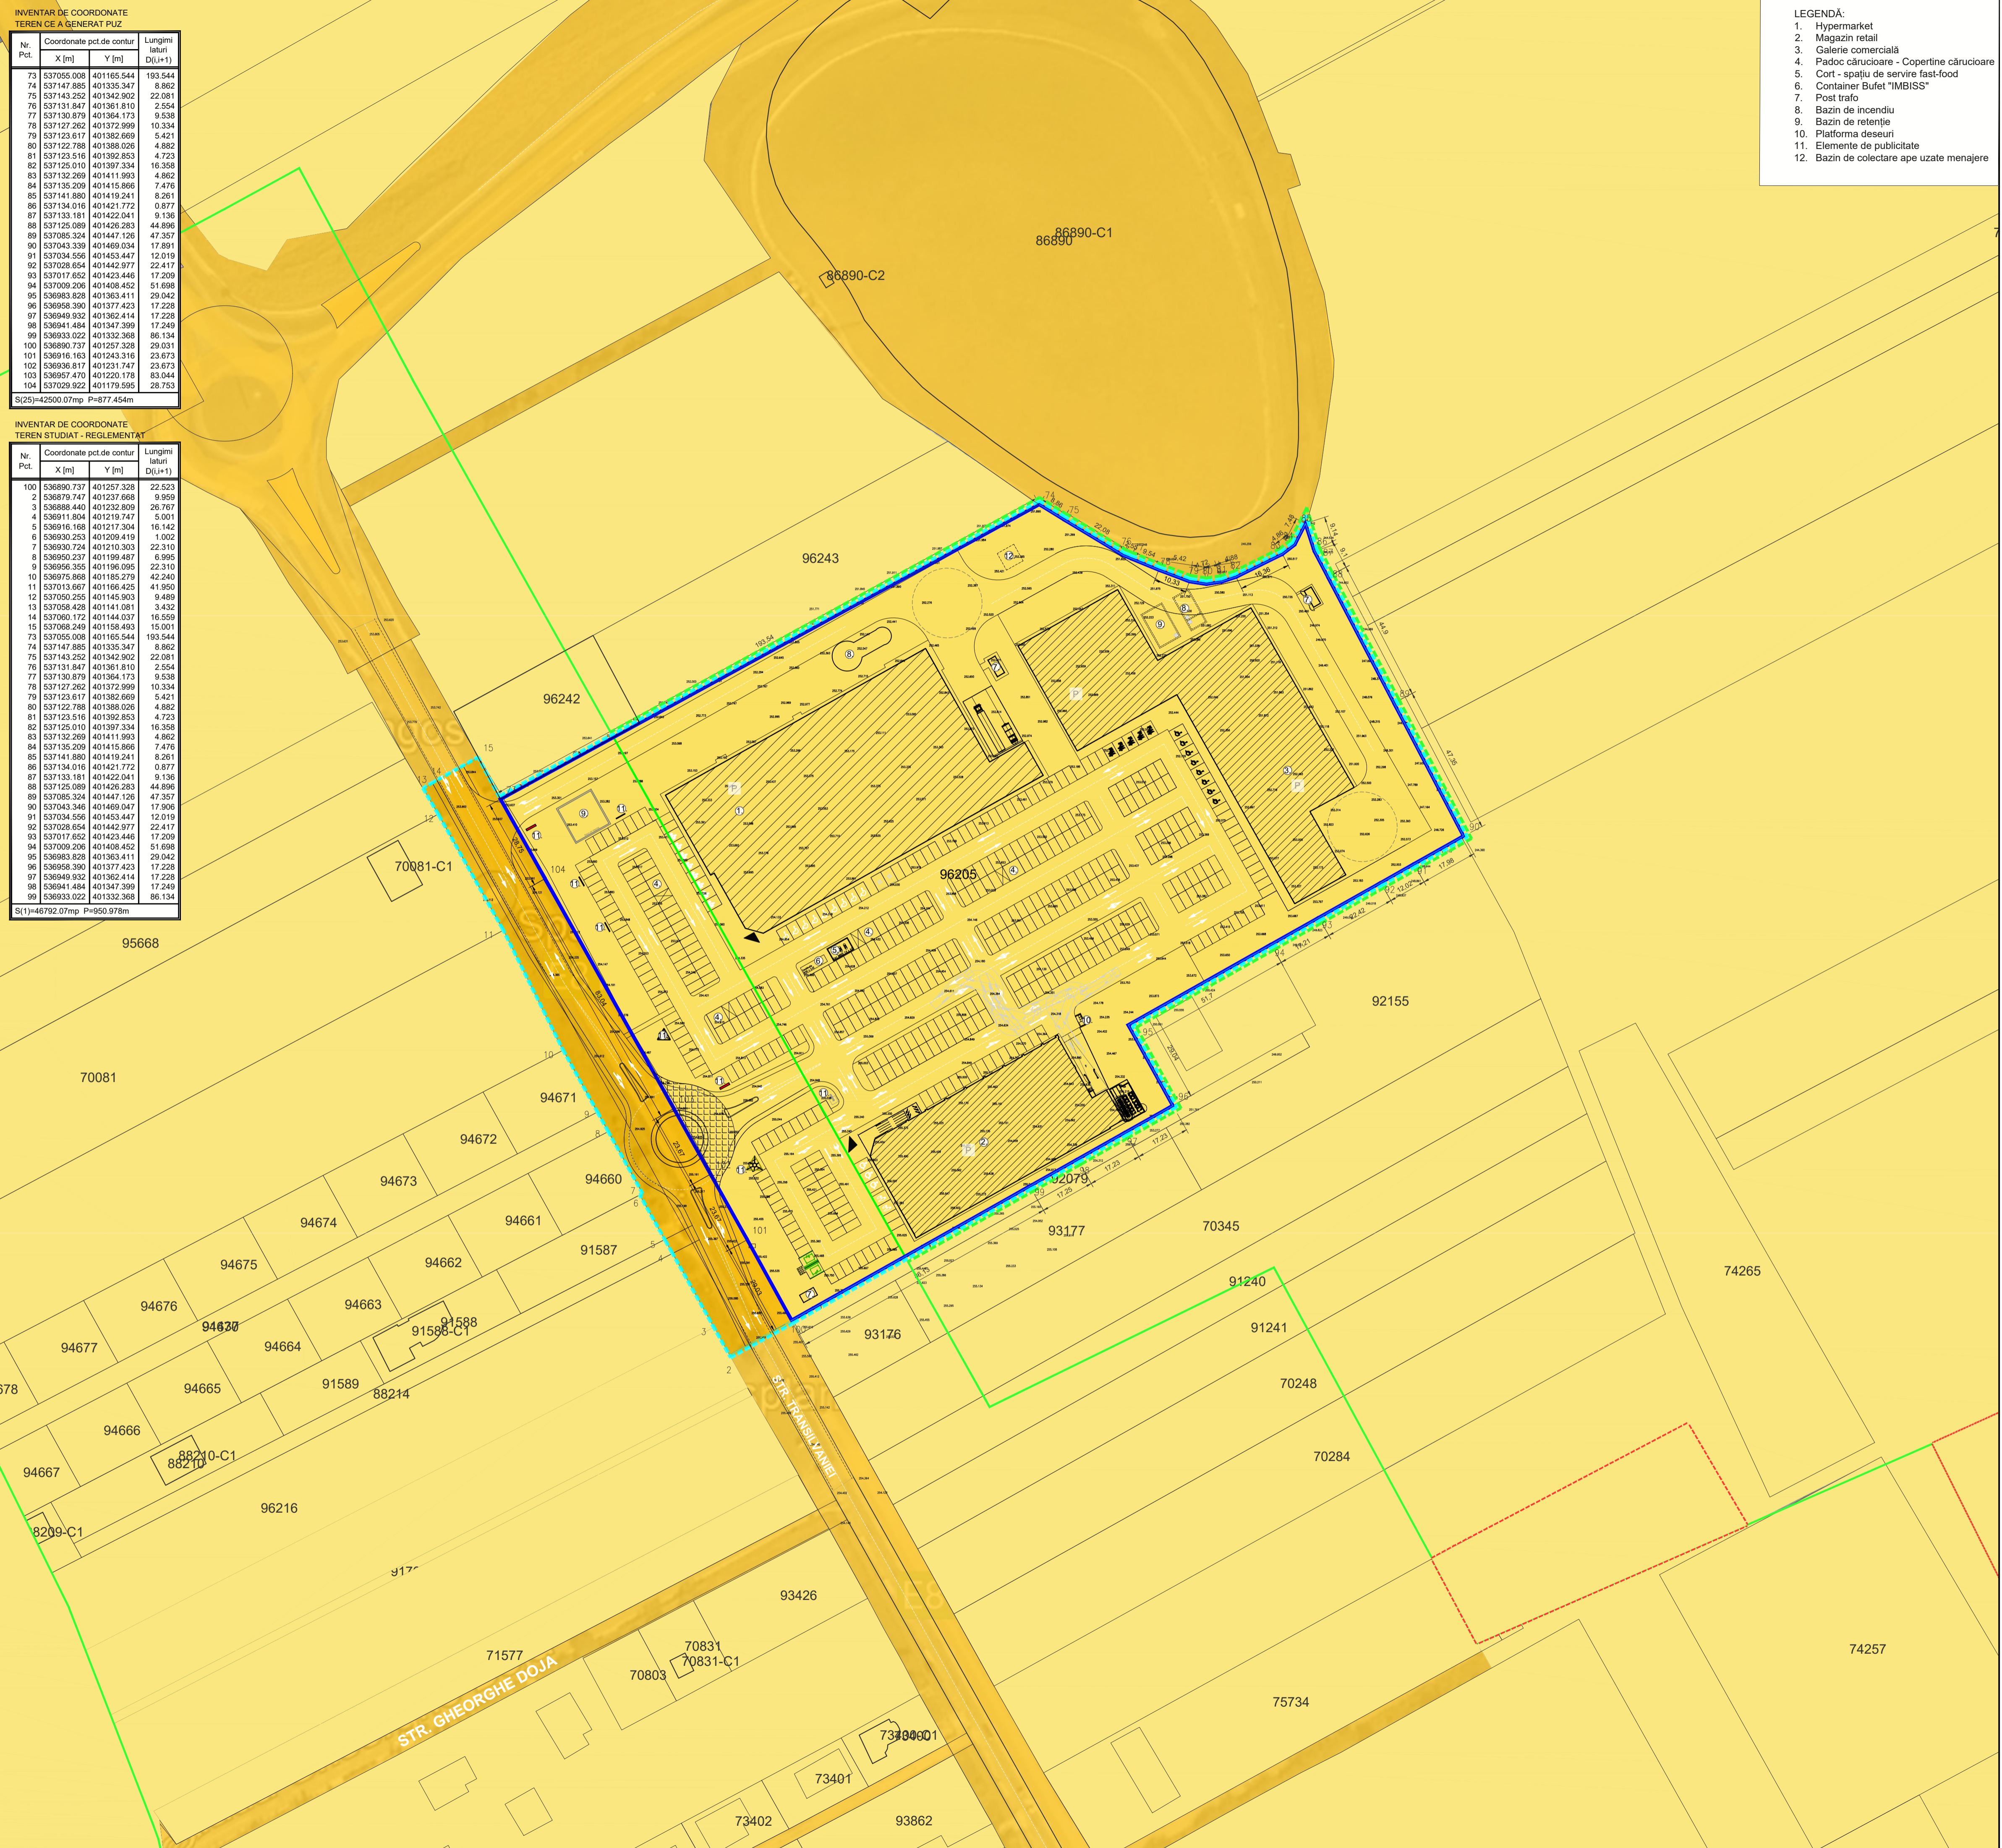

Client: **STOIA LIVIU, STOIA NICOLETA CLAUDIA, STOIA ȘTEFAN, STOIA SIMONA MIHAELA, AUTOTALLER S.R.L.**

Proiect: **ELABORARE PUZ PENTRU CONSTRUIRE CENTRU COMERCIAL FORMAT DIN HYPERMARKET, MAGAZIN RETAIL, GALERIE COMERCIALĂ ȘI CONSTRUCȚII ANEXE INTERIOARE ȘI EXTERIOARE (STAND TIP BUFET IMBISS ȘI CORT, POST TRAFU, CONTAINER DE RECICLARE AMBALAJE, BAZIN REZERVĂ INCENDIU, COPERTINE CĂRUCIOARE), AMENAJĂRI EXTERIOARE INCINTĂ (PLATFORME PARCARE, SPAȚII VERZI, DRUMURI, TROTUARE, PARCĂRI ELECTRICE), AMENAJĂRI ACCESE RUTIERE, PIETONALE ȘI RACORDURI LA DRUMURILE PUBLICE, INSTALAȚII INTERIOARE ȘI REȚELE TEHNICO-EDILITARE, BRANȘAMENTE LA UTILITĂȚILE URBANE, ELEMENTE DE SEMNALIZARE-PUBLICITATE, ÎMPREJMUIRE, ORGANIZARE DE ȘANTIER ȘI INTRODUCERE TEREN ÎN INTRAVILAN**

Amplasament: **str. Transilvaniei, nr. 156, localitatea Aiud, jud. Alba, nr. cad. 96205**

proiectant general | specialitatea arhitectură:  
**GOLDBACH Design & Build s.r.l.**

**GOLDBACH DESIGN & BUILD**

140/19610/2017 | Ro38547552  
RO03 BACX 0000 0015 7368 5001 - UniCredit Bank  
ONE TOWER, Calea Floresca, nr. 165, etaj 4,  
Sector 5, București  
office@golbachdb.ro

Proprietatea asupra terenurilor	data:	08.2022
	scara:	1:1000
functie:	nume:	semnatura:
șef proiect:	arb.urb.Laura - Adriana MICU	
proiectant/ desenat:	urb.Rucandra Mihaela IVAN	
proiectant/ desenat:	stg.urb. Eduard GURĂMULTĂ	
proiectant/ desenat:	stg.urb. Teodor TATU	
verificat:	arb.urb.Laura - Adriana MICU	
cod proiect:	nr.-proiect:	faza
	5/22	PUZ
		U
		0
		MPL
		U4
		a