


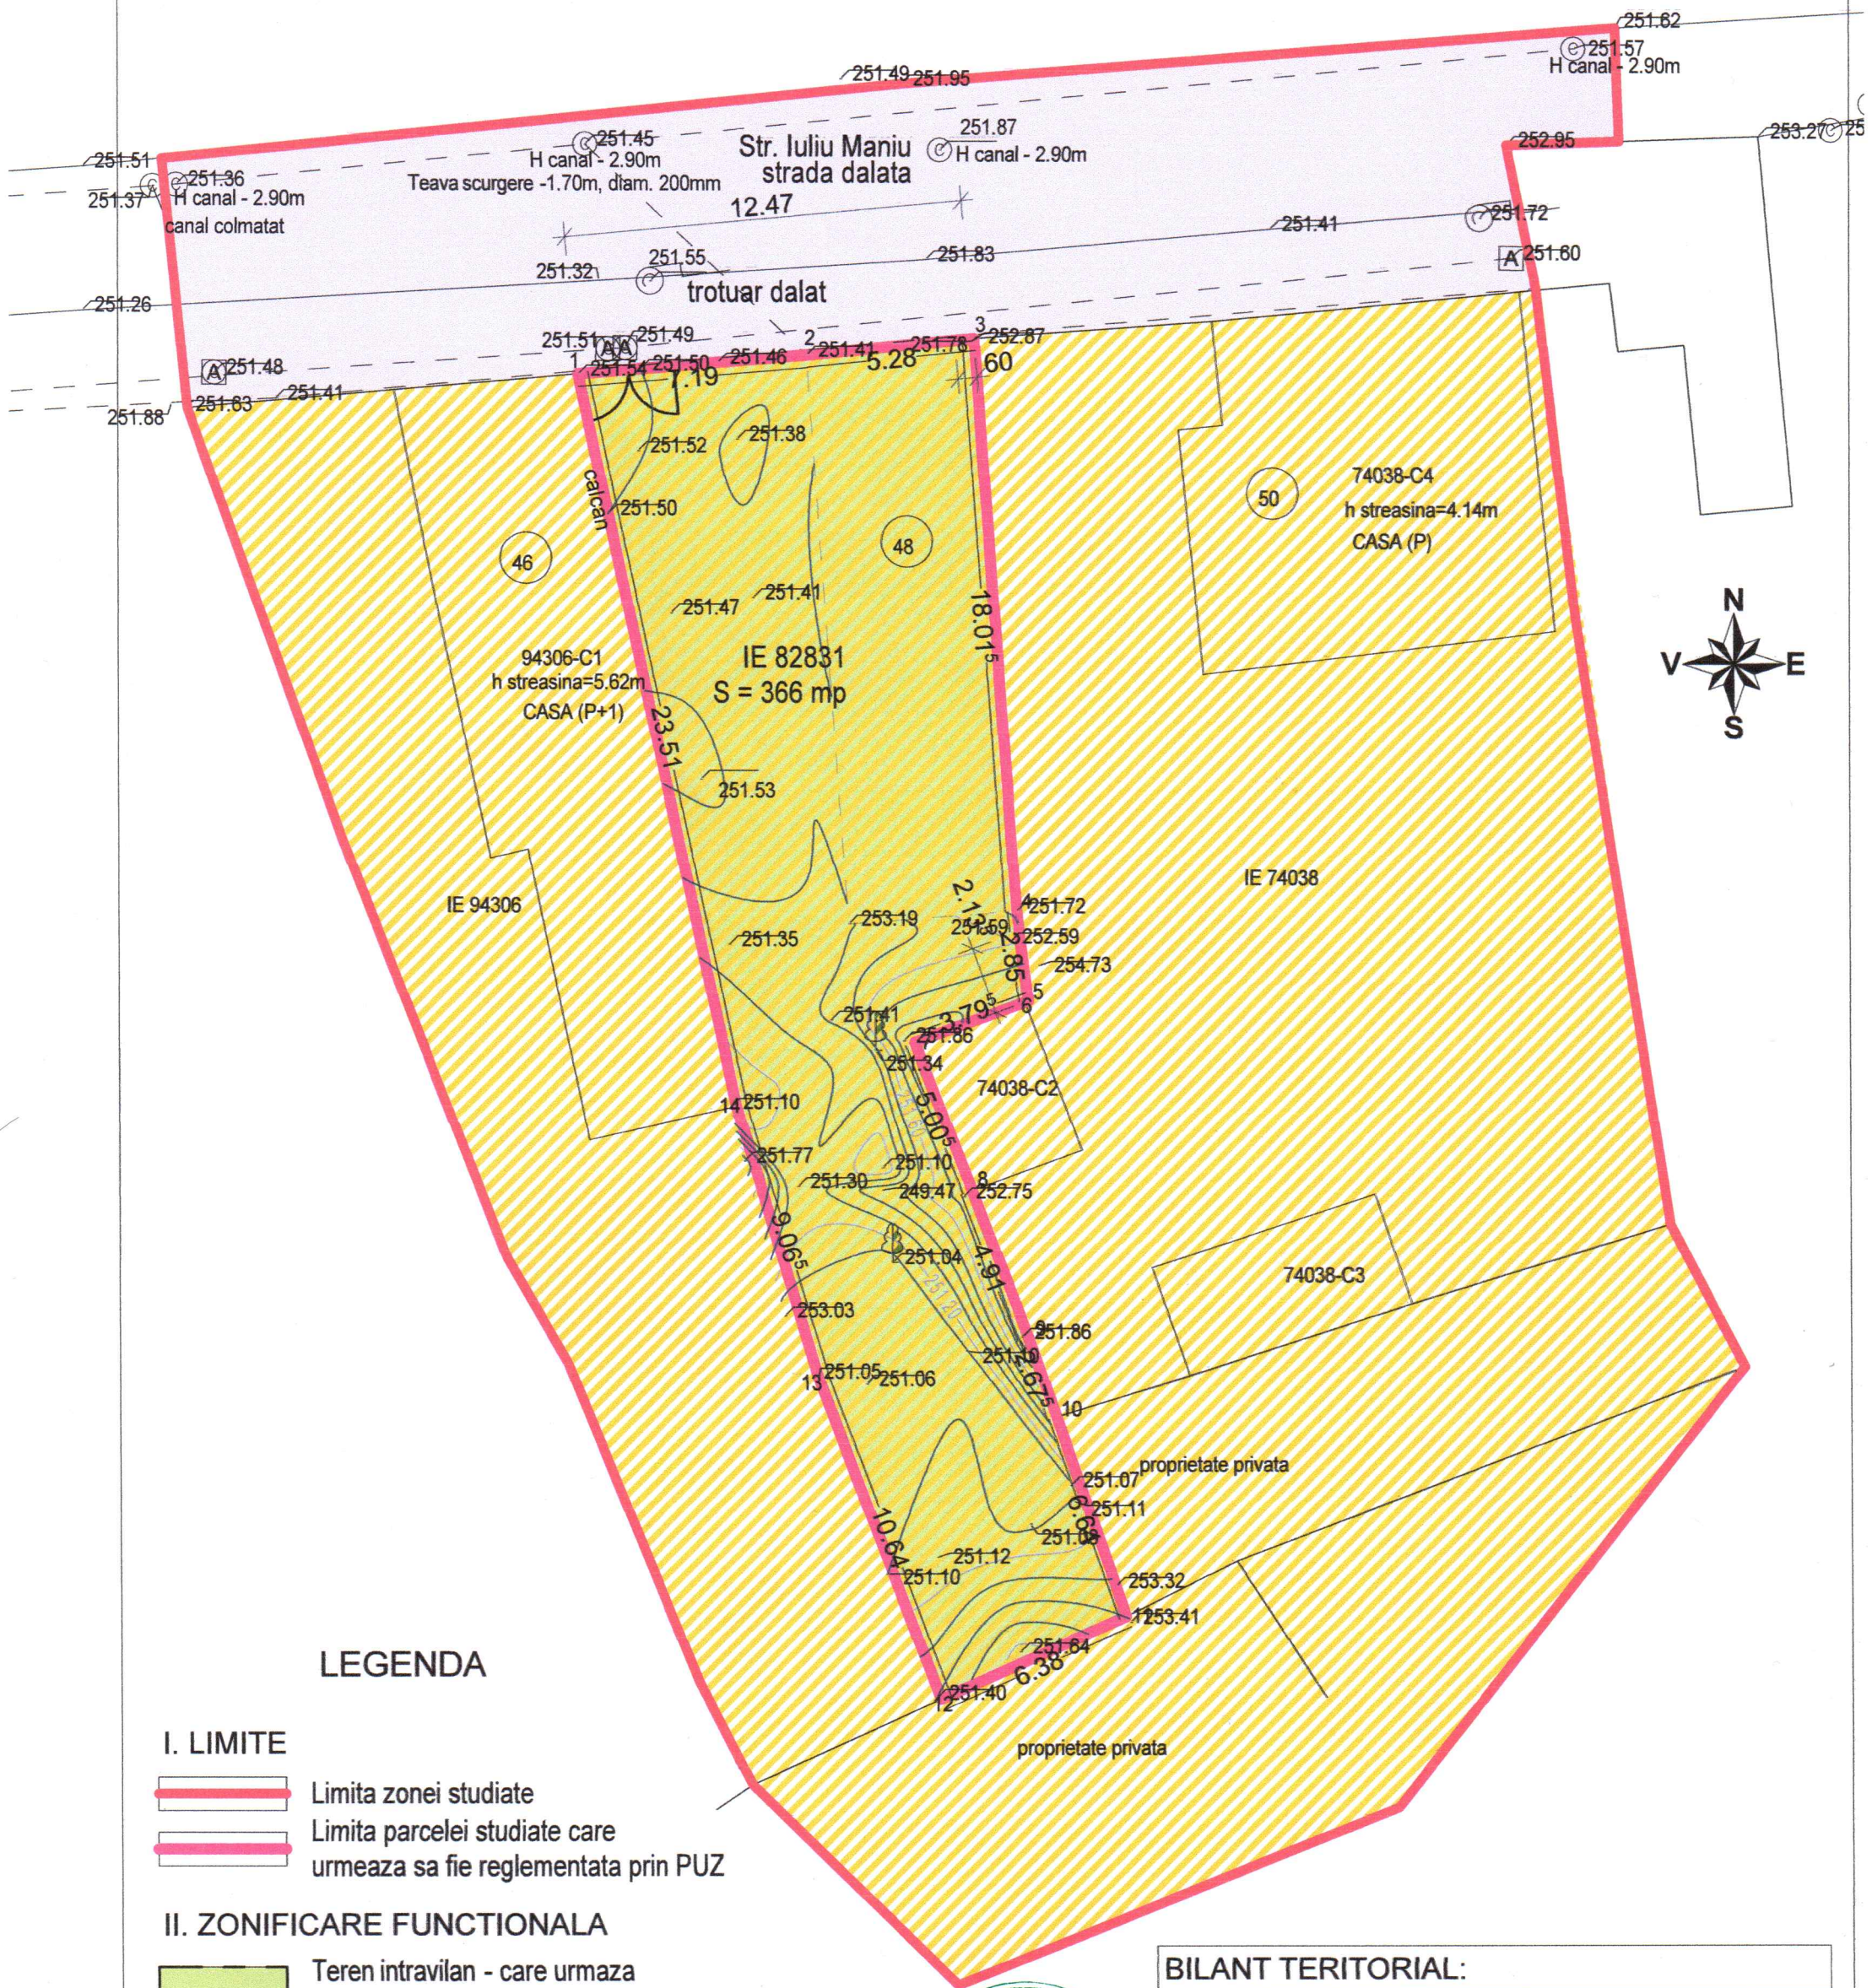

LEGENDA

I. LIMITE

- Limita zonei studiate
- Limita parcelei studiate care urmeaza sa fie reglementata prin PUZ

II. ZONIFICARE FUNCTIONALA

- Teren intravilan - care urmeaza sa fie reglementat prin PUZ
- Zona de locuinte individuale

III. CAI DE COMUNICATIE

- Cai de circulatie auto si pietonal

BILANT TERITORIAL:

ZONE FUNCTIONALE:	EXISTENT:		PROPOS:	
	ha:	%:	ha:	%:
TEREN INTRAVILAN:	0,37	100	—	—
Zona de locuinte individuale				

Proprietar NEMES CIPRIAN VIRGIL
CF 82831 S teren =366,28 mp



URBAN PROIECT ALBA S.R.L. Alba Iulia, str. Brandusei, nr. 1A, cod. 510216, jud. Alba CUI: RO 38514041, EUID: ROONRC J1/1422/2017 tel/fax: 0258 835 636, e-mail: doinaharda@yahoo.com Copyright©2025		Beneficiar:	NEMES CIPRIAN VIRGIL	Proiect nr.:	50/1
Sef proiect	arh. Doina Emilia HARDA	Scara:	1:200	Titlu proiect:	ELABORARE PUZ PENTRU CONSTRUIRE SPATIU COMERCIAL
Proiectat	arh. Stefan HARDA	Data:	03.2025	str. IULIU MANIU, nr.48, loc. AIUD, jud. ALBA	Faza: P.U.Z.
CAD	arh. Arina Alexandru	Denumire plansa:	SITUATIA EXISTENTA	Plansa nr.:	A1