


# PLAN URBANISTIC ZONAL

## CONSTRUIRE DOUĂ LOCUINȚE INDIVIDUALE

Localitatea, Aiud, str.Gheorghe Doja, nr.27, jud Alba



Indici tehnici - propus - PUZ	
P.O.T.propus PUZ	4 0%
C.U.T.propus PUZ	1,2
Regim înălțime propus, P,P+1(M), h=7m	

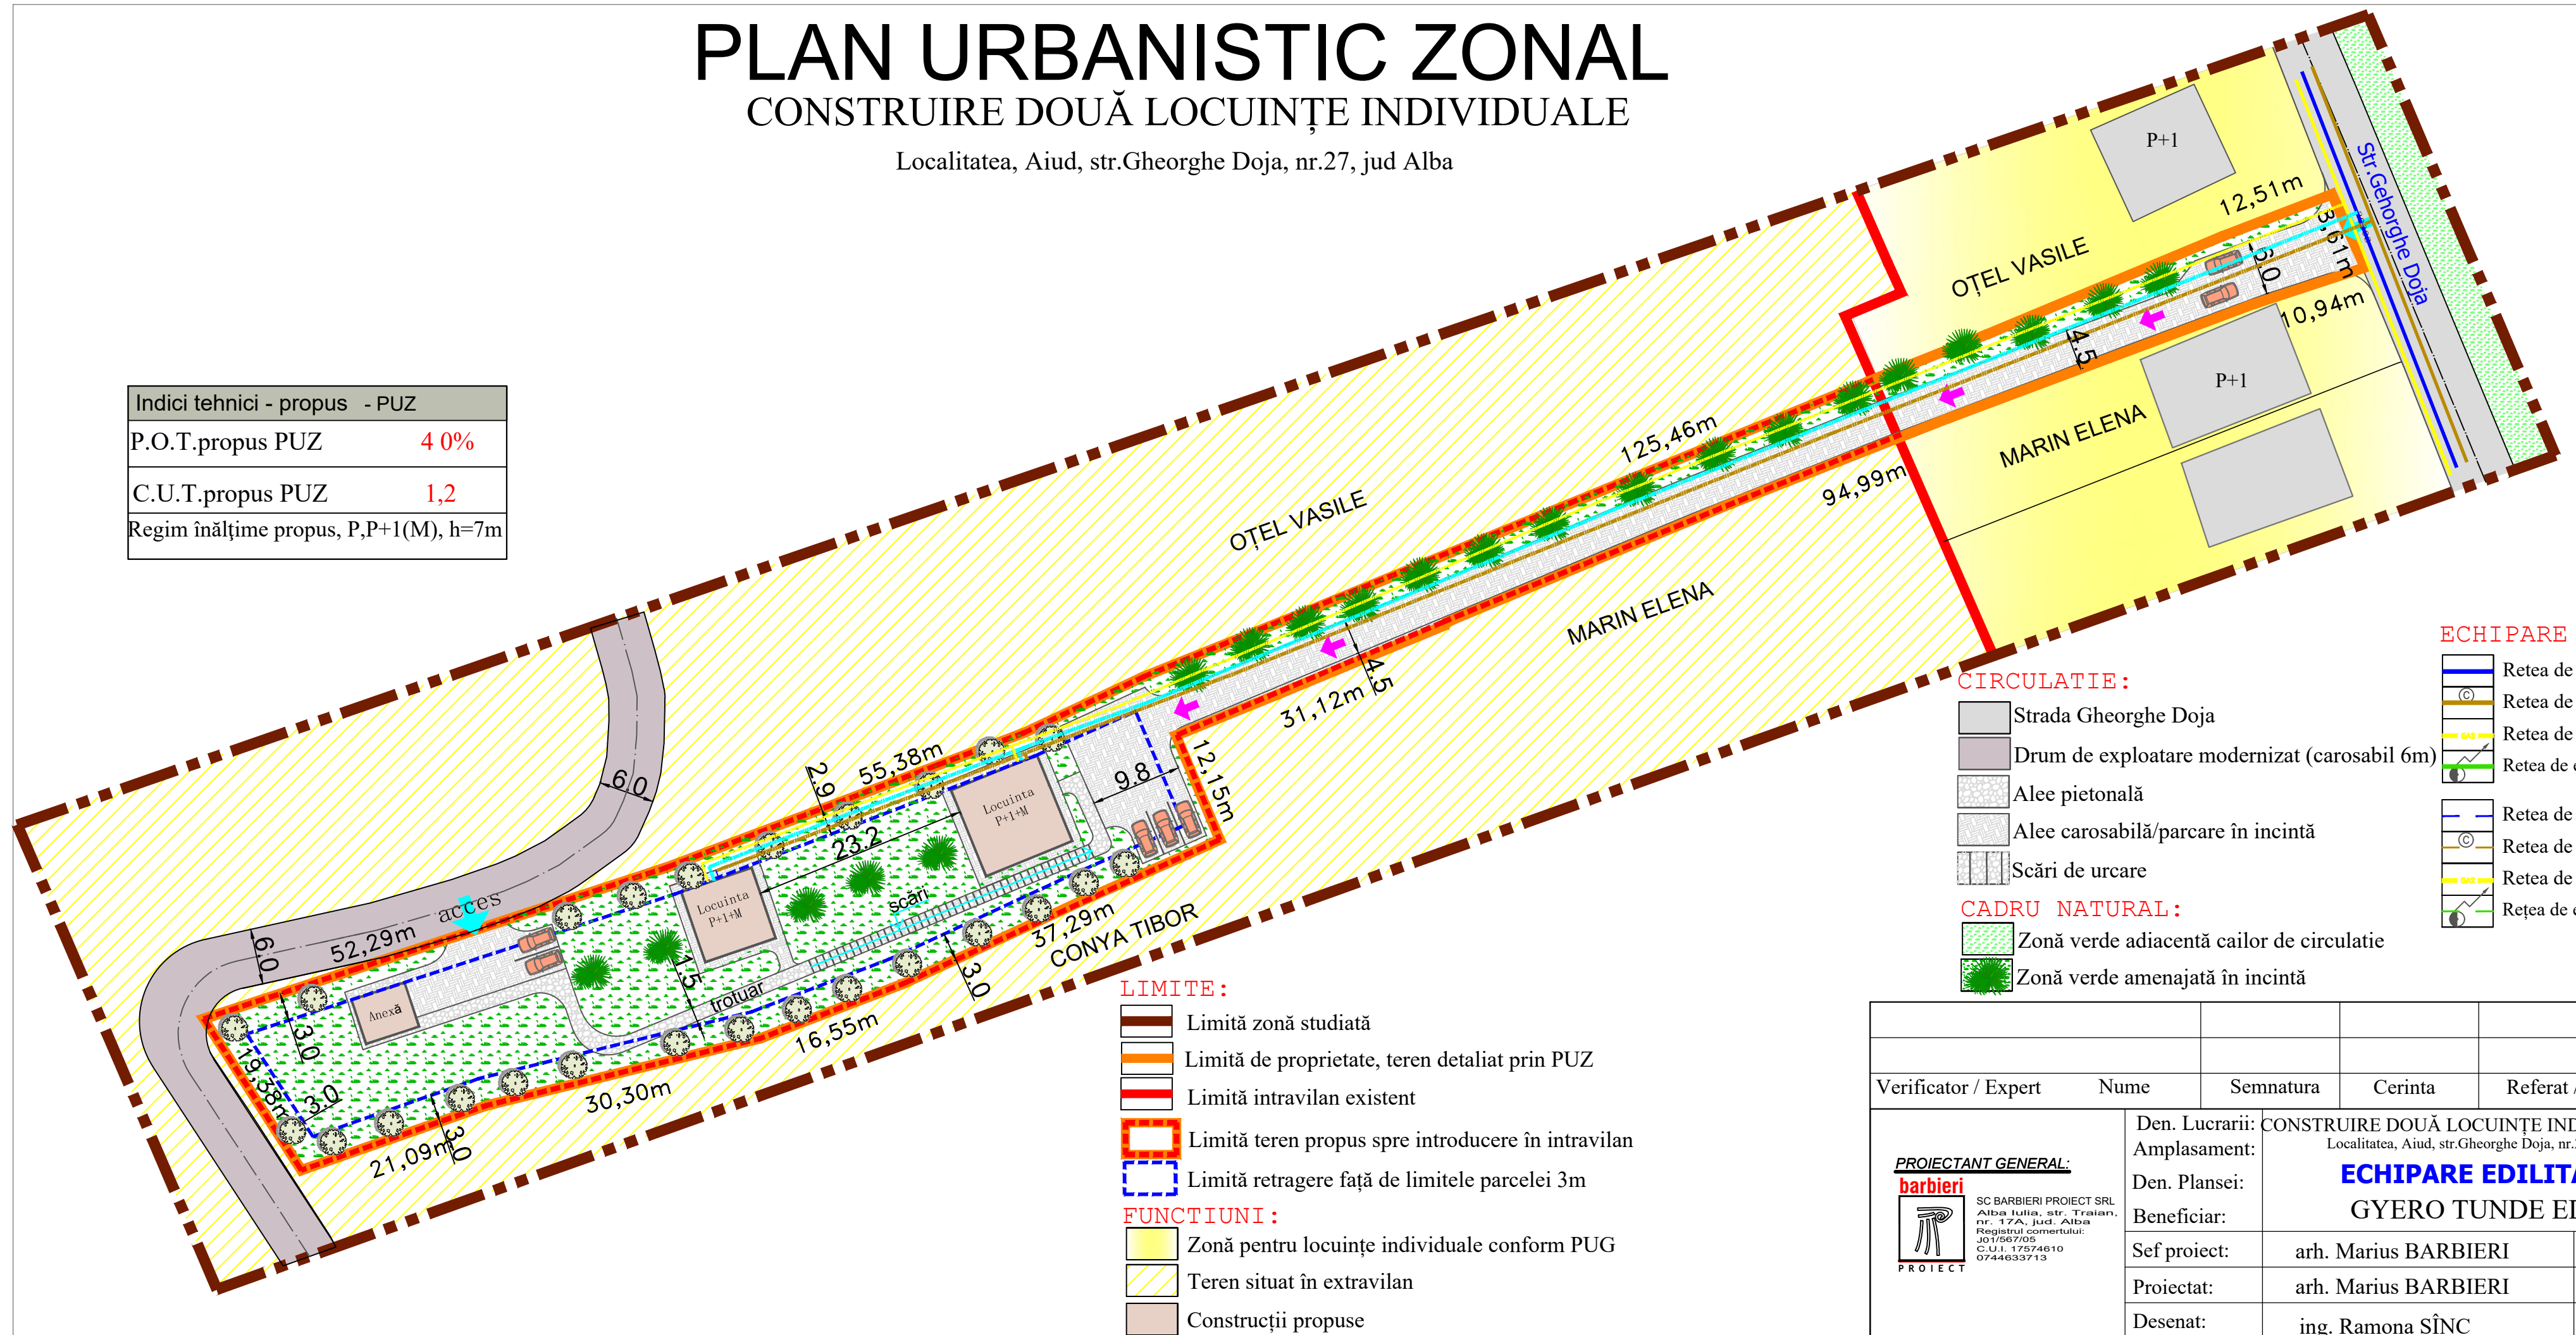

### ECHIPARE EDILITARĂ:

	Retea de apa-existenta
	Retea de canalizare-existenta
	Retea de gaz-existenta
	Retea de energie electrica-existenta
	Retea de apa-propusa
	Retea de canalizare-propusa
	Retea de gaz-propusa
	Retea de energie electrica-existenta

### CIRCULATIE:

	Strada Gheorghe Doja
	Drum de exploatare modernizat (carosabil 6m)
	Alee pietonală
	Alee carosabilă/parcare în incintă
	Scări de urcare

### CADRU NATURAL:

	Zonă verde adiacentă cailor de circulatie
	Zonă verde amenajată în incintă

### LIMITE:

	Limită zonă studiată
	Limită de proprietate, teren detaliat prin PUZ
	Limită intravilan existent
	Limită teren propus spre introducere în intravilan
	Limită retragere față de limitele parcelei 3m

### FUNCTIUNI:

	Zonă pentru locuințe individuale conform PUG
	Teren situat în extravilan
	Construcții propuse

Verificator / Expert	Nume	Semnatura	Cerinta	Referat / Expertiza Nr./ Data
<b>PROIECTANT GENERAL:</b> <b>barbieri</b>  SC BARBIERI PROIECT SRL Alba Iulia, str. Traian, nr. 17A, Jud. Alba Registrul comerțului: JO1/567/05 C.U.I. 17574610 0744633713		Den. Lucrării: CONSTRUIRE DOUĂ LOCUINȚE INDIVIDUALE Amplasament: Localitatea, Aiud, str.Gheorghe Doja, nr.27, jud Alba Den. Plansei: <b>ECHIPARE EDILITARA</b> Beneficiar: <b>GYERO TUNDE EDITA</b>		Nr. pr.: 32/2021 Data: 06.2021 Faza: PUZ Scara: 1:500 Plansa: A5 Format 297x620
Sef proiect:	arh. Marius BARBIERI			
Proiectat:	arh. Marius BARBIERI			
Desenat:	ing. Ramona SÎNC			