
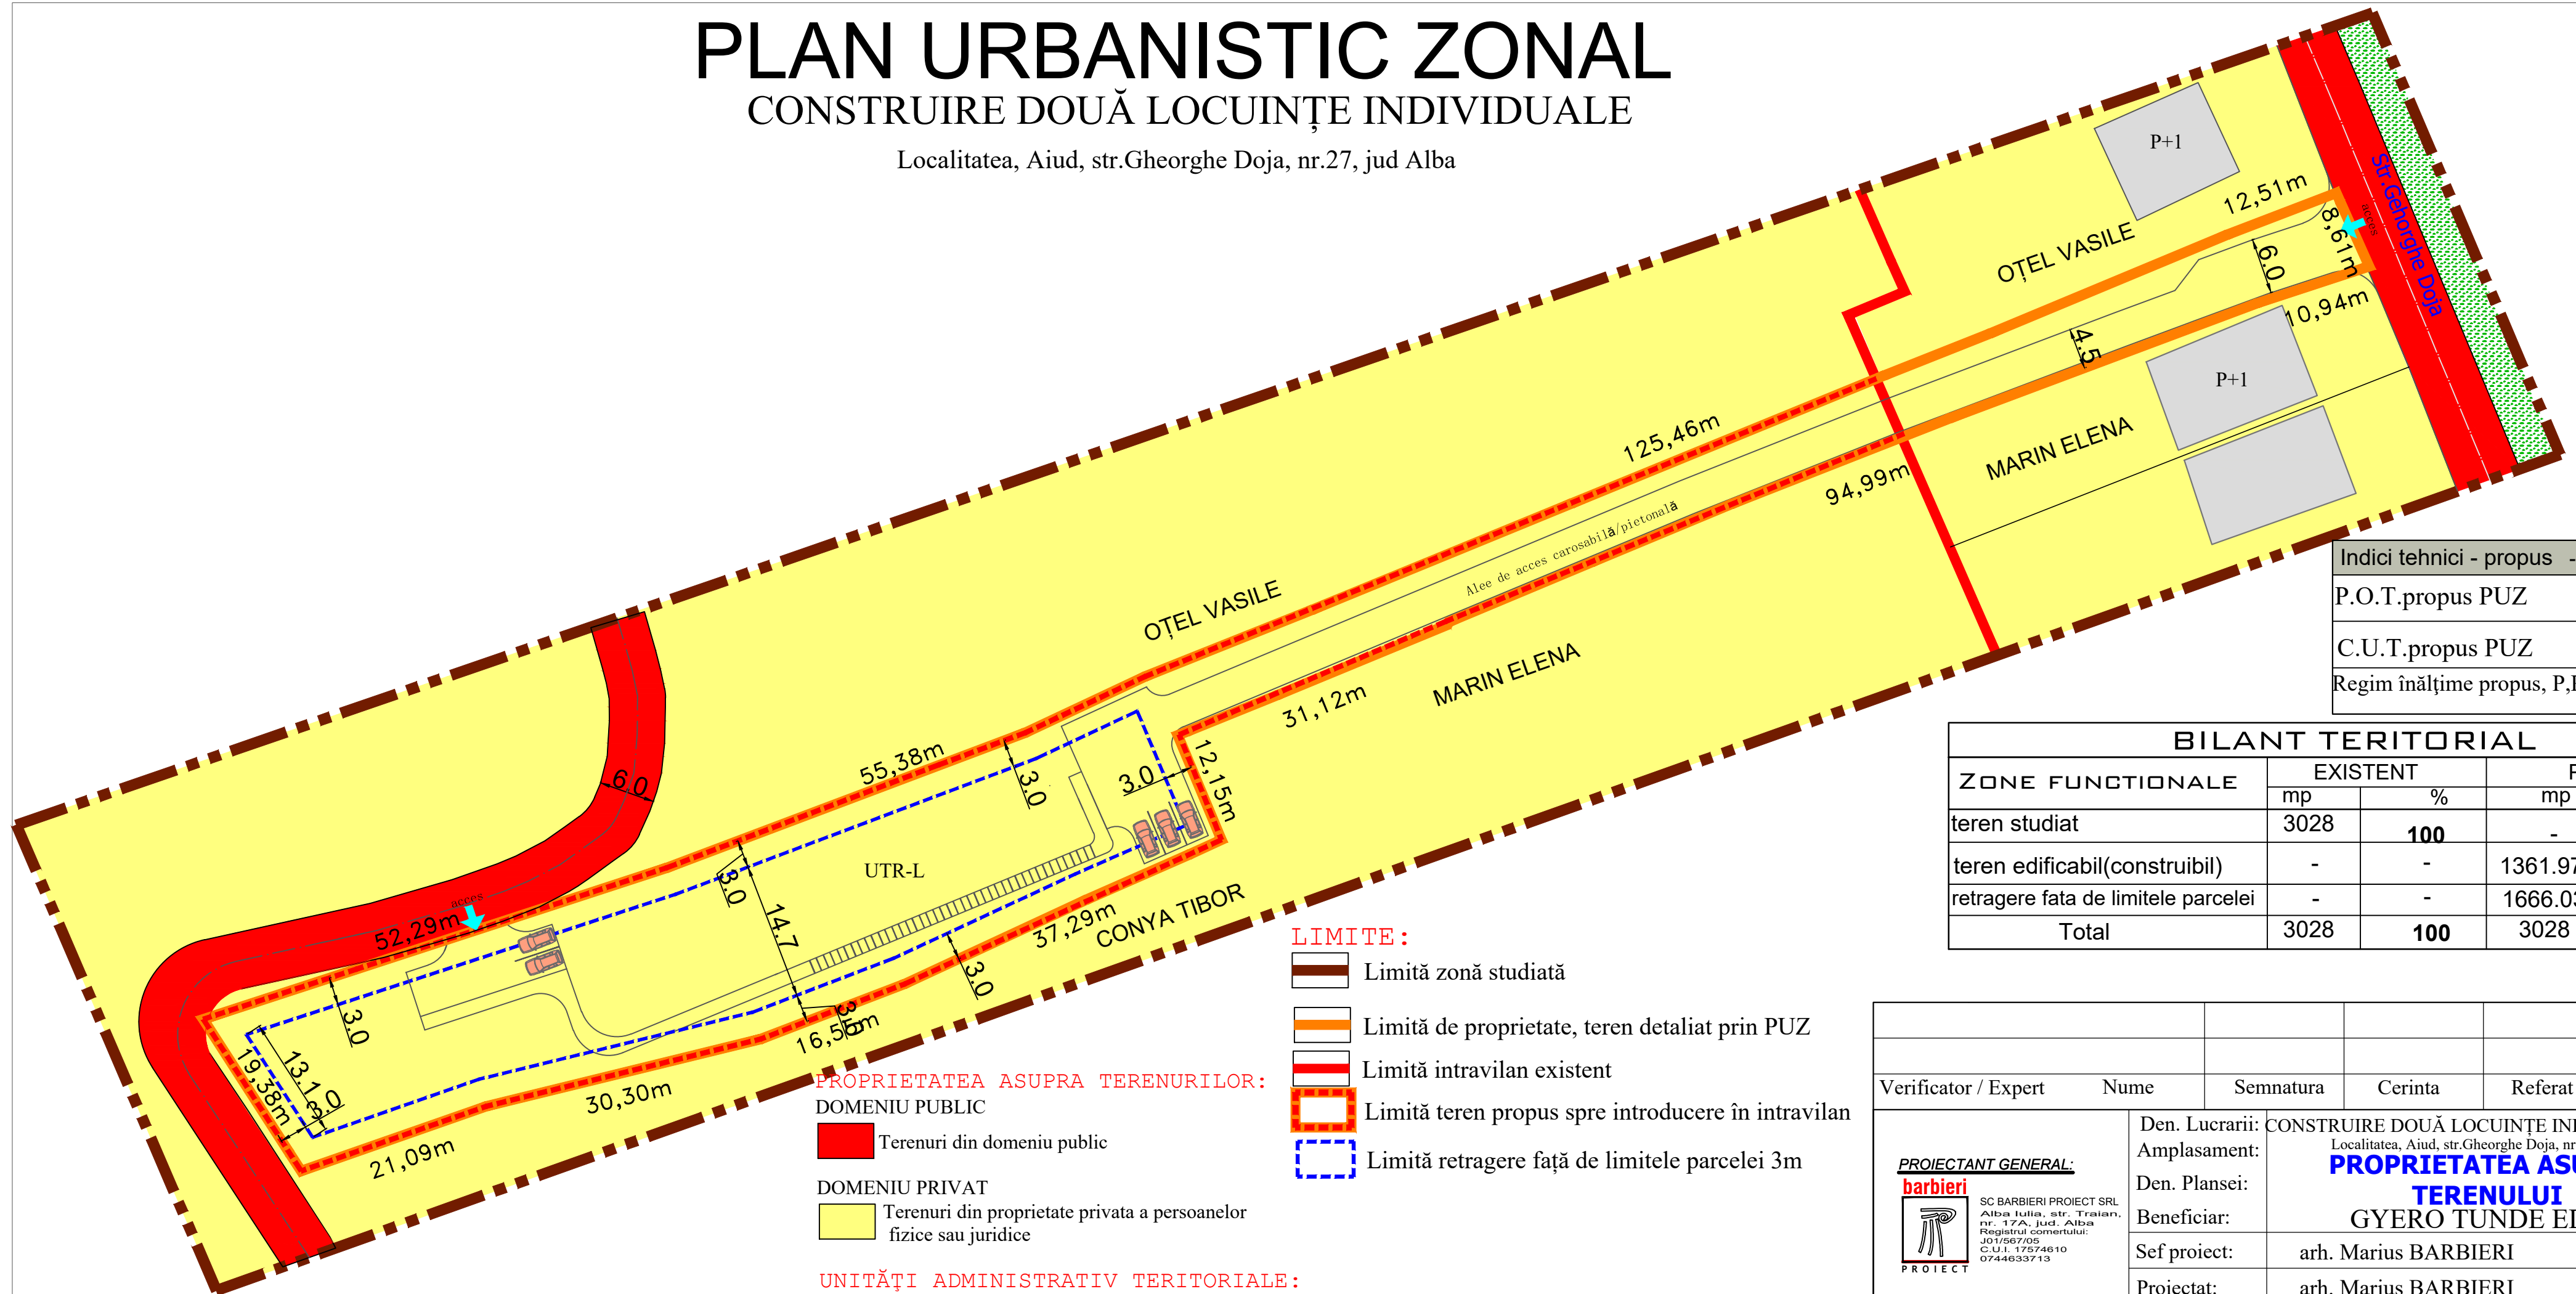


PLAN URBANISTIC ZONAL

CONSTRUIRE DOUĂ LOCUINȚE INDIVIDUALE

Localitatea, Aiud, str.Gheorghe Doja, nr.27, jud Alba

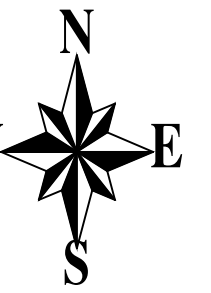

Indici tehnici - propus - PUZ	
P.O.T.propus PUZ	4,0%
C.U.T.propus PUZ	1,2
Regim înălțime propus, P,P+1(M), h=7m	

ZONE FUNCTIONALE	EXISTENT		PROPUS	
	mp	%	mp	%
teren studiat	3028	100	-	-
teren edificabil(construibil)	-	-	1361.97	44,97
retragere fata de limitele parcelei	-	-	1666.03	55,02
Total	3028	100	3028	100

- LIMITE:**
- Limită zonă studiată
 - Limită de proprietate, teren detaliat prin PUZ
 - Limită intravilan existent
 - Limită teren propus spre introducere în intravilan
 - Limită retragere față de limitele parcelei 3m

- PROPRIETATEA ASUPRA TERENURILOR:**
- DOMENIU PUBLIC**
- Terenuri din domeniu public
- DOMENIU PRIVAT**
- Terenuri din proprietate privata a persoanelor fizice sau juridice
- UNITĂȚI ADMINISTRATIV TERITORIALE:**
- UTR-L Zona aferenta construirii de locuințe individuale

Verificator / Expert	Nume	Semnatura	Cerinta	Referat / Expertiza Nr./ Data
 PROIECTANT GENERAL: barbieri SC BARBIERI PROIECT SRL Alba Iulia, str. Traian, nr. 17A, Jud. Alba Registrul comerțului: JO1/567/05 C.U.I. 17574610 0744633713	Den. Lucrării:	CONSTRUIRE DOUĂ LOCUINȚE INDIVIDUALE		Nr. pr.: 32/2021
	Amplasament:	Localitatea, Aiud, str.Gheorghe Doja, nr.27, jud Alba		Data: 06.2021
	Den. Plansei:	PROPRIETATEA ASUPRA TERENULUI		Faza: PUZ
	Beneficiar:	GYERO TUNDE EDITA		Scara: 1:500
	Sef proiect:	arh. Marius BARBIERI		Plansa: A3
	Proiectat:	arh. Marius BARBIERI		Format 297x620
Desenat:	ing. Ramona SÎNC			