


# PLAN URBANISTIC ZONAL

## CONSTRUIRE DOUĂ LOCUINȚE INDIVIDUALE

Localitatea, Aiud, str.Gheorghe Doja, nr.27, jud Alba

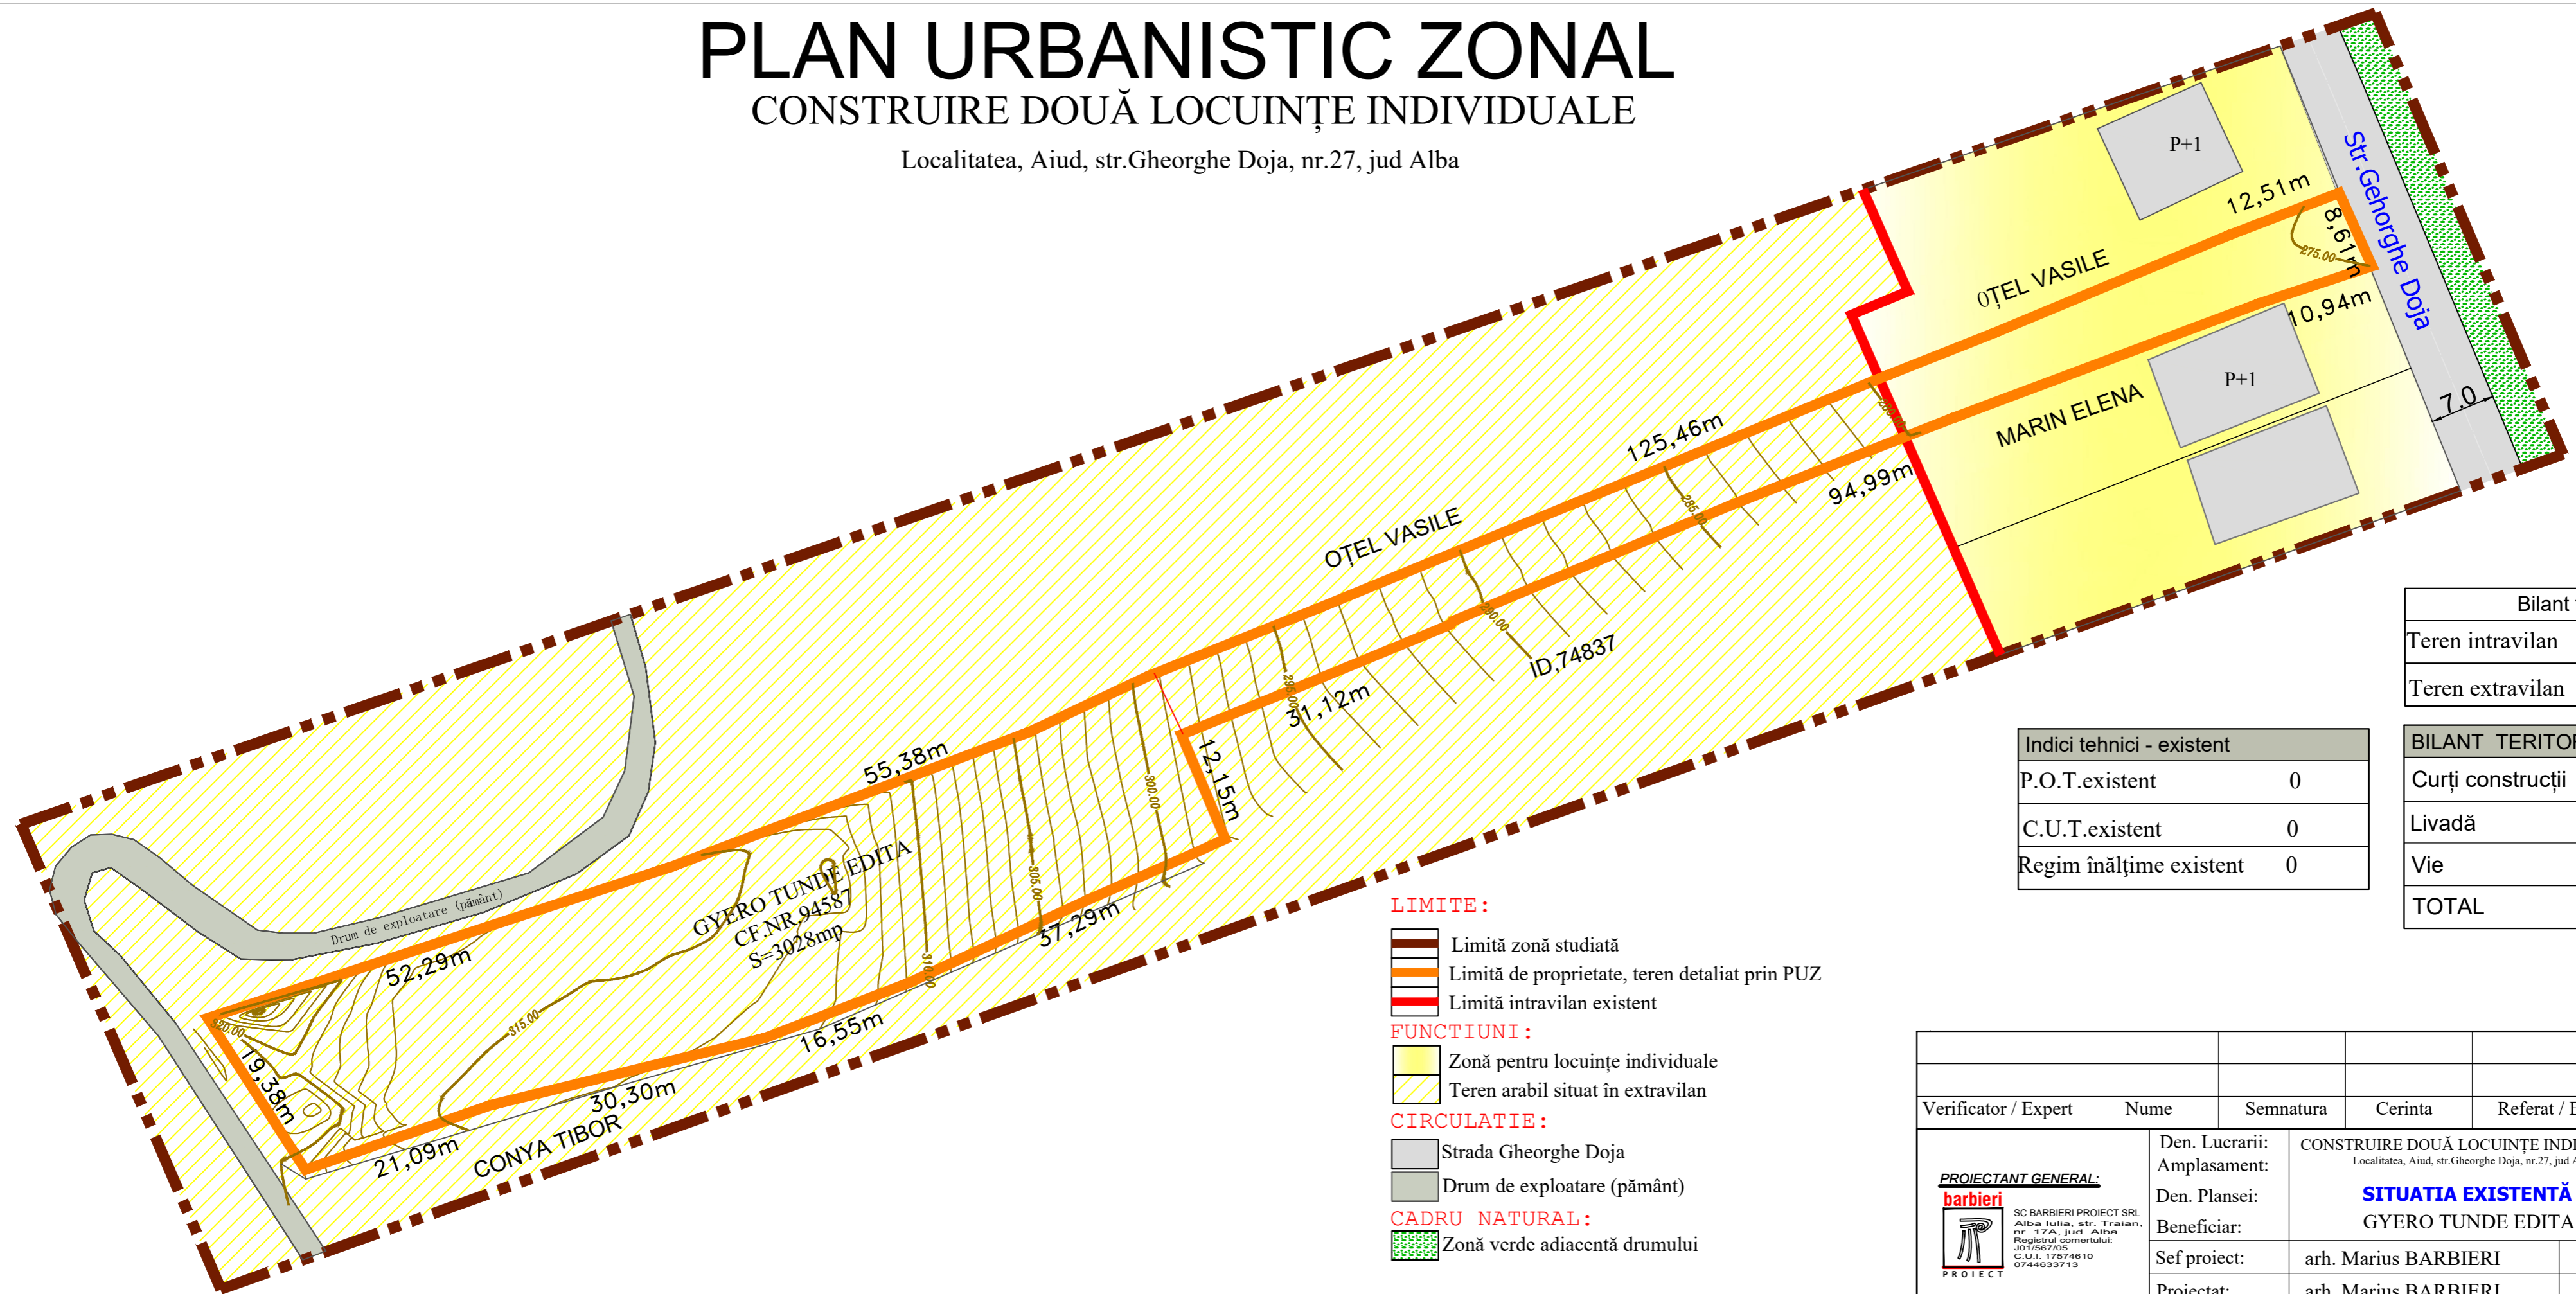

Bilant teritorial	
Teren intravilan	410mp
Teren extravilan	2618mp

Indici tehnici - existent	
P.O.T.existent	0
C.U.T.existent	0
Regim înălțime existent	0

BILANT TERITORIAL (mp)	
Curți construcții	639
Livadă	2049
Vie	340
<b>TOTAL</b>	<b>3028</b>

### LIMITE:

- Limită zonă studiată
- Limită de proprietate, teren detaliat prin PUZ
- Limită intravilan existent

### FUNCIUNI:

- Zonă pentru locuințe individuale
- Teren arabil situat în extravilan

### CIRCULAȚIE:

- Strada Gheorghe Doja
- Drum de exploatare (pământ)

### CADRU NATURAL:

- Zonă verde adiacentă drumului

Verificator / Expert	Nume	Semnatura	Cerinta	Referat / Expertiza Nr./ Data
	Den. Lucrării:	CONSTRUIRE DOUĂ LOCUINȚE INDIVIDUALE		Nr. pr.: 32/2021
	Amplasament:	Localitatea, Aiud, str.Gheorghe Doja, nr.27, jud Alba		Data: 06.2021
	Den. Plansei:	<b>SITUATIA EXISTENTĂ</b>		Faza: PUZ
	Beneficiar:	GYERO TUNDE EDITA		Scara: 1:500
	Sef proiect:	arh. Marius BARBIERI		Planșa: A1
	Proiectat:	arh. Marius BARBIERI		Format 297x620
	Desenat:	ing. Ramona SÎNC		