
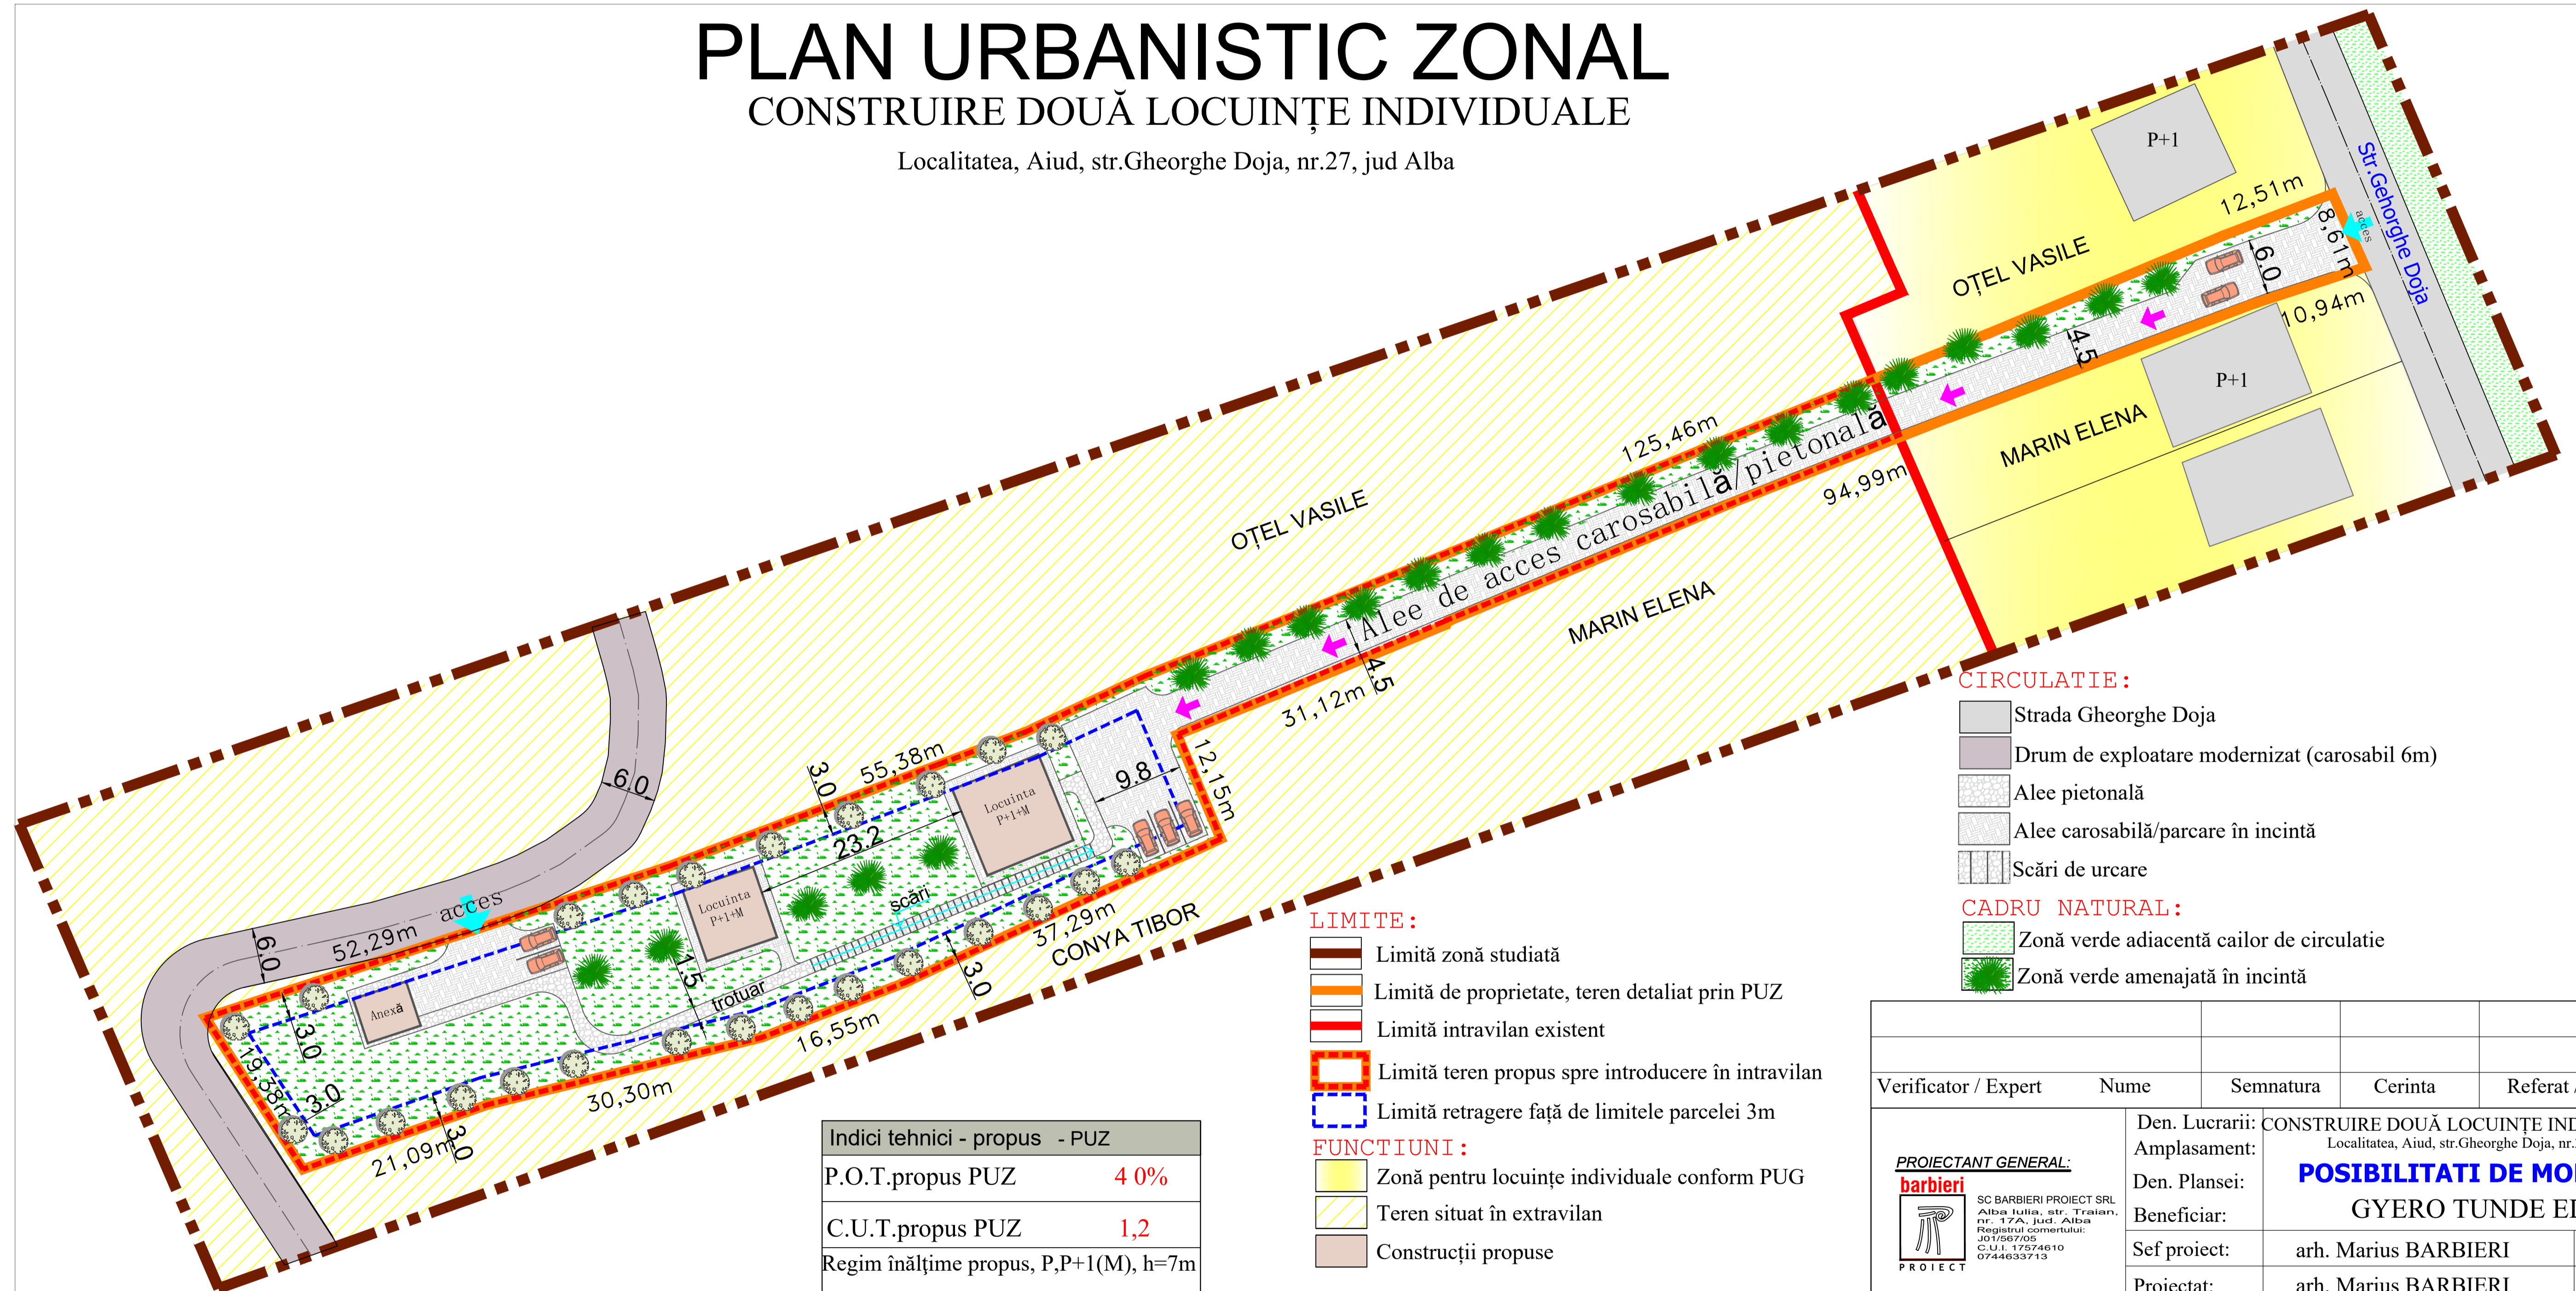


PLAN URBANISTIC ZONAL

CONSTRUIRE DOUĂ LOCUINȚE INDIVIDUALE

Localitatea, Aiud, str.Gheorghe Doja, nr.27, jud Alba

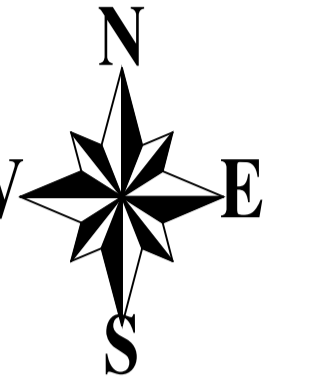

Indici tehnici - propus - PUZ	
P.O.T.propus PUZ	4 0%
C.U.T.propus PUZ	1,2
Regim înălțime propus, P,P+1(M), h=7m	

- LIMITE :**
- Limită zonă studiată
 - Limită de proprietate, teren detaliat prin PUZ
 - Limită intravilan existent
 - Limită teren propus spre introducere în intravilan
 - Limită retragere față de limitele parcelei 3m
- FUNCTIUNI :**
- Zonă pentru locuințe individuale conform PUG
 - Teren situat în extravilan
 - Construcții propuse

- CIRCULAȚIE :**
- Strada Gheorghe Doja
 - Drum de exploatare modernizat (carosabil 6m)
 - Alee pietonală
 - Alee carosabilă/parcare în incintă
 - Scări de urcare
- CADRU NATURAL :**
- Zonă verde adiacentă cailor de circulație
 - Zonă verde amenajată în incintă

Verificator / Expert	Nume	Semnatura	Cerinta	Referat / Expertiza Nr./ Data
PROIECTANT GENERAL: SC BARBIERI PROIECT SRL Alba Iulia, str. Traian, nr. 17A, jud. Alba Registrul comerțului: JO1/567705 C.U.I. 17574610 0744633713		Den. Lucrării: CONSTRUIRE DOUĂ LOCUINȚE INDIVIDUALE Amplasament: Localitatea, Aiud, str.Gheorghe Doja, nr.27, jud Alba Den. Plansei: POSIBILITATI DE MOBILARE Beneficiar: GYERO TUNDE EDITA Sef proiect: arh. Marius BARBIERI Proiectat: arh. Marius BARBIERI Desenat: ing. Ramona SÎNC		Nr. pr.: 32/2021 Data: 06.2021 Faza: PUZ Scara: 1:500 Plansa: A3 Format 297x620