



PLAN DE SITUATIE

Scara 1:500

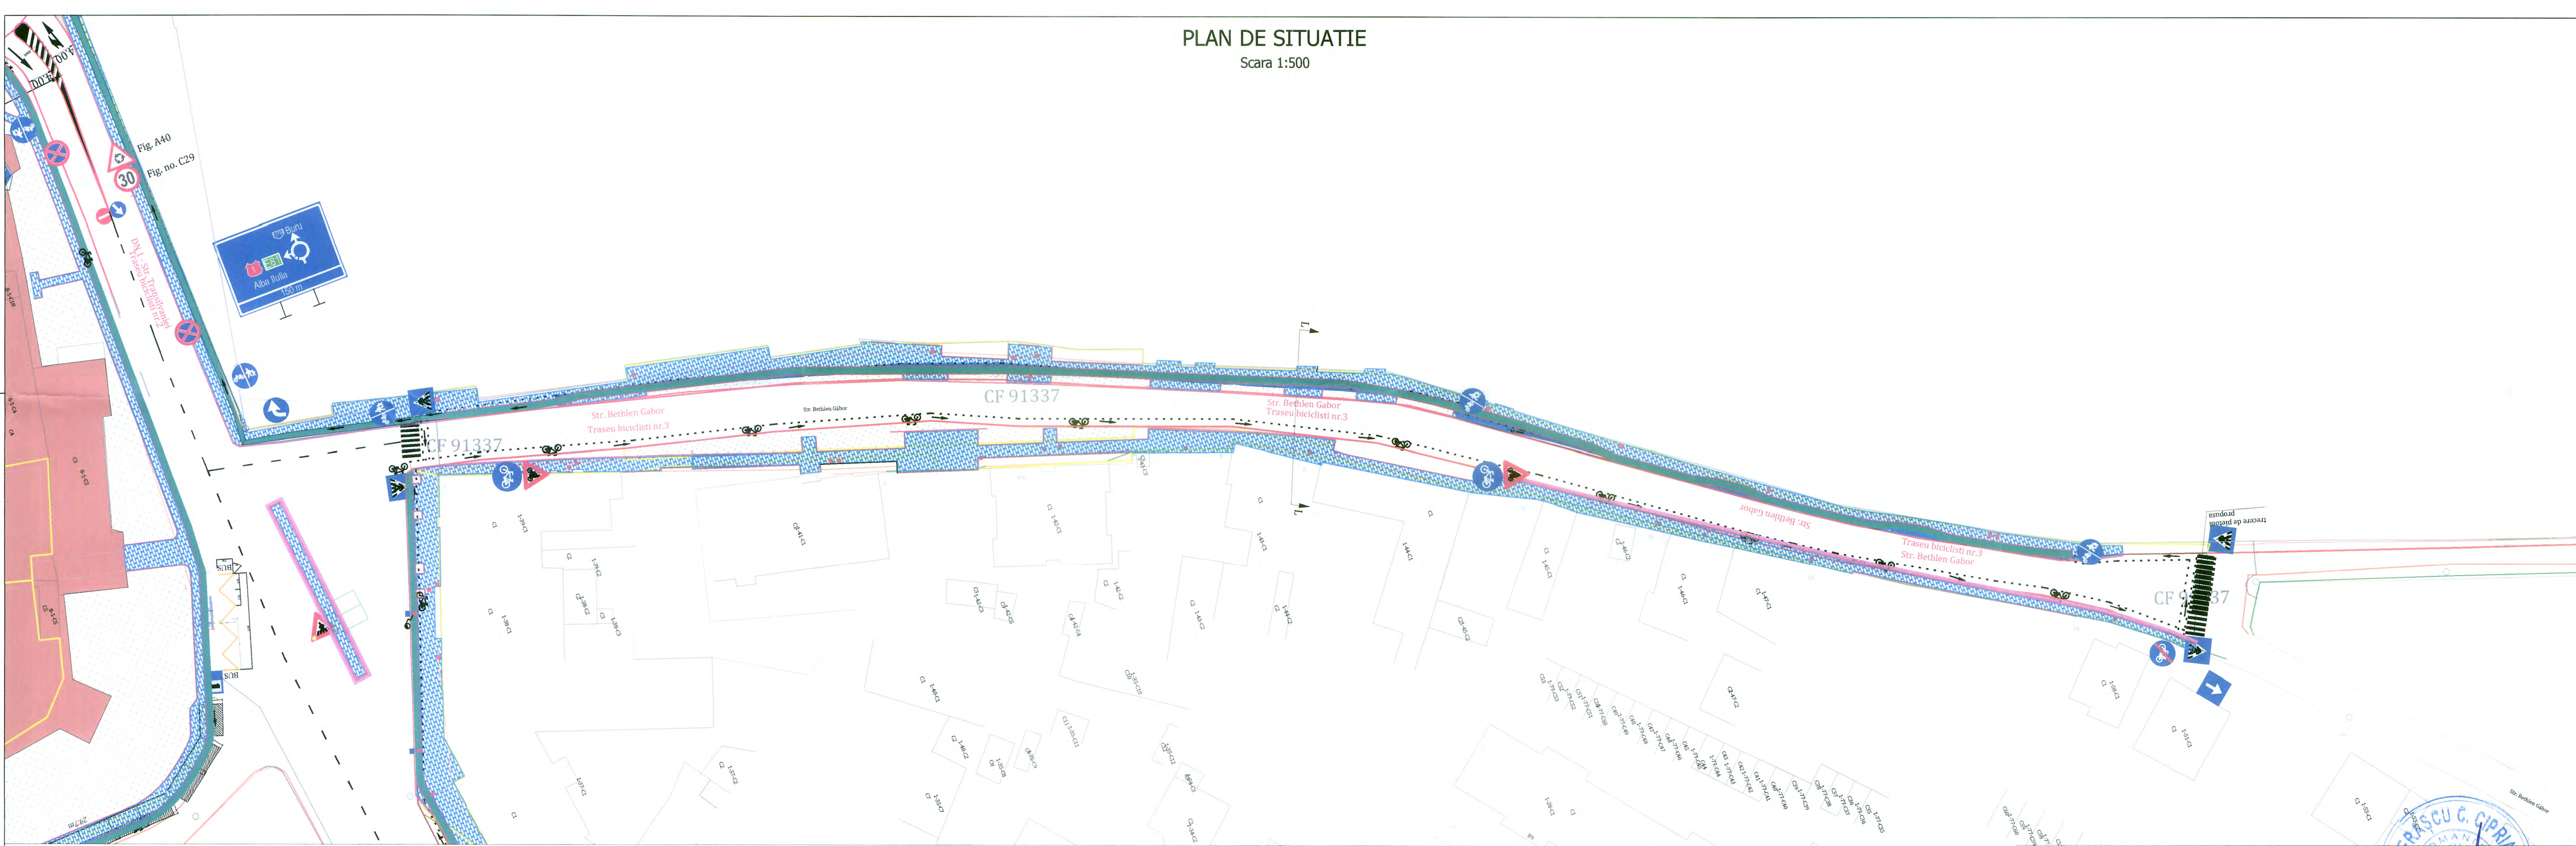

Sectiune transversala L-L
Scara 1:50

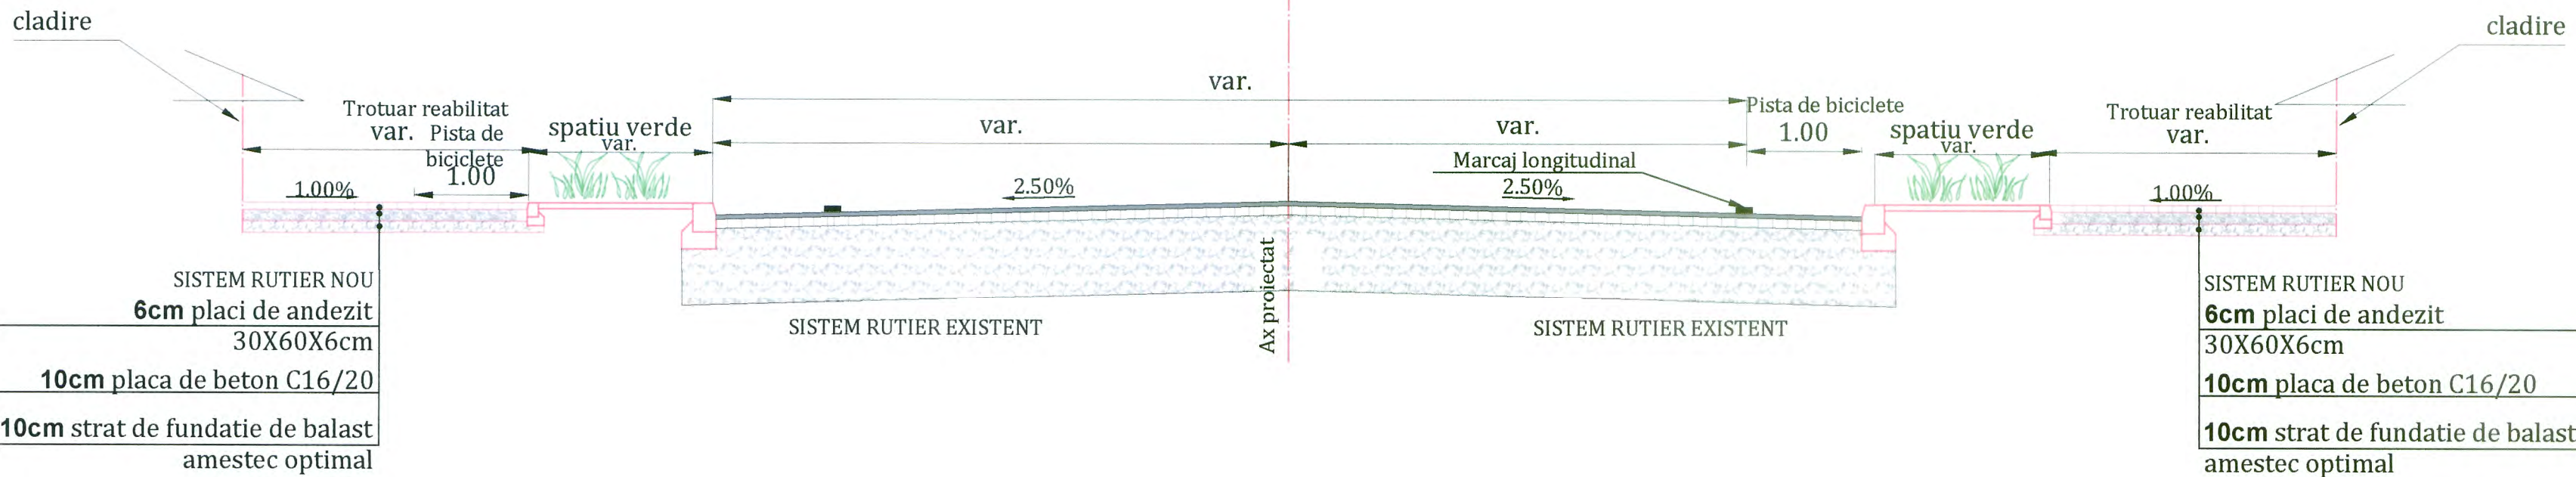

Vizat spre incheiere
insp



Ases desen si informatia cuprinsa in el, nu poate fi copiat, reproduis sau utilizat partial sau in intregime decat cu acordul scris al S.C. RED POWER CONS S.R.L. si nu va fi folosit in alt scop decat cel pentru care a fost elaborat.			REVIZIE	
Proiectant General:		S.C. RED POWER CONS S.R.L.		Nr. Proiect:
Titlu Proiect:		LIDER DE ASOCIERE		17884/2020
Adresa:		Beneficiar: U. A. T. MUNICIPIUL AIUD		Faza Proiect:
		Adresa: Aiud - 515200, judetul Alba, Str. Cuza Voda, nr.1		PTE
SPECIFICATIE	NUME:	SEMNATURA:	Scara:	Titlu Plansa:
Sef Proiect:	DRUMURI Valentin IMBREA		1:1000	OBIECT 6 - AMENAJARE ZONA PIETONALA SI TRASEE PISTE DE BICICLETE
Proiectat:	Ing. Andrei Cudelica		Data:	Nr. Plansa:
Desenat:	Ing. Andrei Cudelica		2023	18