

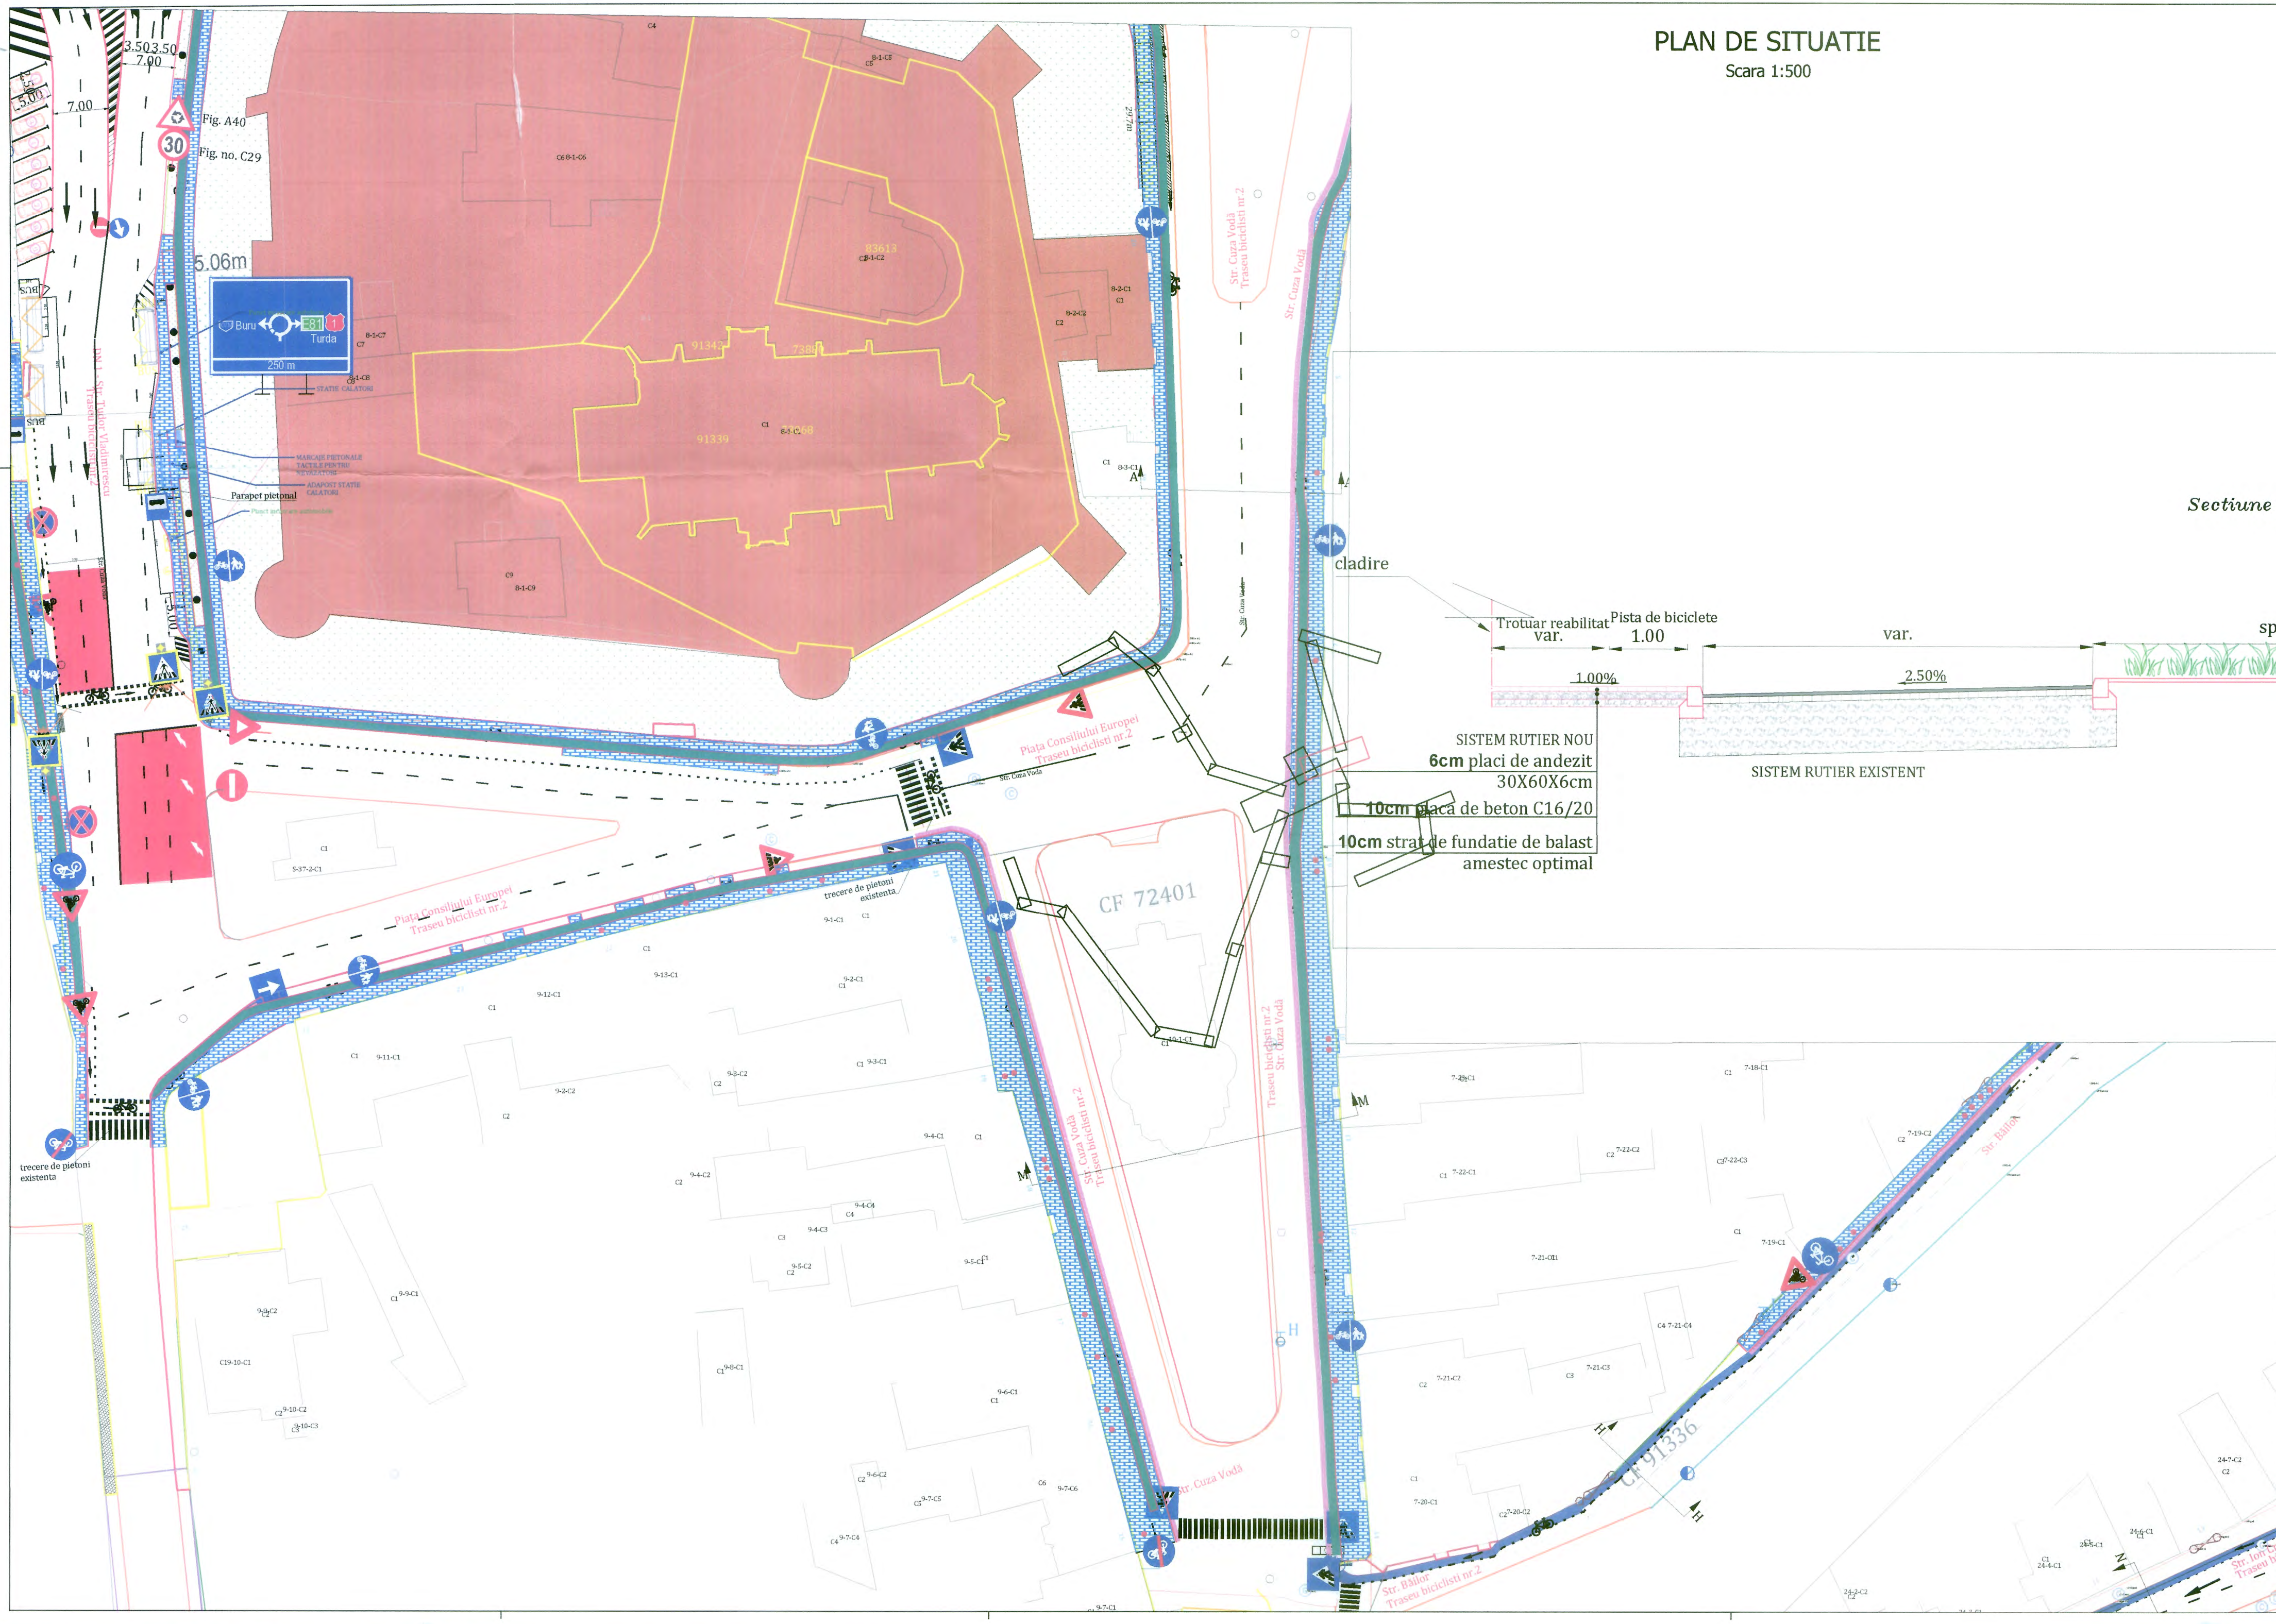


PLAN DE SITUATIE
Scara 1:500

VIZAT SPRE NESCHIMBARE
insp

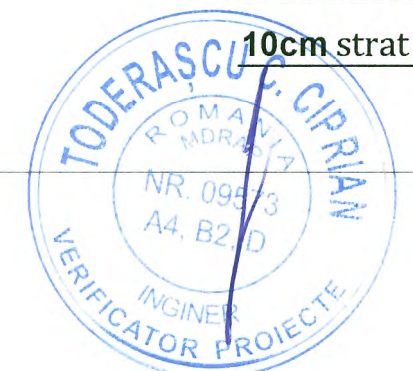

Sectiune transversala M-M
Scara 1:50

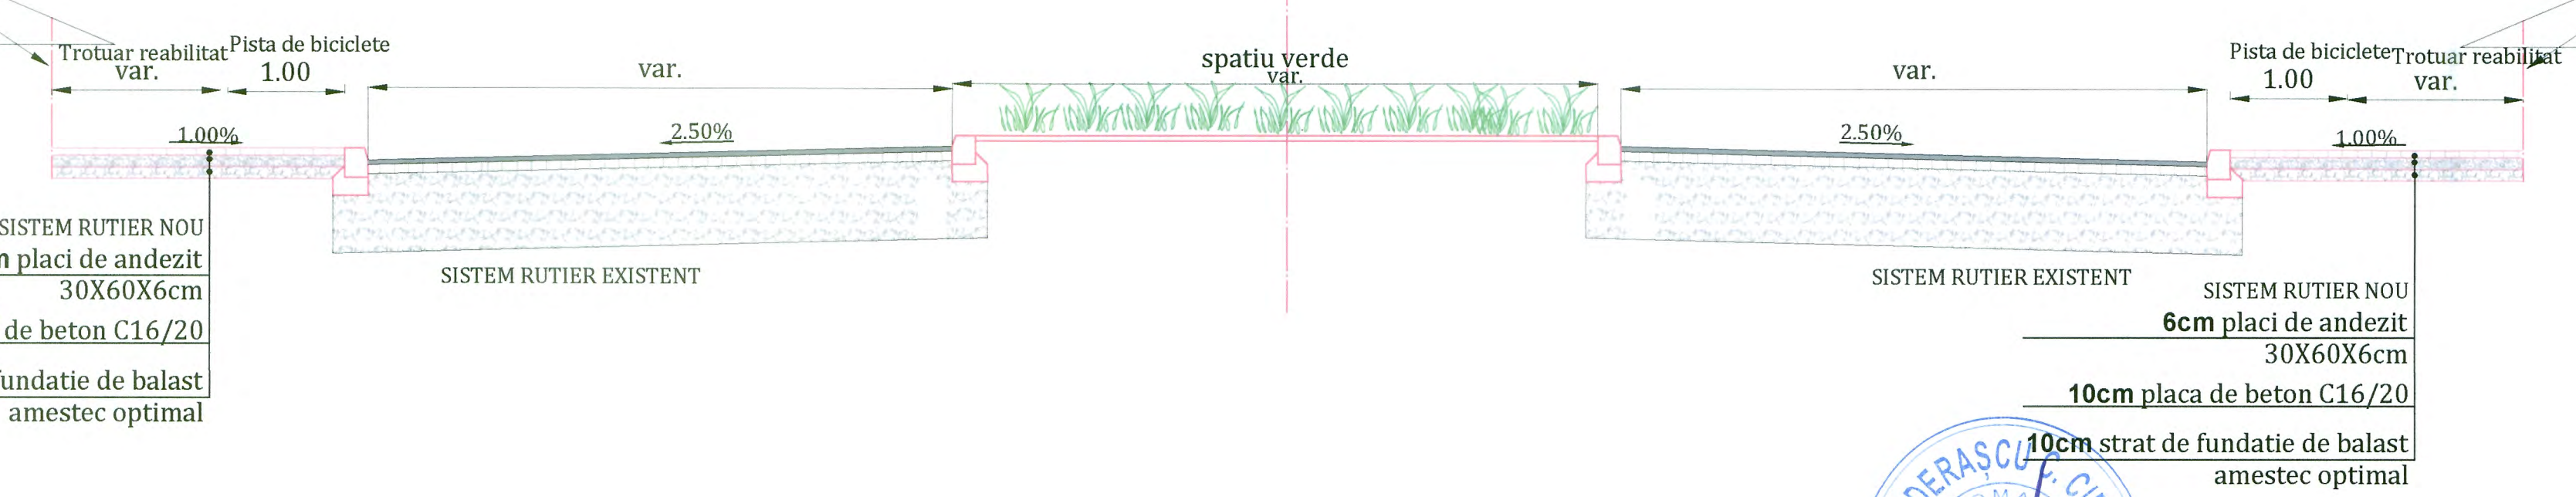

Proiectant General: POWER CONS				S.C. RED POWER CONS S.R.L. LIDER DE ASOCIERE CUI: RO28525982, 19.01.19.01, 404359609.04.2011		Nr. Proiect: 17884/2020
Titlu Proiect: "TRANSPORT PUBLIC ECOLOGIC IN MUNICIPIUL AIUD"				Beneficiar: U. A. T. MUNICIPIUL AIUD		Faza Proiect: PTE
Adresa: Municipiul Aiud, Jud. Alba				Adresa: Aiud - 515200, județul Alba, Str. Cuza Voda, nr.1		
SPECIFICATIE	NUME	SEMNATURA:	Scara: 1:1000	Titlu Plansa: OBIECT 5 - AMENAJARE ZONA PIETONALA SI TRASEE PISTE DE BICICLETE TRASEUL NR.2 DE BICICLISTI STR. CUZA VODA-PIATA CONSILIUL EUROPEI		Specialitatea: DRUMURI
Sef Proiect:	DRUMURI Valentin IMBREA		Data: 2023			Nr. Plansa: 02
Proiectat:	Ing. Andrei Cudelca					
Desenat:	Ing. Andrei Cudelca					