



PLAN DE SITUATIE  
Scara 1:500


NOTA: Pe strada Transilvaniei acolo unde exista locuri de parcare, acestea se vor retrasa dupa realizarea pistei de bicicleta

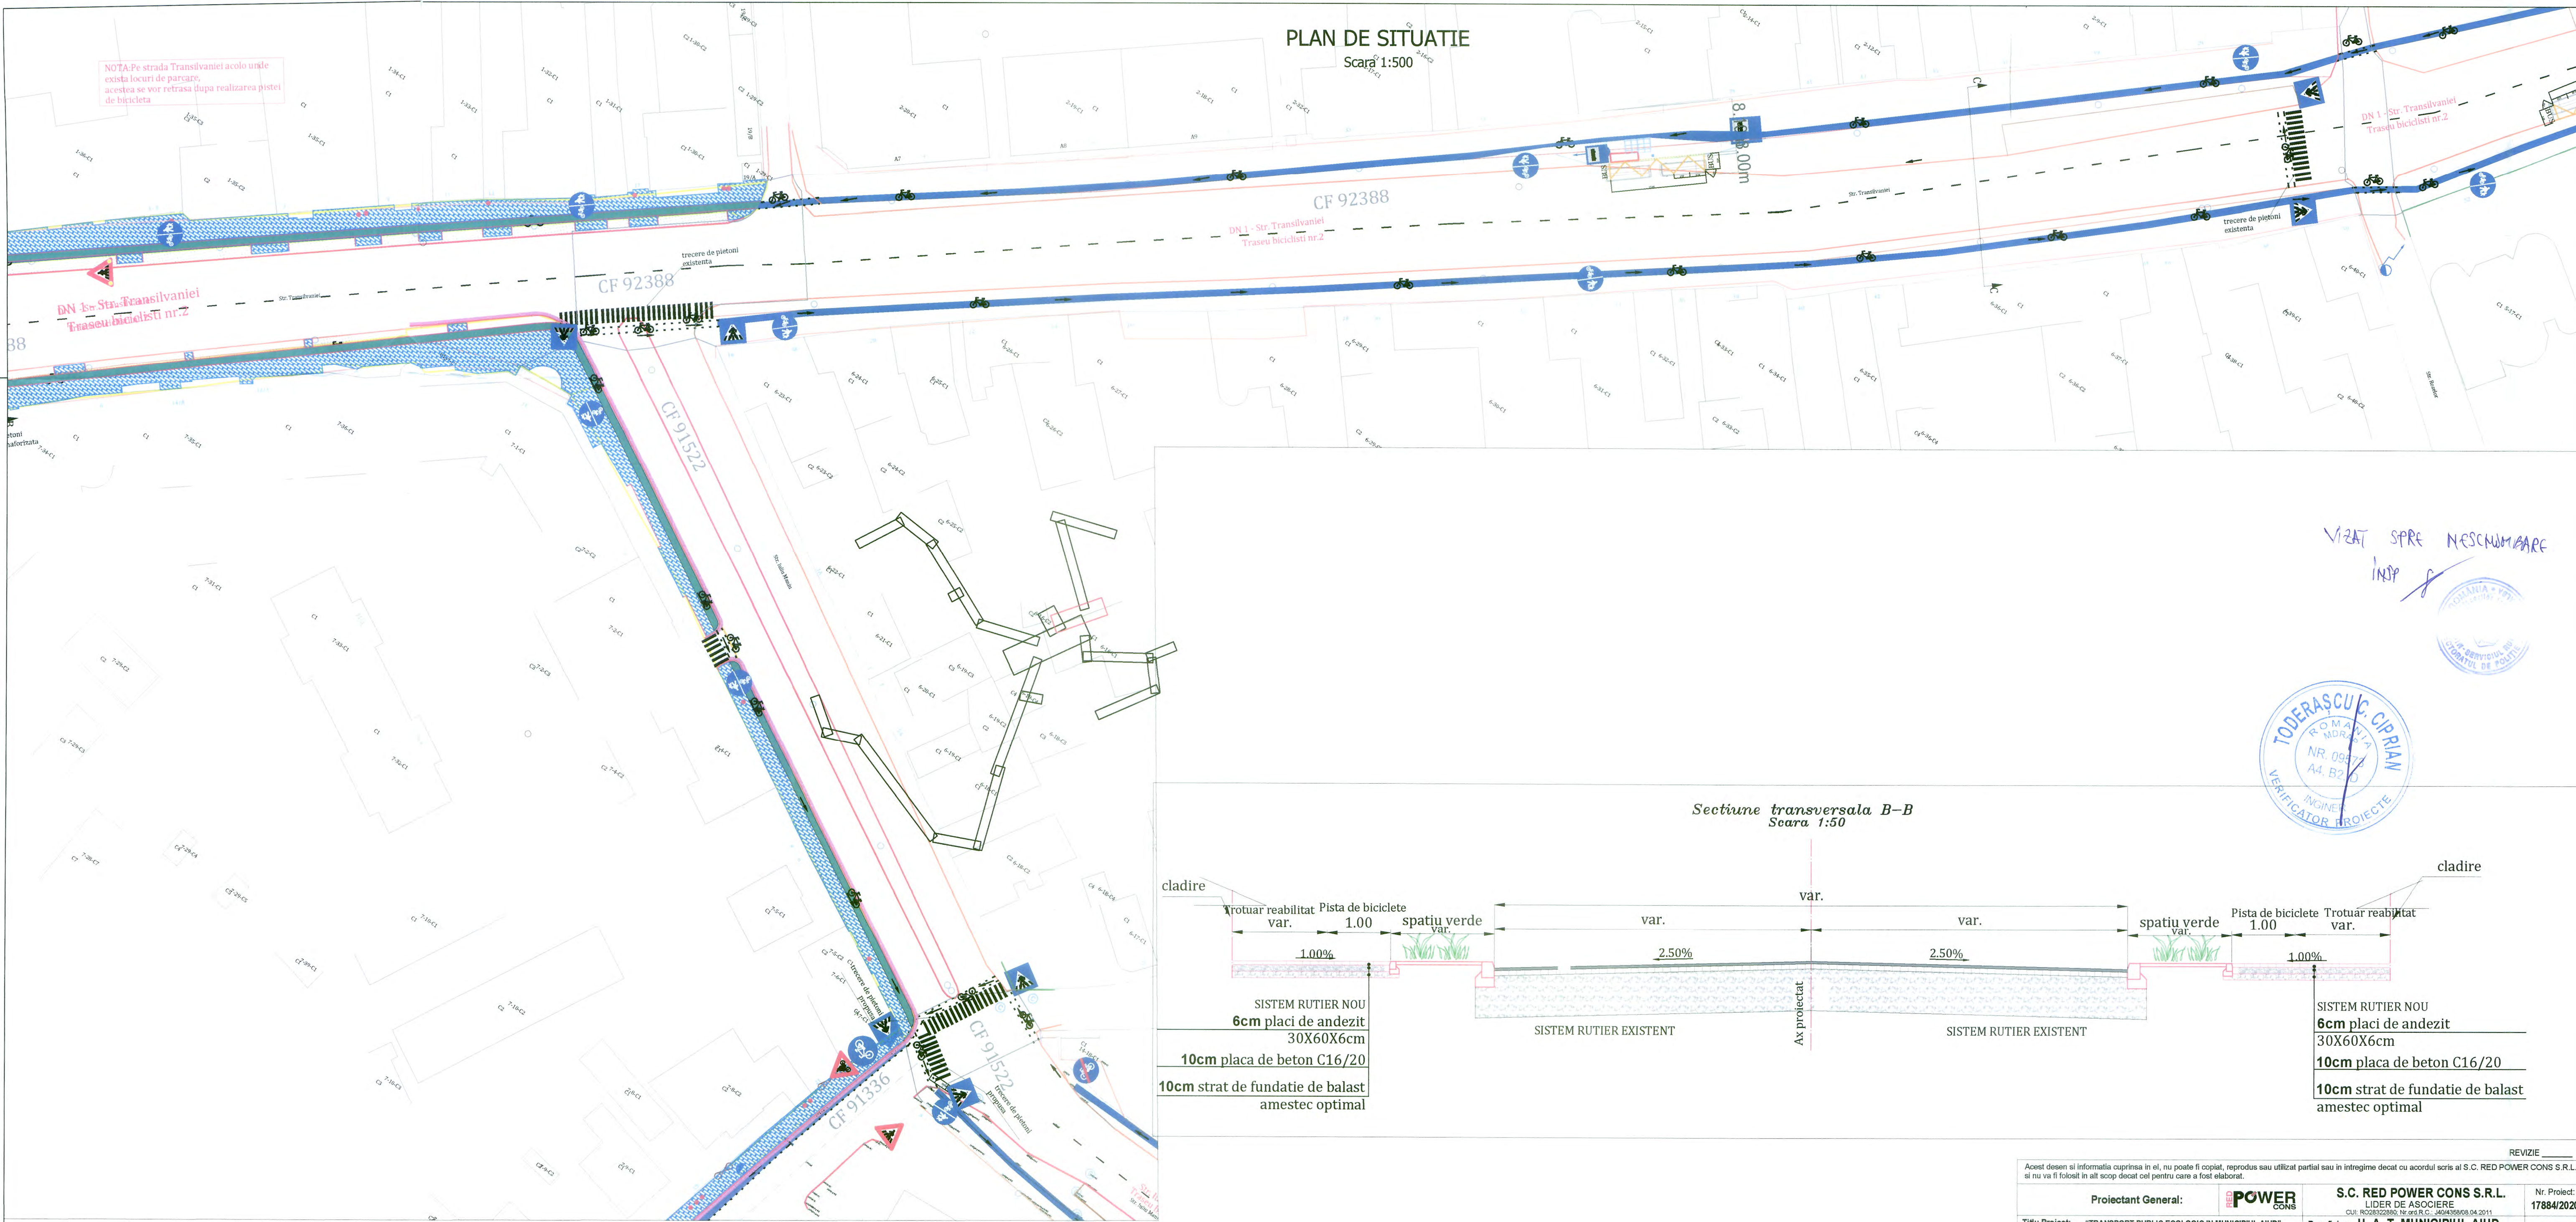

VIZAT SPRE NESCUMBARC  
INSP

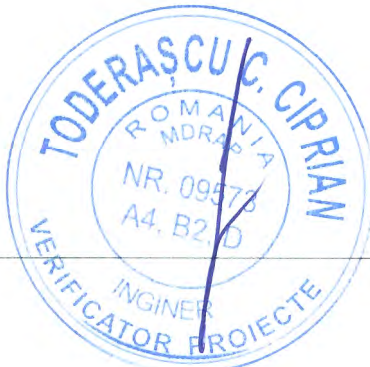

Sectiune transversala B-B  
Scara 1:50

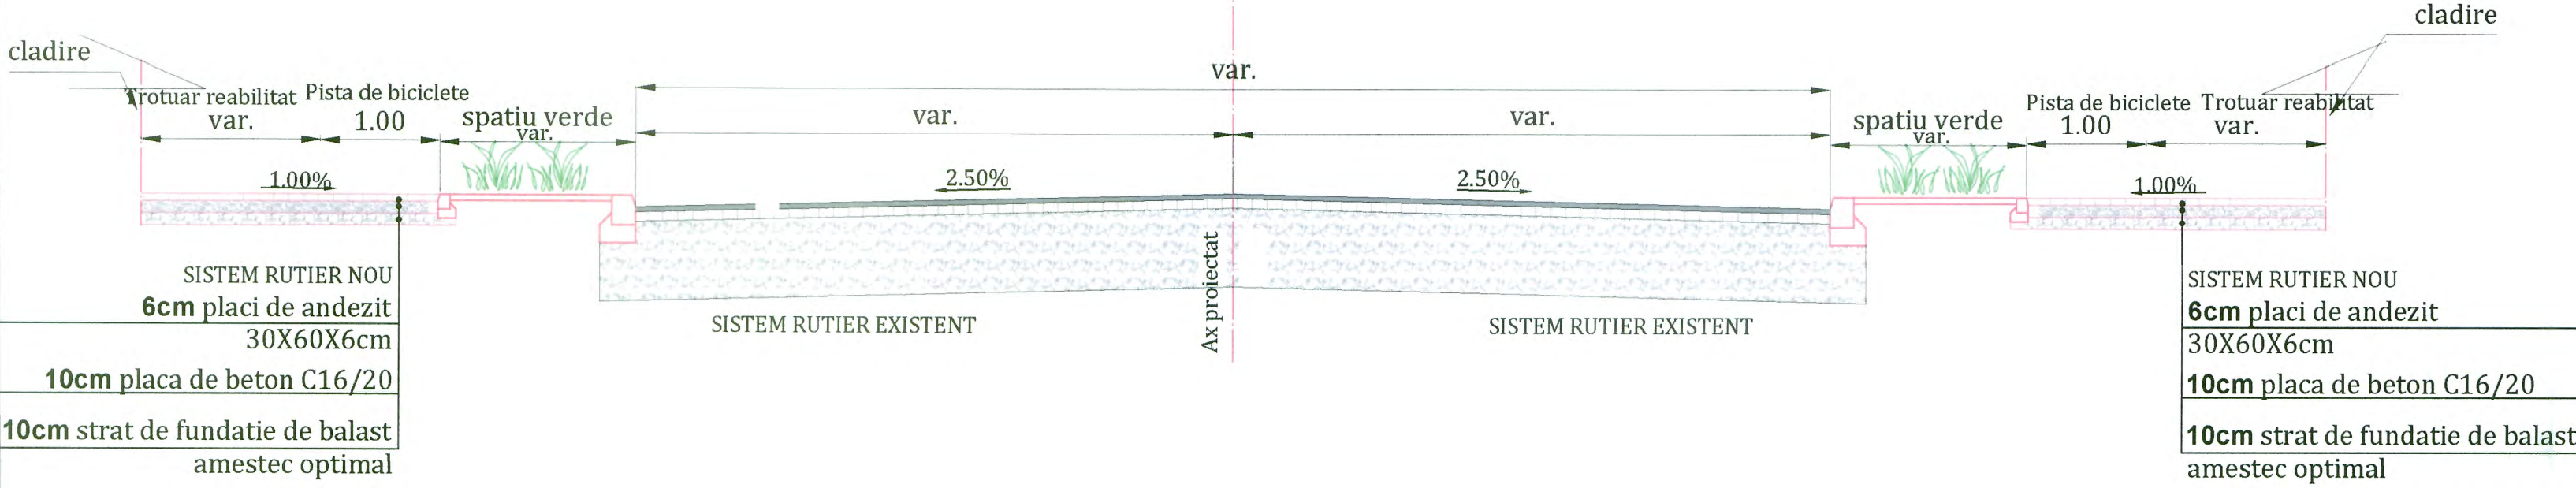

SISTEM RUTIER NOU  
6cm placi de andezit  
30X60X6cm  
10cm placa de beton C16/20  
10cm strat de fundatie de balast  
amestec optimal

SISTEM RUTIER NOU  
6cm placi de andezit  
30X60X6cm  
10cm placa de beton C16/20  
10cm strat de fundatie de balast  
amestec optimal

Accest desen si informatia cuprinsa in el, nu poate fi copiat, reprodus sau utilizat partial sau in intregime decat cu acordul scris al S.C. RED POWER CONS S.R.L. si nu va fi folosit in alt scop decat cel pentru care a fost elaborat.				REVIZIE	
Proiectant General:		S.C. RED POWER CONS S.R.L.		Nr. Proiect:	
Titlu Proiect:		LIDER DE ASOCIERE		17884/2020	
Adresa:		Beneficiar: U. A. T. MUNICIPIUL AIUD		Faza Proiect:	
Municipiul Aiud, Jud. Alba		Adresa: Aiud - 515200, judetul Alba, Str. Cuza Voda, nr.1		PTE	
SPECIFICATIE	NUME:	SEMNATURA:	Scara:	Titlu Plansa:	
Sef Proiect:	DRUMURI Valentin IMBREA		1:1000	OBIECT 6 - AMENAJARE ZONA PIETONALA SI TRASEE PISTE DE BICICLETE	
Proiectat:	Ing. Andrei Cudelca		Data:	TRASEUL NR. 2 DE BICICLISTI STR. TRANSILVANIEI	
Desenat:	Ing. Andrei Cudelca		2023	Specialitatea: DRUMURI	
				Nr. Plansa: 04	