



PLAN DE SITUATIE
Scara 1:500

NOTA: Pe strada Transilvaniei acolo unde exista locuri de parcare, acestea se vor retrasa dupa realizarea pistei de bicicleta

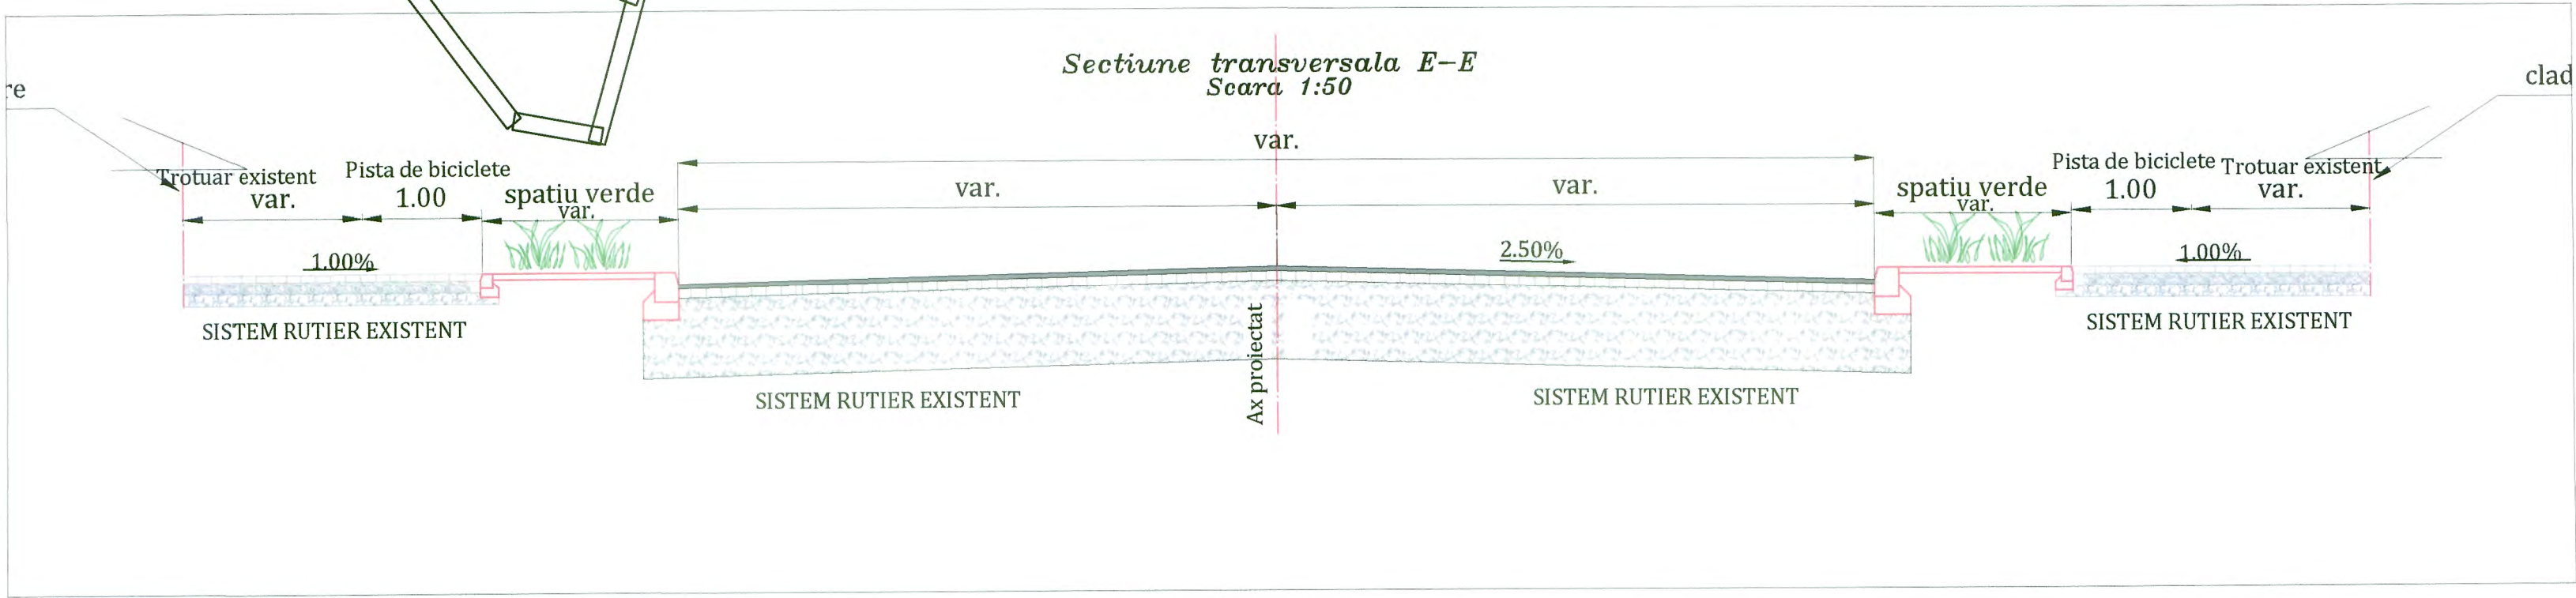

VIZAT SPRE RESPONZABILITATE

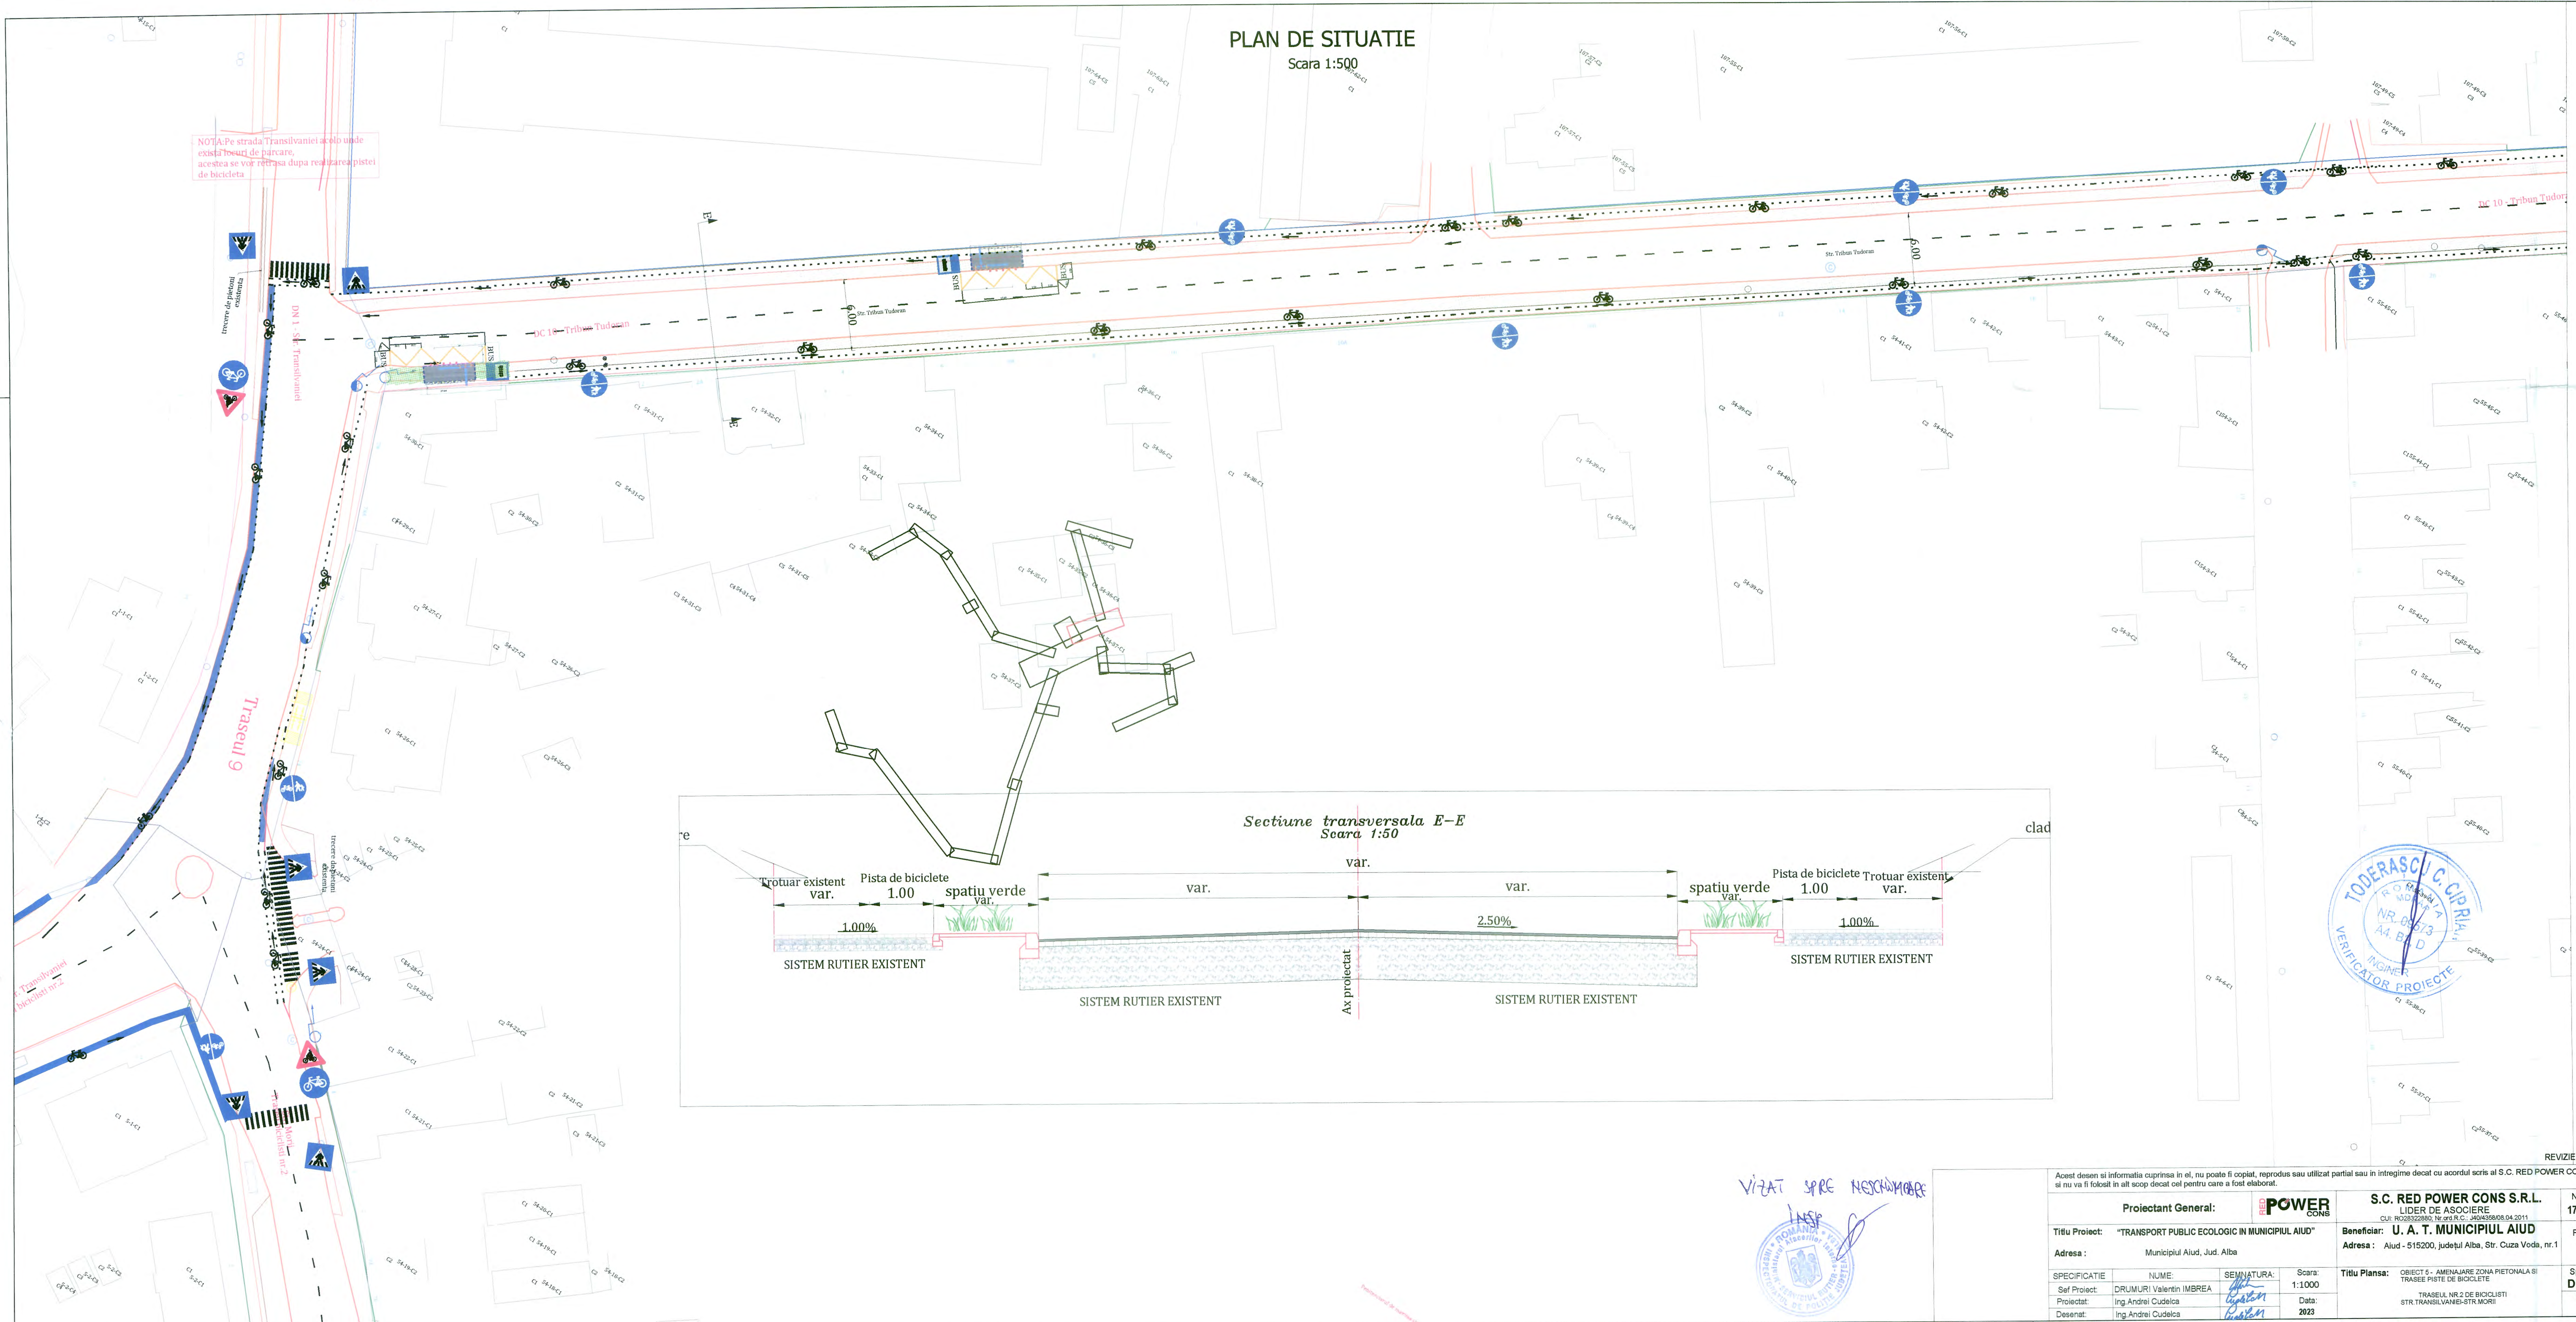

Acest desen si informatia cuprinsa in el, nu poate fi copiat, reprodus sau utilizat partial sau in intregime decat cu acordul scris al S.C. RED POWER CONS S.R.L. si nu va fi folosit in alt scop decat cel pentru care a fost elaborat.				REVIZIE _____	
Proiectant General:		S.C. RED POWER CONS S.R.L.		Nr. Proiect: 17884/2020	
LIDER DE ASOCIERE		Beneficiar: U. A. T. MUNICIPIUL AIUD		Faza Proiect: PTE	
CUI: RO28322880; Nr. ord. R. C.: J404359/08.04.2011		Adresa: Aiud - 515200, judetul Alba, Str. Cuza Voda, nr.1		Specialitatea: DRUMURI	
Titlu Proiect: "TRANSPORT PUBLIC ECOLOGIC IN MUNICIPIUL AIUD"		Titlu Plansa: OBIECT 5 - AMENAJARE ZONA PIETONALA SI TRASEE PISTE DE BICICLETE		Nr. Plansa: 06	
Adresa: Municipiul Aiud, Jud. Alba		Traseul nr.2 de biciclisti STR. TRANSILVANEI-STR. MORII			
SPECIFICATIE	NUME:	SEMNTURA:	Scara: 1:1000		
Sef Proiect:	DRUMURI Valentin IMBREA				
Proiectat:	Ing. Andrei Cudelca		Data: 2023		
Desenat:	Ing. Andrei Cudelca				