



PLAN DE SITUATIE

Scara 1:500

NOTA:Pe strada Transilvaniei acolo unde
exista locuri de parcare,
acestea se vor retrasa dupa realizarea pistei
de bicicleta

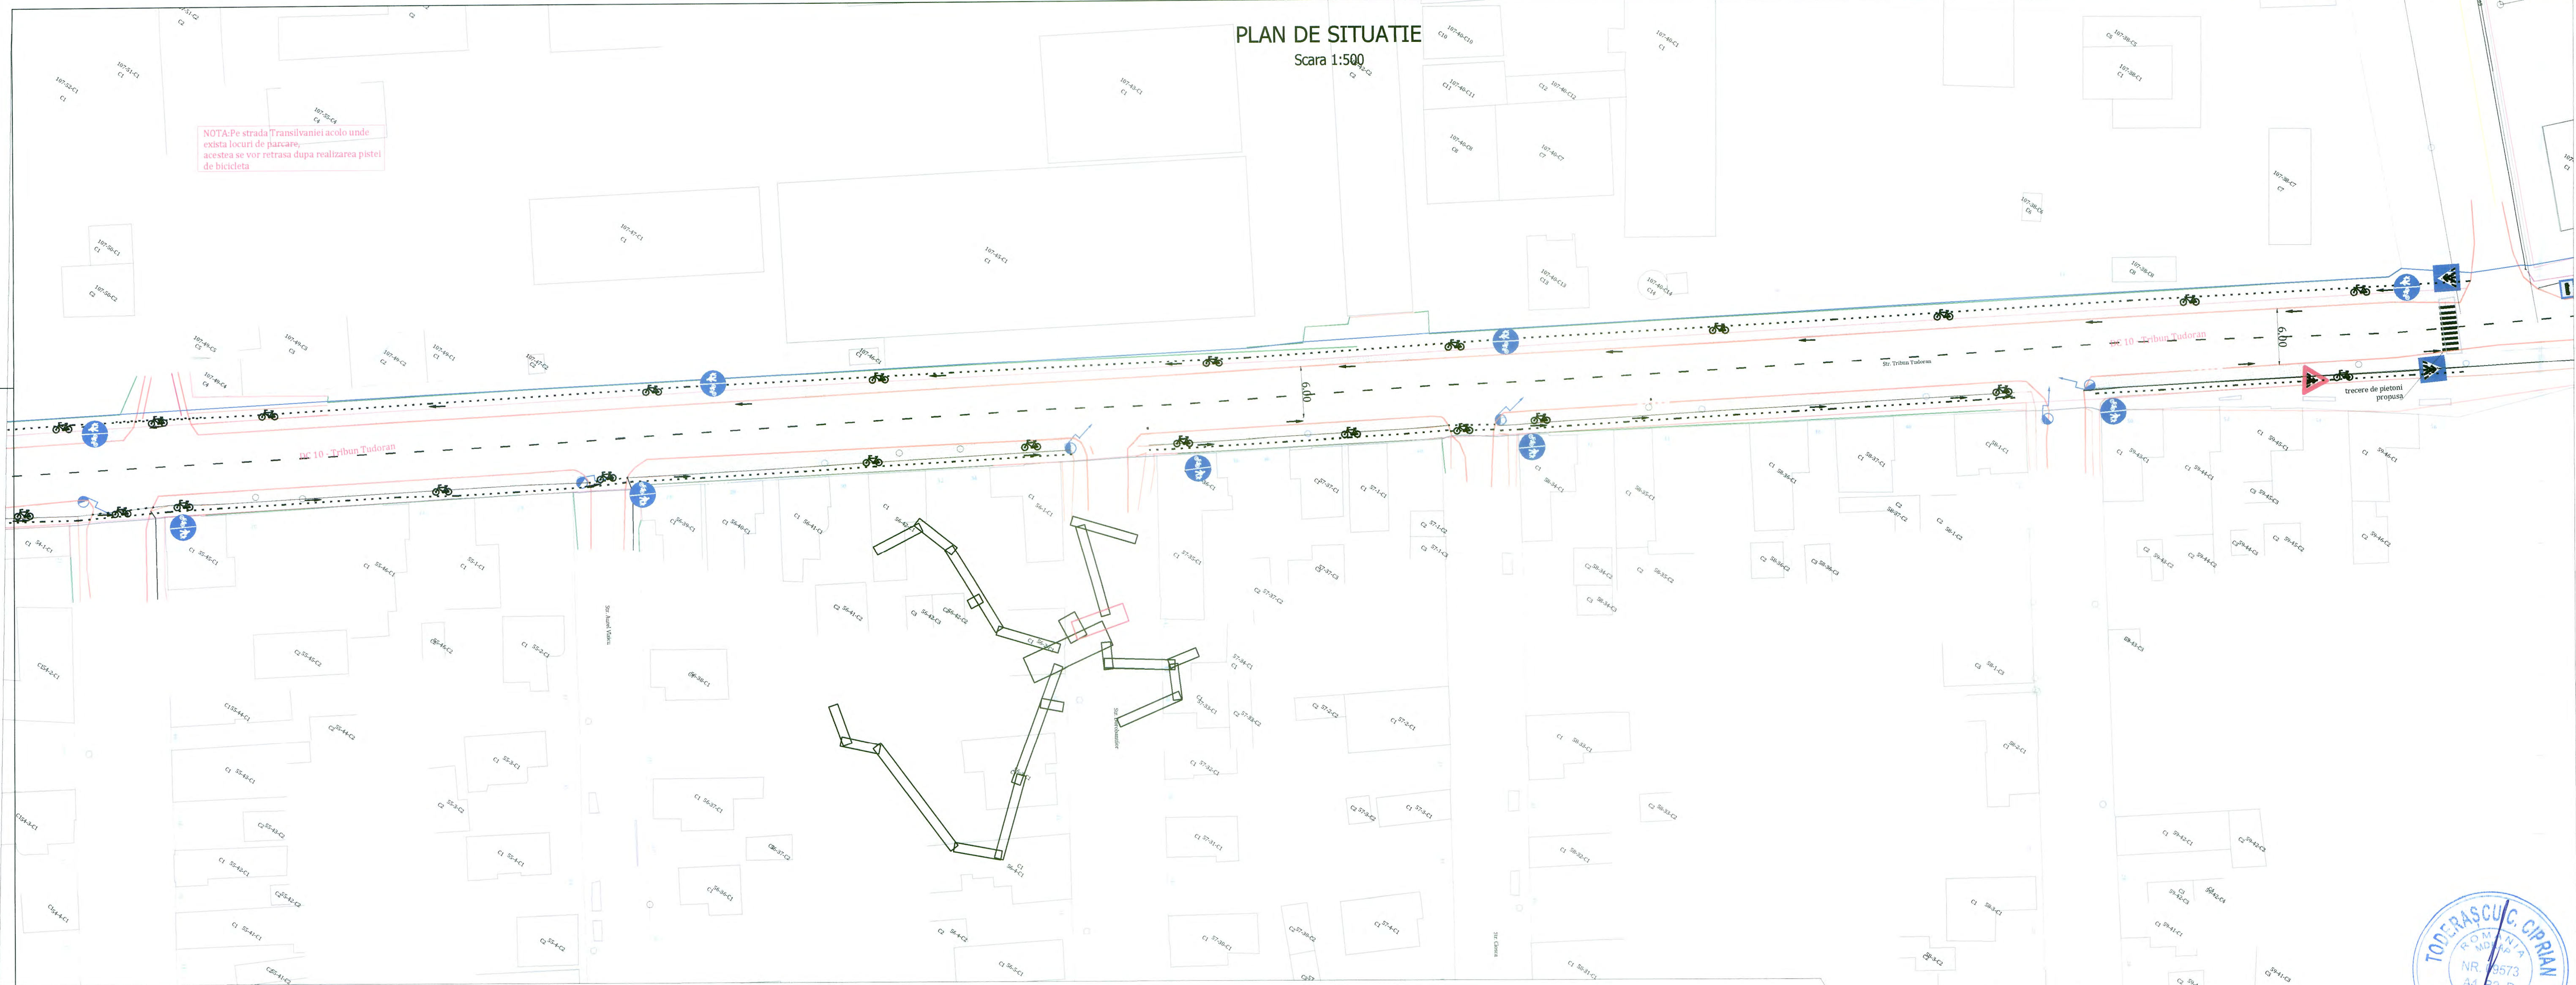

Sețiune transversala E-E
Scara 1:50

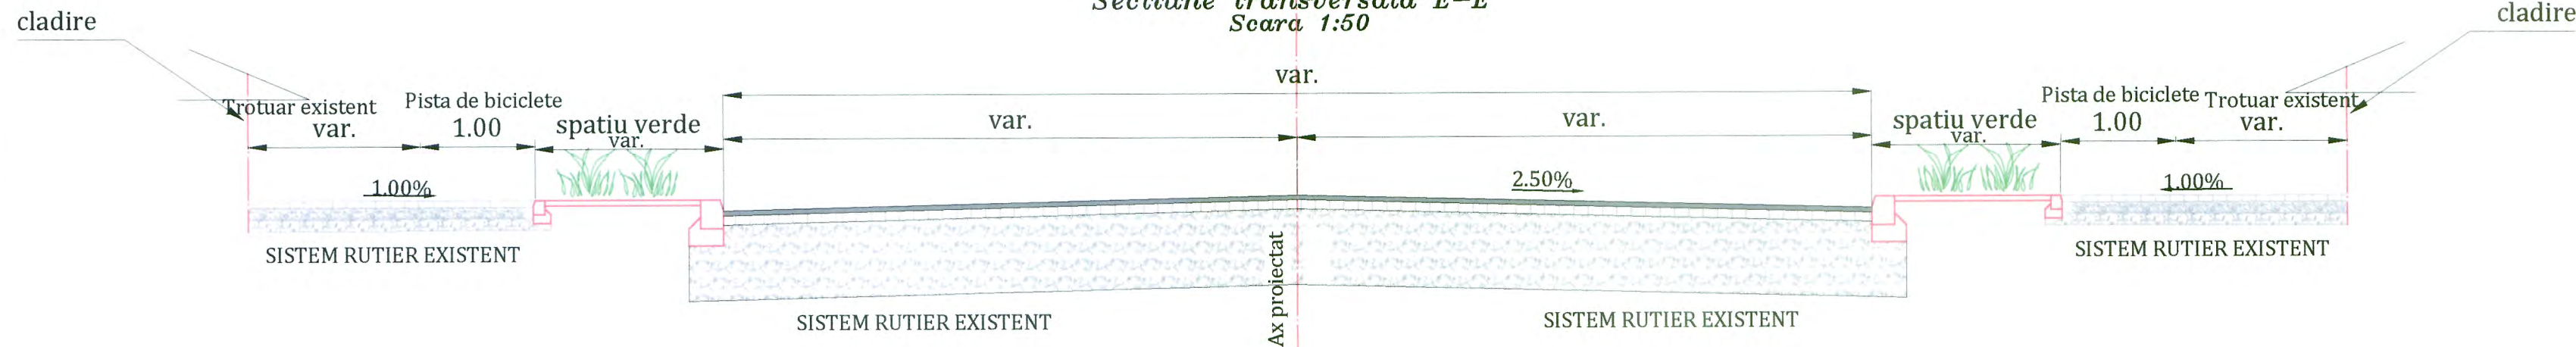

VIZAT SI SEMNAT DE



REVIZIE

Acest desen si informatia cuprinsa in el, nu poate fi copiat, reprodus sau utilizat partial sau in intregime decat cu acordul scris al S.C. RED POWER CONS S.R.L.
si nu va fi folosit in alt scop decat cel pentru care a fost elaborat.

Proiectant General:		S.C. RED POWER CONS S.R.L.		Nr. Proiect:
		LIDER DE ASOCIERE		17884/2020
CUI: RO28322880, Nr. ord. R.C.: J404356/08.04.2011				
Titlu Proiect:		Beneficiar:		Faza Proiect:
"TRANSPORT PUBLIC ECOLOGIC IN MUNICIPIUL AIUD"		U. A. T. MUNICIPIUL AIUD		PTE
Adresa:		Adresa:		
Municipiul Aiud, Jud. Alba		Aiud - 515200, Judetul Alba, Str. Cuza Voda, nr.1		
SPECIFICATIE		Tytu Plansa:		Specialitatea:
Nume:		OBIECT 6 - AMENAJARE ZONA PIETONALA SI		DRUMURI
Sef Proiect:		TRASEE PISTE DE BICICLETE		Nr. Plansa:
Ing. Andrei Cudelica				07
Proiectat:				
Ing. Andrei Cudelica				
Desenat:				