



PLAN DE SITUATIE


Scara 1:500

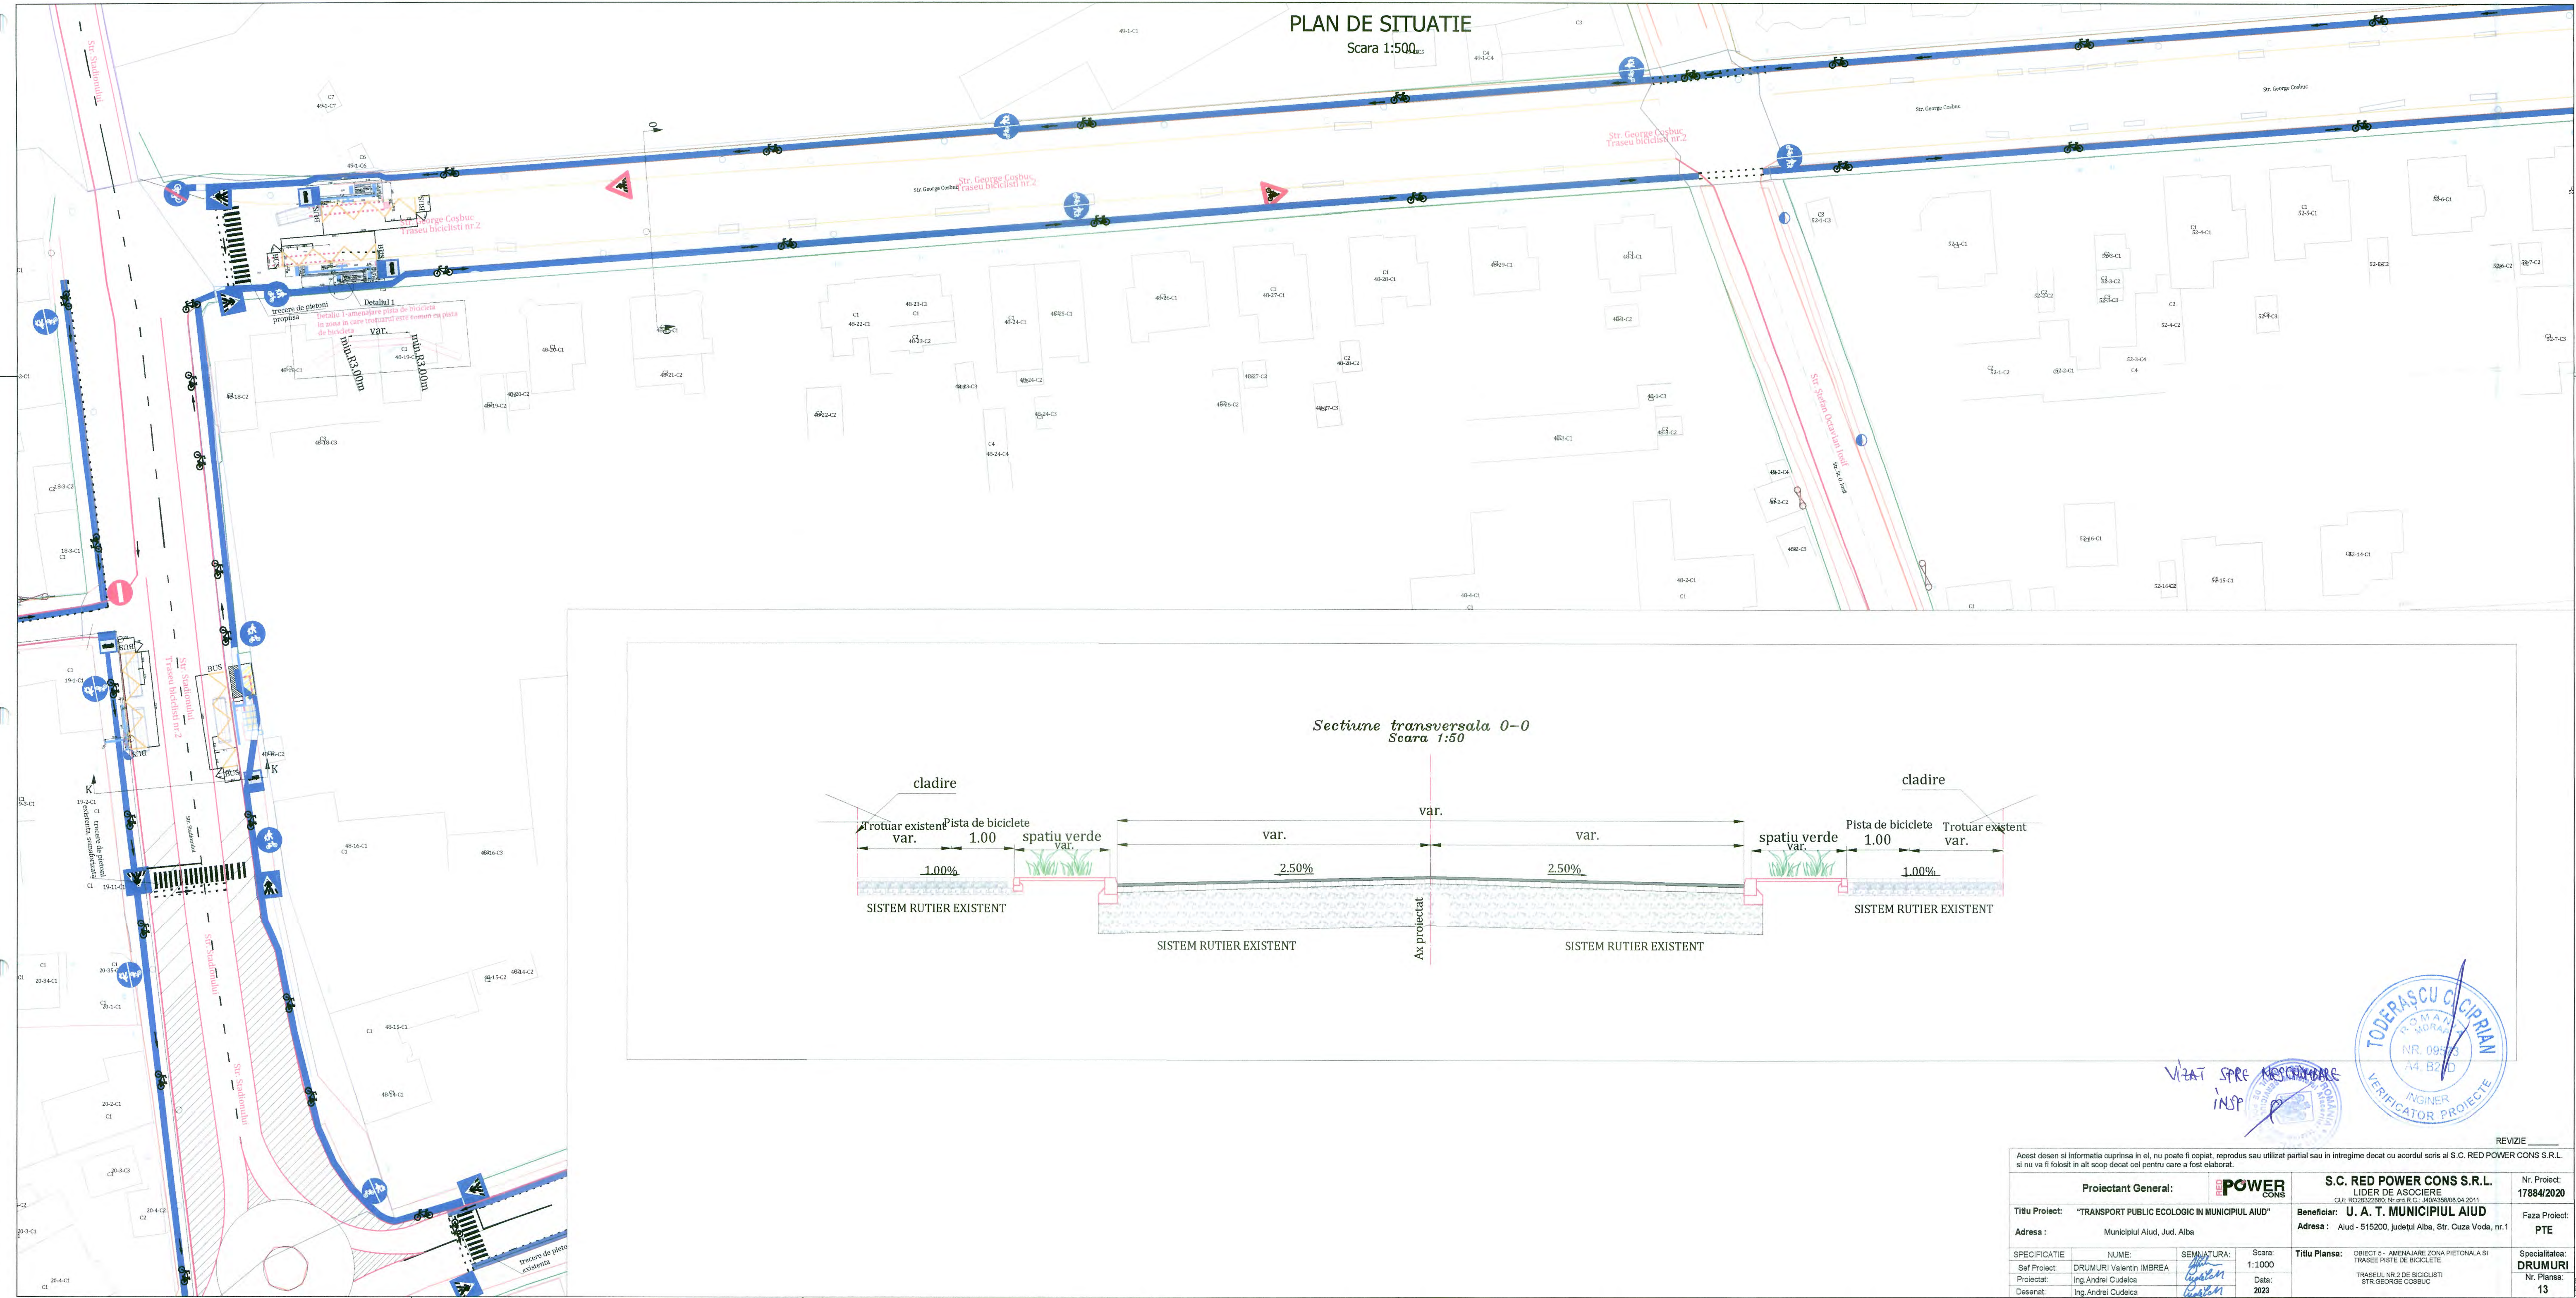

Secțiune transversală 0-0
Scara 1:50

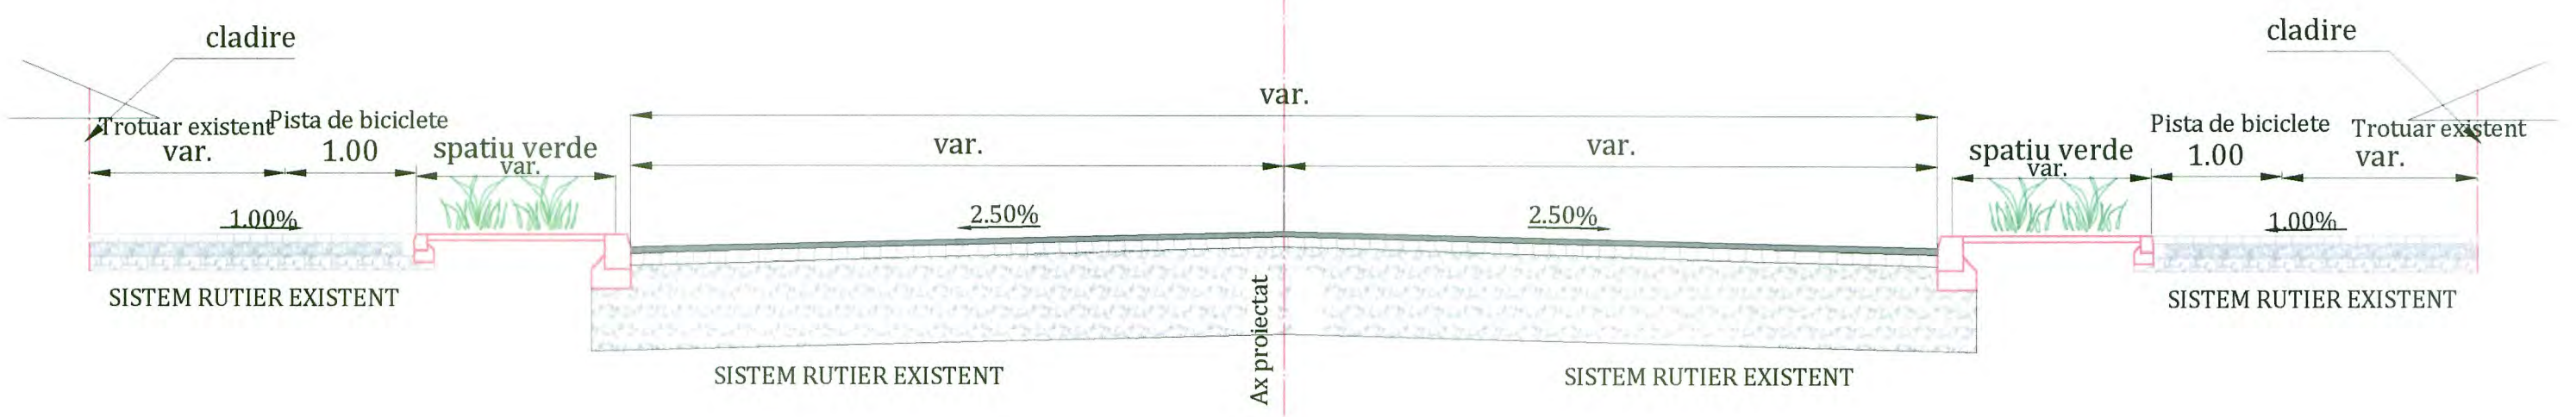

VIZAT SPRE NECHINARE
INSP

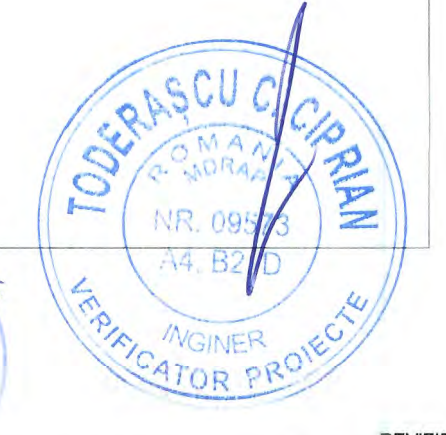

REVIZIE _____

Acest desen și informația cuprinsă în el, nu poate fi copiat, reprodus sau utilizat parțial sau în întregime decât cu acordul scris al S.C. RED POWER CONS S.R.L. și nu va fi folosit în alt scop decât cel pentru care a fost elaborat.			
Proiectant General:		S.C. RED POWER CONS S.R.L.	
TITUL PROIECT:		LIDER DE ASOCIERE	
Adresa:		Beneficiar: U. A. T. MUNICIPIUL AIUD	
SPECIFICAȚIE		Nr. Proiect: 17884/2020	
NUME:		Faza Proiect: PTE	
SEMNATURA:		Specialitatea: DRUMURI	
Scara: 1:1000		Nr. Planșă: 13	
Data: 2023			
TITUL PLANȘA:			
Obiect 5 - AMENAJARE ZONA PIETONALĂ ȘI TRASEE PISTE DE BICICLETE			
Traseul nr. 2 de bicicliști			
Str. George Cosbuc			